

LEGENDA

- Campo FV
- Stazione di Utenza
- Nuova SE "Vizzini" 380/150 kV
- Confini comunali
- Cabina di impianto

Regione: Sicilia
 Provincia: Catania, Siracusa, Ragusa
 Comune: Vizzini, Giarratana, Mineo, Buccheri

**IMPIANTO FOTOVOLTAICO DA 238.8 MWp
 PROGETTO DEFINITIVO**

Titolo: **Impianto fotovoltaico VIZZINI
 Inquadramento su ortofoto - Scala 1:5.000**

Tavola: **Progettazione**
 035.21.01.W08
 1 di 4

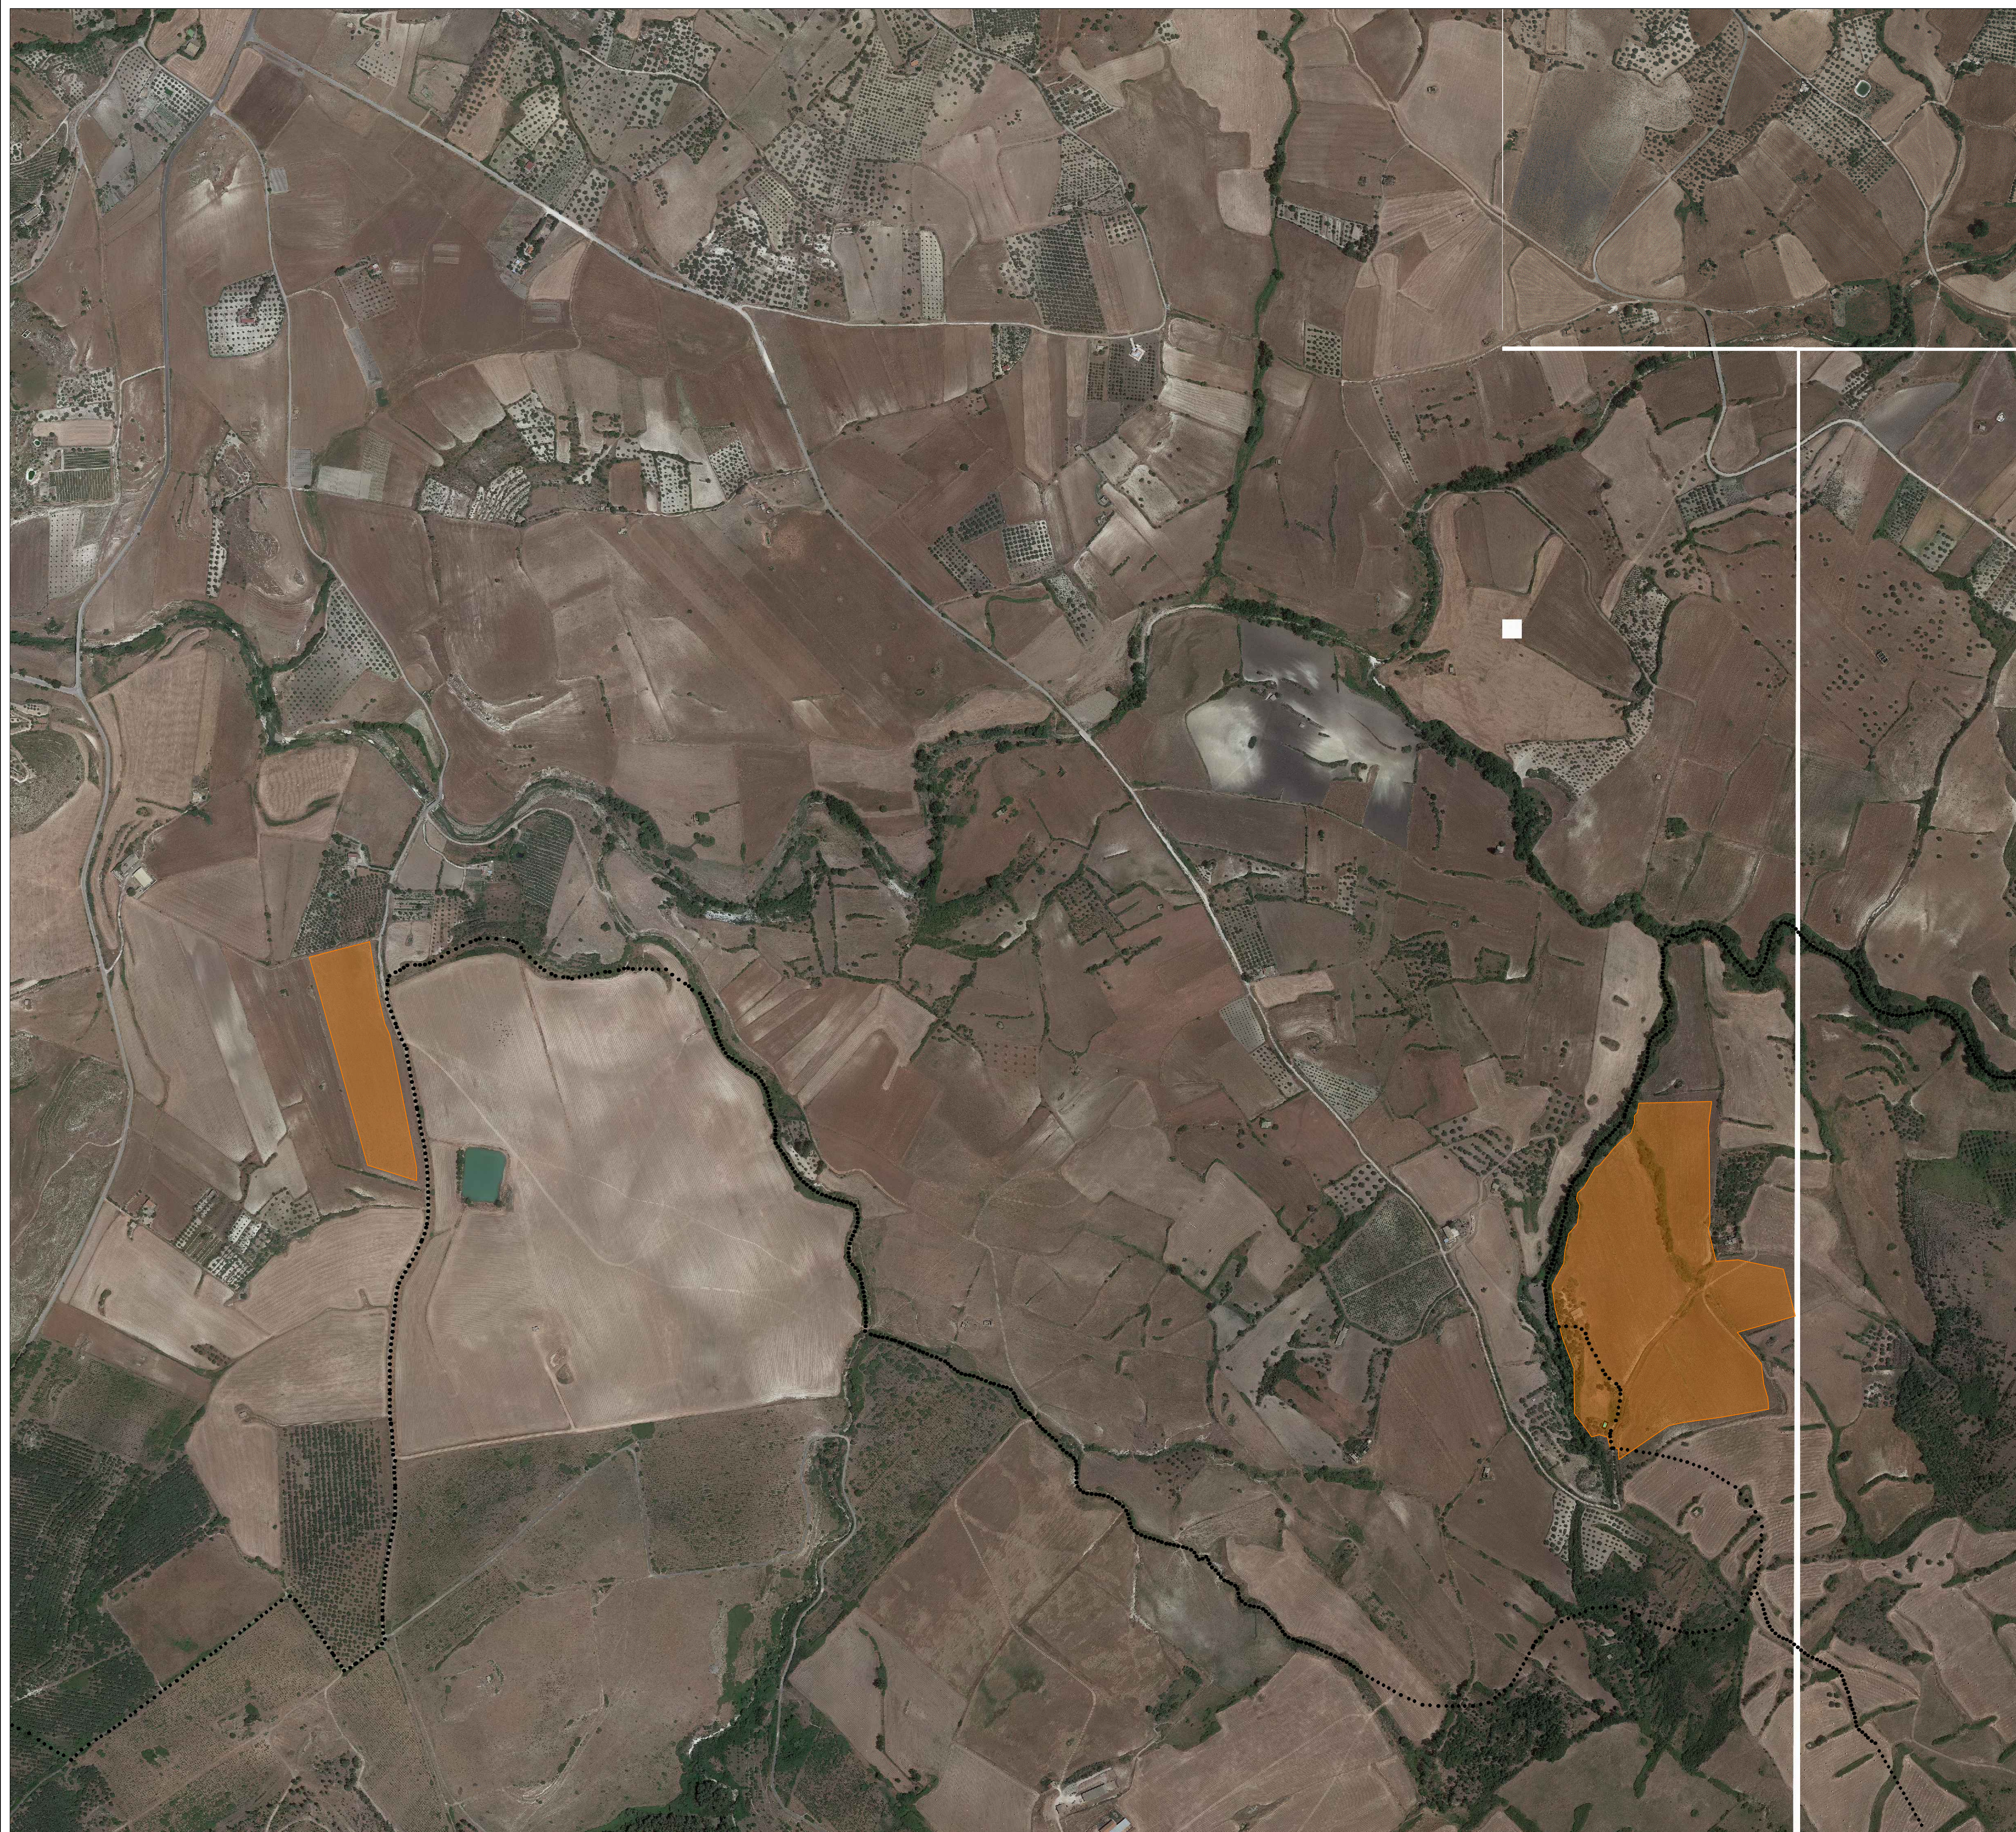

 3E Ingegneria S.r.l.
 Via G. Volpe n.92
 56121 PISA
3eingegneria@pec.it
www.3eingegneria.it
info@3eingegneria.it



Data		Rev.	DESCRIZIONE	Elaborato e controllato da:	Approvato da:
Ago. 2021	0		PRIMA EMISSIONE	3E Ingegneria Srl	3E Ingegneria Srl M.F
REVISIONI					

PROPONENTE:

PV ITALY 009 S.R.L.
 Viale Armeido Duca D'aosta 76, Bolzano (BZ).
 CF. e P. IVA n. 05709520877 REA BZ - 233952



LEGENDA

- Campo FV
- Stazione di Utenza
- Nuova SE "Vizzini" 380/150 kV
- Confini comunali
- Cabina di impianto


Regione: Sicilia
 Provincia: Catania, Siracusa, Ragusa
 Comune: Vizzini, Giarratana, Mineo, Buccheri

**IMPIANTO FOTOVOLTAICO DA 238.8 MWp
 PROGETTO DEFINITIVO**

Titolo: **Impianto fotovoltaico VIZZINI
 Inquadramento su ortofoto - Scala 1:5.000**

Tavola:

 035.21.01.W08
 2 di 4

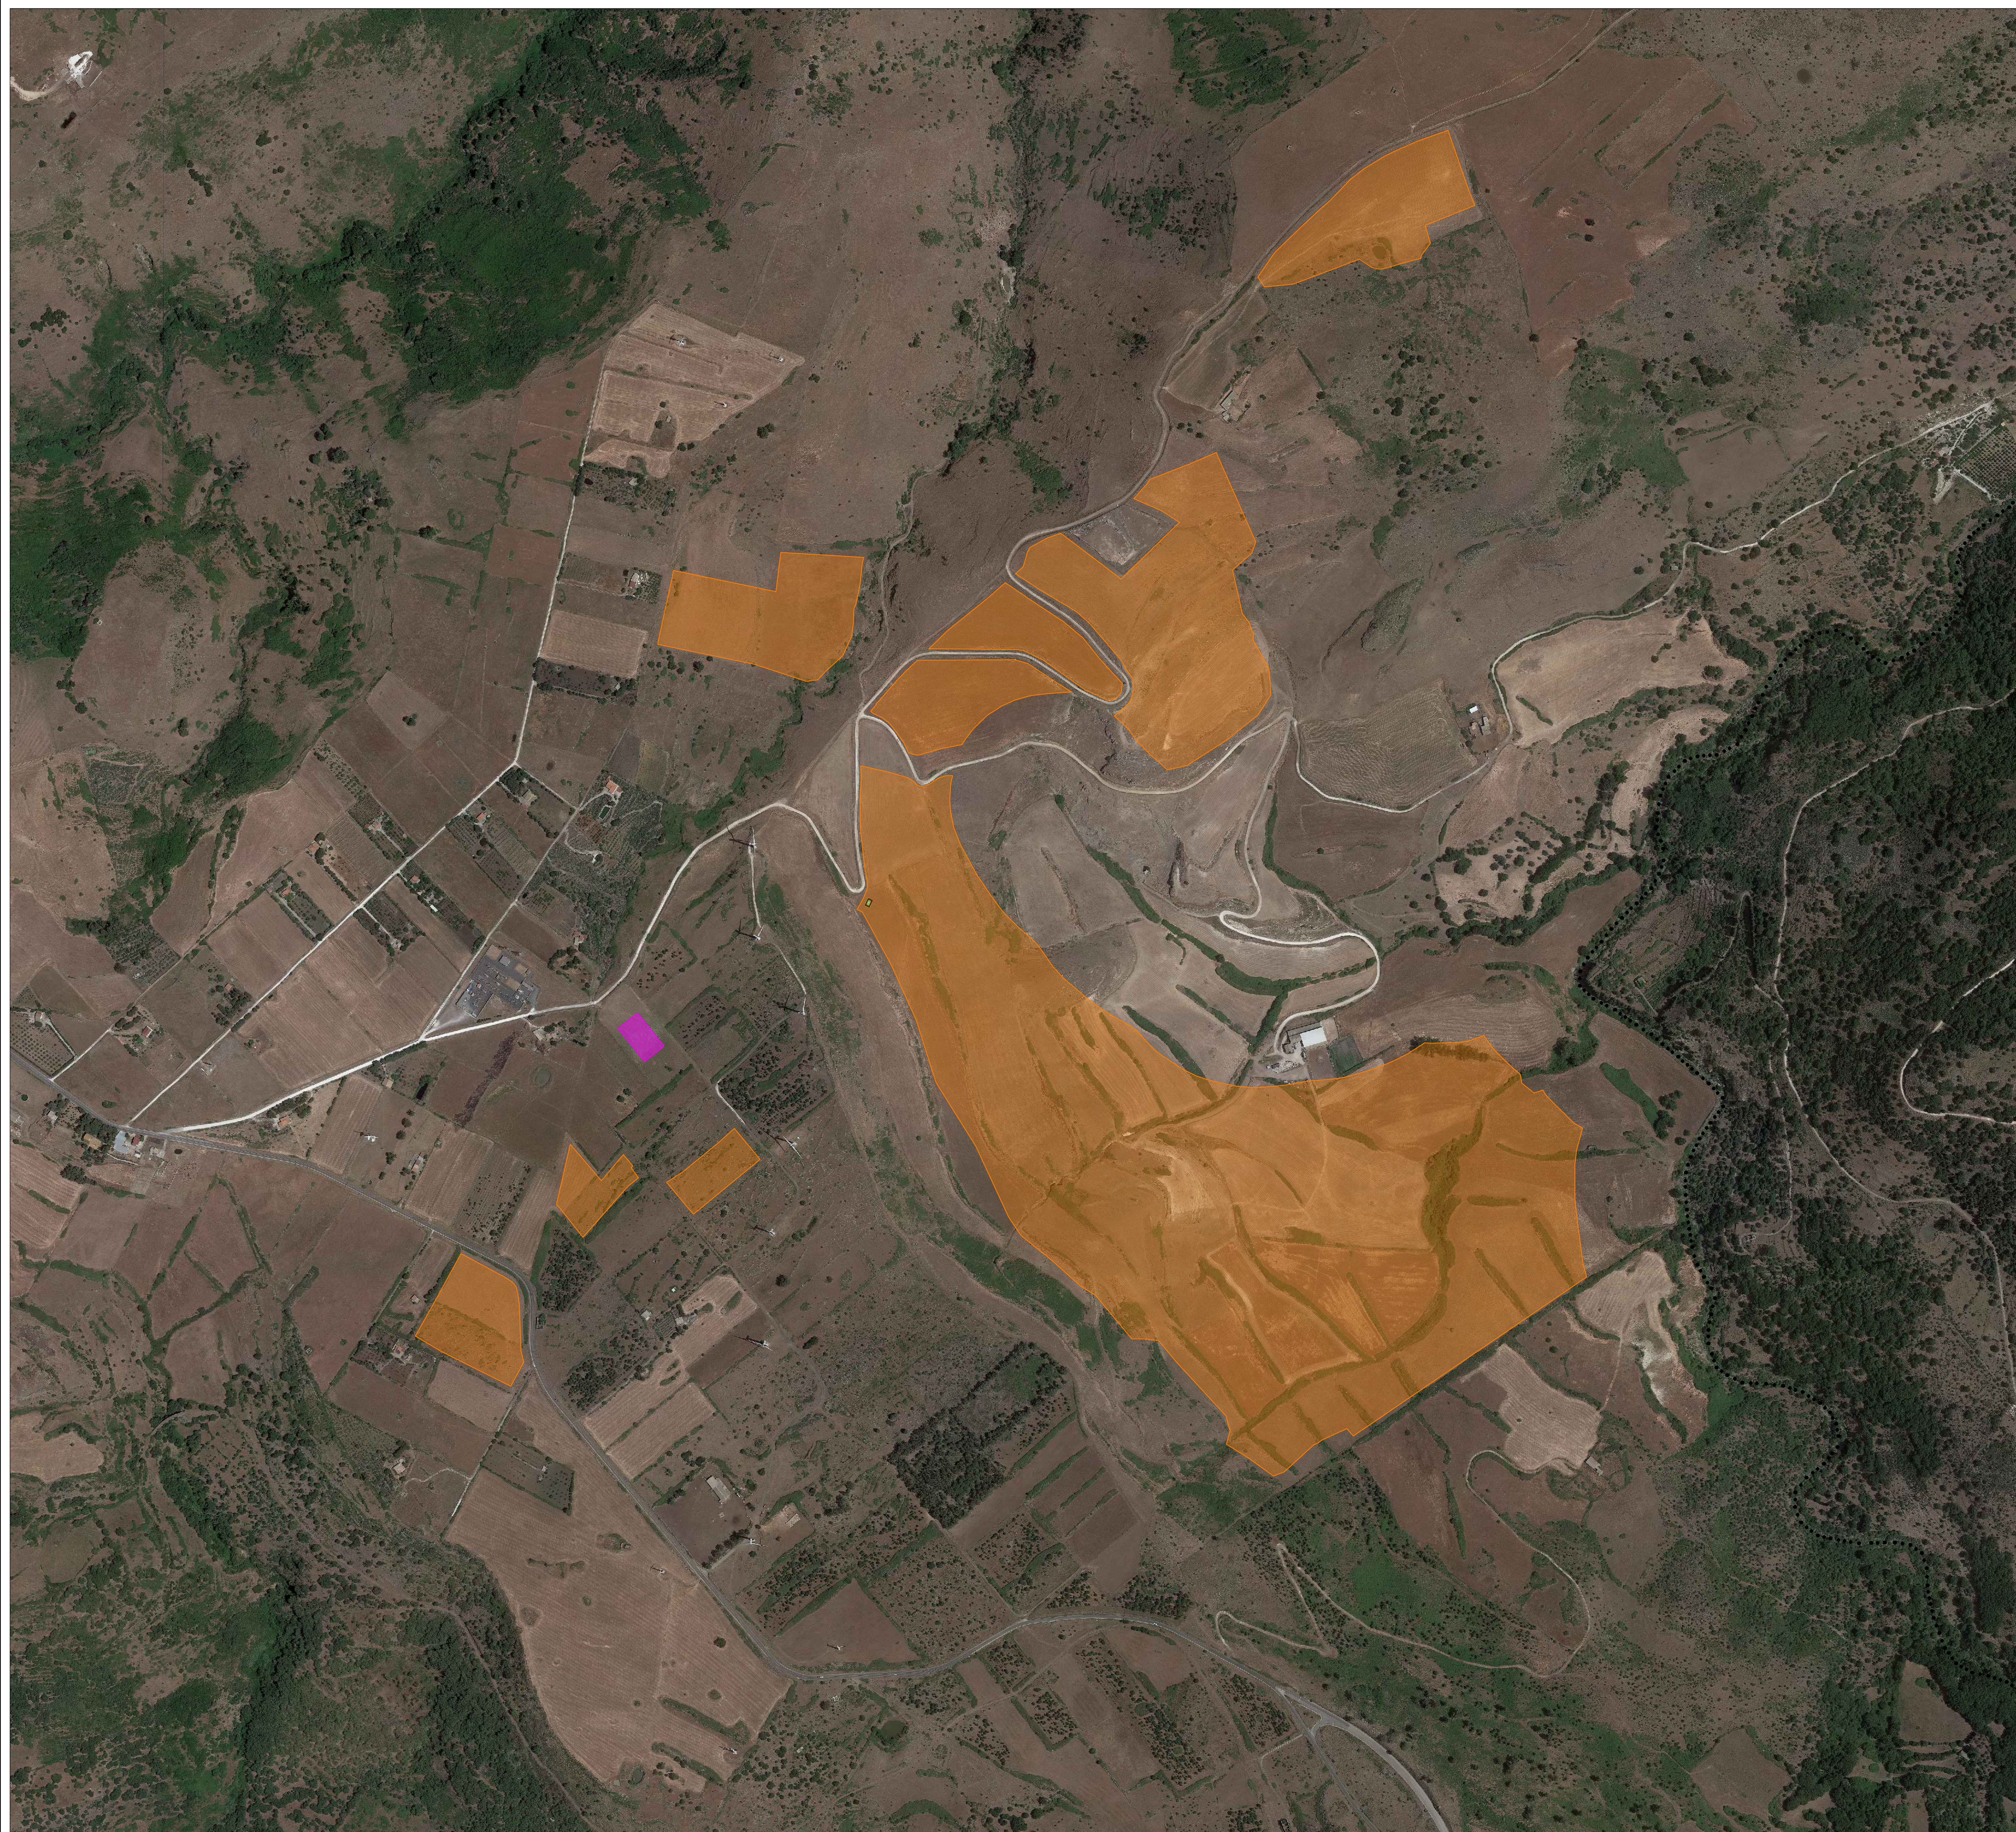
Progettazione

 3E Ingegneria S.r.l.
 Via G. Volpe n.92
 56121 PISA
3eingegneria@pec.it
www.3eingegneria.it
info@3eingegneria.it



Data	Rev.	DESCRIZIONE	Elaborato e controllato da:	Approvato da:
Ago. 2021	0	PRIMA EMISSIONE	3E Ingegneria Srl	3E Ingegneria Srl
REVISIONI				

PROPRONENTE:

PV ITALY 009 S.R.L.
 Viale Armiado Duca D'aosta 76, Bolzano (BZ).
 CF. e P. IVA n. 05709520877 REA BZ - 233952



LEGENDA

- Campo FV
- Stazione di Utenza
- Nuova SE "Vizzini" 380/150 kV
- Confini comunali
- Cabina di impianto

Regione: Sicilia
 Provincia: Catania, Siracusa, Ragusa
 Comune: Vizzini, Giarratana, Mineo, Buccheri

**IMPIANTO FOTOVOLTAICO DA 238.8 MWp
 PROGETTO DEFINITIVO**

Titolo: **Impianto fotovoltaico VIZZINI
 Inquadramento su ortofoto - Scala 1:5.000**

Tavola: **Progettazione**
 035.21.01.W08
 3 di 4


 3E Ingegneria S.r.l.
 Via G. Volpe n.92
 56121 PISA
3eingenneria@pec.it
www.3eingenneria.it
info@3eingenneria.it



Data	Rev.	DESCRIZIONE	Elaborato e controllato da:	Approvato da:
Ago. 2021	0	PRIMA EMISSIONE	3E Ingegneria Srl	3E Ingegneria Srl
REVISIONI				

PROponente: 
PV ITALY 009 S.R.L.
 Viale Armiato Duca D'aosta 76, Bolzano (BZ).
 CF. e P. IVA n. 05709520877 REA BZ - 233952

Proprietà esclusiva delle Società sopra indicate, utilizzo e duplicazione vietate senza autorizzazione scritta.



LEGENDA

- Campo FV
- Stazione di Utenza
- Nuova SE "Vizzini" 380/150 kV
- Confini comunali
- Cabina di impianto

Regione: Sicilia
 Provincia: Catania, Siracusa, Ragusa
 Comune: Vizzini, Giarratana, Mineo, Buccheri

**IMPIANTO FOTOVOLTAICO DA 238.8 MWp
 PROGETTO DEFINITIVO**

Titolo: **Impianto fotovoltaico VIZZINI
 Inquadramento su ortofoto - Scala 1:5.000**

Tavola:

 035.21.01.W08
 4 di 4

Progettazione

 3E Ingegneria S.r.l.
 Via G. Volpe n.92
 56121 PISA
3eingenneria@pec.it
www.3eingenneria.it
info@3eingenneria.it



Data	Rev.	DESCRIZIONE	Elaborato e controllato da:	Approvato da:
Ago. 2021	0	PRIMA EMISSIONE	3E Ingegneria Srl	3E Ingegneria Srl
REVISIONI				

PROponente: 
PV ITALY 009 S.R.L.
 Viale Armiato Duca D'aosta 76, Bolzano (BZ).
 CF. e P. IVA n. 05709520877 REA BZ - 233952

Proprietà esclusiva delle Società sopra indicate, utilizzo e duplicazione vietate senza autorizzazione scritta.