

**LEGENDA**

-  Campo FV
-  Curve di livello



Regione: Sicilia  
 Provincia: Catania, Siracusa, Ragusa  
 Comune: Vizzini, Giarratana, Mineo, Buccheri

**IMPIANTO FOTOVOLTAICO DA 238.8 MWp  
 PROGETTO DEFINITIVO**

**TITOLO:**  
 Impianto fotovoltaico VIZZINI  
 Rilievo planoaltimetrico - Scala 1:4000

**TAVOLA:** Progettazione

035.21.01.W11  
 1 di 7




3E Ingegneria S.r.l.  
 Via G. Volpe n.92  
 56121 PISA  
[3eingegneria@pec.it](mailto:3eingegneria@pec.it)  
[www.3eingegneria.it](http://www.3eingegneria.it)  
[info@3eingegneria.it](mailto:info@3eingegneria.it)




Ago. 2021		0	PRIMA EMISSIONE	3E Ingegneria Srl	3E Ingegneria Srl	M.F
Data	Rev.		DESCRIZIONE	Elaborato e controllato da:		Approvato da:
<b>REVISIONI</b>						

**PROPONENTE:**

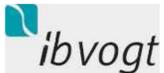

**PV ITALY 009 S.R.L.**  
 Viale Armeo Duca D'aosta 76, Bolzano (BZ),  
 CF. e P. IVA n. 05709520877 REA BZ - 233952

Proprietà esclusiva delle Società sopra indicate, utilizzo e duplicazione vietate senza autorizzazione scritta.

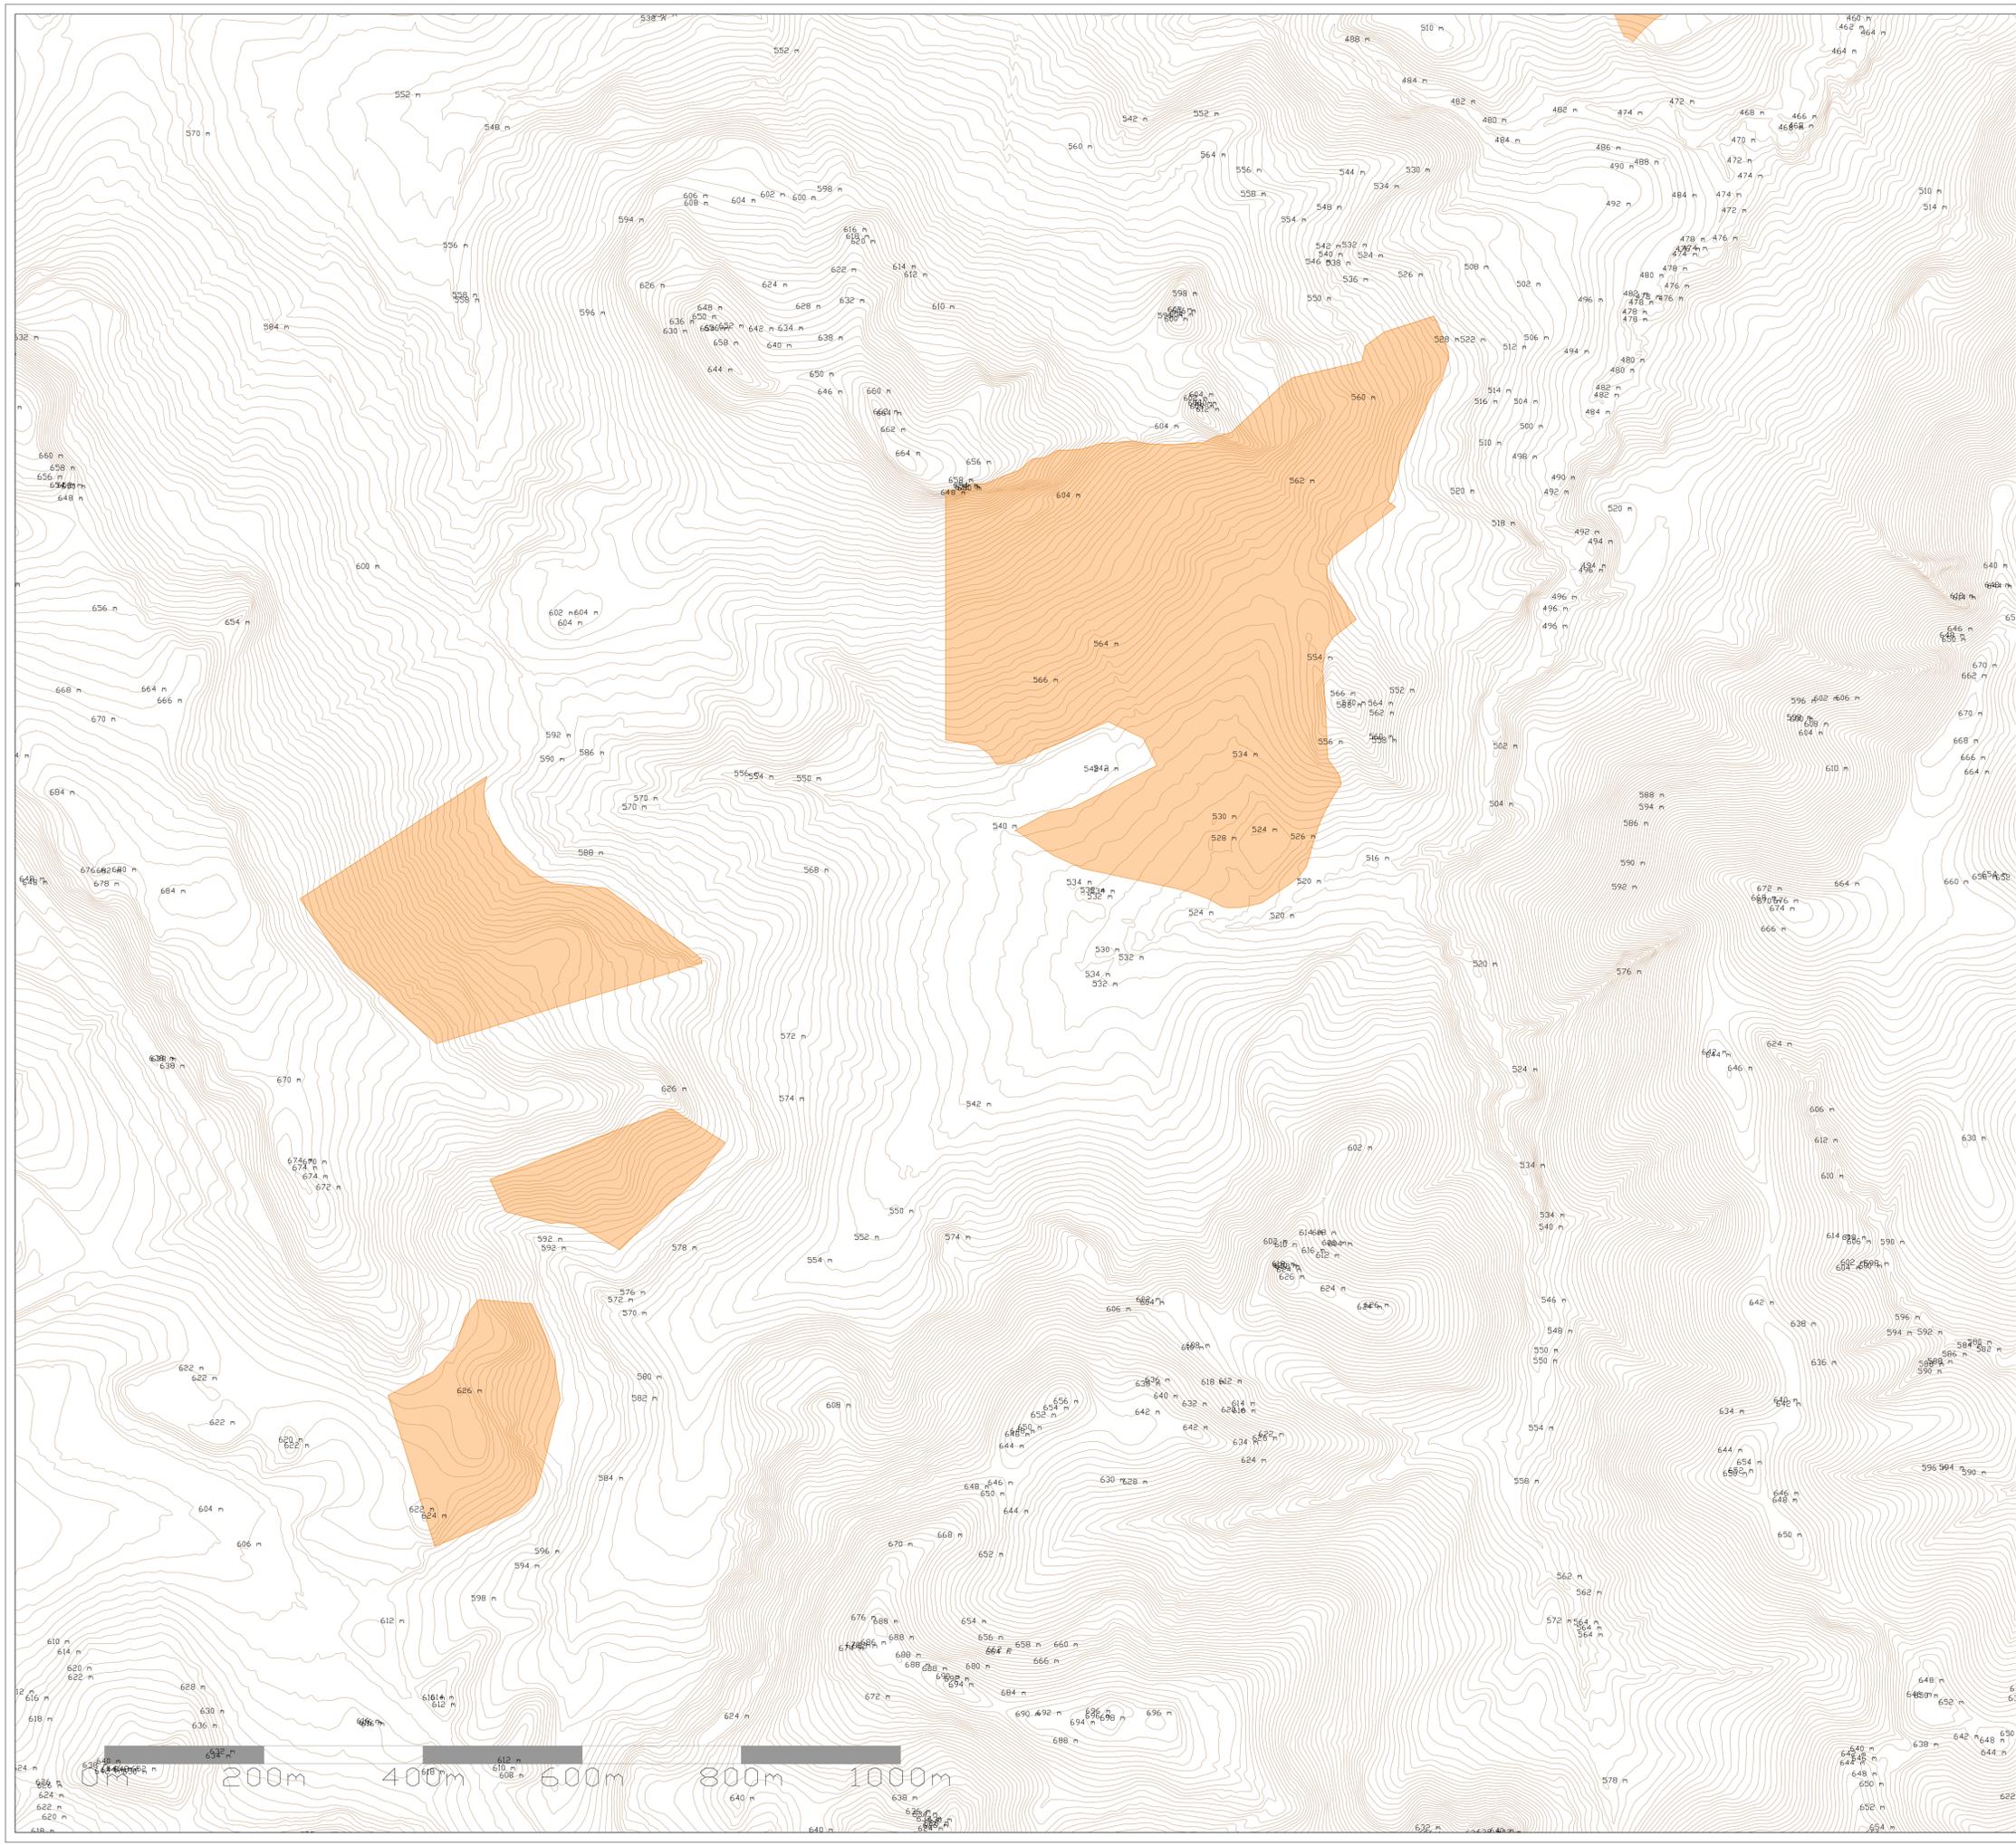

**LEGENDA**

-  Campo FV
-  Curve di livello



Regione: Sicilia  
 Provincia: Catania, Siracusa, Ragusa  
 Comune: Vizzini, Giarratana, Mineo, Buccheri

**IMPIANTO FOTOVOLTAICO DA 238.8 MWp  
 PROGETTO DEFINITIVO**

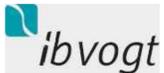
**TITOLO:**  
 Impianto fotovoltaico VIZZINI  
 Rilievo planoaltimetrico - Scala 1:4000

**TAVOLA:** 035.21.01.W11  
 2 di 7

**PROGETTAZIONE:**  
 3E Ingegneria S.r.l.  
 Via G. Volpe n.92  
 56121 PISA  
[3eingegneria@pec.it](mailto:3eingegneria@pec.it)  
[www.3eingegneria.it](http://www.3eingegneria.it)  
[info@3eingegneria.it](mailto:info@3eingegneria.it)




Data		Rev.	DESCRIZIONE	Elaborato e controllato da:	Approvato da:
Ago. 2021	0		PRIMA EMISSIONE	3E Ingegneria Srl	3E Ingegneria Srl
<b>REVISIONI</b>					

**PROPRONTE:**  
  
 PV ITALY 009 S.R.L.  
 Viale Armeo Duca D'asta 76, Bolzano (BZ),  
 CF. e P. IVA n. 05709520877 REA BZ - 233952

Proprietà esclusiva delle Società sopra indicate, utilizzo e duplicazione vietate senza autorizzazione scritta.

0m 200m 400m 600m 800m 1000m

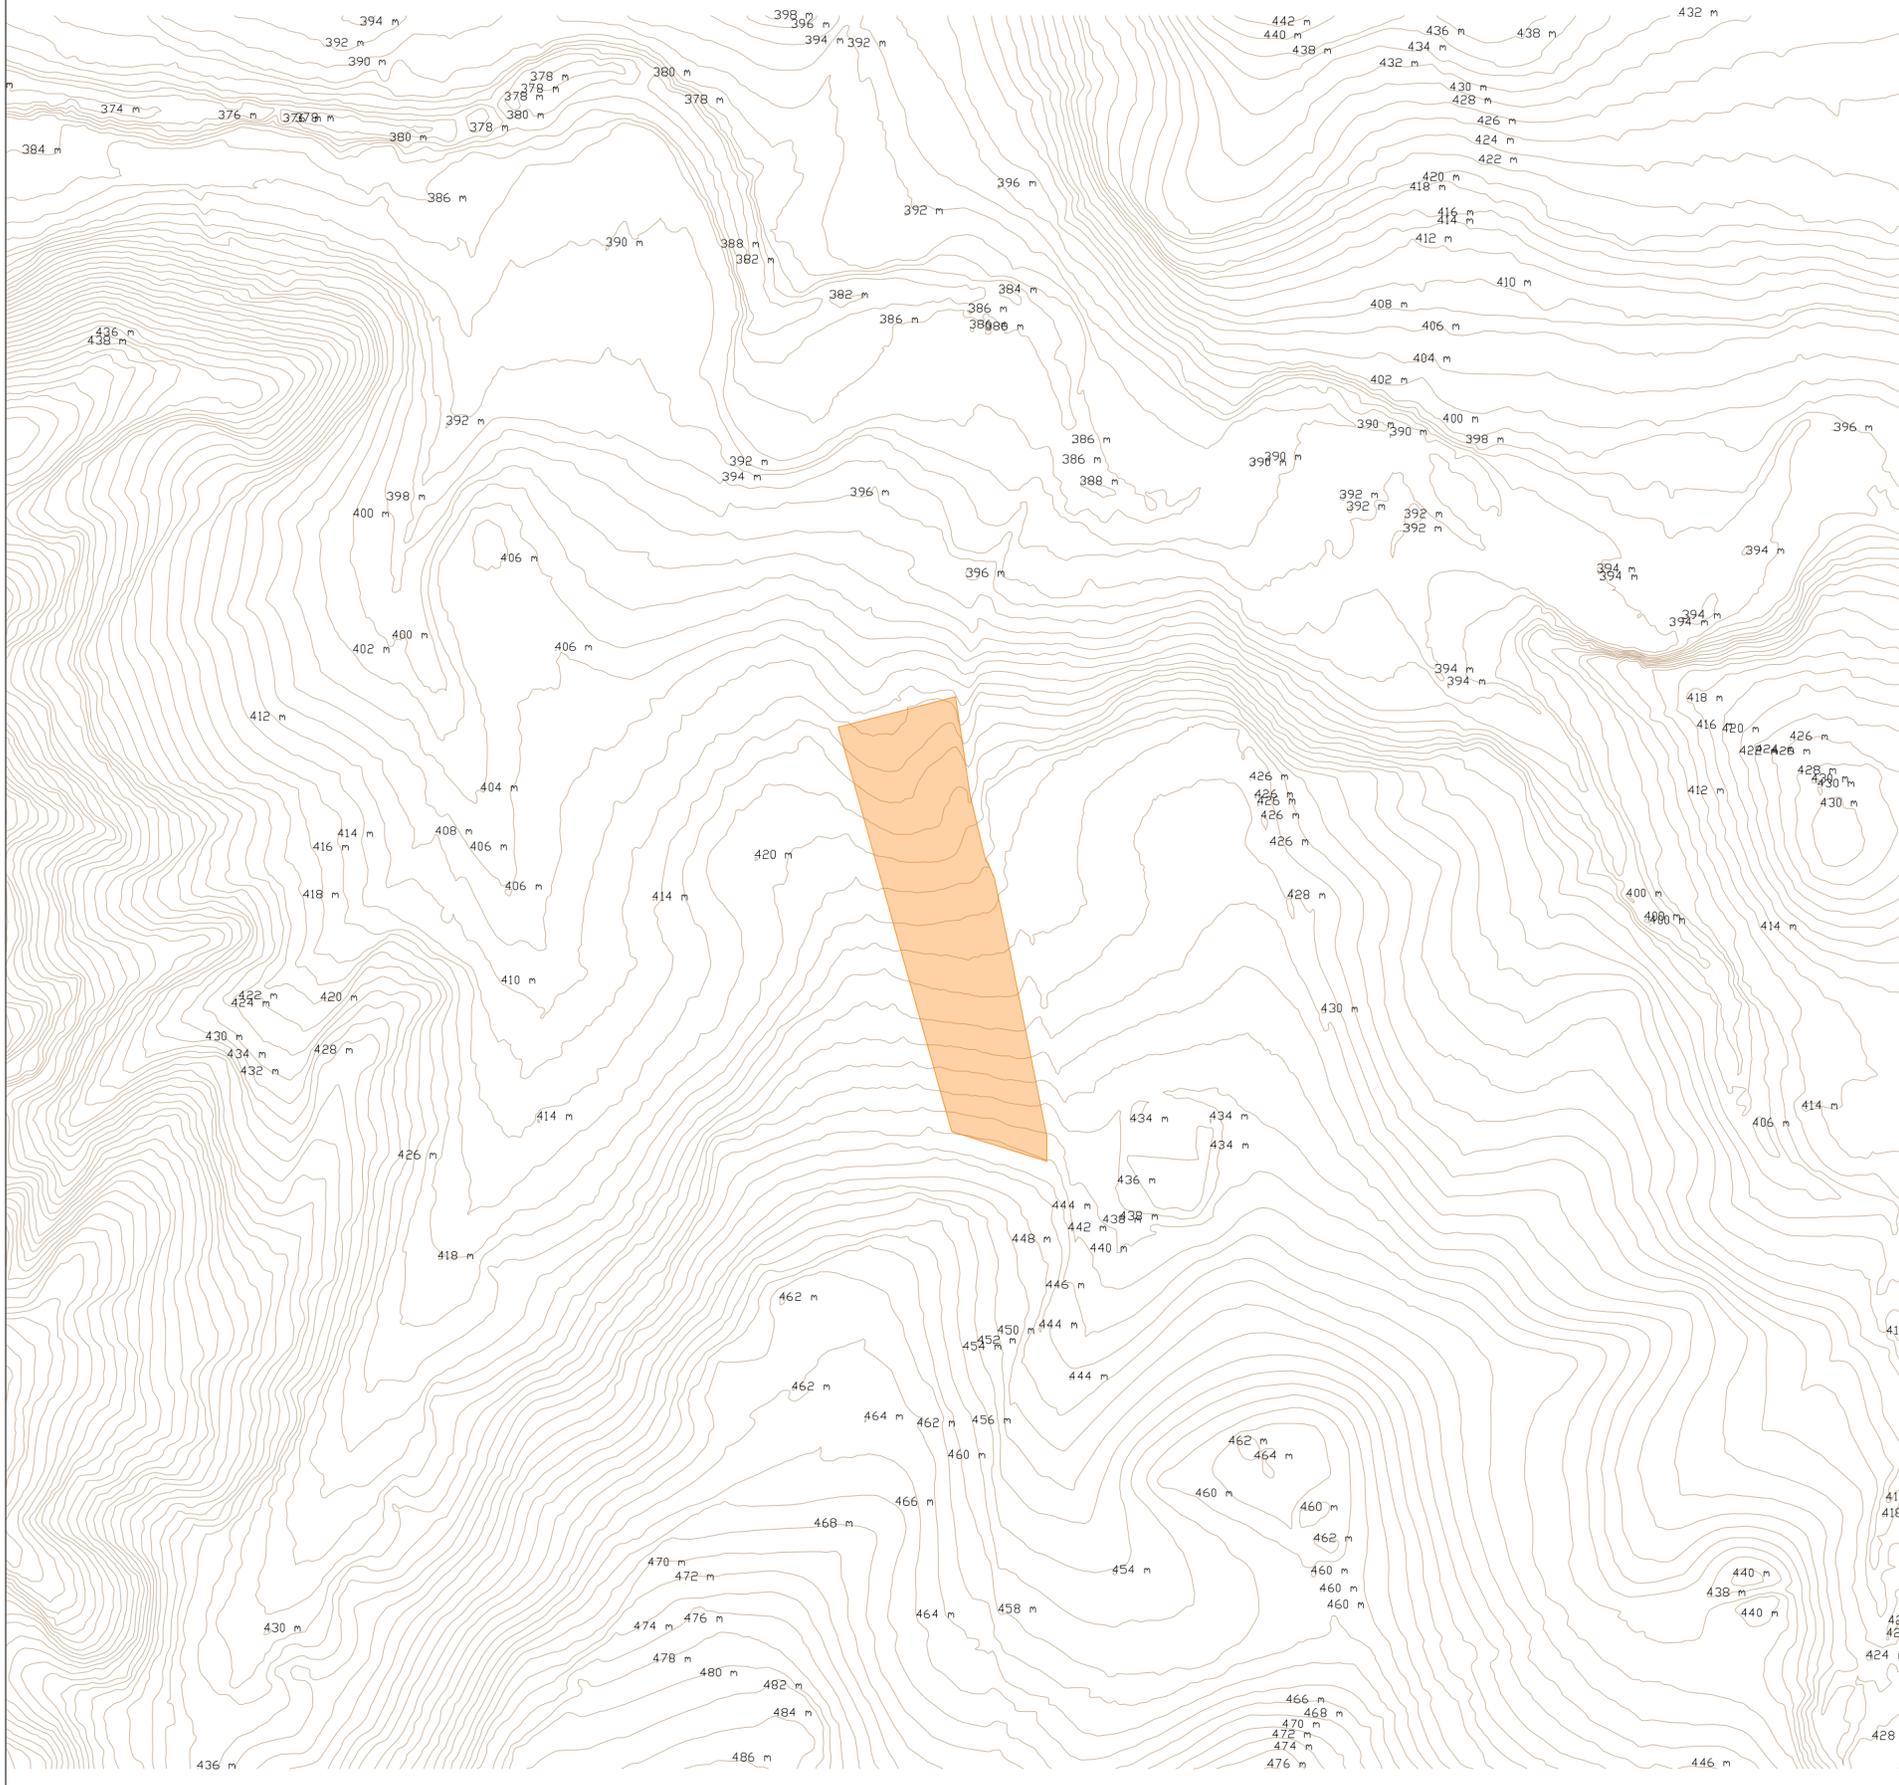

LEGENDA

-  Campo FV
-  Curve di livello



Regione: Sicilia  
 Provincia: Catania, Siracusa, Ragusa  
 Comune: Vizzini, Giarratana, Mineo, Buccheri

**IMPIANTO FOTOVOLTAICO DA 238.8 MWp  
 PROGETTO DEFINITIVO**

Titolo:

**Impianto fotovoltaico VIZZINI  
 Rilievo planoaltimetrico - Scala 1:4000**

Tavola:


Progettazione

035.21.01.W11  
 3 di 7

 3E Ingegneria S.r.l.  
 Via G. Volpe n.92  
 56121 PISA  
[3eingegneria@pec.it](mailto:3eingegneria@pec.it)  
[www.3eingegneria.it](http://www.3eingegneria.it)  
[info@3eingegneria.it](mailto:info@3eingegneria.it)



REVISIONI		Elaborato e controllato da:			Approvato da:
Ago. 2021	0	PRIMA EMISSIONE	3E Ingegneria Srl	3E Ingegneria Srl	M.F
Data	Rev.	DESCRIZIONE			

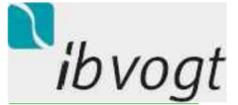PROponente:   
**PV ITALY 009 S.R.L.**  
 Viale Amedeo Duca D'aosta 76, Bolzano (BZ),  
 CF. e P. IVA n. 05709520877 REA BZ - 233952


Proprietà esclusiva delle Società sopra indicate, utilizzo e duplicazione vietate senza autorizzazione scritta.



**LEGENDA**

 Campo FV

 Curve di livello

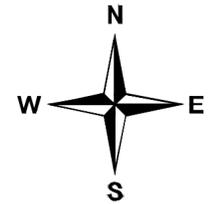

Regione: Sicilia  
 Provincia: Catania, Siracusa, Ragusa  
 Comune: Vizzini, Giarratana, Mineo, Buccheri

**IMPIANTO FOTOVOLTAICO DA 238.8 MWp  
 PROGETTO DEFINITIVO**

Titolo:

**Impianto fotovoltaico VIZZINI  
 Rilievo planoaltimetrico - Scala 1:4000**

Tavola:

Progettazione

035.21.01.W11  
 4 di 7



3E Ingegneria S.r.l.  
 Via G. Volpe n.92  
 56121 PISA  
[3eingegneria@pec.it](mailto:3eingegneria@pec.it)  
[www.3eingegneria.it](http://www.3eingegneria.it)  
[info@3eingegneria.it](mailto:info@3eingegneria.it)




Data		Rev.	DESCRIZIONE	Elaborato e controllato da:	Approvato da:
Ago. 2021	0		PRIMA EMISSIONE	3E Ingegneria Srl	3E Ingegneria Srl M.F
<b>REVISIONI</b>					

PROponente:



**PV ITALY 009 S.R.L.**  
 Viale Amedeo Duca D'aosta 76, Bolzano (BZ),  
 CF. e P. IVA n. 05709520877 REA BZ - 233952

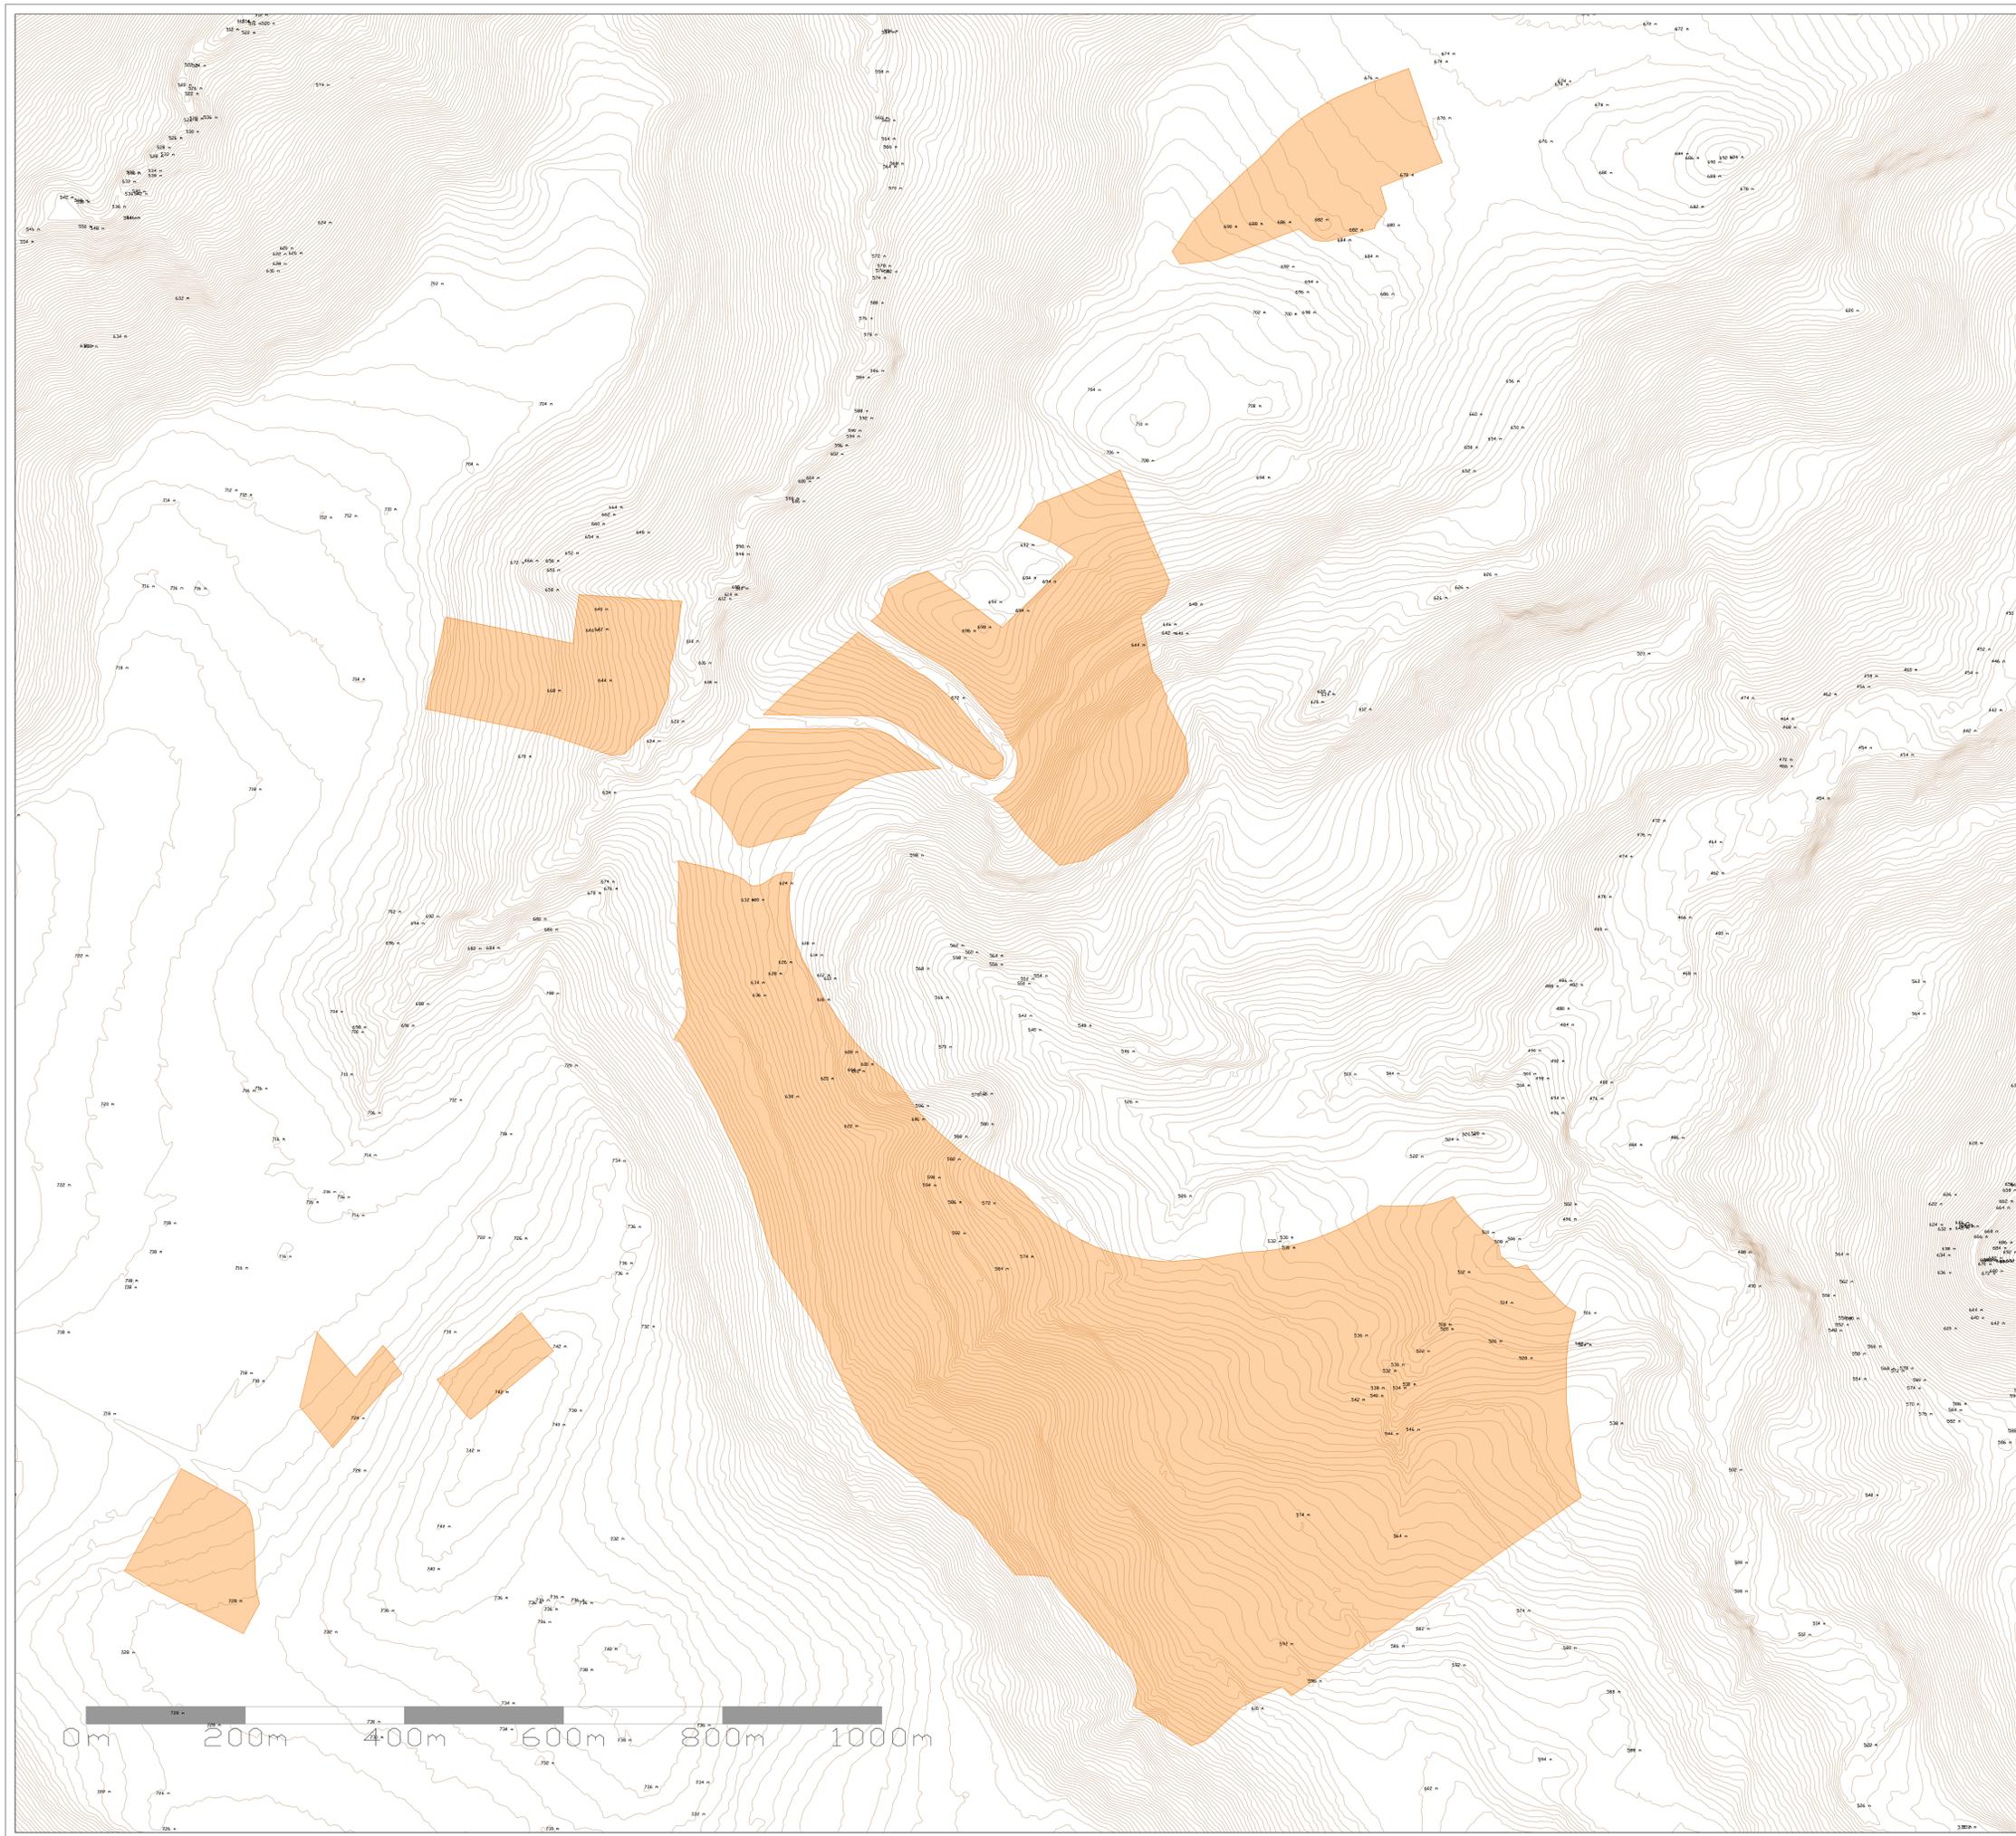

**LEGENDA**

-  Campo FV
-  Curve di livello



Regione: Sicilia  
 Provincia: Catania, Siracusa, Ragusa  
 Comune: Vizzini, Giarratana, Mineo, Buccheri

**IMPIANTO FOTOVOLTAICO DA 238.8 MWp  
 PROGETTO DEFINITIVO**

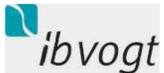
Titolo: **Impianto fotovoltaico VIZZINI  
 Rilievo planoaltimetrico - Scala 1:4000**

Tavola:  
 035.21.01.W11  
 5 di 7

Progettazione  
 3E Ingegneria S.r.l.  
 Via G. Volpe n.92  
 56121 PISA  
[3eingegneria@pec.it](mailto:3eingegneria@pec.it)  
[www.3eingegneria.it](http://www.3eingegneria.it)  
[info@3eingegneria.it](mailto:info@3eingegneria.it)



Data	Rev.	DESCRIZIONE	Elaborato e controllato da:	Approvato da:
Ago. 2021	0	PRIMA EMISSIONE	3E Ingegneria Srl	3E Ingegneria Srl
<b>REVISIONI</b>				

PROPONENTE:  
  
**PV ITALY 009 S.R.L.**  
 Viale Armandeo Duca D'aosta 76, Bolzano (BZ),  
 CF. e P. IVA n. 05709520877 REA BZ - 233952

Proprietà esclusiva delle Società sopra indicate, utilizzo e duplicazione vietate senza autorizzazione scritta.



**LEGENDA**

-  Campo FV
-  Curve di livello



Regione: Sicilia  
 Provincia: Catania, Siracusa, Ragusa  
 Comune: Vizzini, Giarratana, Mineo, Buccheri

**IMPIANTO FOTOVOLTAICO DA 238.8 MWp  
 PROGETTO DEFINITIVO**

Titolo: **Impianto fotovoltaico VIZZINI  
 Rilievo planoaltimetrico - Scala 1:4000**

Tavola:  
 035.21.01.W11  
 6 di 7

Progettazione


 3E Ingegneria S.r.l.  
 Via G. Volpe n.92  
 56121 PISA  
[3eingegneria@pec.it](mailto:3eingegneria@pec.it)  
[www.3eingegneria.it](http://www.3eingegneria.it)  
[info@3eingegneria.it](mailto:info@3eingegneria.it)



Data		PRIMA EMISSIONE	3E Ingegneria Srl	3E Ingegneria Srl	M.F
Rev.		DESCRIZIONE	Elaborato e controllato da:		Approvato da:
<b>REVISIONI</b>					

PROPONENTE:  
  
**PV ITALY 009 S.R.L.**  
 Viale Armeo D'acosta 76, Bolzano (BZ),  
 CF. e P. IVA n. 05709520877 REA BZ - 233952

Proprietà esclusiva delle Società sopra indicate, utilizzo e duplicazione vietate senza autorizzazione scritta.

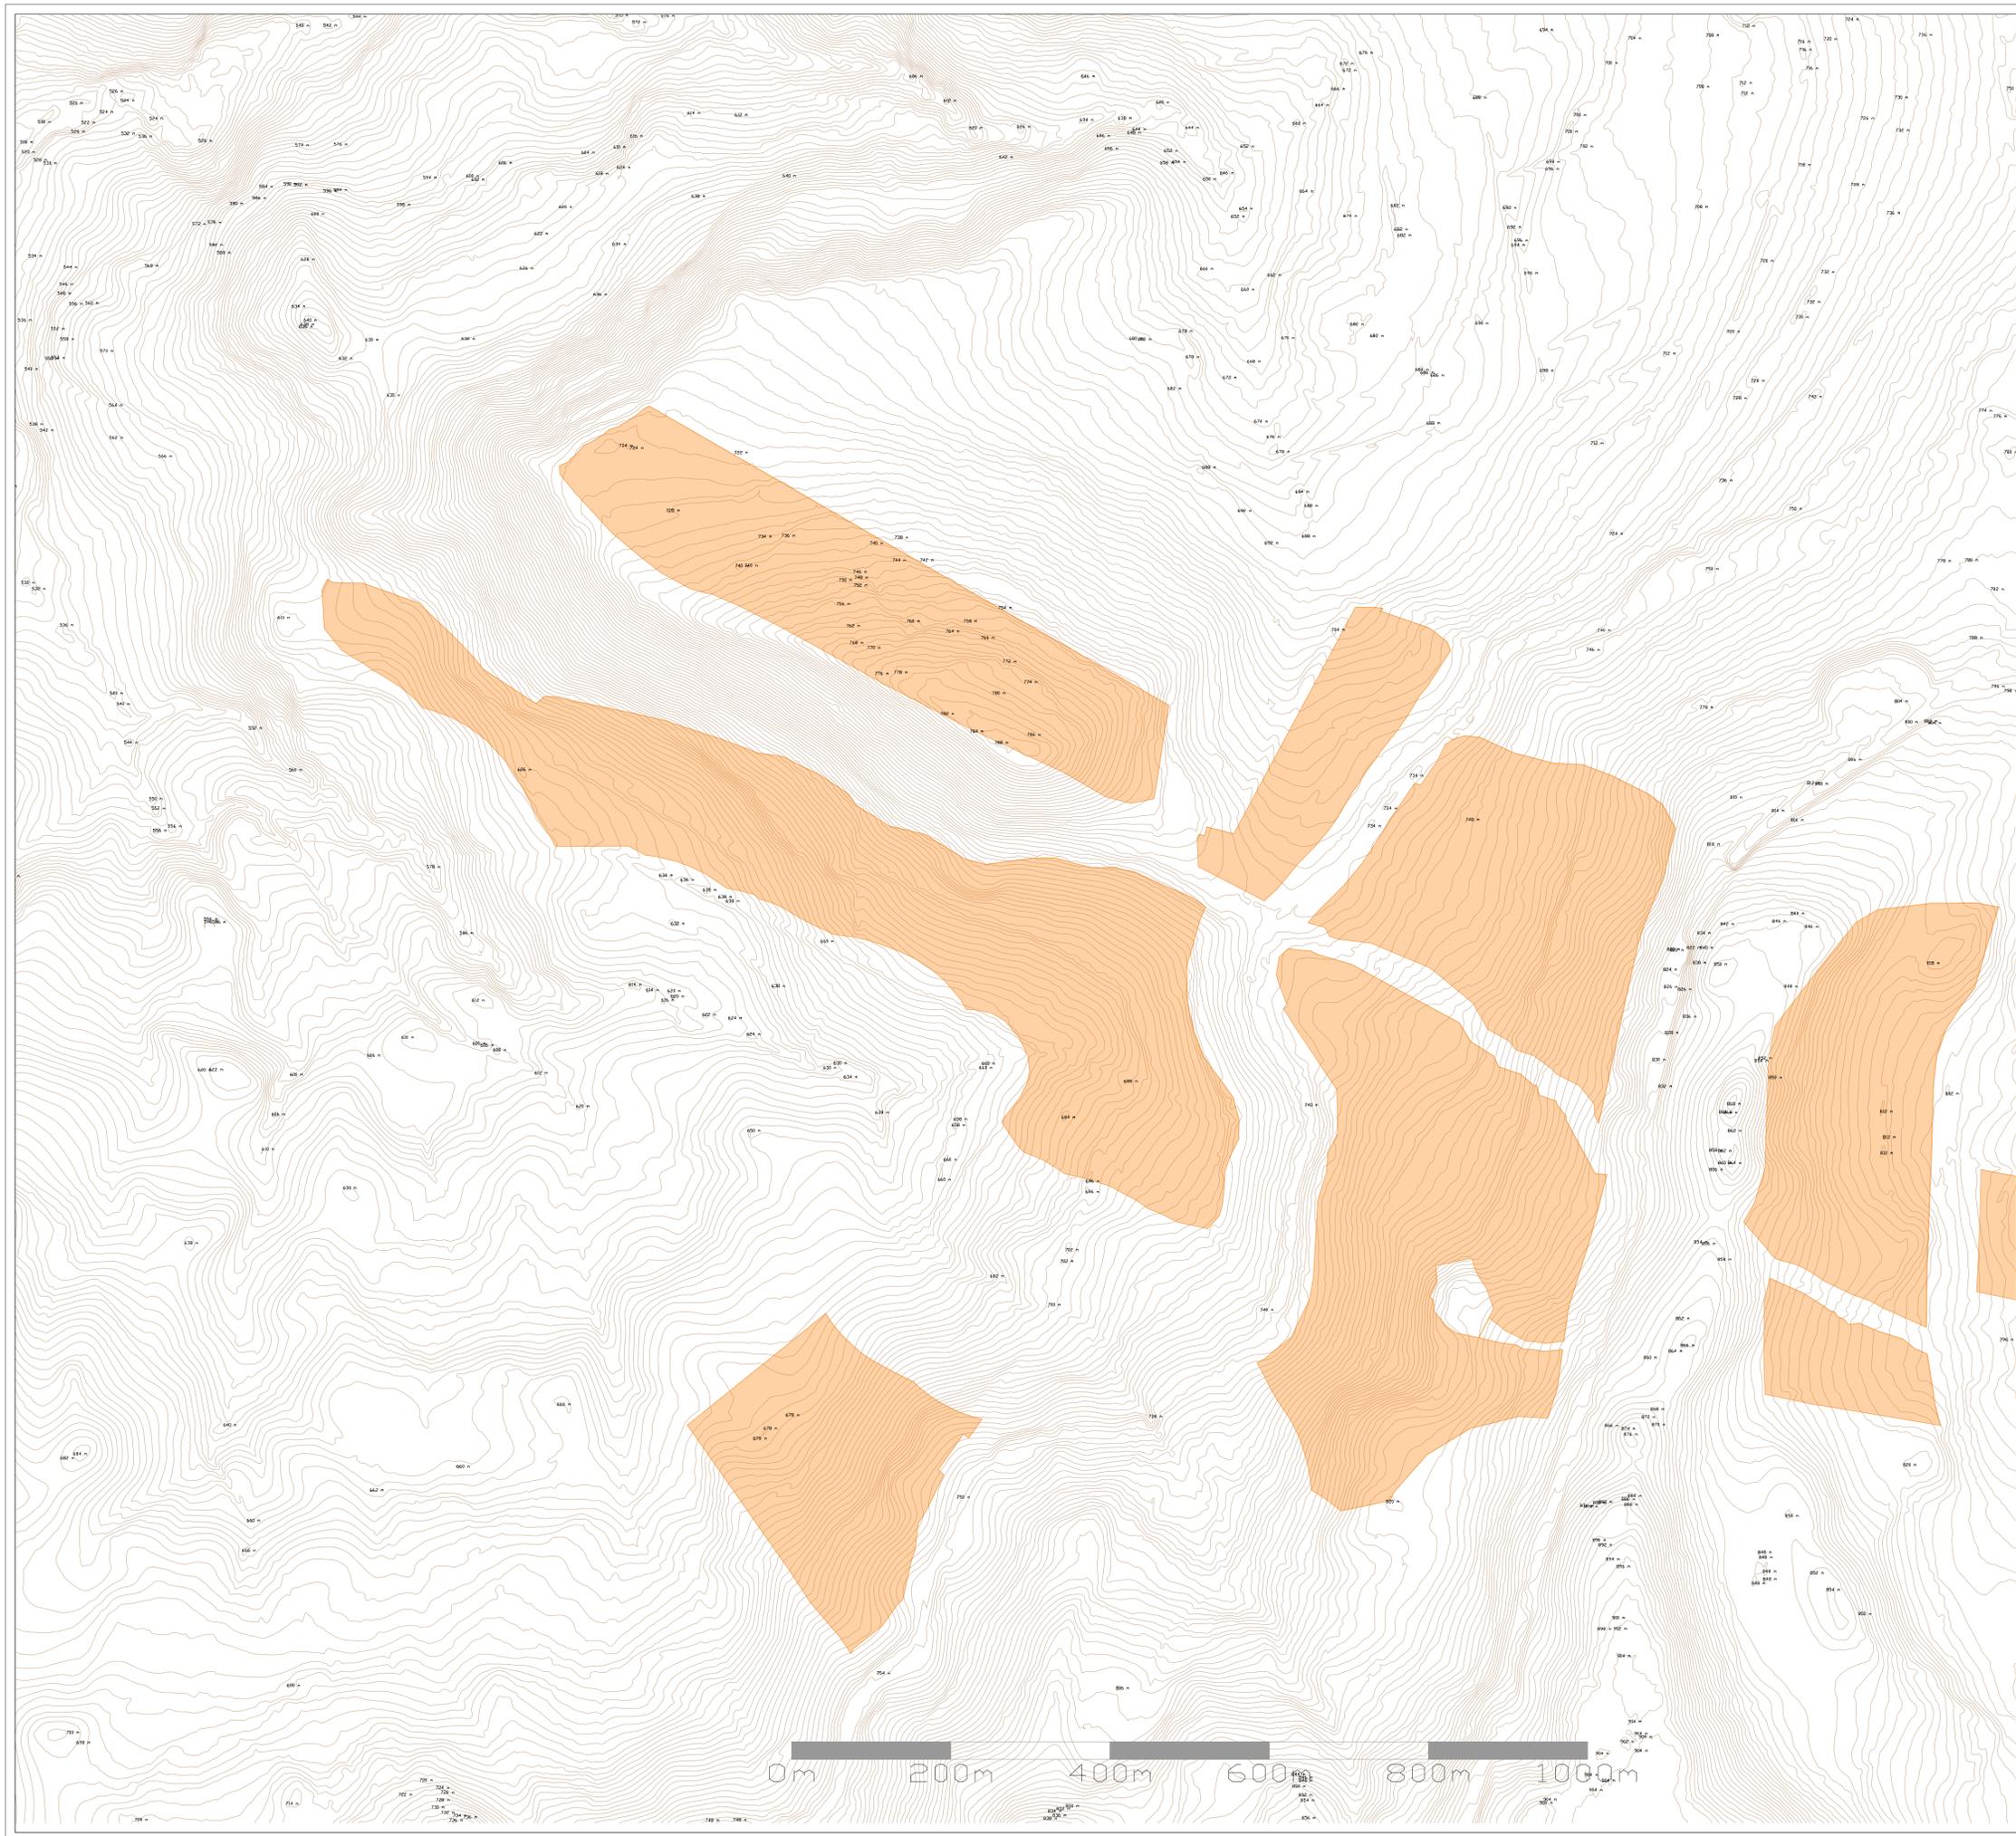

**LEGENDA**

-  Campo FV
-  Curve di livello



Regione: Sicilia  
 Provincia: Catania, Siracusa, Ragusa  
 Comune: Vizzini, Giarratana, Mineo, Buccheri

**IMPIANTO FOTOVOLTAICO DA 238.8 MWp  
 PROGETTO DEFINITIVO**

Titolo: **Impianto fotovoltaico VIZZINI  
 Rilievo planoaltimetrico - Scala 1:4000**

Tavola: **Progettazione**

035.21.01.W11  
 7 di 7




3E Ingegneria S.r.l.  
 Via G. Volpe n.92  
 56121 PISA  
[3eingegneria@pec.it](mailto:3eingegneria@pec.it)  
[www.3eingegneria.it](http://www.3eingegneria.it)  
[info@3eingegneria.it](mailto:info@3eingegneria.it)



Ago. 2021	0	PRIMA EMISSIONE	3E Ingegneria Srl	3E Ingegneria Srl	M.F
Data	Rev.	DESCRIZIONE	Elaborato e controllato da:		Approvato da:
<b>REVISIONI</b>					

PROPONENTE:

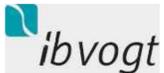

**PV ITALY 009 S.R.L.**  
 Viale Armandeo Duca D'aosta 76, Bolzano (BZ).  
 CF. e P. IVA n. 05709520877 REA BZ - 233952

Proprietà esclusiva delle Società sopra indicate, utilizzo e duplicazione vietate senza autorizzazione scritta.