
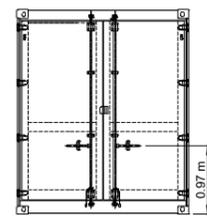
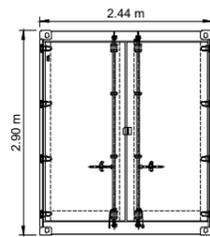
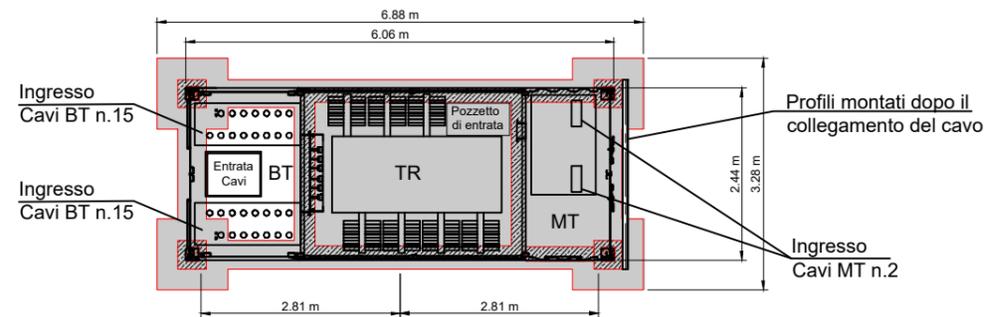


# CABINA DI CAMPO

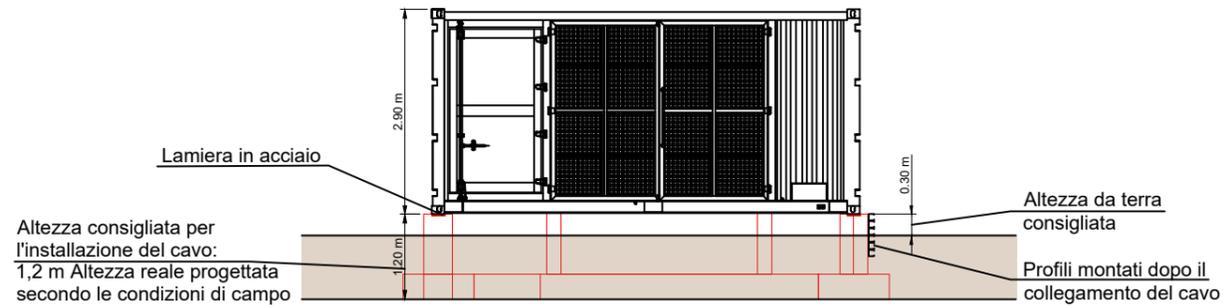

Regione: Sicilia  
 Provincia: Catania, Siracusa, Ragusa  
 Comune: Vizzini, Giarratana, Mineo, Buccheri

## IMPIANTO FOTOVOLTAICO DA 238.8 MWp PROGETTO DEFINITIVO

Titolo:

Impianto fotovoltaico VIZZINI  
 Particolari Cabina di campo e Cabina di impianto - scala 1:100

Tavola:

Progettazione

035.21.01.W15  
 1 di 2



3E Ingegneria S.r.l.  
 Via G. Volpe n.92  
 56121 PISA  
[3eingegneria@pec.it](mailto:3eingegneria@pec.it)  
[www.3eingegneria.it](http://www.3eingegneria.it)  
[info@3eingegneria.it](mailto:info@3eingegneria.it)








Data	Rev.	DESCRIZIONE	Elaborato e controllato da:	Approvato da:
Ago. 2021	0	PRIMA EMISSIONE	3E Ingegneria Srl	3E Ingegneria Srl M.F
REVISIONI				

PROPONENTE:



**PV ITALY 009 S.R.L**  
 Viale Amedeo Duca D'aosta 76, Bolzano (BZ),  
 CF. e P. IVA n. 05709520877 REA BZ - 233952

# CABINA DI IMPIANTO

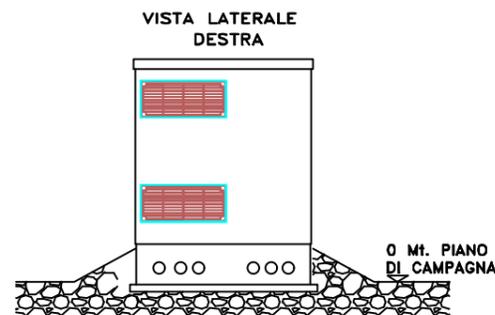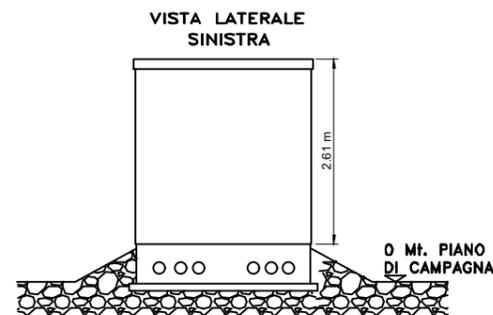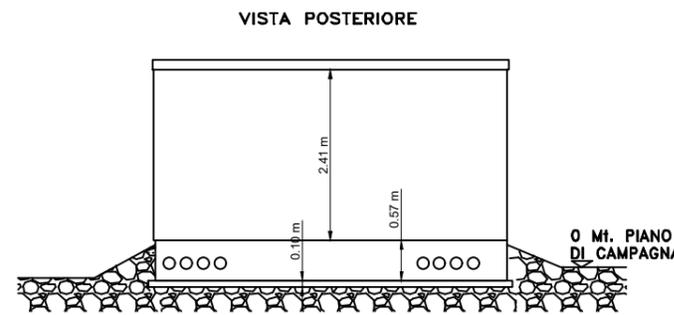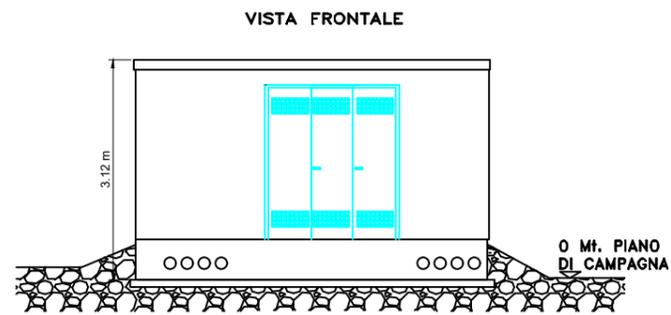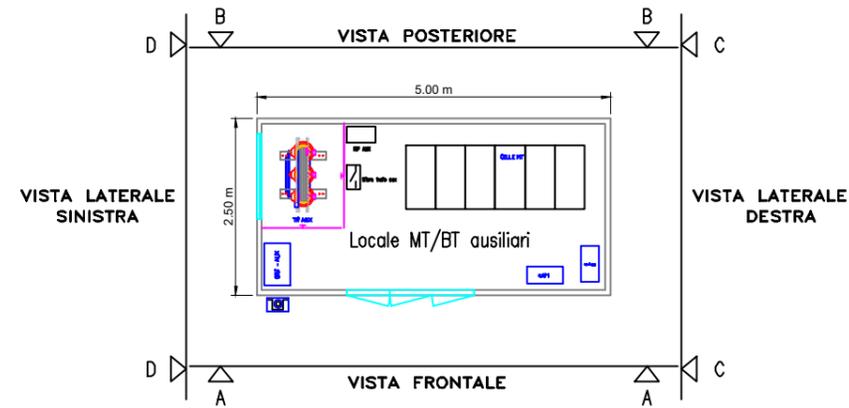

Regione: Sicilia  
 Provincia: Catania, Siracusa, Ragusa  
 Comune: Vizzini, Giarratana, Mineo, Buccheri

## IMPIANTO FOTOVOLTAICO DA 238.8 MWp PROGETTO DEFINITIVO

Titolo:

Impianto fotovoltaico VIZZINI  
 Particolari Cabina di campo e Cabina di impianto - scala 1:100

Tavola:

Progettazione

035.21.01.W15  
 2 di 2



3E Ingegneria S.r.l.  
 Via G. Volpe n.92  
 56121 PISA  
[3eingegneria@pec.it](mailto:3eingegneria@pec.it)  
[www.3eingegneria.it](http://www.3eingegneria.it)  
[info@3eingegneria.it](mailto:info@3eingegneria.it)



Data	Rev.	DESCRIZIONE	Elaborato e controllato da:	Approvato da:
Ago. 2021	0	PRIMA EMISSIONE	3E Ingegneria Srl	3E Ingegneria Srl M.F
REVISIONI				

PROPONENTE:



**PV ITALY 009 S.R.L**  
 Viale Amedeo Duca D'aosta 76, Bolzano (BZ),  
 CF. e P. IVA n. 05709520877 REA BZ - 233952