



STRUTTURA FISSA 27x3

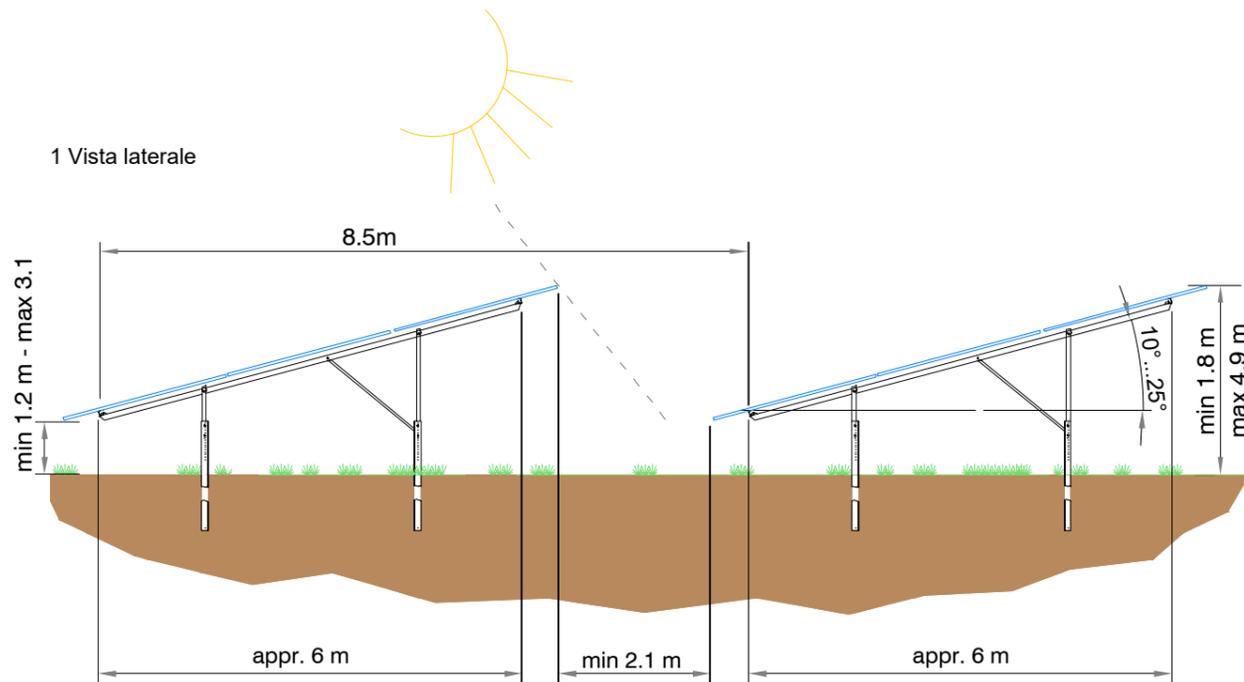

2 Vista frontale

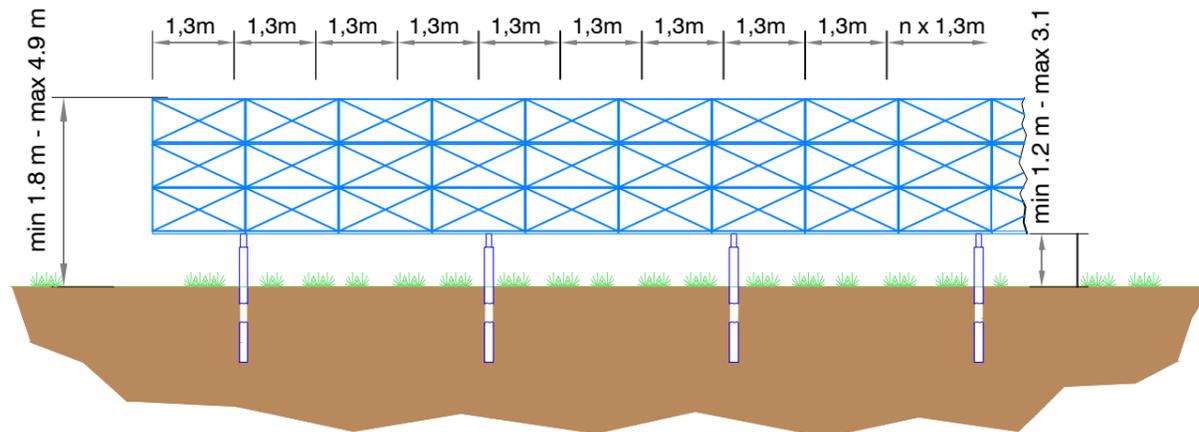

La profondità di interrimento dei pali di fondazioni varia in funzione della forma e delle condizioni di carico locali, e delle condizioni geologiche del sito

La posizione dei pilastri di supporto può variare a seconda delle condizioni di carico locali.

Units in [mm]

Regione: Sicilia
 Provincia: Catania, Siracusa, Ragusa
 Comune: Vizzini, Giarratana, Mineo, Buccheri

IMPIANTO FOTOVOLTAICO DA 238.8 MWp PROGETTO DEFINITIVO

Titolo:

Impianto fotovoltaico VIZZINI
 Particolari strutture di sostegno - scala 1:100

Tavola:

Progettazione

035.21.01.W16

1 di 2



3E Ingegneria S.r.l.
 Via G. Volpe n.92
 56121 PISA
3eingegneria@pec.it
www.3eingegneria.it
info@3eingegneria.it



Data	Rev.	DESCRIZIONE	Elaborato e controllato da:	Approvato da:
Ago. 2021	0	PRIMA EMISSIONE	3E Ingegneria Srl	3E Ingegneria Srl
REVISIONI				


PROponente:




PV ITALY 009 S.R.L.
 Viale Amedeo Duca D'aosta 76, Bolzano (BZ),
 CF. e P. IVA n. 05709520877 REA BZ - 233952

Proprietà esclusiva delle Società sopra indicate, utilizzo e duplicazione vietate senza autorizzazione scritta.

STRUTTURA FISSA 9x3

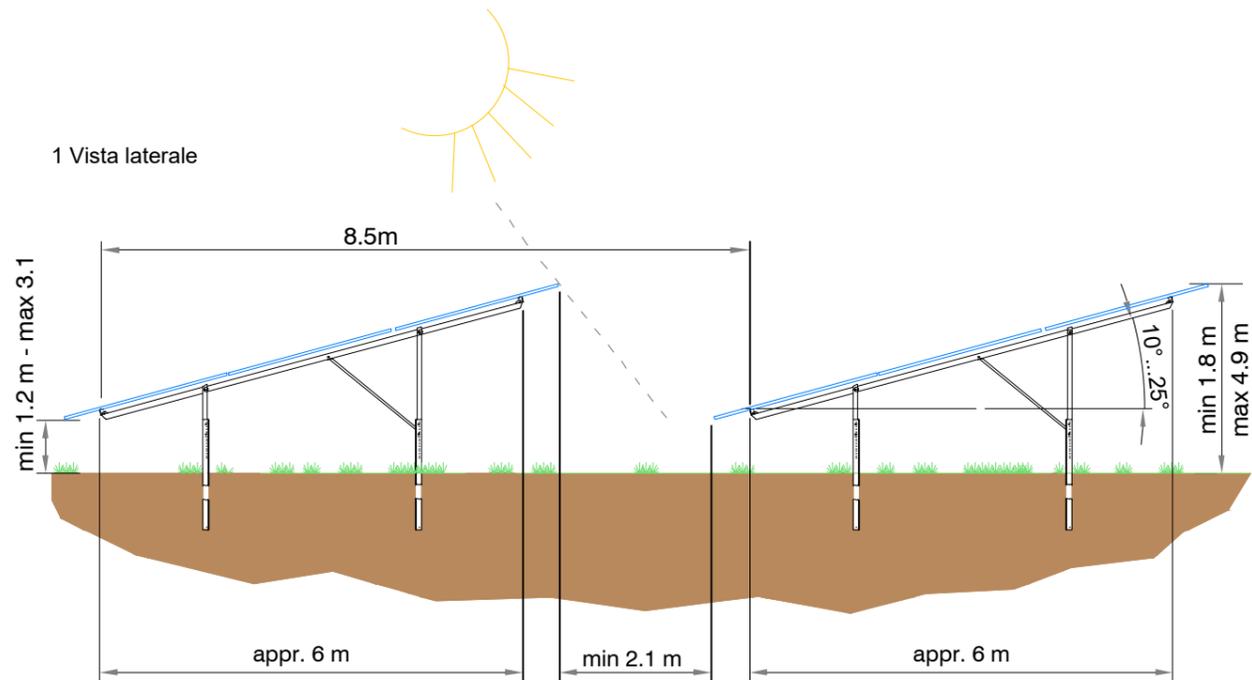

2 Vista frontale

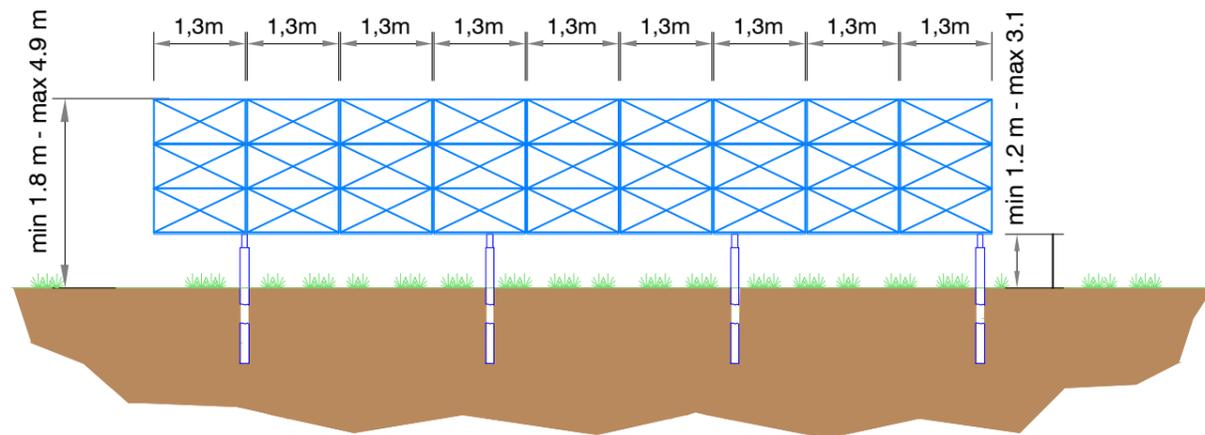

La profondità di interrimento dei pali di fondazioni varia in funzione della forma e delle condizioni di carico locali, e delle condizioni geologiche del sito

La posizione dei pilastri di supporto può variare a seconda delle condizioni di carico locali.

Units in [mm]

Regione: Sicilia
 Provincia: Catania, Siracusa, Ragusa
 Comune: Vizzini, Giarratana, Mineo, Buccheri

IMPIANTO FOTOVOLTAICO DA 238.8 MWp PROGETTO DEFINITIVO

Titolo:

Impianto fotovoltaico VIZZINI
 Particolari strutture di sostegno - scala 1:100

Tavola:

Progettazione

035.21.01.W16

1 di 2



3E Ingegneria S.r.l.
 Via G. Volpe n.92
 56121 PISA
3eingegneria@pec.it
www.3eingegneria.it
info@3eingegneria.it



Data	Rev.	DESCRIZIONE	Elaborato e controllato da:	Approvato da:
Ago. 2021	0	PRIMA EMISSIONE	3E Ingegneria Srl	3E Ingegneria Srl
				M.F
REVISIONI				

PROPONENTE:



PV ITALY 009 S.R.L
 Viale Amedeo Duca D'aosta 76, Bolzano (BZ),
 CF. e P. IVA n. 05709520877 REA BZ - 233952

Proprietà esclusiva delle Società sopra indicate, utilizzo e duplicazione vietate senza autorizzazione scritta.