


Stazione di Utenza

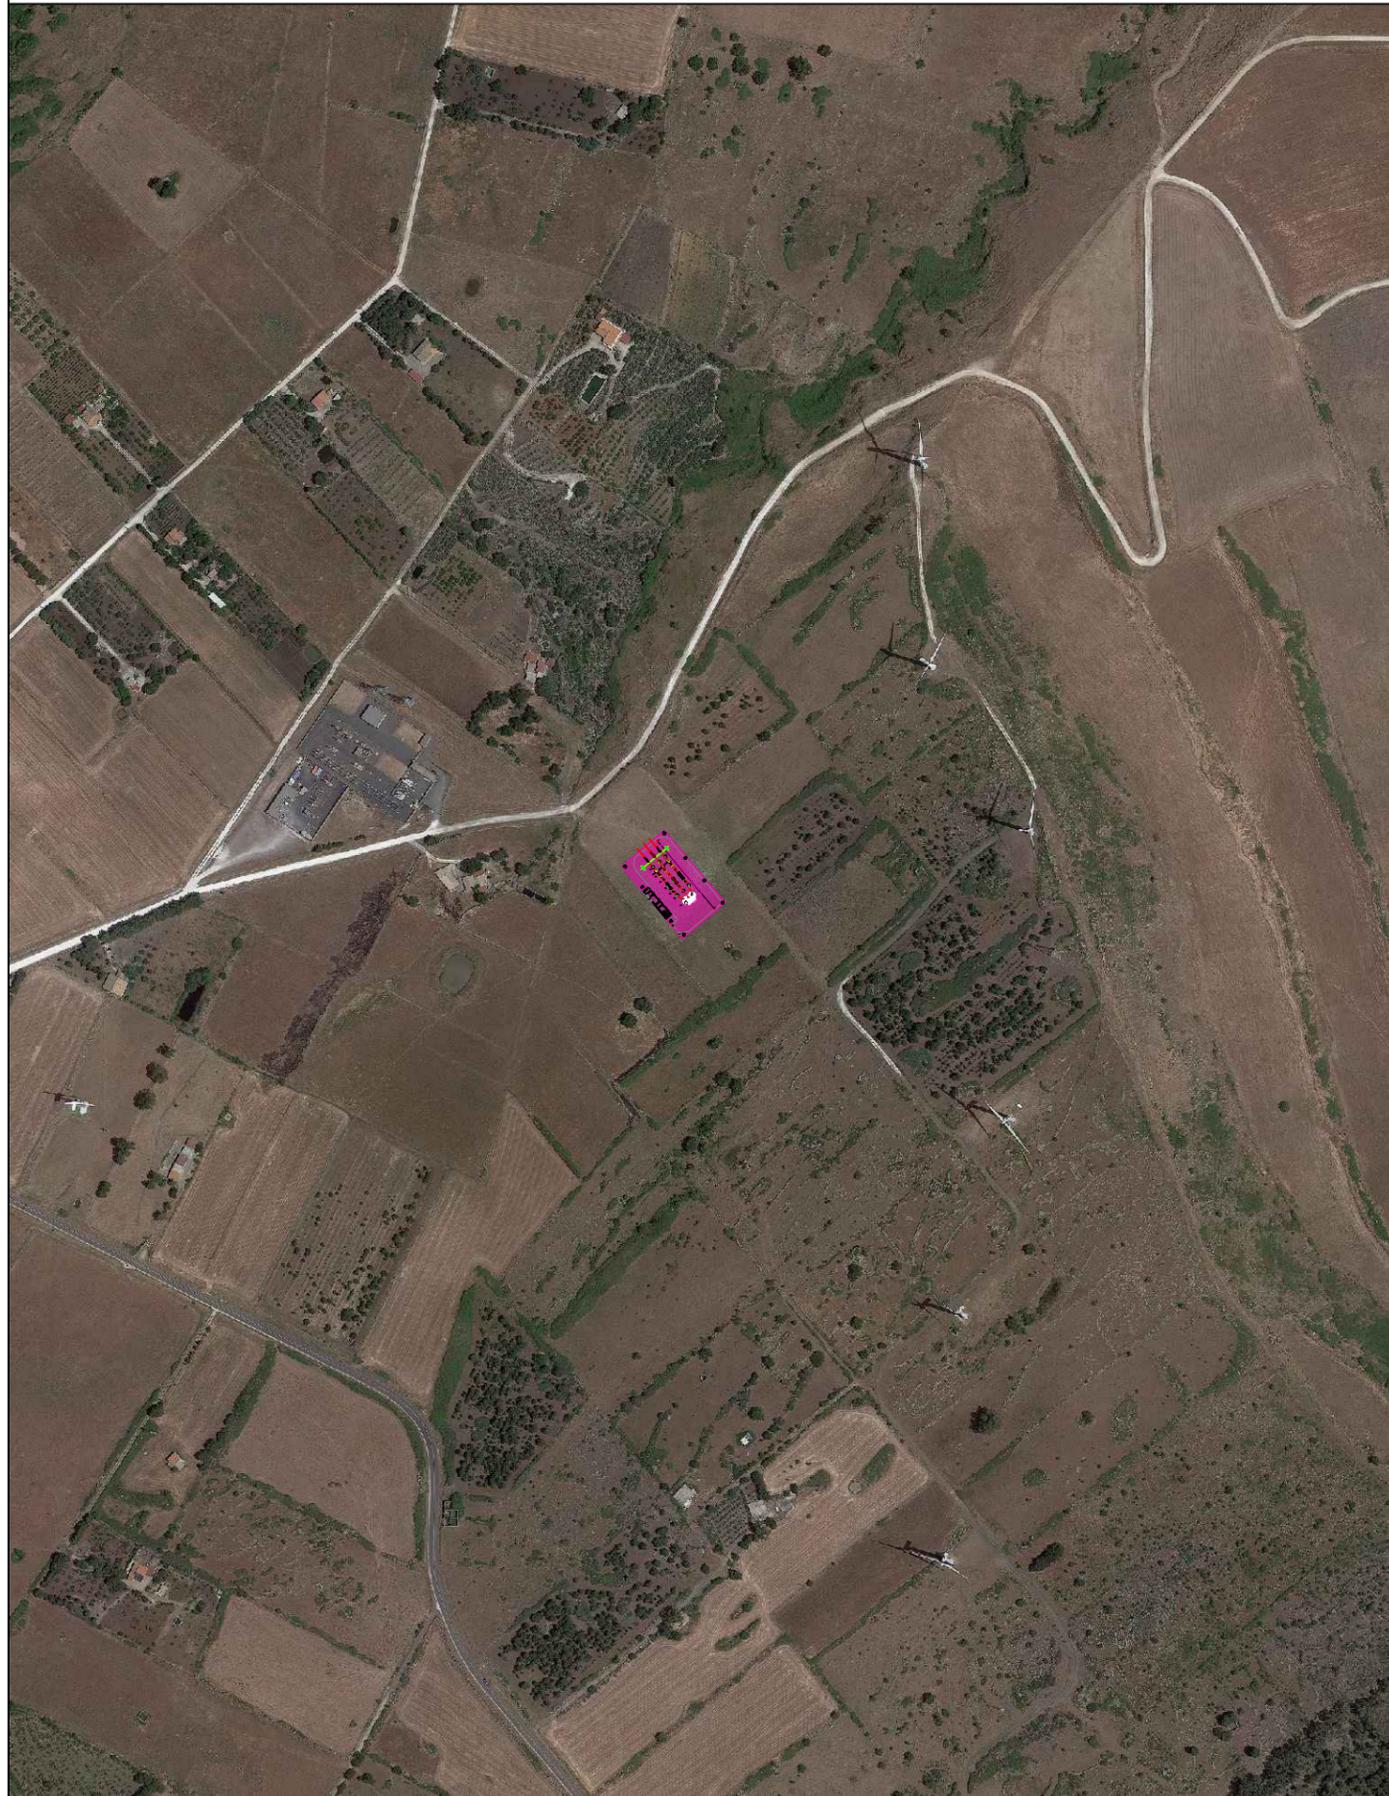

Regione: Sicilia
Provincia: Catania, Siracusa, Ragusa
Comune: Vizzini, Giarratana, Mineo, Buccheri

IMPIANTO FOTOVOLTAICO DA 238.8 MWp PROGETTO DEFINITIVO

Titolo:

Impianto fotovoltaico VIZZINI
Stazione di Utenza - Inquadramento su Ortofoto - Scala 1:5000

Tavola:

035.21.01.W27
1 di 3

Progettazione



3E Ingegneria S.r.l.
Via G. Volpe n.92
56121 PISA
3eingegneria@pec.it
www.3eingegneria.it
info@3eingegneria.it




Data	Rev.	DESCRIZIONE	Elaborato e controllato da:	Approvato da:
Ago. 2021	0	PRIMA EMISSIONE	3E Ingegneria Srl	M.F
REVISIONI				

PROPONENTE:



PV ITALY 009 S.R.L.
Viale Amedeo Duca D'aosta 76, Bolzano (BZ),
CF. e P. IVA n. 05709520877 REA BZ - 233952

 **Stazione di Utenza**

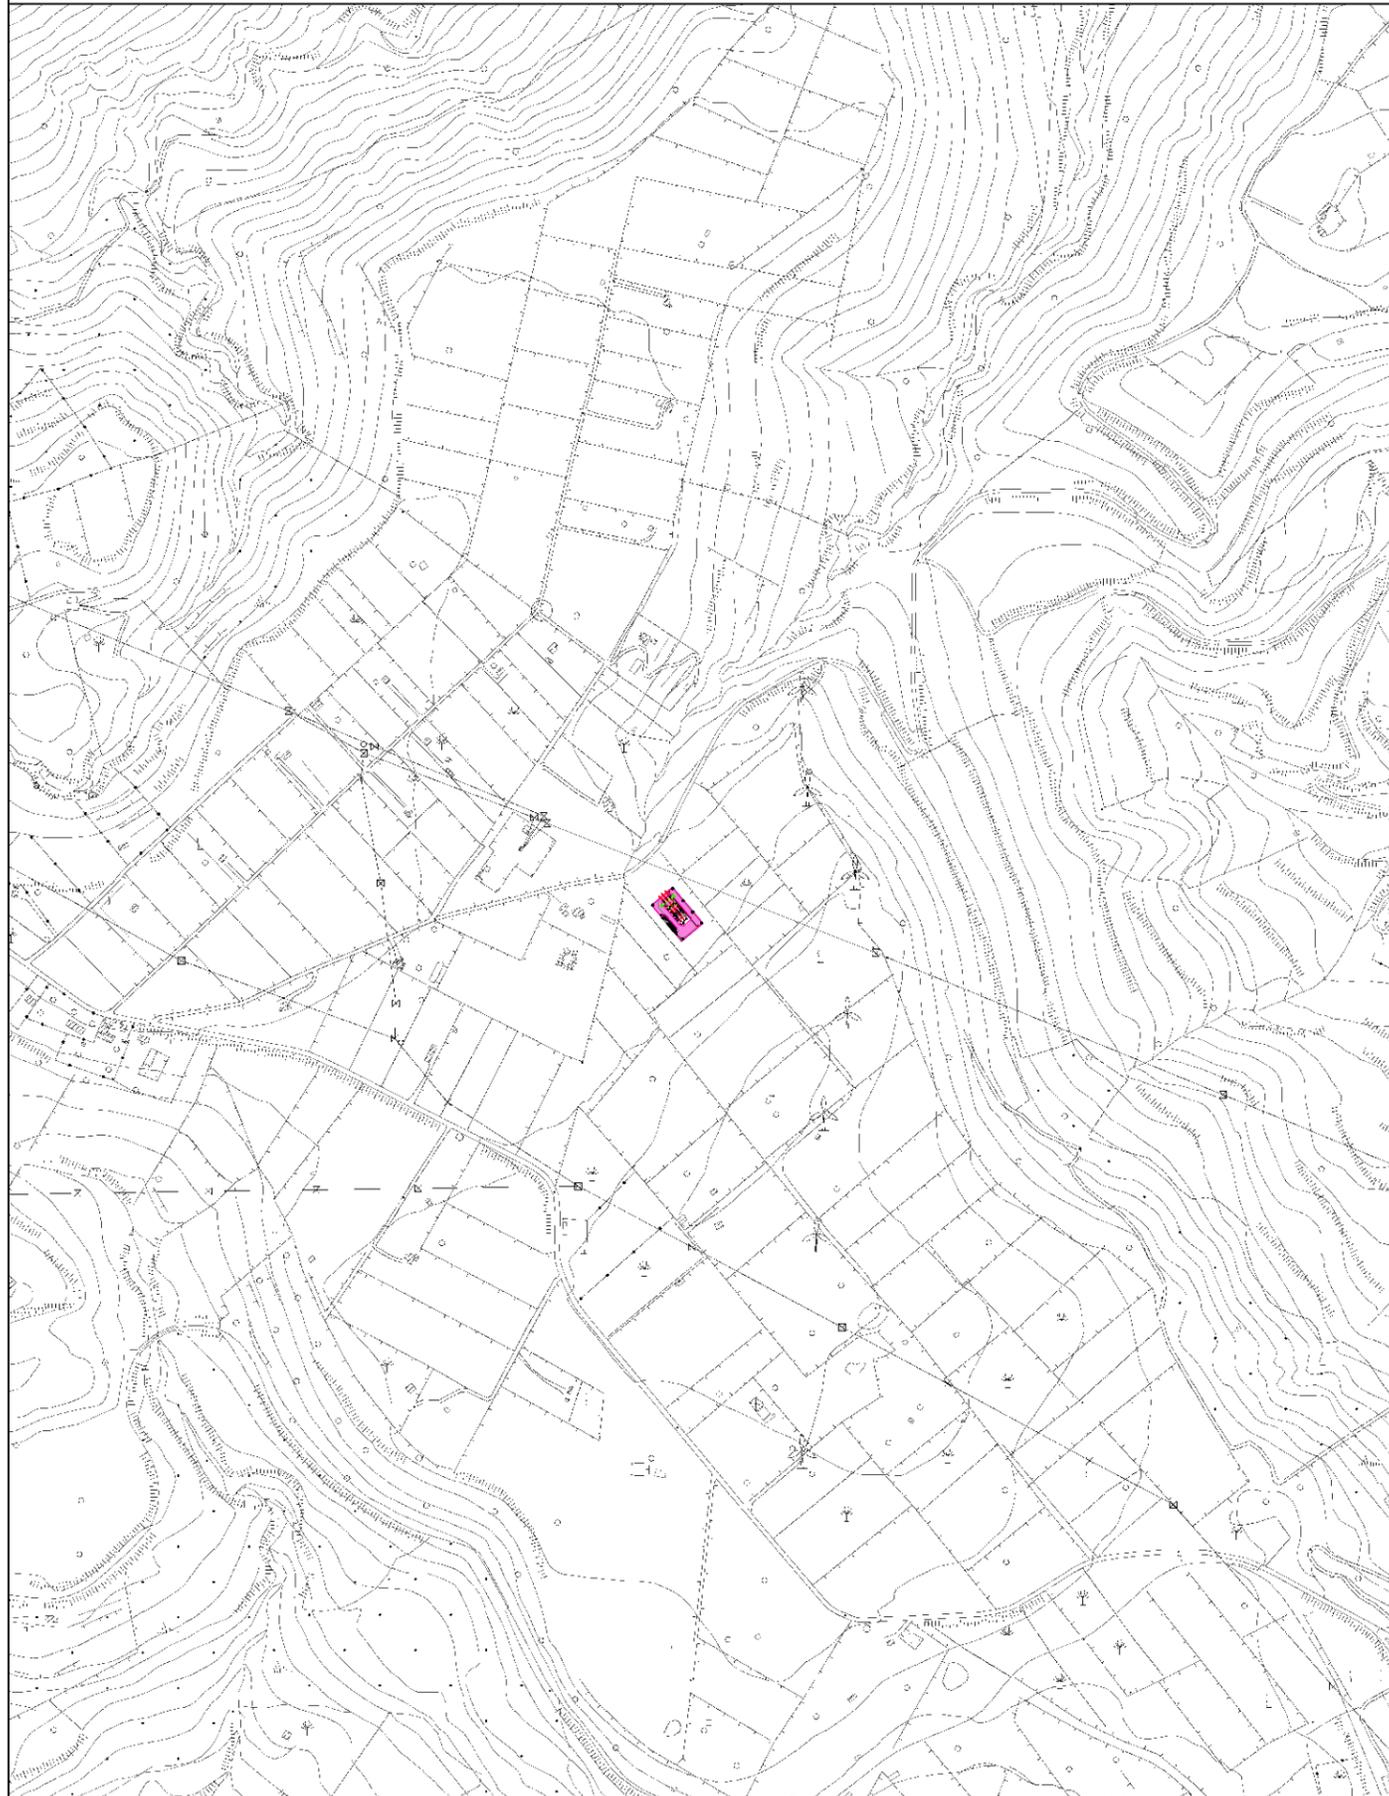

Regione: Sicilia
Provincia: Catania, Siracusa, Ragusa
Comune: Vizzini, Giarratana, Mineo, Buccheri

IMPIANTO FOTOVOLTAICO DA 238.8 MWp PROGETTO DEFINITIVO

Titolo:

Impianto fotovoltaico VIZZINI
Stazione di Utenza - Inquadramento su CTR - Scala 1:10.000

Tavola:

035.21.01.W27
2 di 3

Progettazione



3E Ingegneria S.r.l.
Via G. Volpe n.92
56121 PISA
3eingegneria@pec.it
www.3eingegneria.it
info@3eingegneria.it



Data	Rev.	DESCRIZIONE	Elaborato e controllato da:		Approvato da:
Ago. 2021	0	PRIMA EMISSIONE	3E Ingegneria Srl	3E Ingegneria Srl	M.F
REVISIONI					

PROPONENTE:



PV ITALY 009 S.R.L
Viale Amedeo Duca D'aosta 76, Bolzano (BZ),
CF. e P. IVA n. 05709520877 REA BZ - 233952

 Stazione di Utenza  Confine fogli catastali



Regione: Sicilia
 Provincia: Catania, Siracusa, Ragusa
 Comune: Vizzini, Giarratana, Mineo, Buccheri

IMPIANTO FOTOVOLTAICO DA 238.8 MWp
PROGETTO DEFINITIVO

Titolo:
Impianto fotovoltaico VIZZINI
Stazione di Utenza - Inquadramento Catastale - Scala 1:2000

Tavola:
035.21.01.W27
3 di 3

Progettazione



3E Ingegneria S.r.l.
 Via G. Volpe n.92
 56121 PISA
3eingegneria@pec.it
www.3eingegneria.it
info@3eingegneria.it



Data		Rev.	DESCRIZIONE	Elaborato e controllato da:		Approvato da:
Ago. 2021		0	PRIMA EMISSIONE	3E Ingegneria Srl	3E Ingegneria Srl	M.F
REVISIONI						

PROPONENTE:



PV ITALY 009 S.R.L.
 Viale Amedeo Duca D'aosta 76, Bolzano (BZ),
 CF. e P. IVA n. 05709520877 REA BZ - 233952