




PROSPETTO "A"

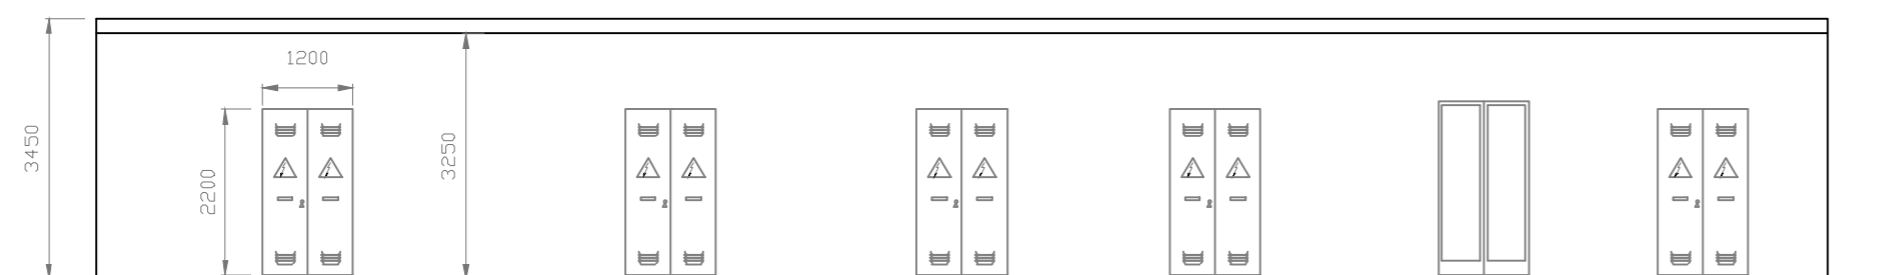


PROSPETTO "C"

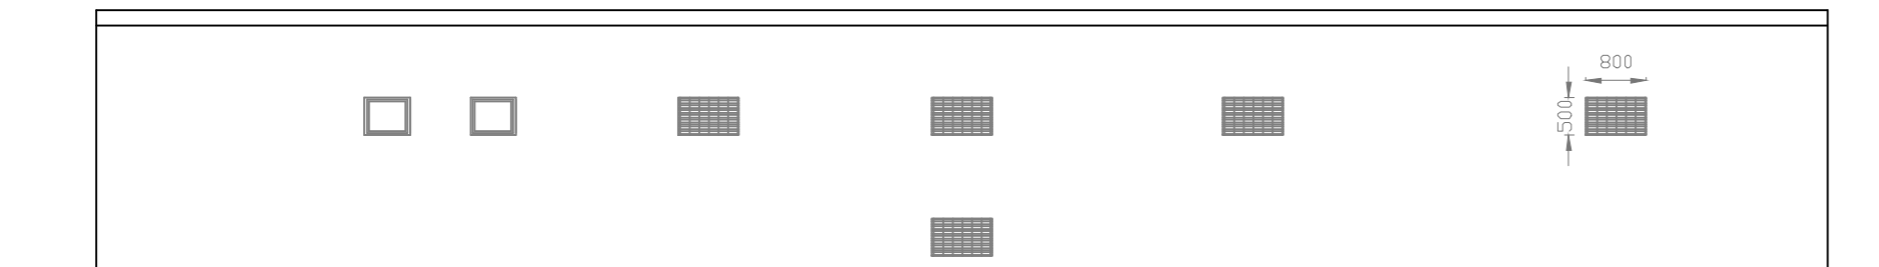


PROSPETTO "B"

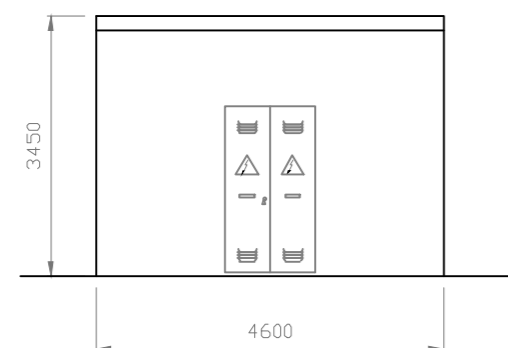

PROSPETTO "D"

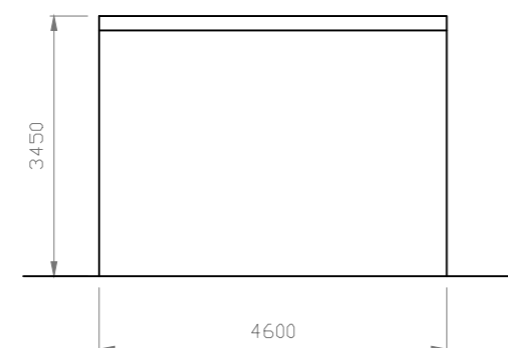

SEZIONE A-A

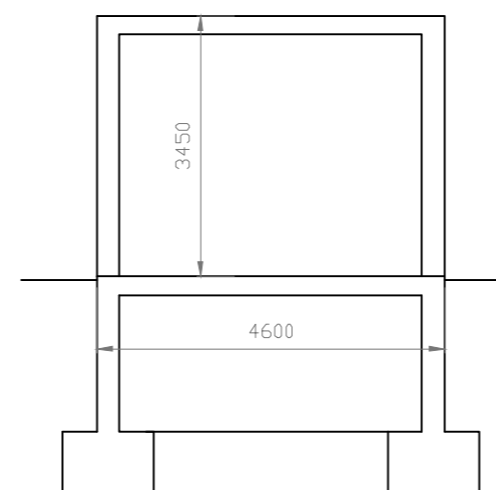

Regione: Sicilia
 Provincia: Catania, Siracusa, Ragusa
 Comune: Vizzini, Giarratana, Mineo, Buccheri

IMPIANTO FOTOVOLTAICO DA 238.8 MWp
PROGETTO DEFINITIVO

Titolo:

Impianto fotovoltaico VIZZINI
Pianta e prospetti Edificio Quadri - scala 1:100

Tavola:

Progettazione

035.21.01.W29
 1 di 1



3E Ingegneria S.r.l.
 Via G. Volpe n.92
 56121 PISA
3eingegneria@pec.it
www.3eingegneria.it
info@3eingegneria.it



Data	Rev.	DESCRIZIONE	Elaborato e controllato da:	Approvato da:
Ago. 2021	0	PRIMA EMISSIONE	3E Ingegneria Srl	3E Ingegneria Srl
REVISIONI				

PROPRONENTE:



PV ITALY 009 S.R.L.
 Viale Amedeo Duca D'aosta 76, Bolzano (BZ),
 CF. e P. IVA n. 05709520877 REA BZ - 233952