



**Allegato 6.4A**  
**Bilancio movimentazioni terra**

***INDICE***

- P310PLKC013 Pianta scavi-riporti
- P310PLKC014 Sezioni terreno longitudinali e trasversali

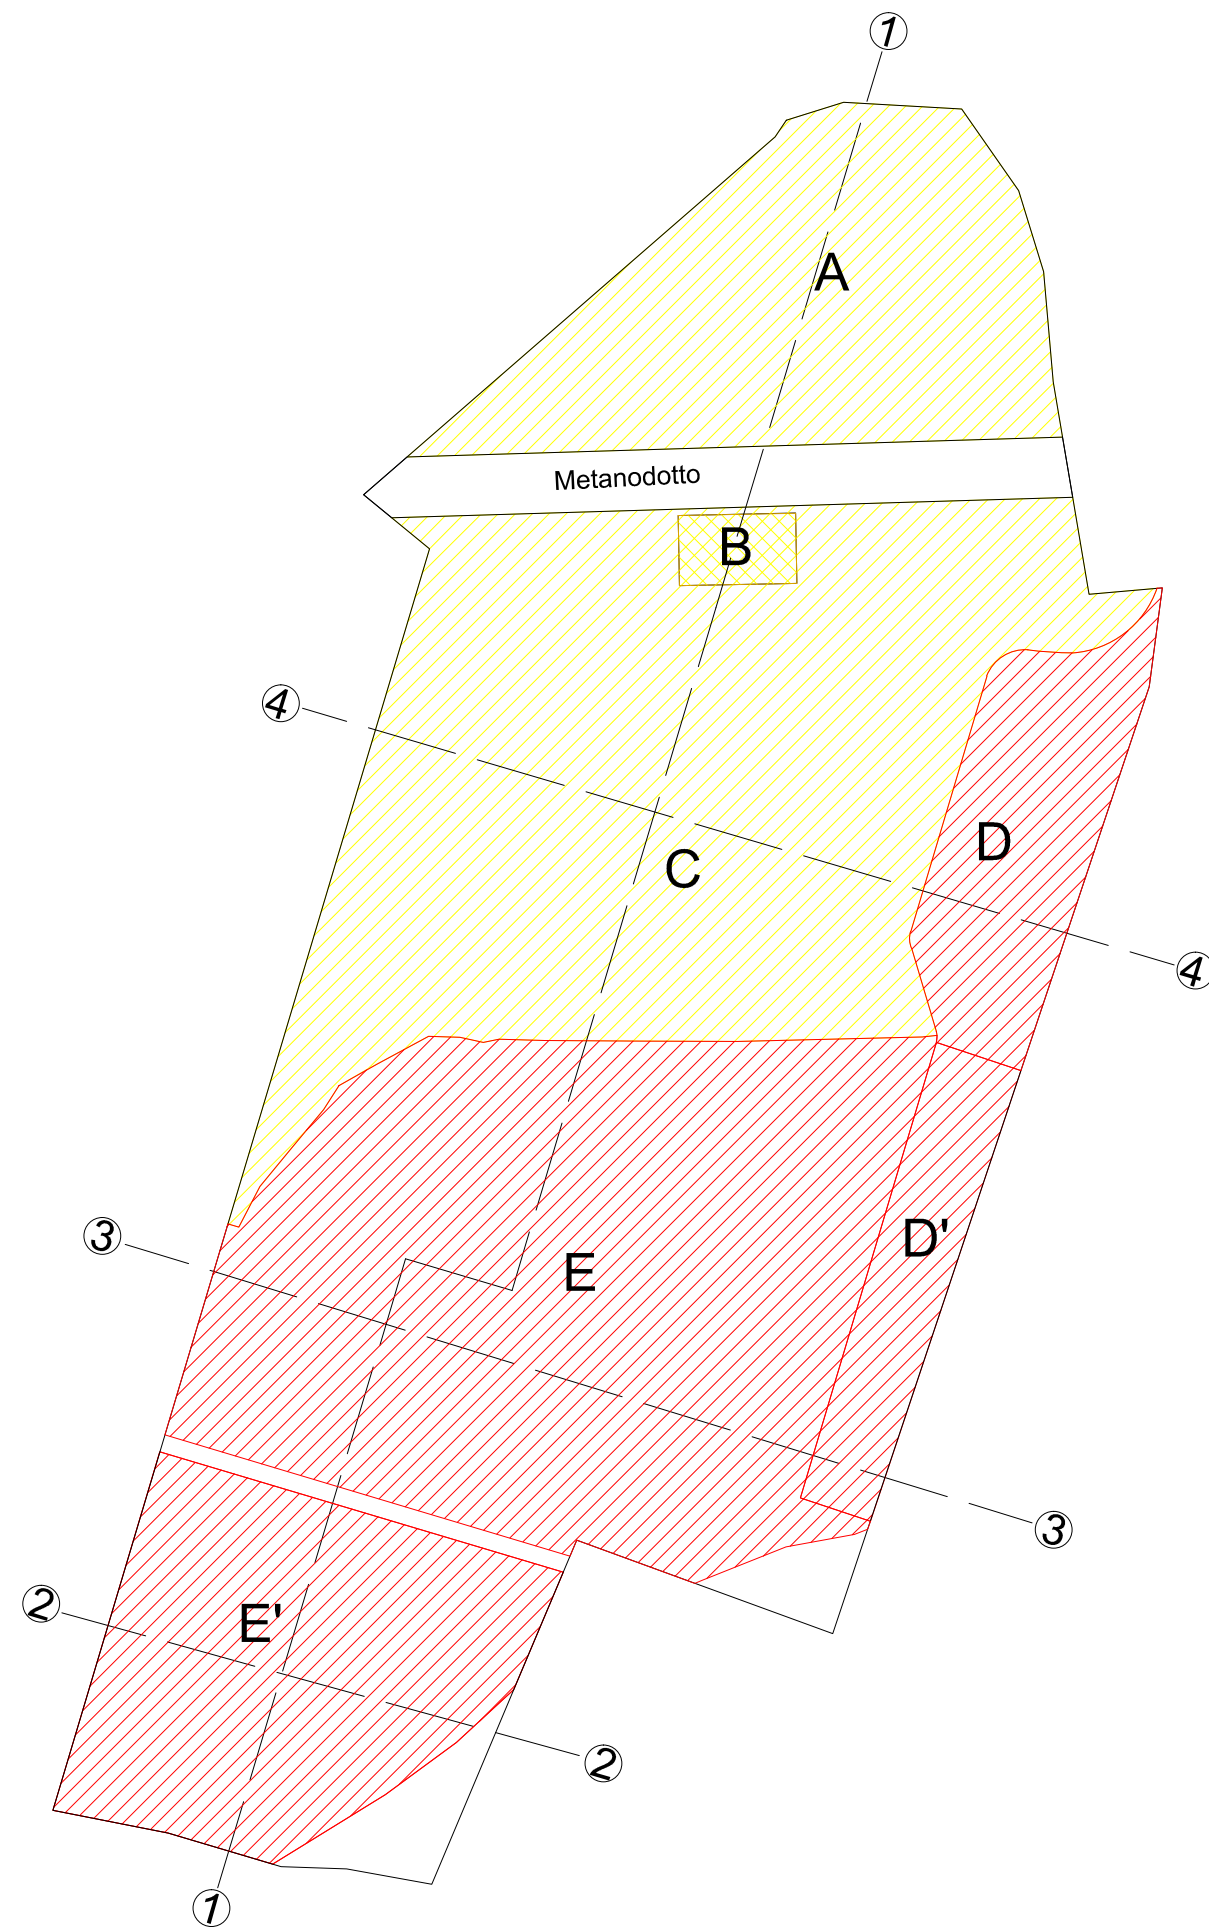

Zona di scavo

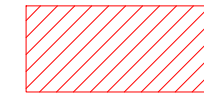

Zona di riporto



Linea di sezione


3					
2					
1					
0	PRIMA EMISSIONE		13/09/12	SVIPROGETTI	G.CONTE N.REMARTINI
REV.	DESCRIZIONE	DATA	ELABORATO	VERIFICATO	APPROVATO
Rev.	Description	Date	Drawn	Checked	Approved
1	2	3	4	5	6
7	8	9	10	11	12
13	14	15	16	17	




Il presente disegno è di proprietà della EDISON S.p.A. Senza autorizzazione scritta della stessa non potrà essere comunque utilizzato per la costruzione dell'oggetto rappresentato né venire comunicato a terzi o riprodotto. La Società proprietaria tutela i propri diritti a rigore di legge.




N° <b>1310PLKCO13</b>			IMPIANTO/OPERA Plant		
CENTRALE DI PIANOPOLI (CZ)			TITOLO		
PIANTA SCAVI-RIPORTI					
DATA/Date	SCALA/Scale	FOGLIO/Sheet			
13/9/12	1/2000	01/01			
ELAB./Drawn	VERIF./Check.	APPR./Approv.			
SVIPROGETTI	G.CONTE	N.REMARTINI			
Sostituisce il _____					
Sostituito dal _____					

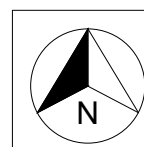


SEZIONE 1

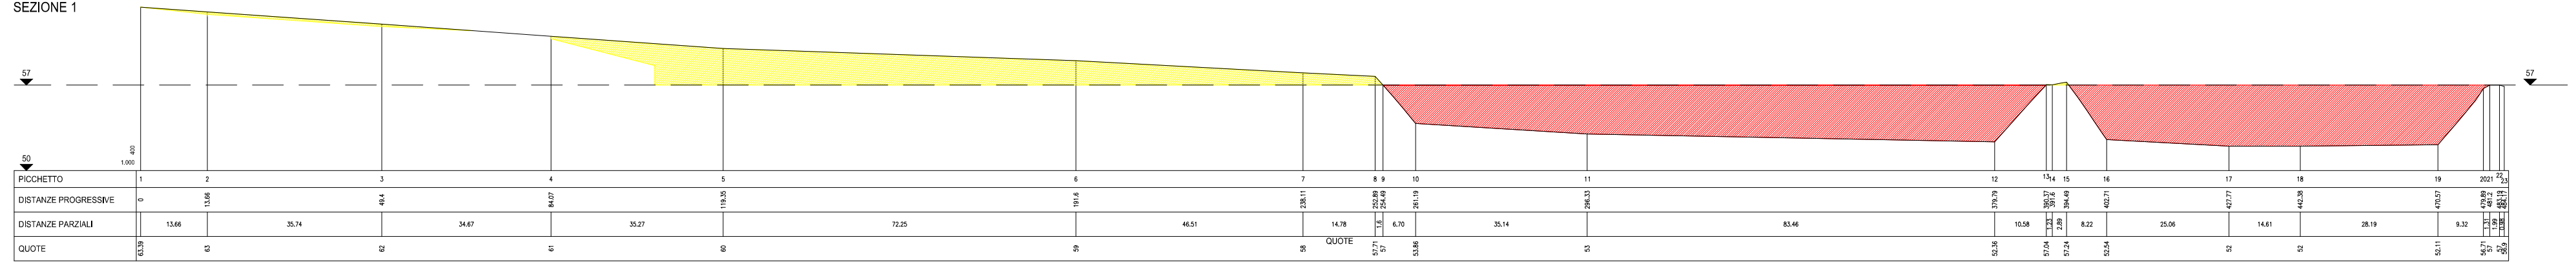


SEZIONE 2

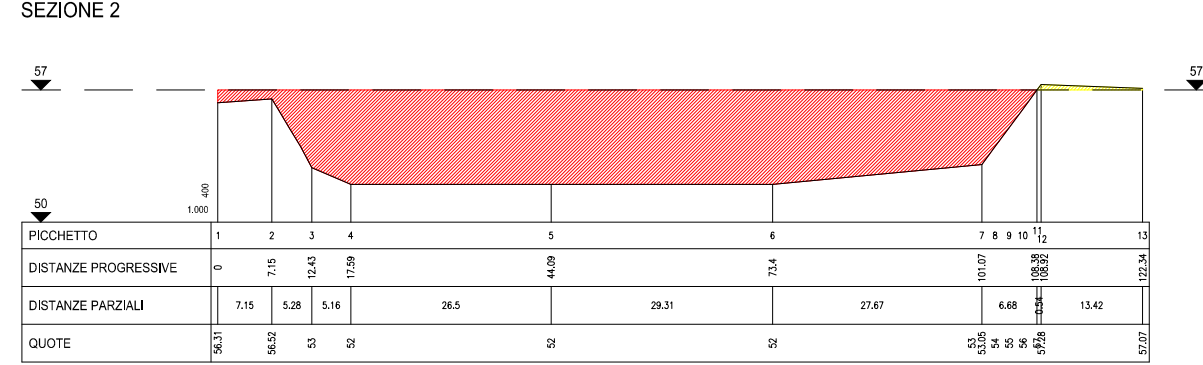

SEZIONE 3

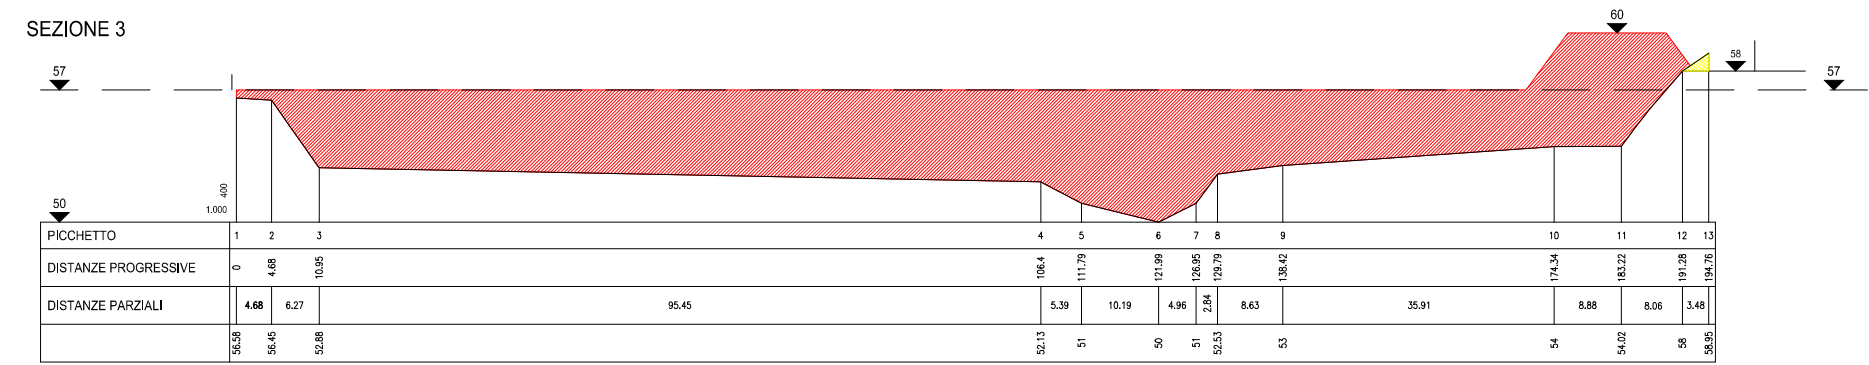

SEZIONE 4

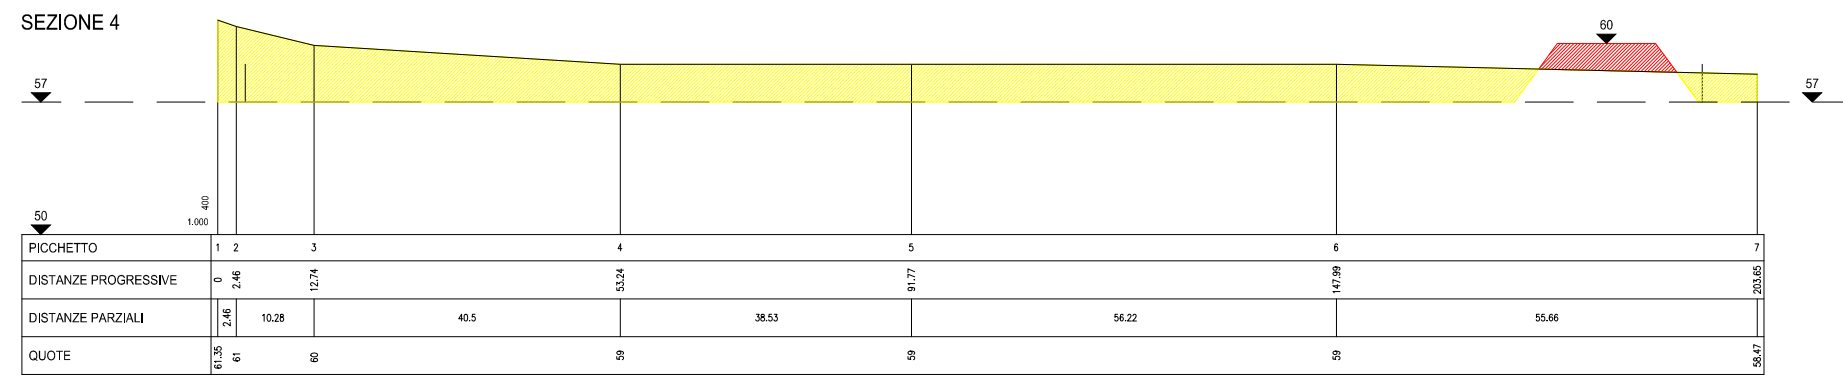

3																							
2																							
1																							
0	PRIMA EMISSIONE																						
REV.		DESCRIZIONE	DATA	ELABORATO	VERIFICATO	APPROVATO																	
Rev.		Description	Date	Drawn	Checked	Approved																	

Il presente disegno è di proprietà della EDISON S.p.A. Senza autorizzazione scritta della stessa non potrà essere comunque utilizzato per la costruzione dell'oggetto rappresentato né venire comunicato a terzi o riprodotto. La Società proprietaria tutela i propri diritti a rigore di legge.

**EDISON** S.p.A.  
 Via R. Miano, 57  
 41010 Concesio (MO)  
 Tel. 059 729211 Fax 059 243232  
 e-mail sviprogetti@edison.it

**SVIPROGETTI** S.r.l.  
 Via R. Miano, 57  
 41010 Concesio (MO)  
 Tel. 059 729211 Fax 059 243232  
 e-mail sviprogetti@sviprogetti.it

**N° P.310PLKCD.1.4**  
 IMPIANTO/OPERA: CENTRALE DI PIANOPOLI (CZ)  
 Foglio/Sheet: 01/01  
 DATA/Date: 13/09/12  
 SCALA/Scale: 1:200  
 ELAB./Drawn: SVIPROGETTI  
 VERIF./Check: G.CONTE  
 APPR./Approv.: N.REMARTINI

Sostituisce il \_\_\_\_\_  
 Sostituito da \_\_\_\_\_

**SEZIONI TERRENO  
 LONGITUDINALI E TRASVERSALI**