


DOCUMENTI DI RIFERIMENTO	N.

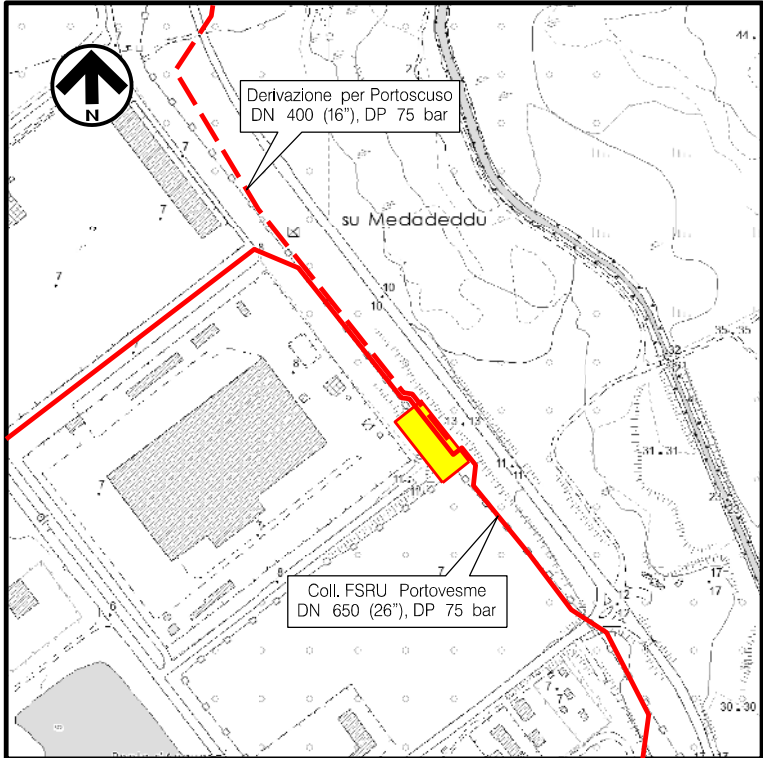

COROGRAFIA Scala 1:10.000
CTR. 564020


0	MAG. 2022	EMISSIONE	G.BERTERA	F.MARCHETTI	R.BOZZINI S.SCANDALE
REV	DATA	DESCRIZIONE	ELABORATO	VERIFICATO	APPROVATO
Proprietario		Progettista	Disegno		
		 Rif.T.EN Italy Solutions: 201969C-200-DW-3252-0214	DIS-VEG-E-00010		
VIRTUAL PIPELINE SARDEGNA RETE ENERGETICA DI PORTOVESME DN 650 (26"), DP 75 bar			Revisione		0
			Comm.		NQ/E19001
			Cod. tec.		..
PIDI 2 - PDE TRAPPOLA - Loc. du Medadeddu MASCHERAMENTO IMPIANTO			Scala	1:400/1:200	Fg 1 di 3

VIRTUAL PIPELINE SARDEGNA
RETE ENERGETICA DI PORTOVESME

PIDI 2 - PDE TRAPPOLA - Loc. du Medadeddu
PIANTA - MASCHERAMENTO IMPIANTO

0	MAG. 2022	EMISSIONE	G.BERTERA	F.MARCHETTI	R.BOZZINI S.SCANDALE
REV	DATA	DESCRIZIONE	ELABORATO	VERIFICATO	APPROVATO
PROPRIETARIO		PROGETTISTA		Disegno	
ENURA		TEN TECHNIP ENERGIES		DIS-VEG-E-00010	
Rif T.EN Italy Solutions:201969C-200-DW-3252-0214			Comm.		NQ/E19001

Foglio
2
di 3
Scala
1:400

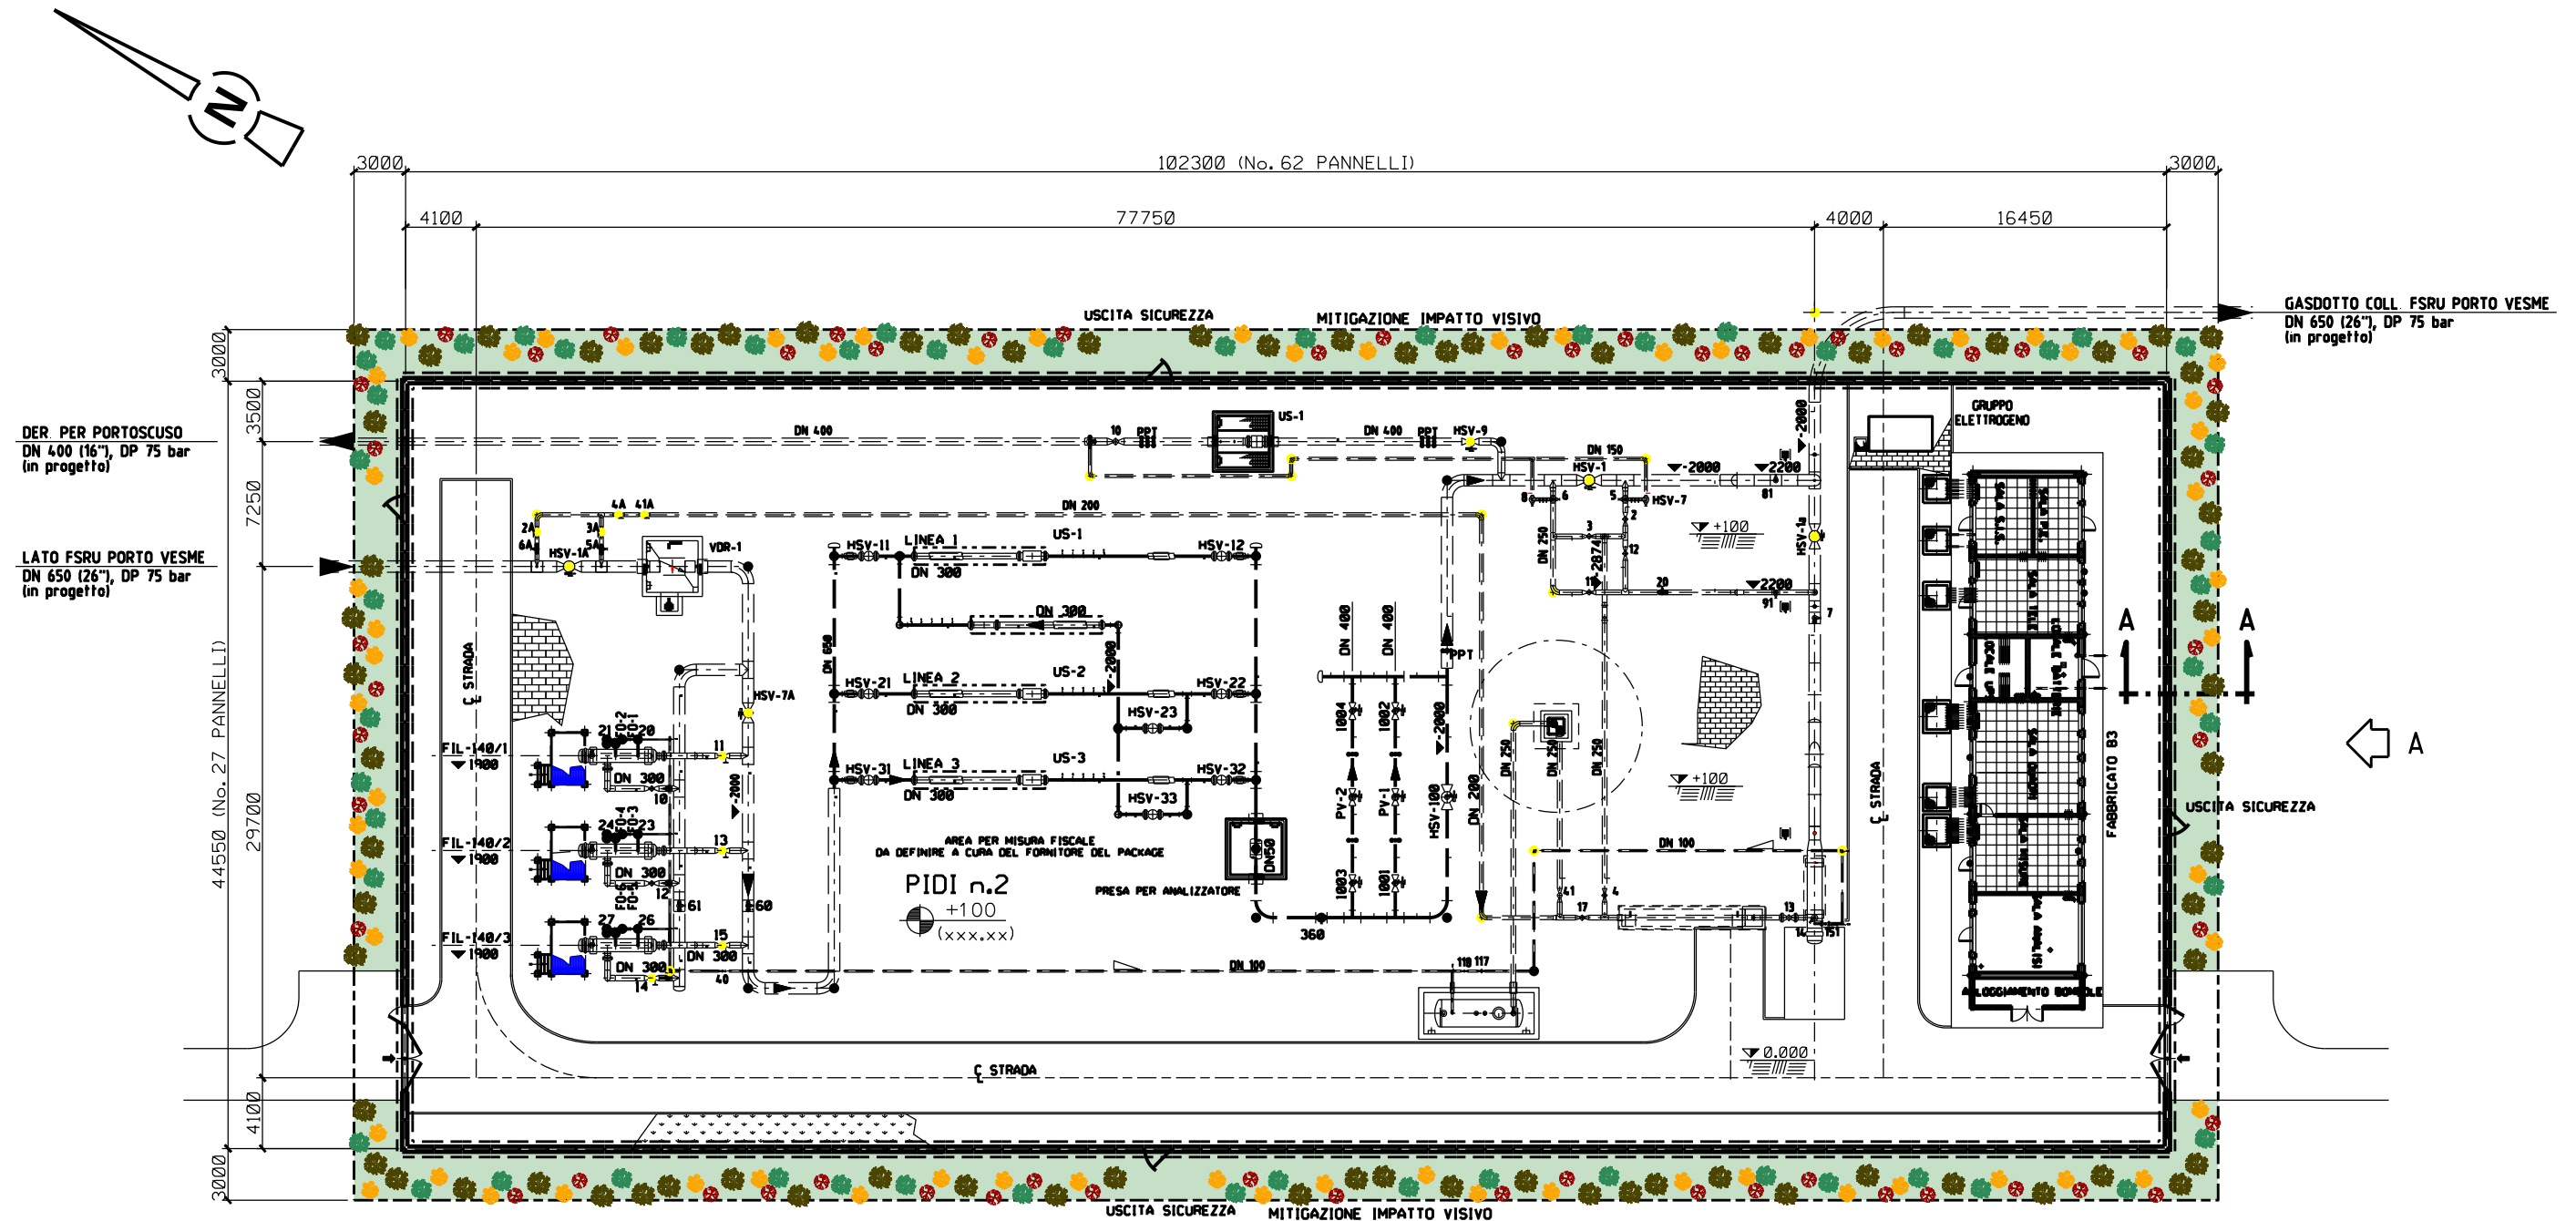

LEGENDA MASCHERAMENTO


- AREA DI INTERVENTO
- Tamarix africana (Tamerice) h. 1,25 m - 1,50 m
- Pistacia lentiscus (Lentisco) h. 0,60 m - 0,80 m
- Rhamnus alaternus (Alaterno) h. 0,60 m - 0,80 m
- Nerium oleander (Oleandro) h. 0,60 m - 0,80 m

SPECIE ARBOREE:


SPECIE:	PIANTE N:
Tamarix africana	77
Pistacia lentiscus	54
Rhamnus alaternus	66
Nerium oleander	55

NOTE:

La distribuzione delle specie deve avvenire in modo casuale sullo spazio (senza uno schema predefinito)
Le distanze tra le specie arbustive devono essere comprese tra 0,80 e 1,50 m.
Le distanze tra le specie arboree e le altre specie non devono essere inferiori a 1,00 m

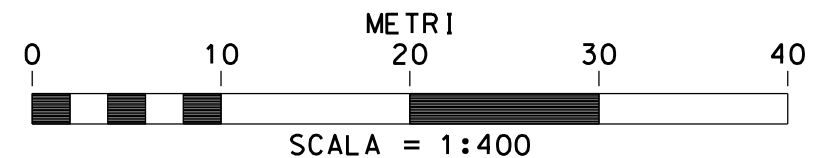


0	MAG. 2022	EMISSIONE	G.BERTERA	F.MARCHETTI	R.BOZZINI S.SCANDALE
REV	DATA	DESCRIZIONE	ELABORATO	VERIFICATO	APPROVATO
PROPRIETARIO		PROGETTISTA	Disegno		
ENURA		T.EN TECHNIP ENERGIES	DIS-VEG-E-00010		
		Rif T.EN Italy Solutions: 20196C-200-DW-3252-0214	Comm. NQ/E19001		

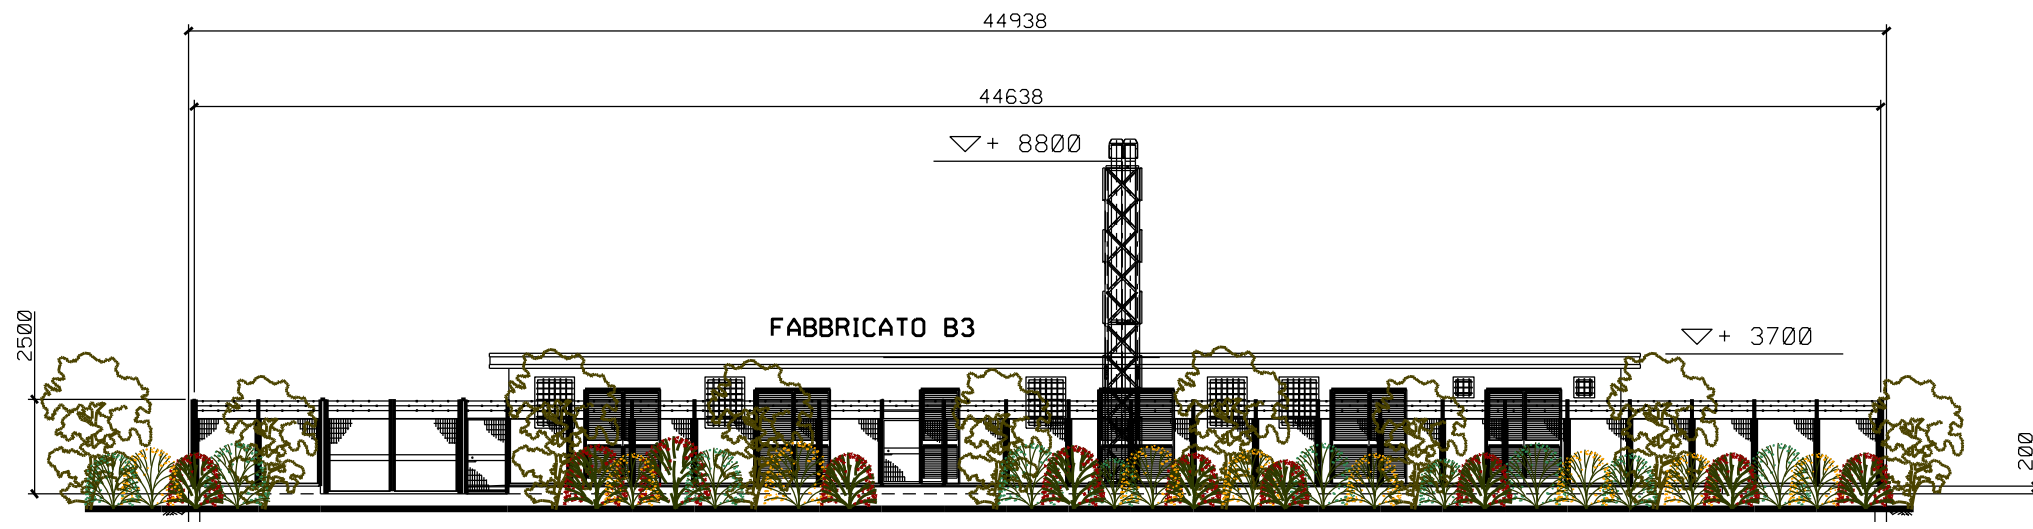

PROSPETTO A

LEGENDA MASCHERAMENTO

	Tamerice n.77
	Lentisco n.54
	Alaterno n.66
	Oleandro n.55

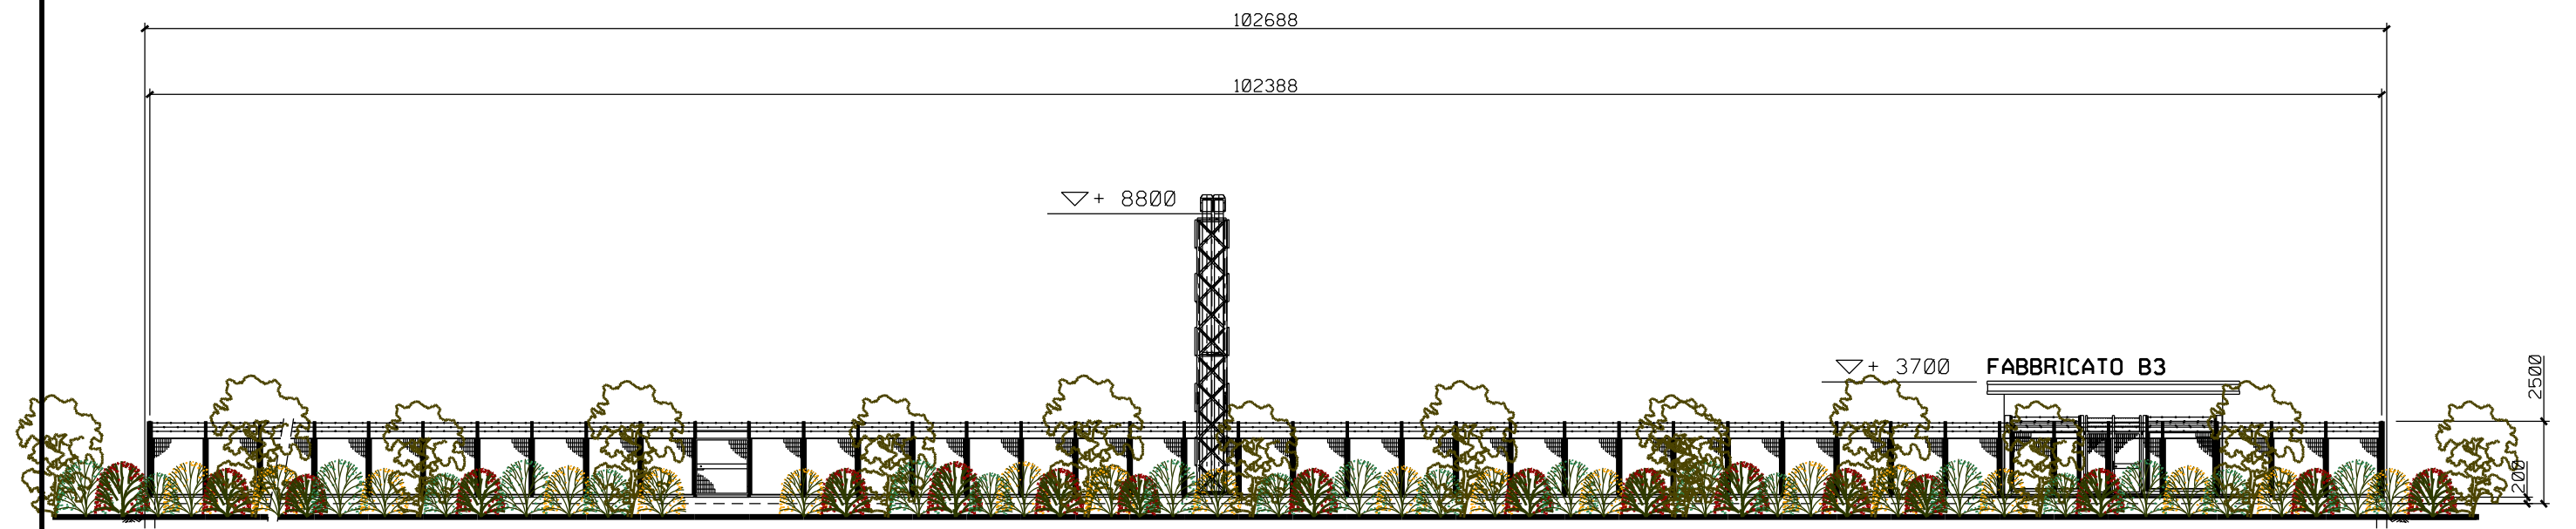

PROSPETTO B

