


**QUADRO CONOSCITIVO - SISTEMA INSEDIATIVO**  
**QC.I.2.d - Mosaico degli strumenti urbanistici**

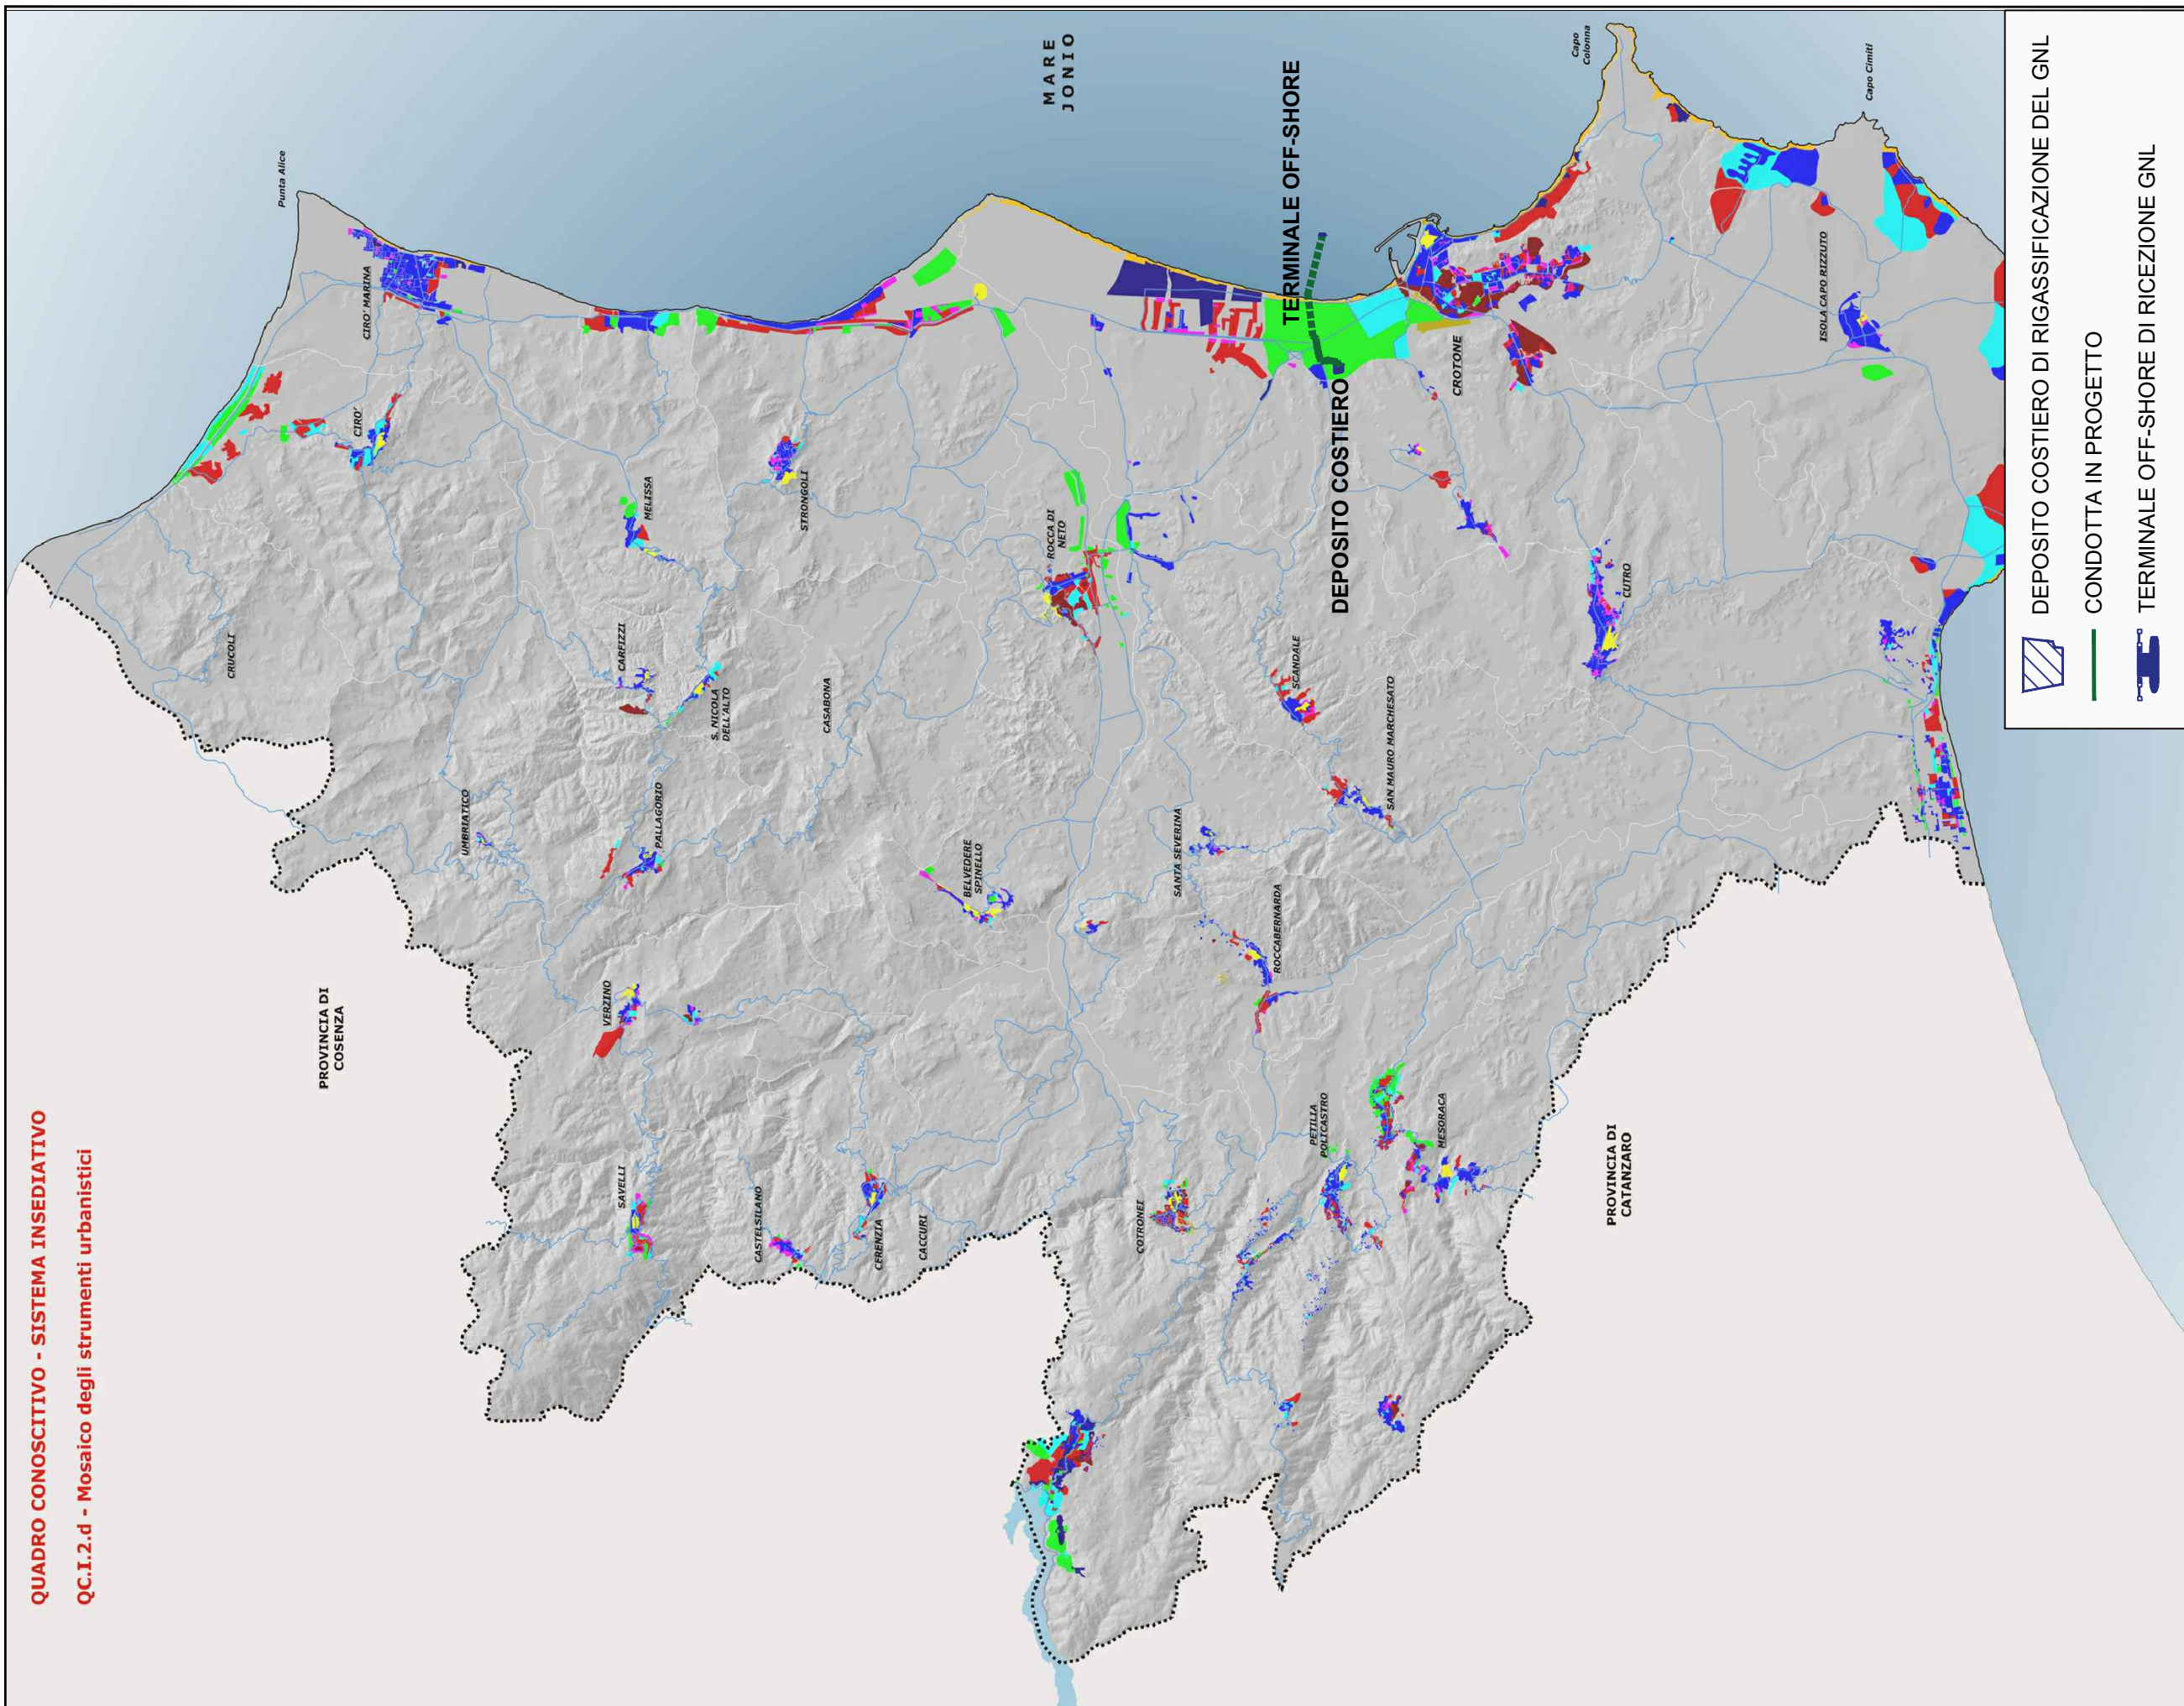

**DEPOSITO COSTIERO DI RIGASSIFICAZIONE DEL GNL**

**CONDOTTA IN PROGETTO**

**TERMINALE OFF-SHORE DI RICEZIONE GNL**

- Litorali in area urbana e non urbana
- Standard - verde pubblico, scuole, parcheggi
- Zona A - centro storico
- Zona B - tessuto consolidato, di completamento
- Zona C - espansione residenziale e turistica
- Zona D - insediamenti produttivi, industrie
- Zona F - infrastrutture ed impianti di interesse pubblico
- Zona G - interesse generale, parchi territoriali
- Zona H - attrezzature commerciali, alberghiere
- Zona I - strutture a carattere direzionale
- Zona E - area agricola
- Strade

