


Proponente
IONIO FUEL
IONIO FUEL S.R.L.
 Piazza di Chiesa n° 276
 80121 Napoli (NA)

DEPOSITO COSTIERO DI RIGASSIFICAZIONE PER IL GNL (Gas Naturale Liquefatto) nel Comune di Crotona area industriale CO.R.A.P. "Ionio Fuel - Crotona LNG"

Società di ingegneria incaricata per la progettazione
LASTPROJECT
LAST PROJECT S.R.L.
 Sede legale ed uffici:
 80121 Napoli (NA) - Riviera di Chiaia n°276
 Tel +39 081 0607954 - Fax +39 081 19361324
 P.IVA 07557711210

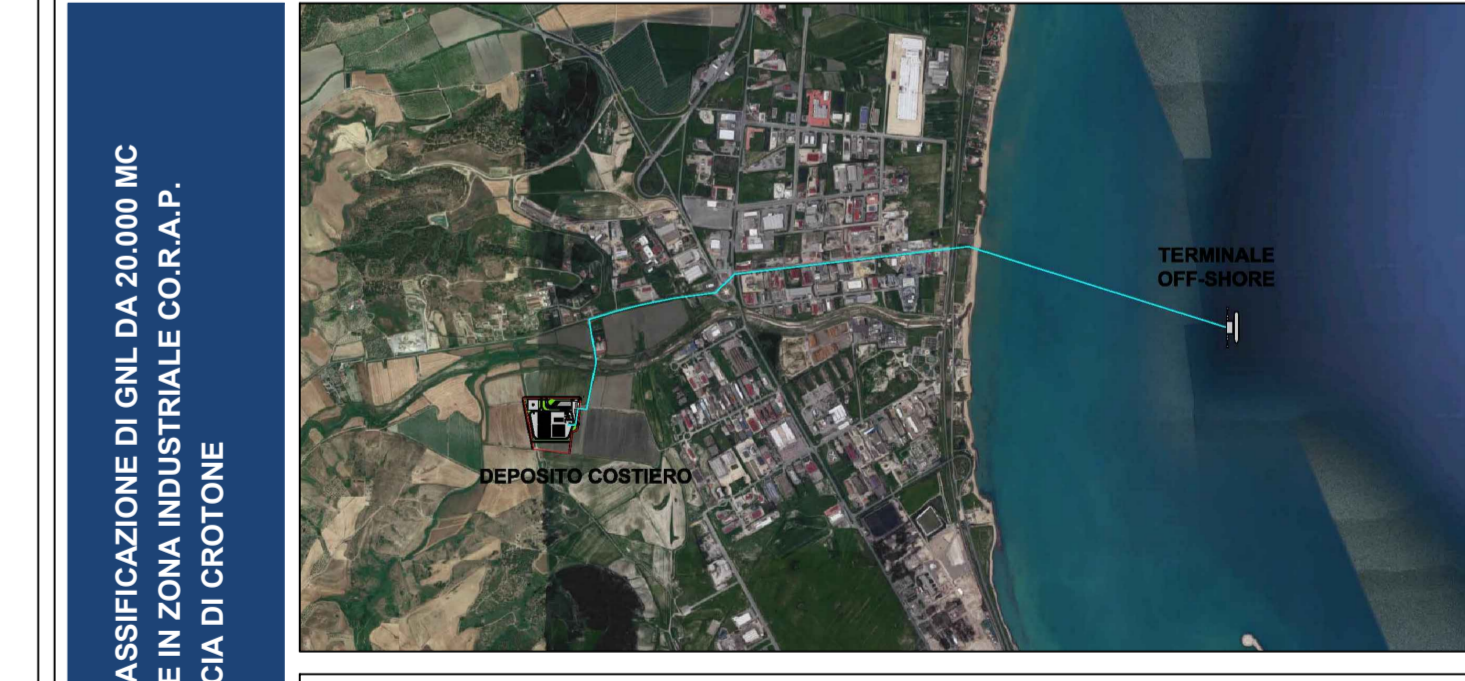

SAIPEM **ferta** **ICARO S.r.l.**

Gruppo di lavoro Last Project S.r.l.

Consulenze specialistiche

Studio di fattibilità
 Dott. Luca Lamagna
 Geologia e geotecnica
 Geol. Alessandro Amato
 Opere idrauliche
 Ing. Giovanni Bruno
 Opere marittime
 Ing. Roberto de Rosa
 Studio di impatto acustico, Valutazione delle emissioni in atmosfera
 Ing. Gennaro Landolfi
 Rapporto preliminare di sicurezza
 ICARO S.r.l.

PLANIMETRIA GENERALE DI PROGETTO SU C.T.R.
 03 - PLANIMETRIE DI PROGETTO DEPOSITO GNL

NOME FILE P_03_PL_01_GEN_R01		SCALA Progetto Definitivo 1:5.000	
REV	DESCRIZIONE	DATA	REDDATO VERIFICATO APPROVATO
B	Aggiornamento del Progetto Definitivo a seguito delle osservazioni del C.T.R. di Catanzaro - 19/02/2023 Regolamento del 30/06/2023 in cui la pr. 203/2023 COM-ADM-Conserv. Provinciale VUP Crotona	Febbraio 2023	

DEPOSITO COSTIERO DI RIGASSIFICAZIONE DI GNL DA 20.000 MC
 NEL COMUNE DI CROTONA IN ZONA INDUSTRIALE CO.R.A.P.
 PROVINCIA DI CROTONA