



### LEGENDA

- Chiusino di ispezione
- Area impianto GNL
- Condotta criogenica Ionio Fuel

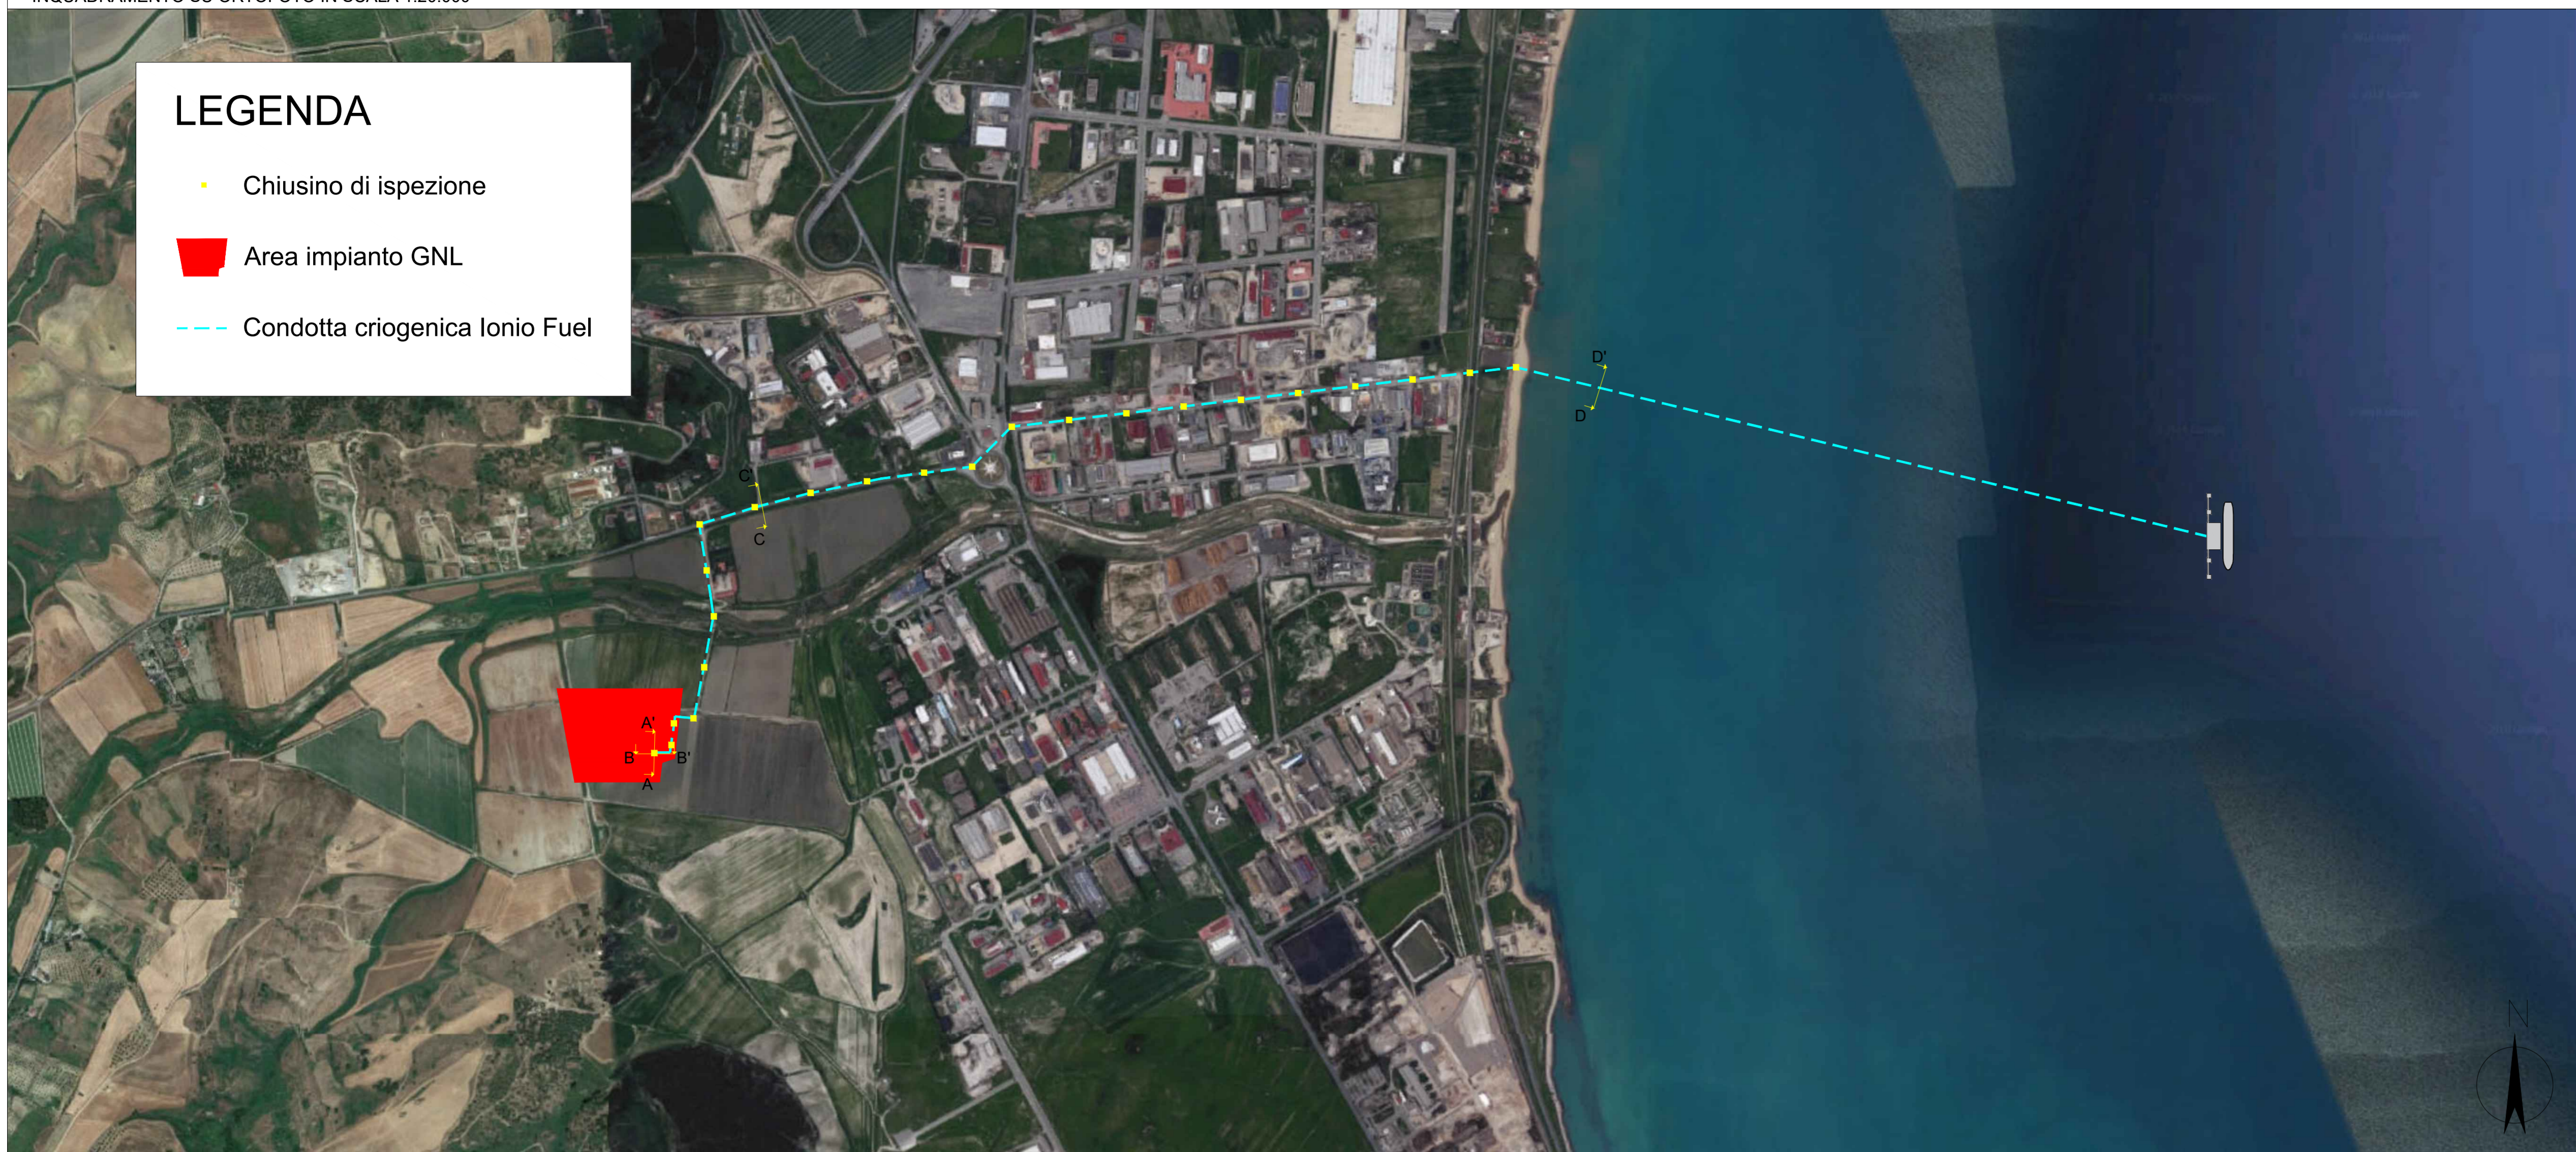


SEZIONE TRASVERSALE SUL POZZETTO DI ISPEZIONE - SEZIONE AA'

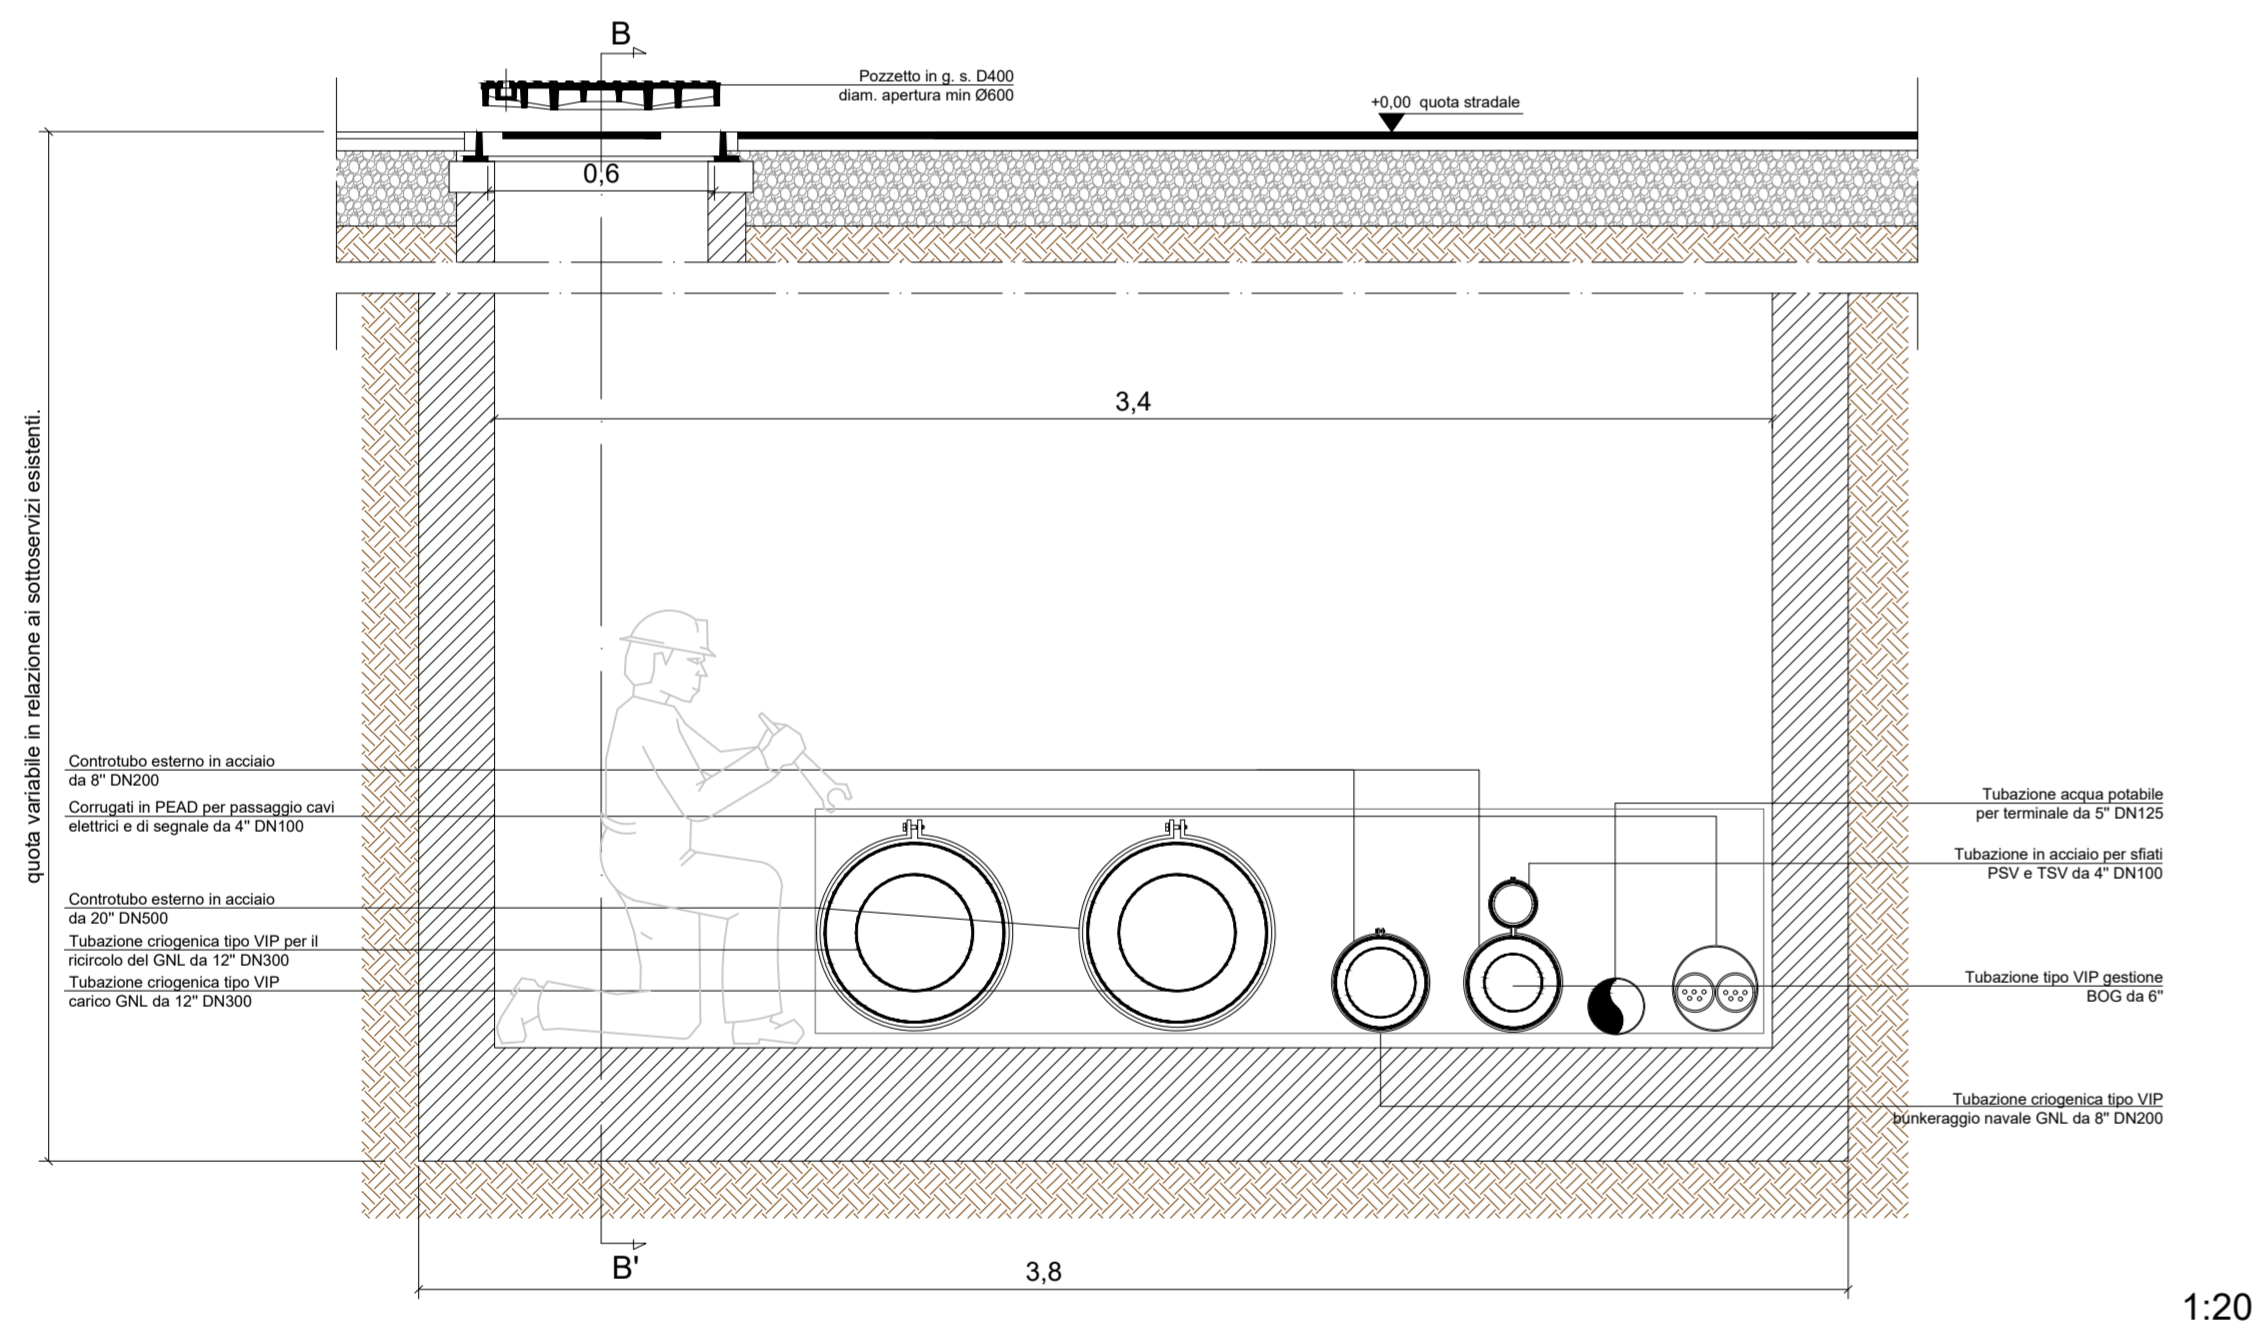


1:20

SEZIONE LONGITUDINALE SUL POZZETTO DI ISPEZIONE - SEZIONE BB'

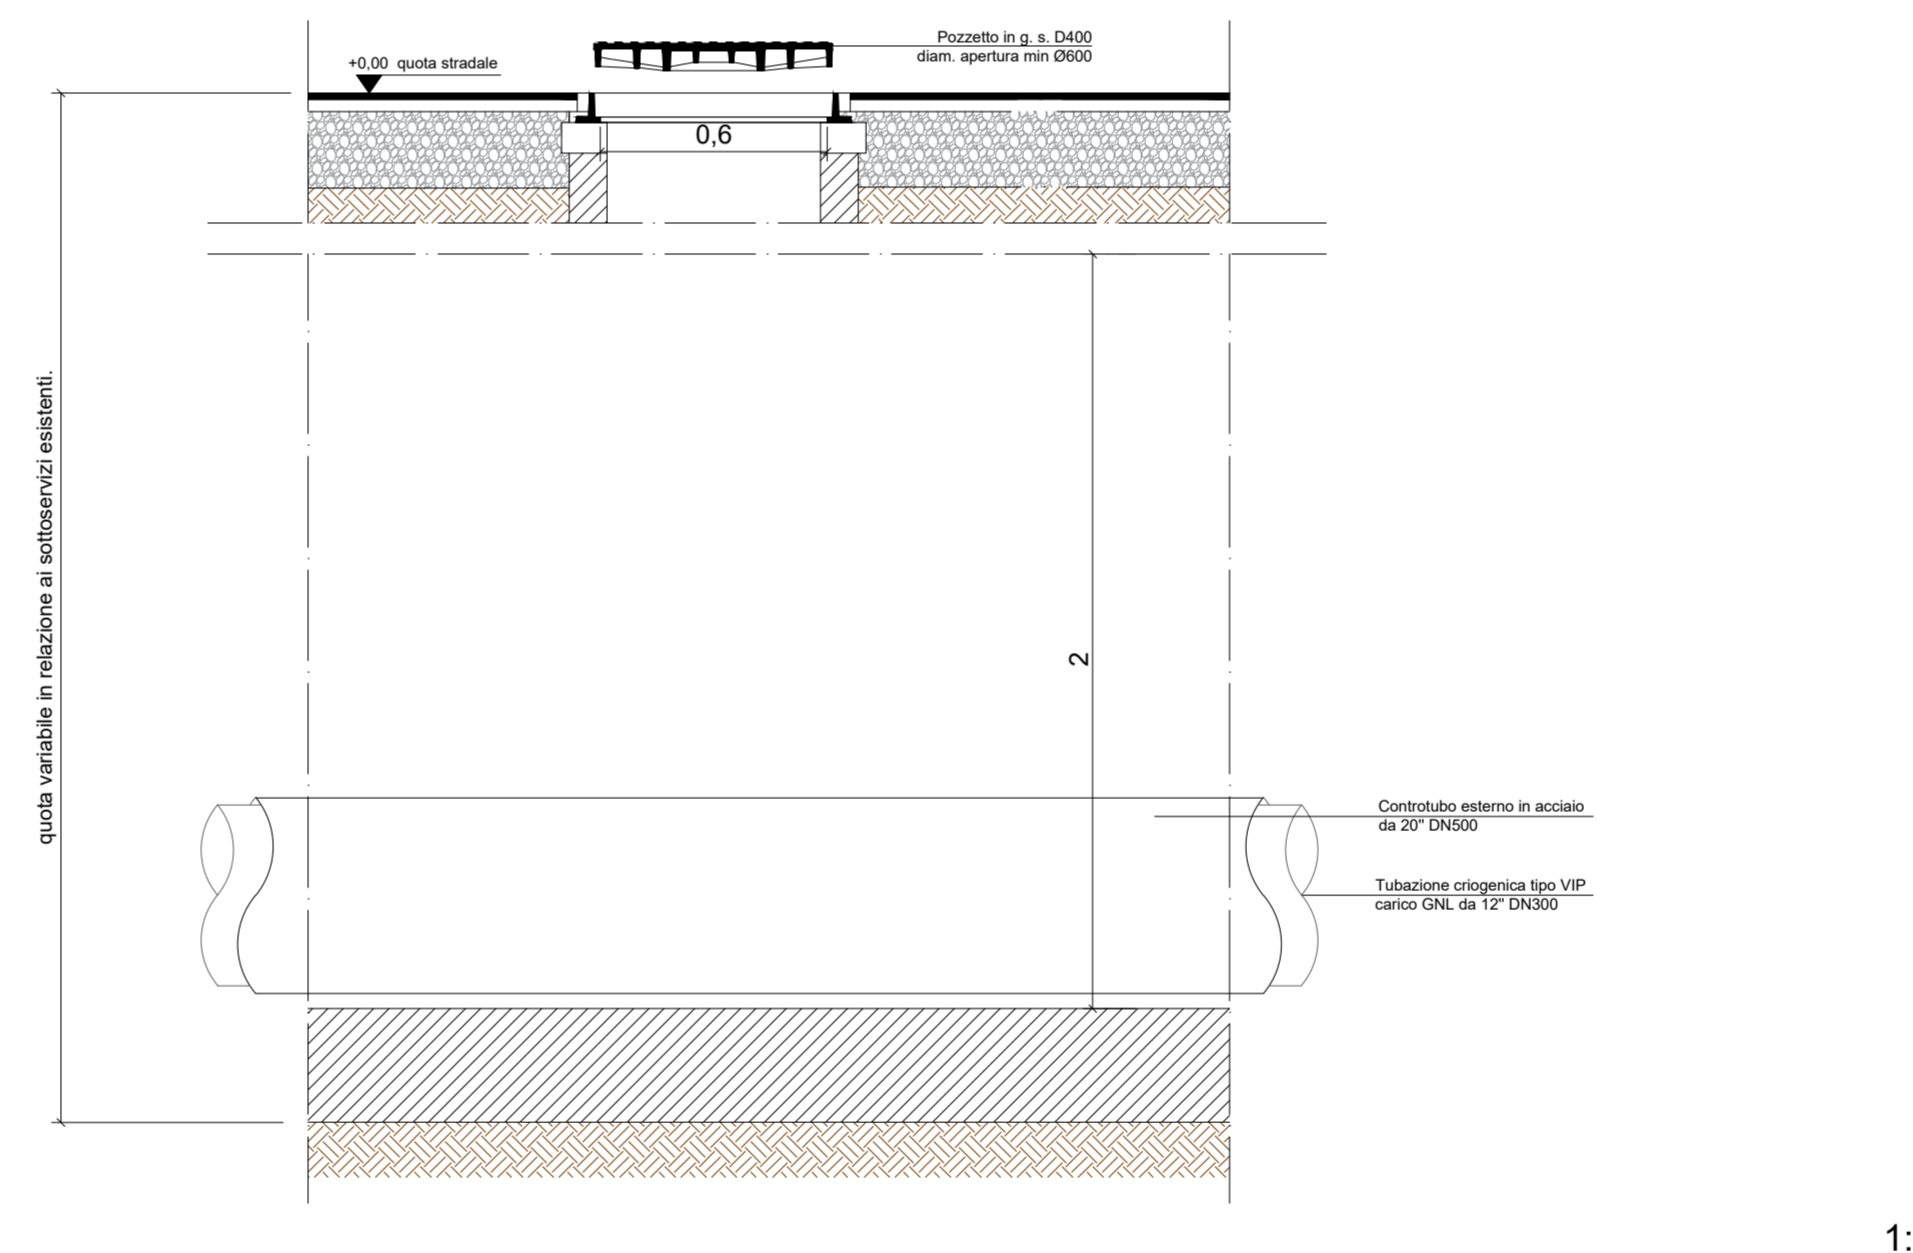


1:20

SEZIONE STRADALE TIPICA PER POSA CAVI - SEZIONE CC' (VIA DEI POMPELMI)

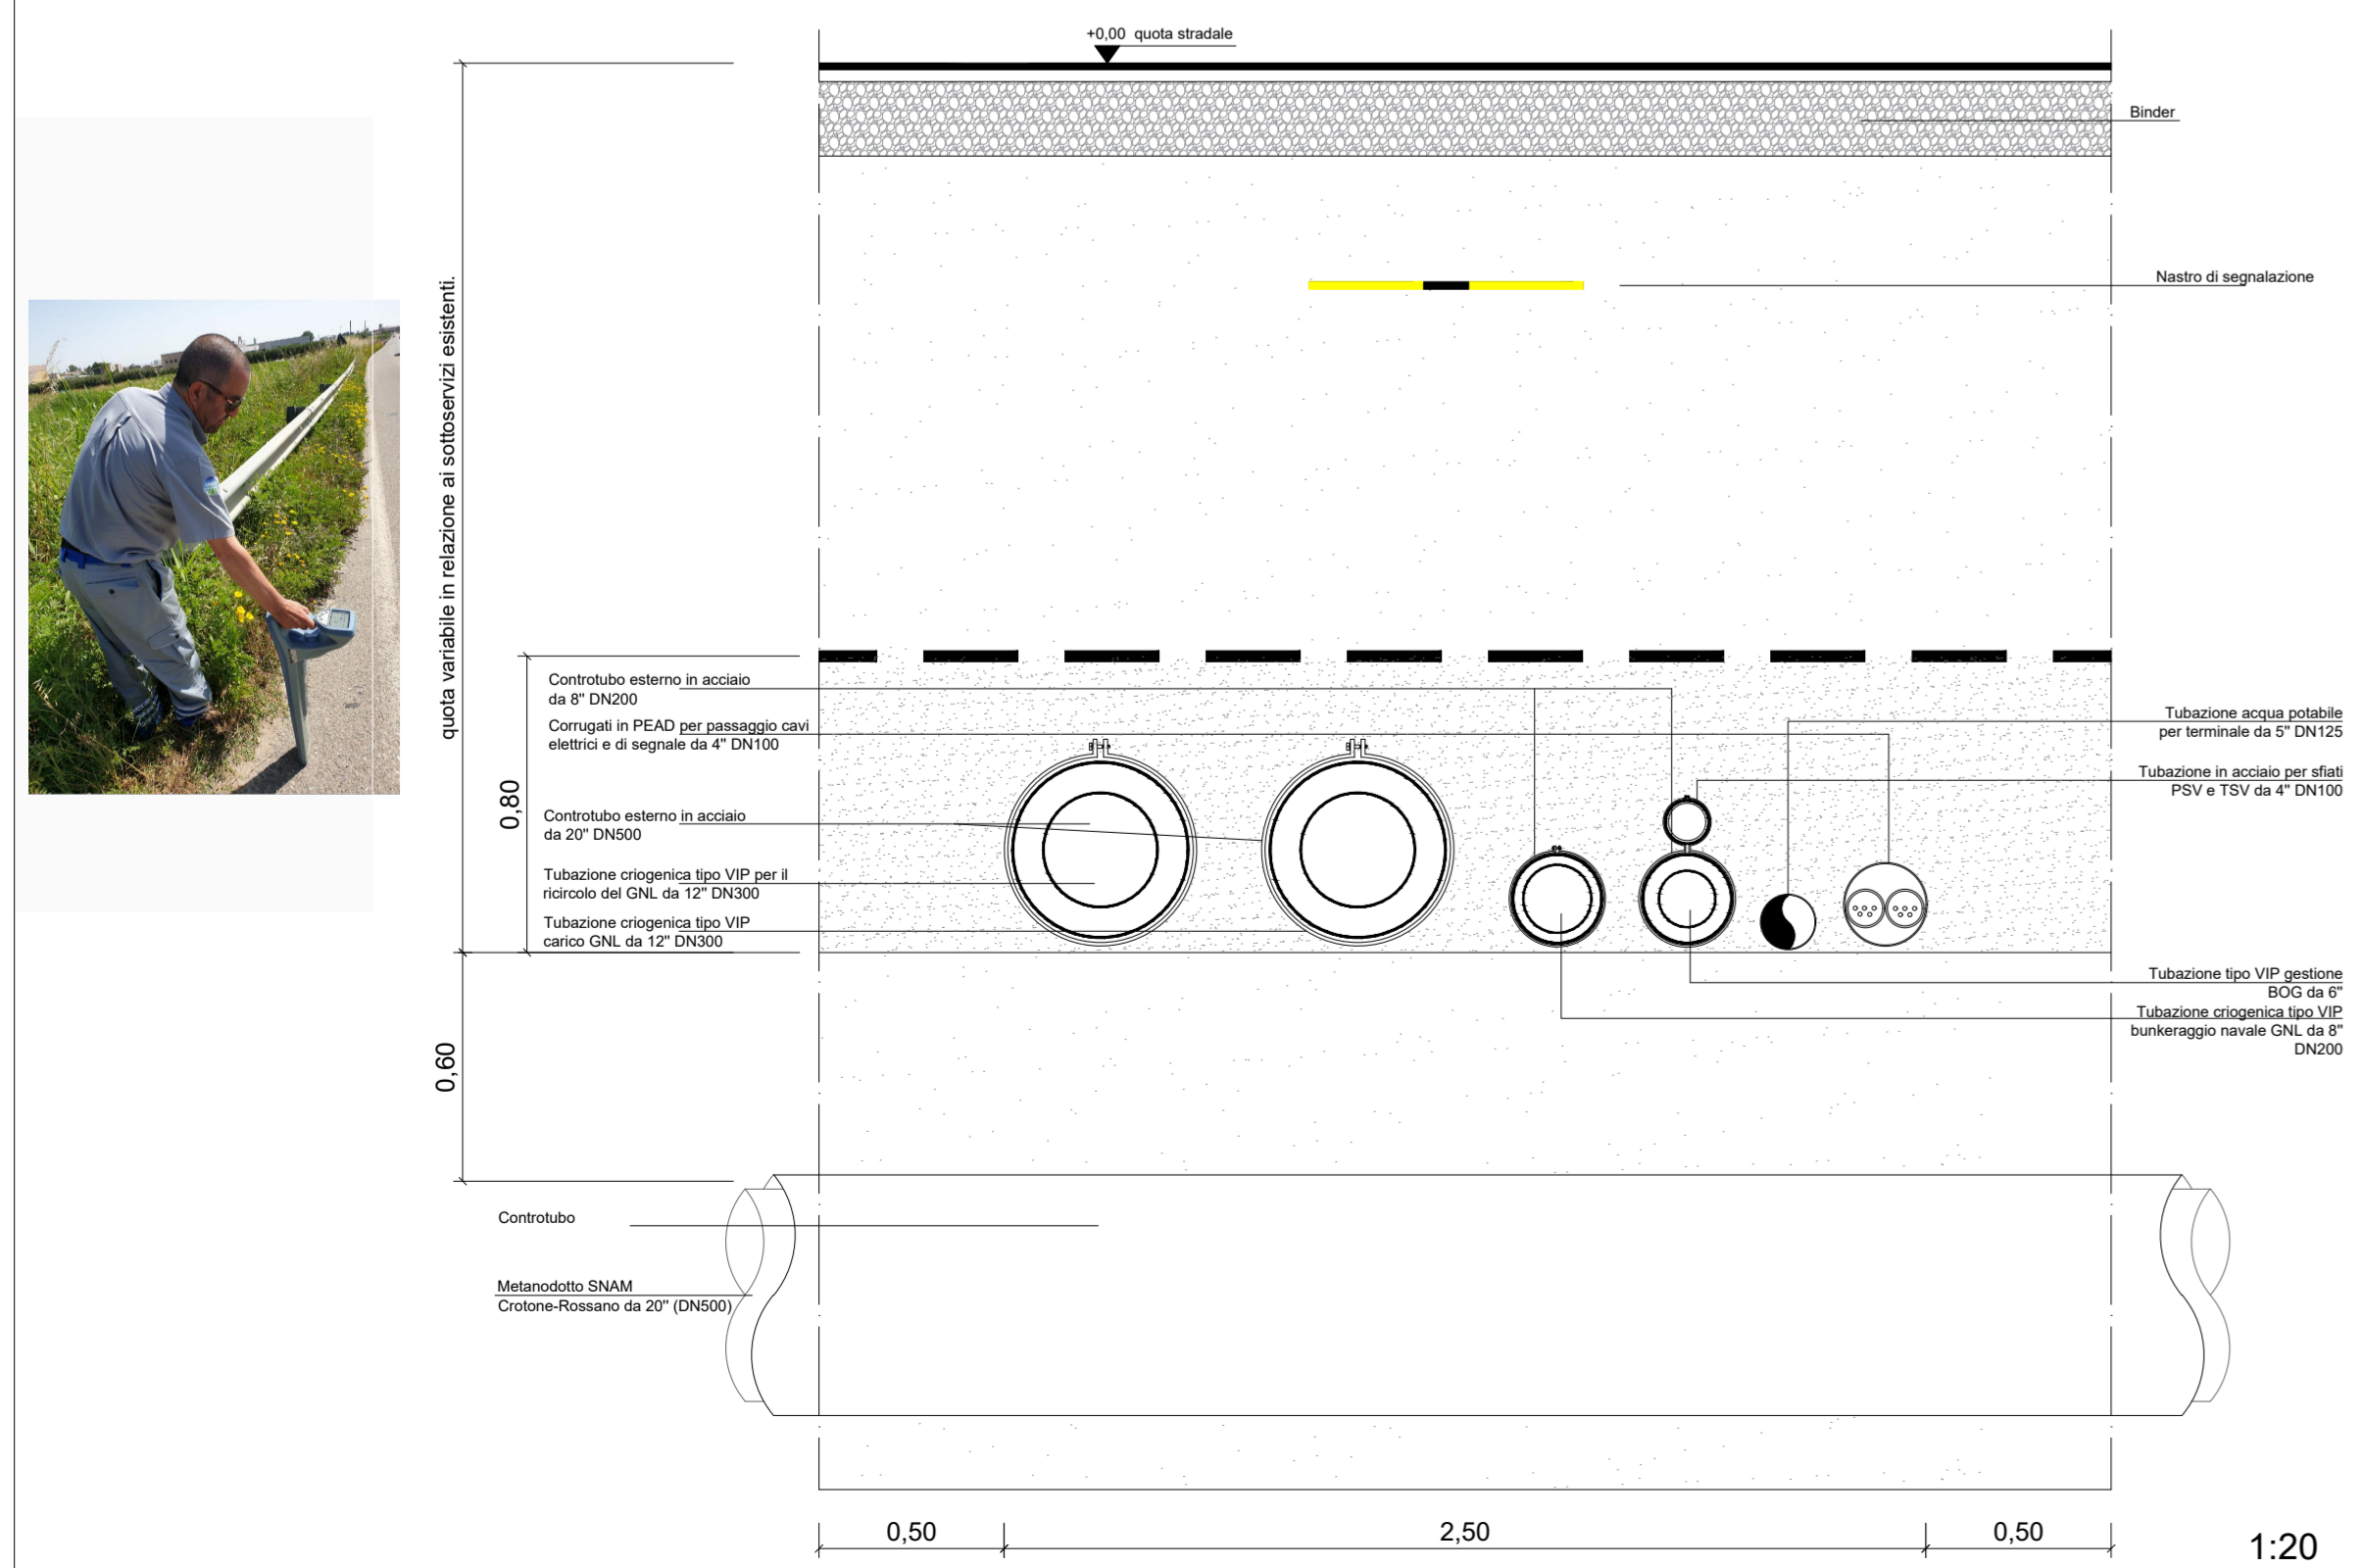

1:20

SEZIONE GASDOTTO CONDOTTA MARINA - SEZIONE DD'

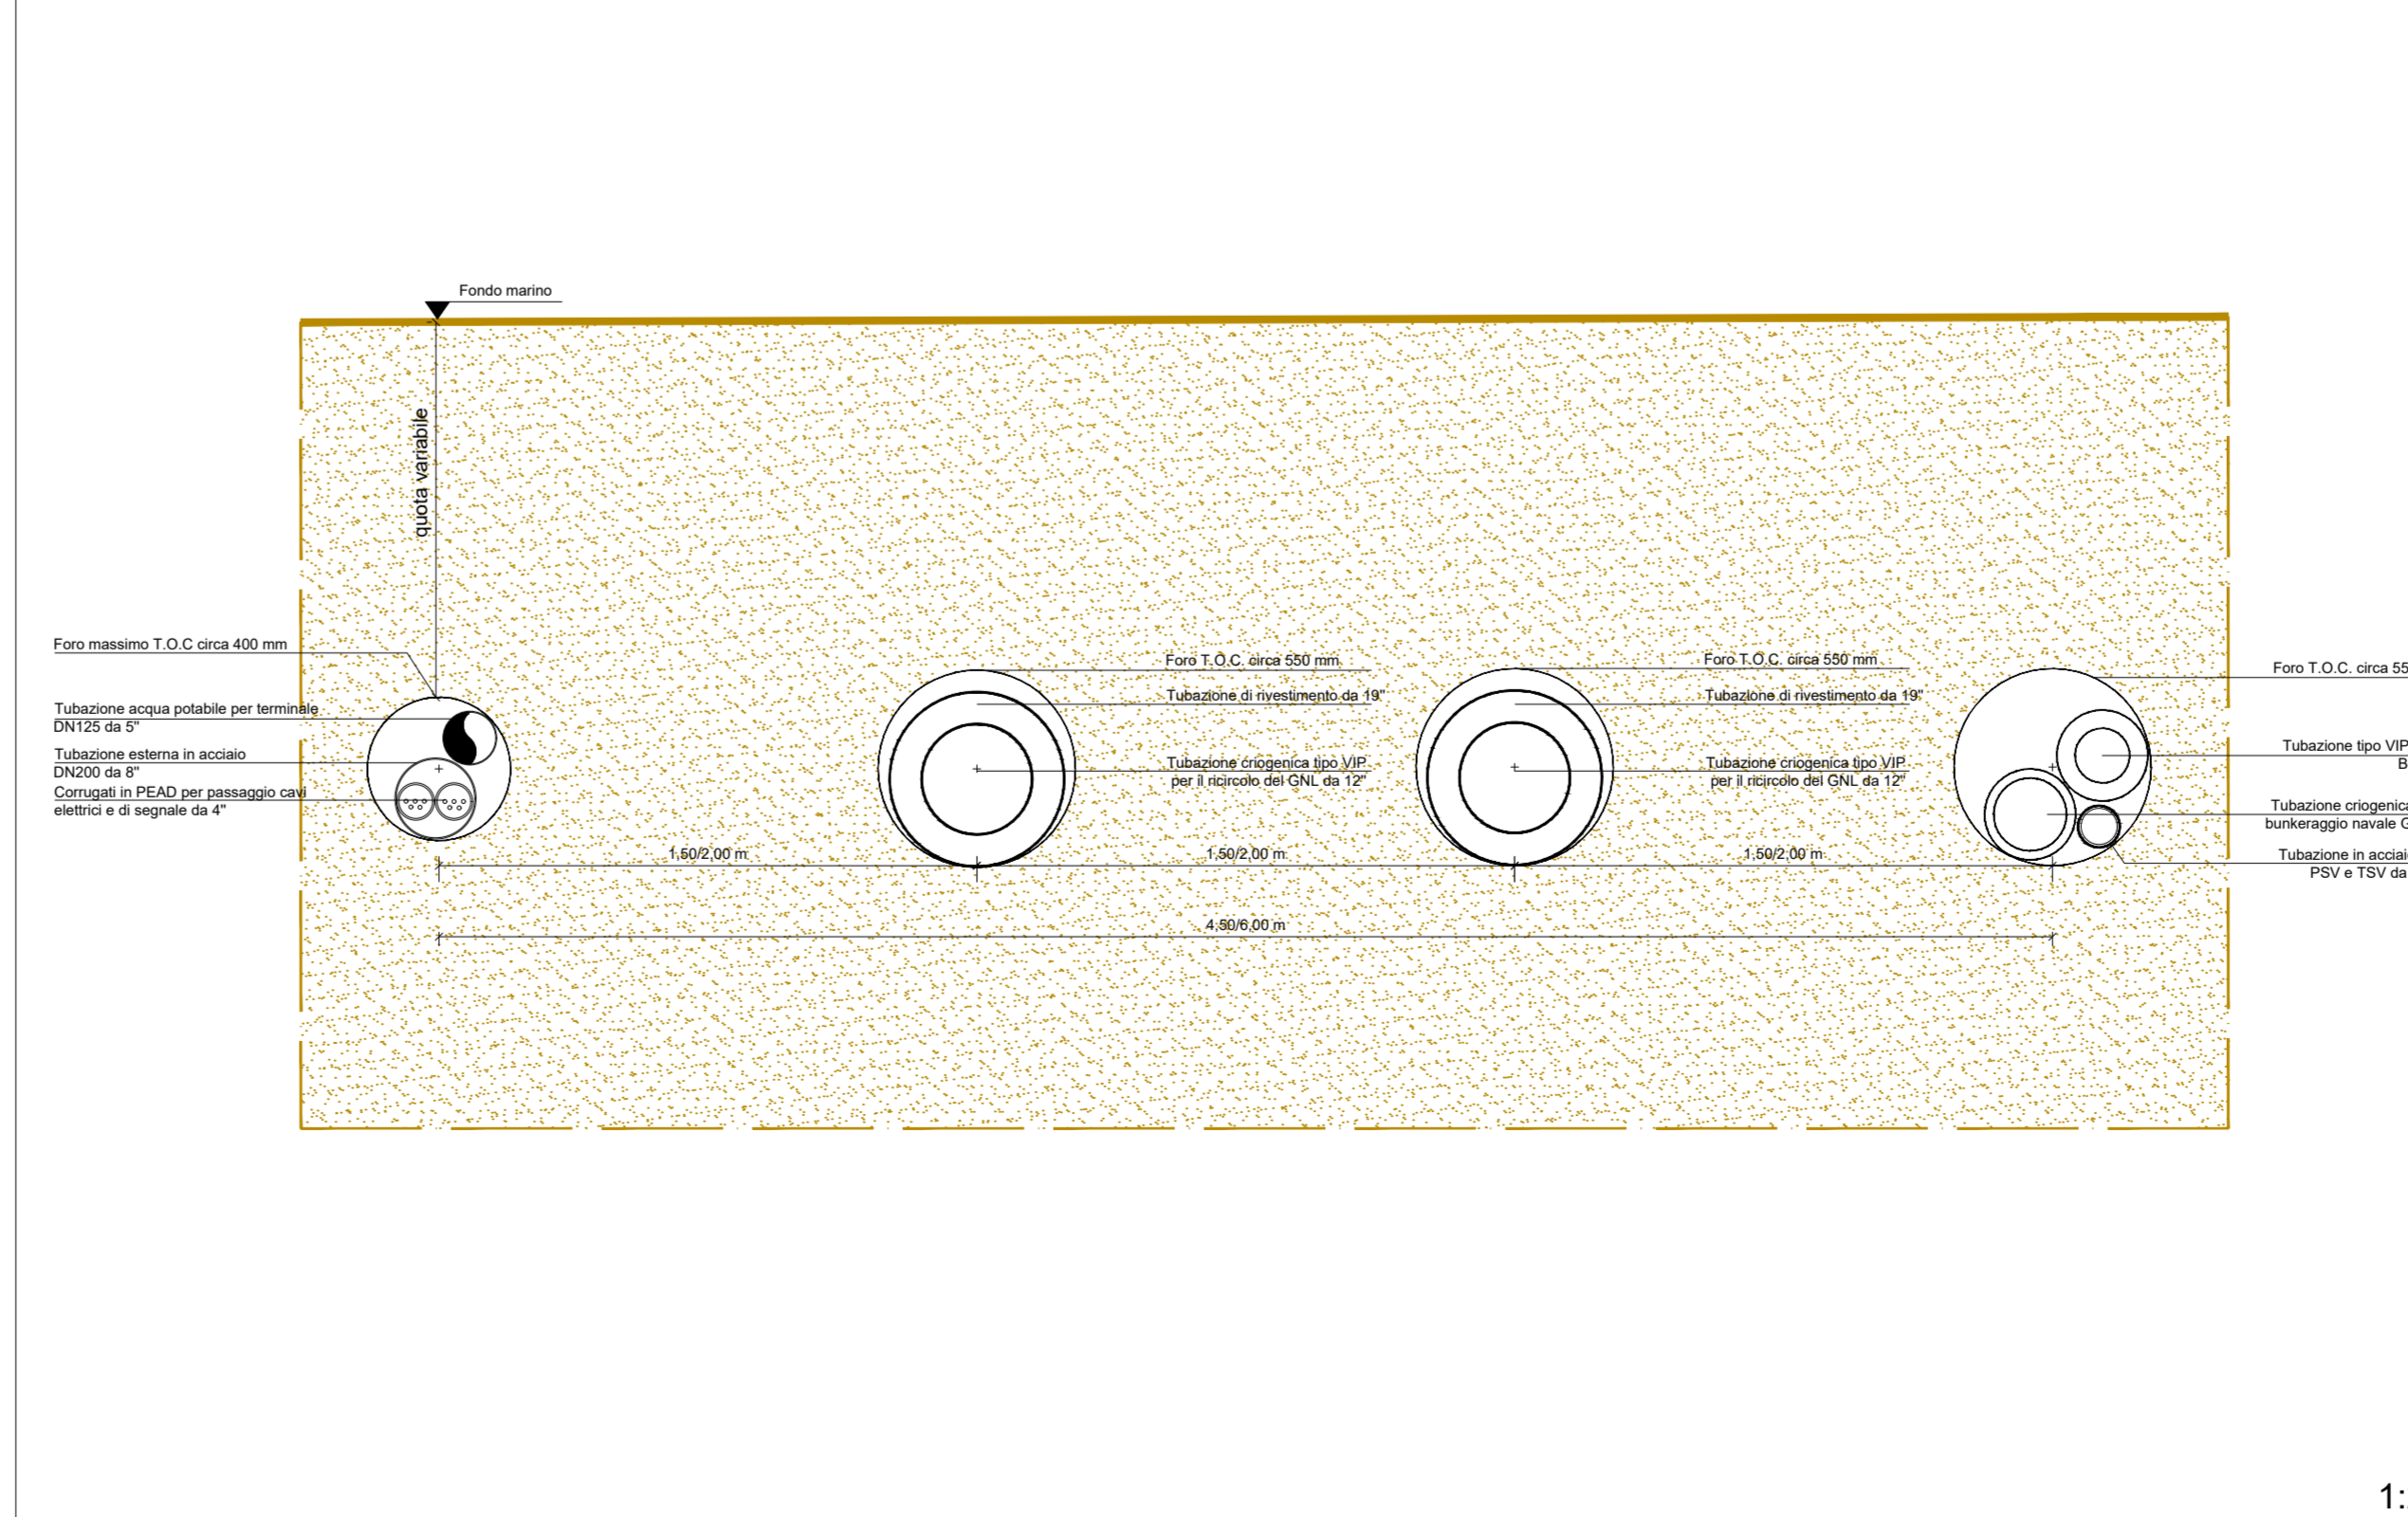

1:20

Proponente  
**IONIO FUEL**  
 LIQUID NATURAL GAS  
 Riviera di Chiaia n° 276  
 80121 Napoli (NA)

**DEPOSITO COSTIERO DI RIGASSIFICAZIONE PER IL GNL (Gas Naturale Liquefatto) nel Comune di Crotona area industriale CO.R.A.P. "Ionio Fuel - Crotona LNG"**

Società di ingegneria incaricata per la progettazione  
**LASTPROJECT S.R.L.**  
 Sede legale ed uffici:  
 80121 Napoli (NA) - Riviera di Chiaia n° 276  
 Tel +39 081 0607554 - Fax +39 081 19361324  
 P.IVA.07557711210

DEPOSITO COSTIERO DI RIGASSIFICAZIONE DI GNL DA 20.000 MC NEL COMUNE DI CROTONE IN ZONA INDUSTRIALE CO.R.A.P. PROVINCIA DI CROTONE

SAIPEM  
 FESTA  
 MOLENO-FALCHINELLI-ZERRINI  
 ICARO

Gruppo di lavoro Last Project S.r.l.  
 Studio di impatto ambientale  
 Opere anticorrosivo  
 Opere strutturali  
 Opere civili  
 Sicurezza Cantieri  
 Opere civili  
 Arch. Rosalia Varuli  
 Arch. Luigi Varuli  
 Ing. Alessandra Proto  
 Ing. Alessandra Proto

Consulenze specialistiche  
 Studio di fattibilità  
 Geologia e geotecnica  
 Opere idrauliche  
 Opere marittime  
 Sicurezza Cantieri  
 Studio di impatto acustico, Valutazione delle emissioni in atmosfera  
 Ing. Calisto Tanzi  
 Rapporto preliminare di sicurezza  
 ICARO S.r.l.

PLANIMETRIA DI DETTAGLIO PERCORSO TUBAZIONI DI RIFERIMENTO E RELATIVE SEZIONI

03 - PLANIMETRIE DI PROGETTO DEPOSITO GNL

NOME FILE P_03_PL_07_TUB_R01	Progetto Definitivo	SCALA VARIE
CODICE ELAB. P03PL07TUBR01	REV. B	
REV.	DESCRIZIONE	DATA
B	Aggiornamento del Progetto Definitivo a seguito delle osservazioni del C.F.R. di Calabro - V°	Febbraio 2021
		REDDATTO
		VERIFICATO
		APPROVATO