




PIANTA
SCALA 1:100

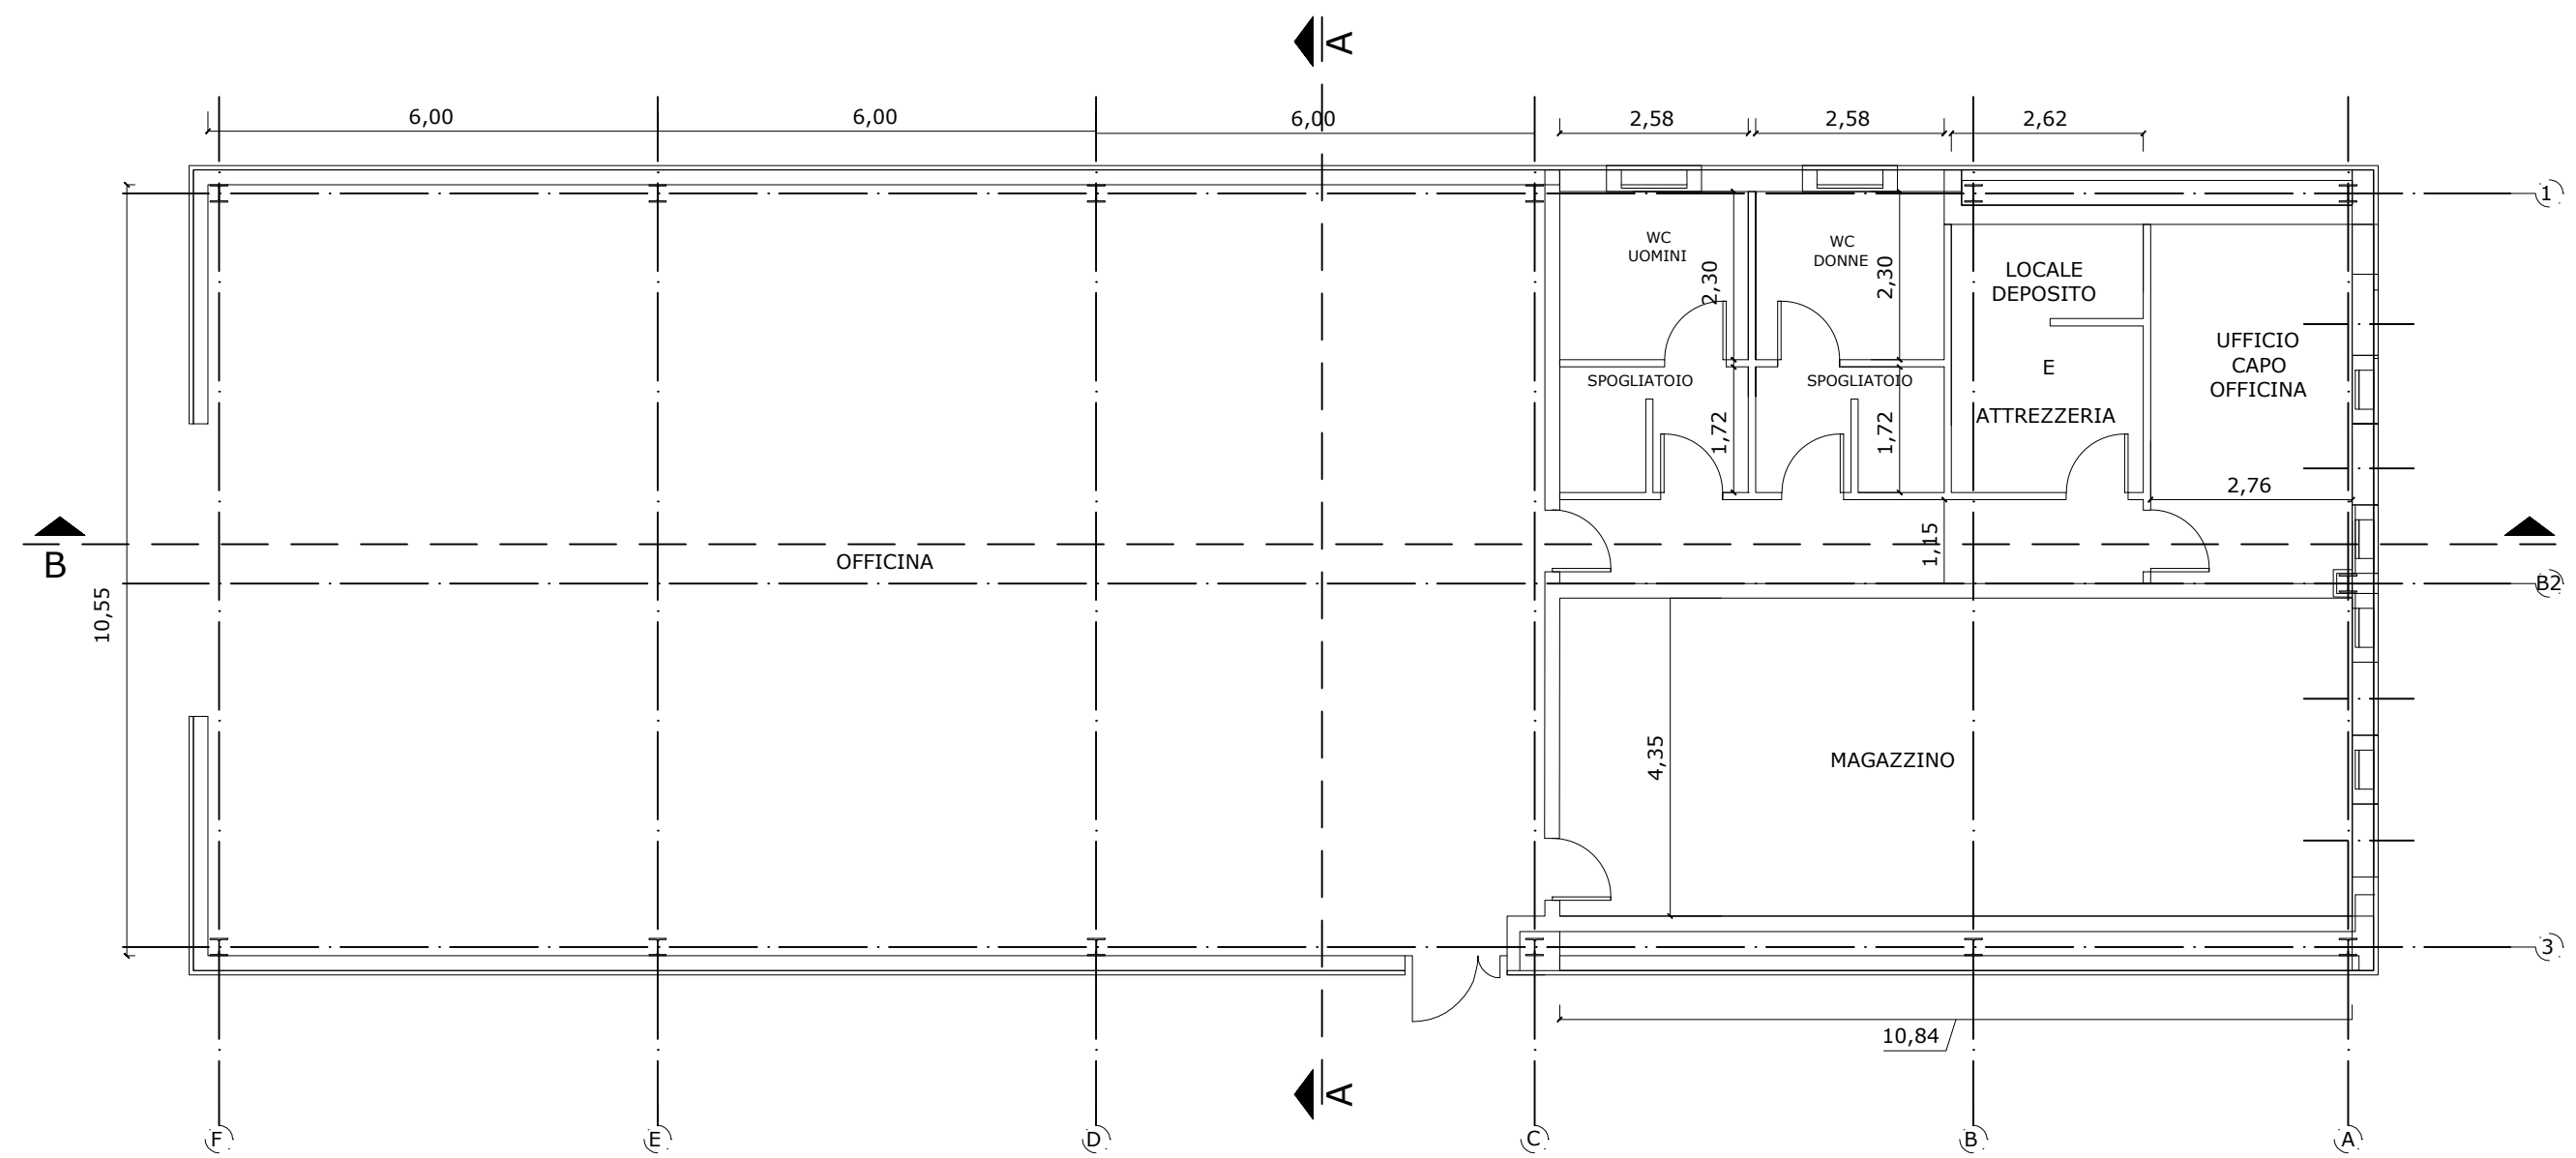


SEZIONE TRASVERSALE B - B
SCALA 1:100

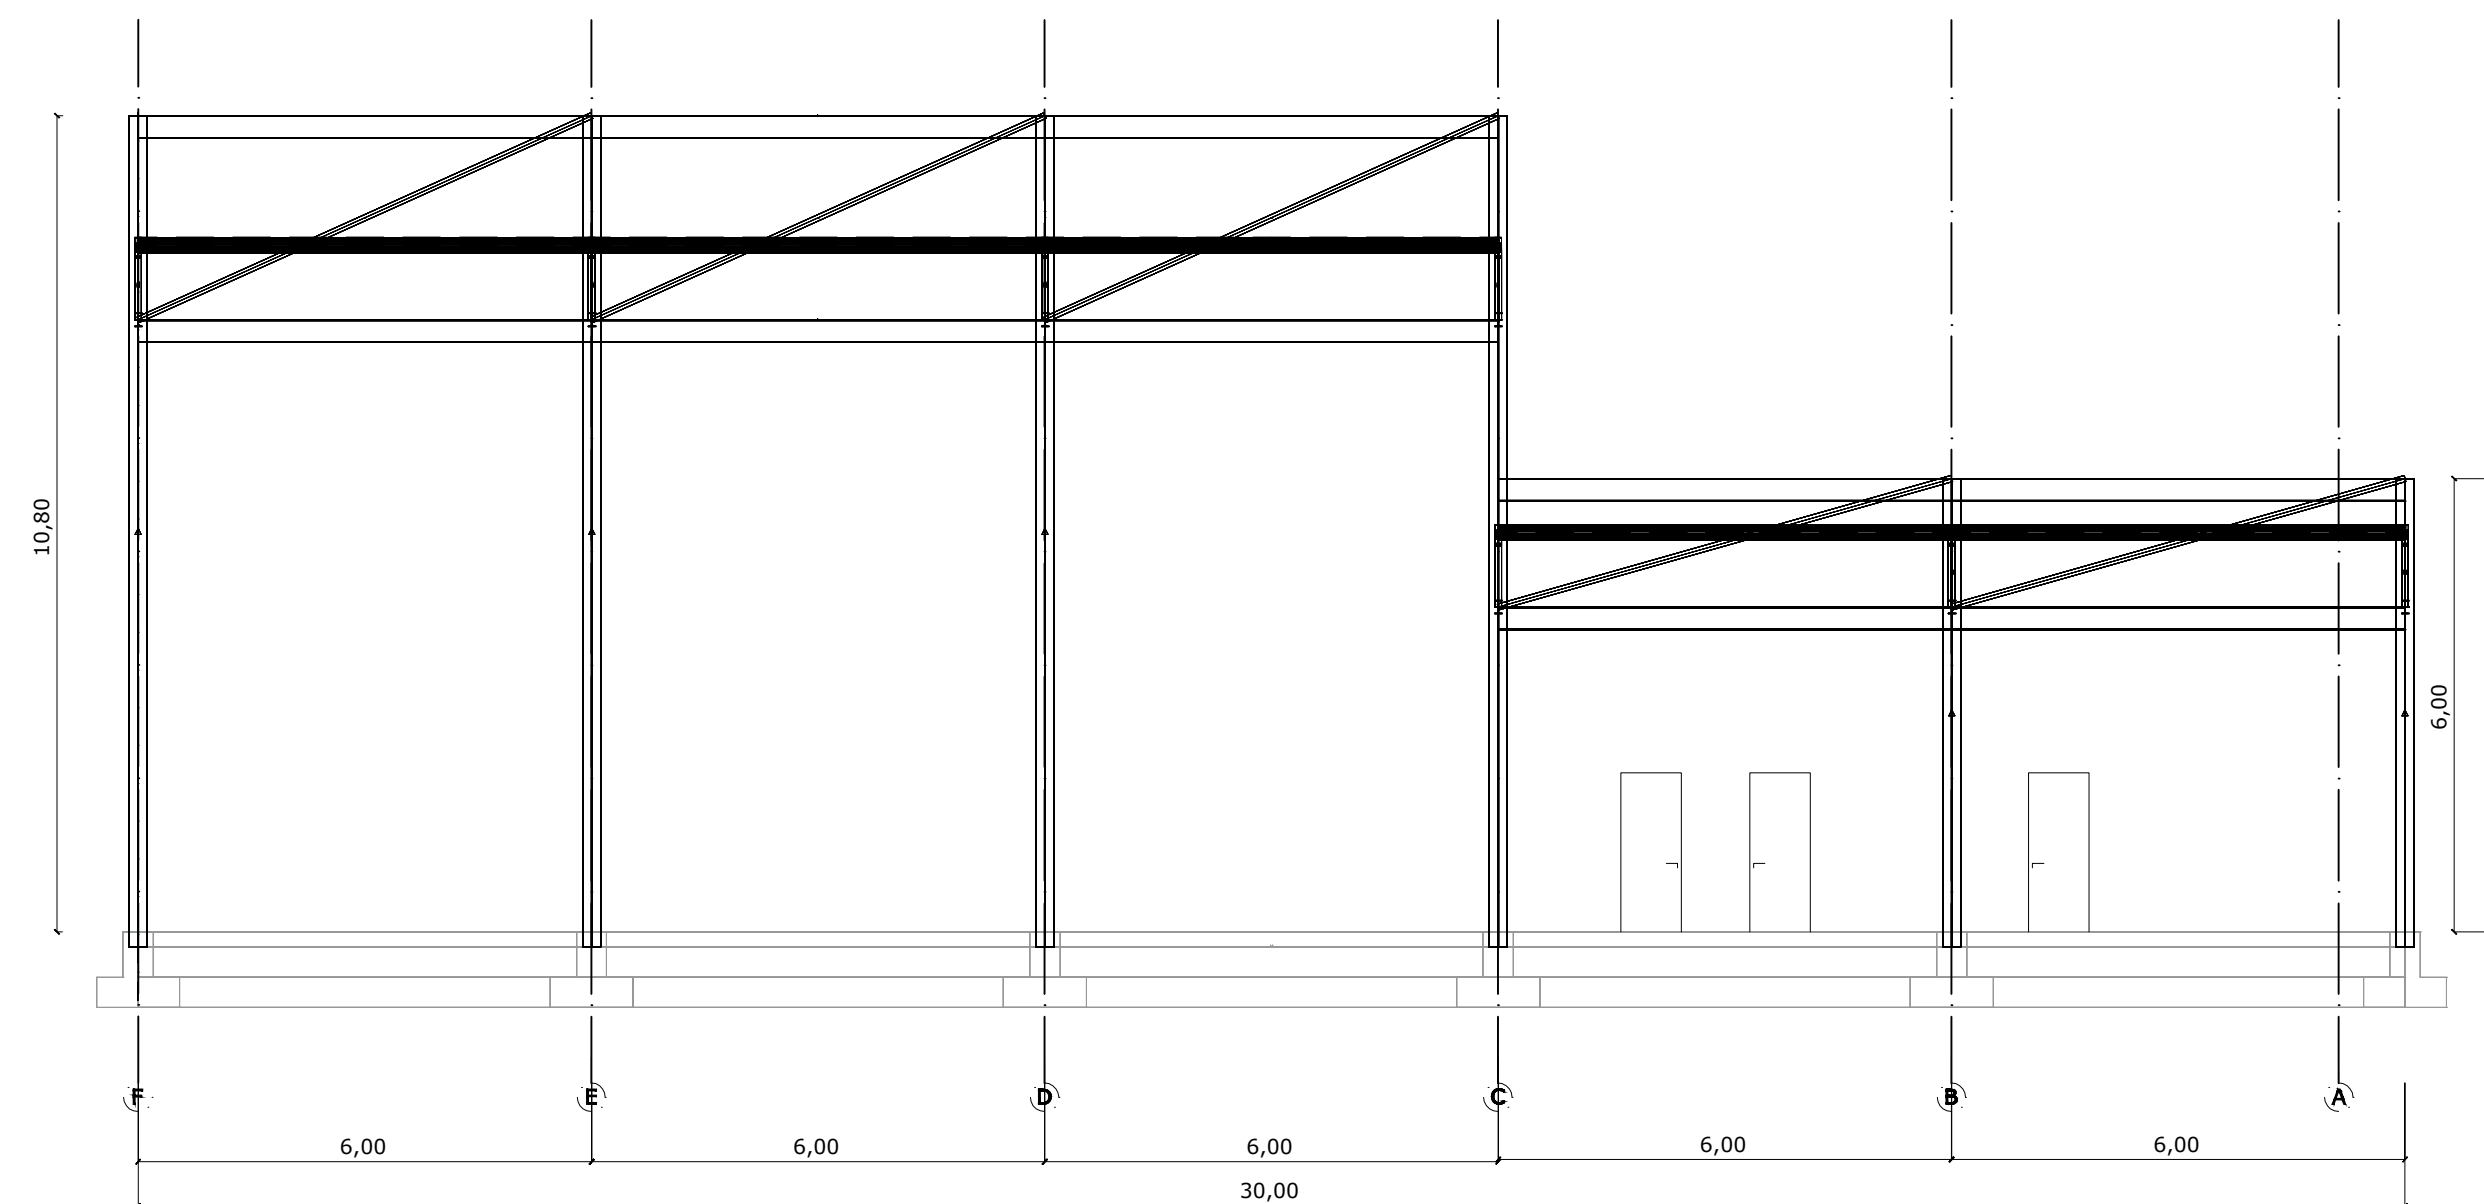


PROSPETTO SUL FILO 3
SCALA 1:100

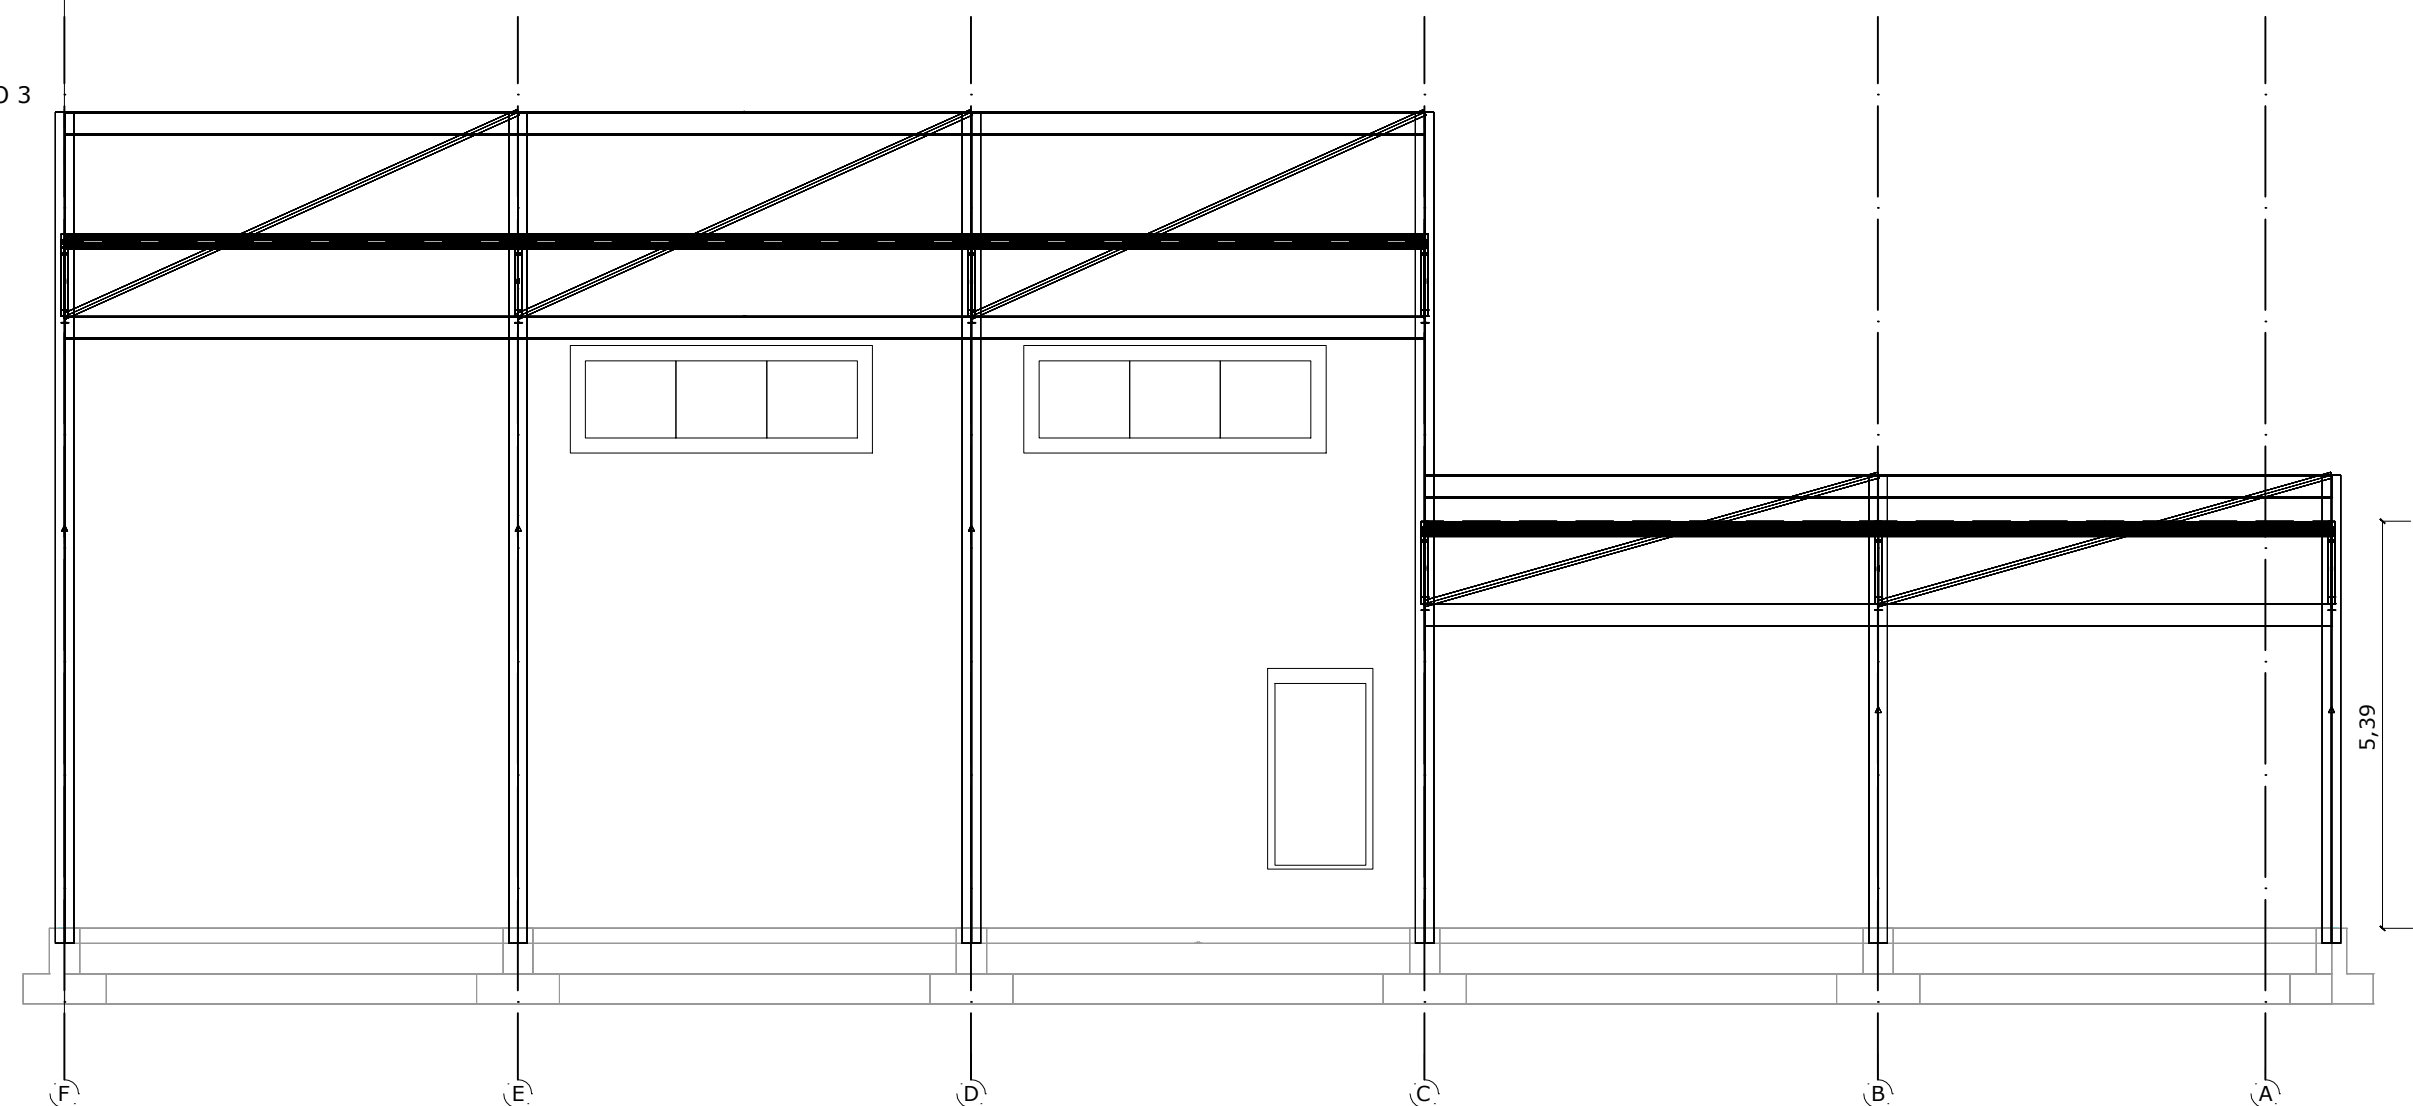


PIANTA COPERTURA
SCALA 1:100

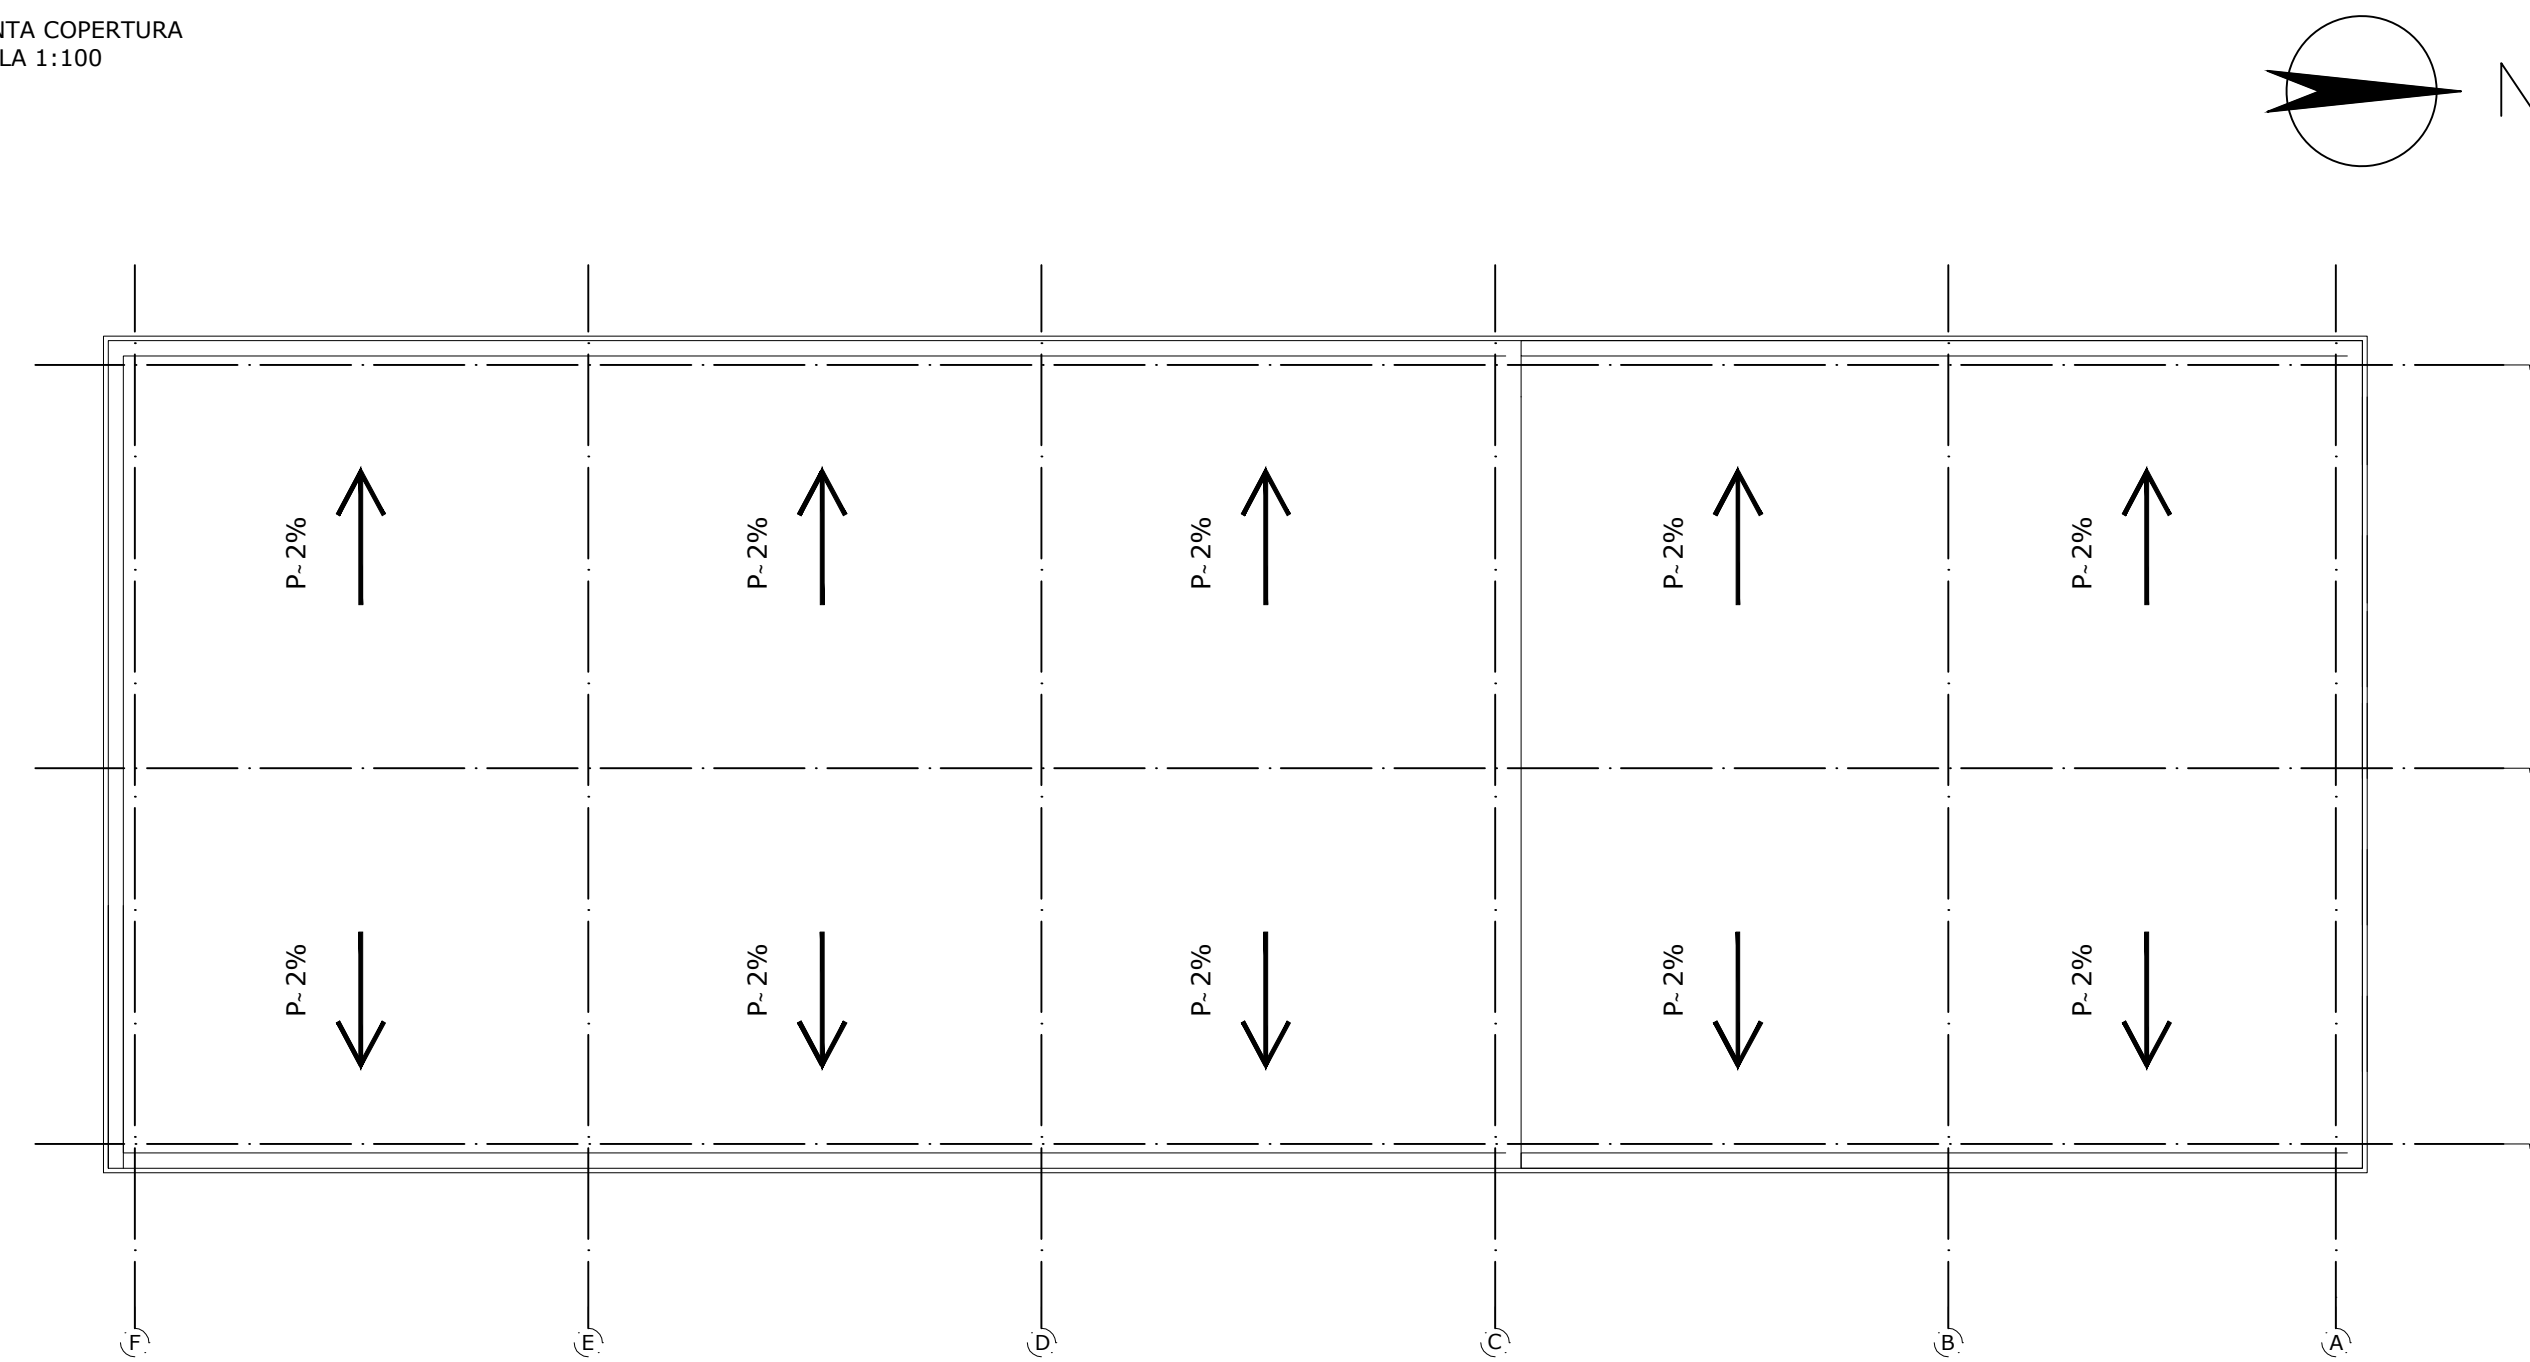


SEZIONE TRASVERSALE A - A
SCALA 1:100

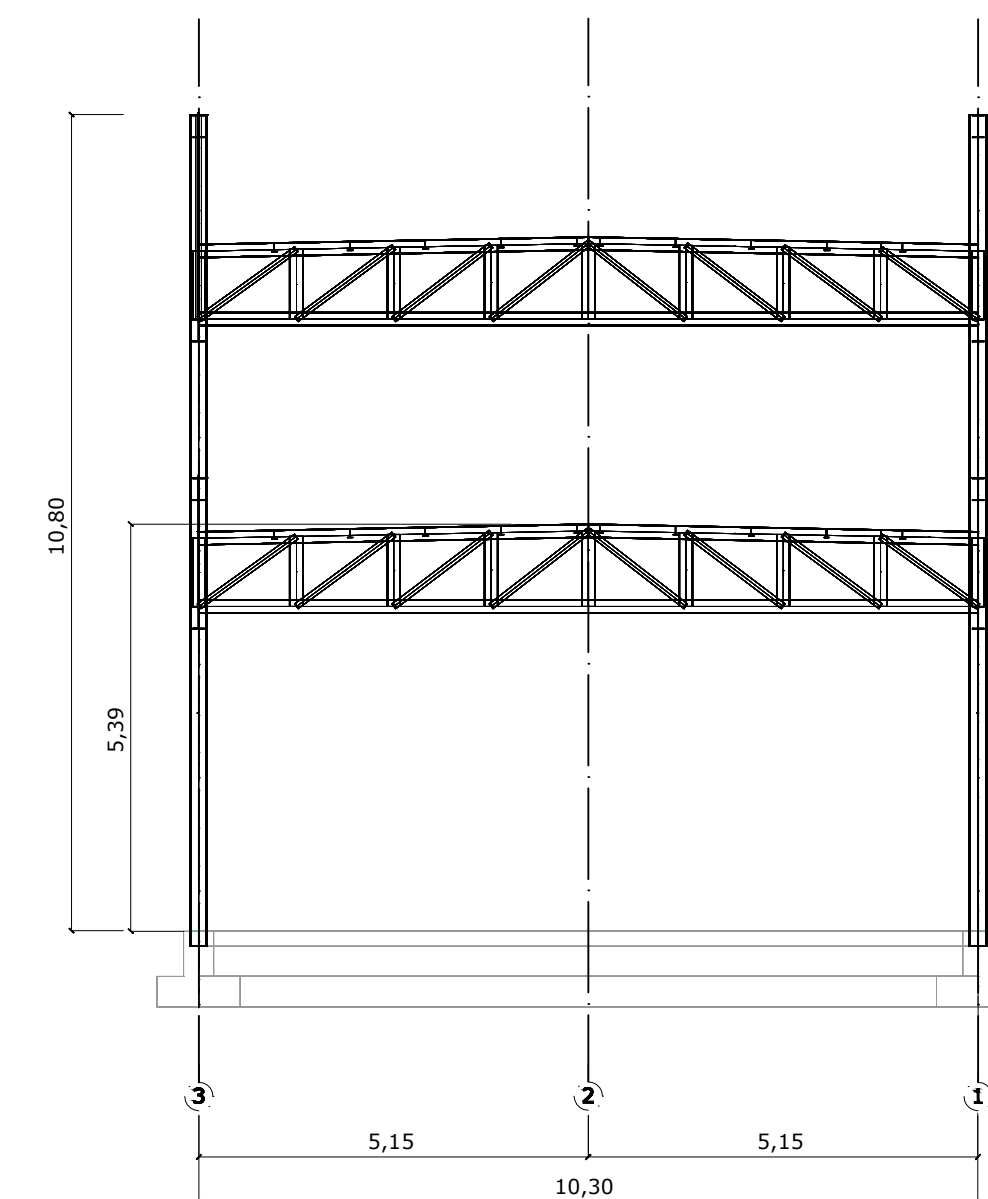

PROSPETTO SUL FILO A
SCALA 1:100

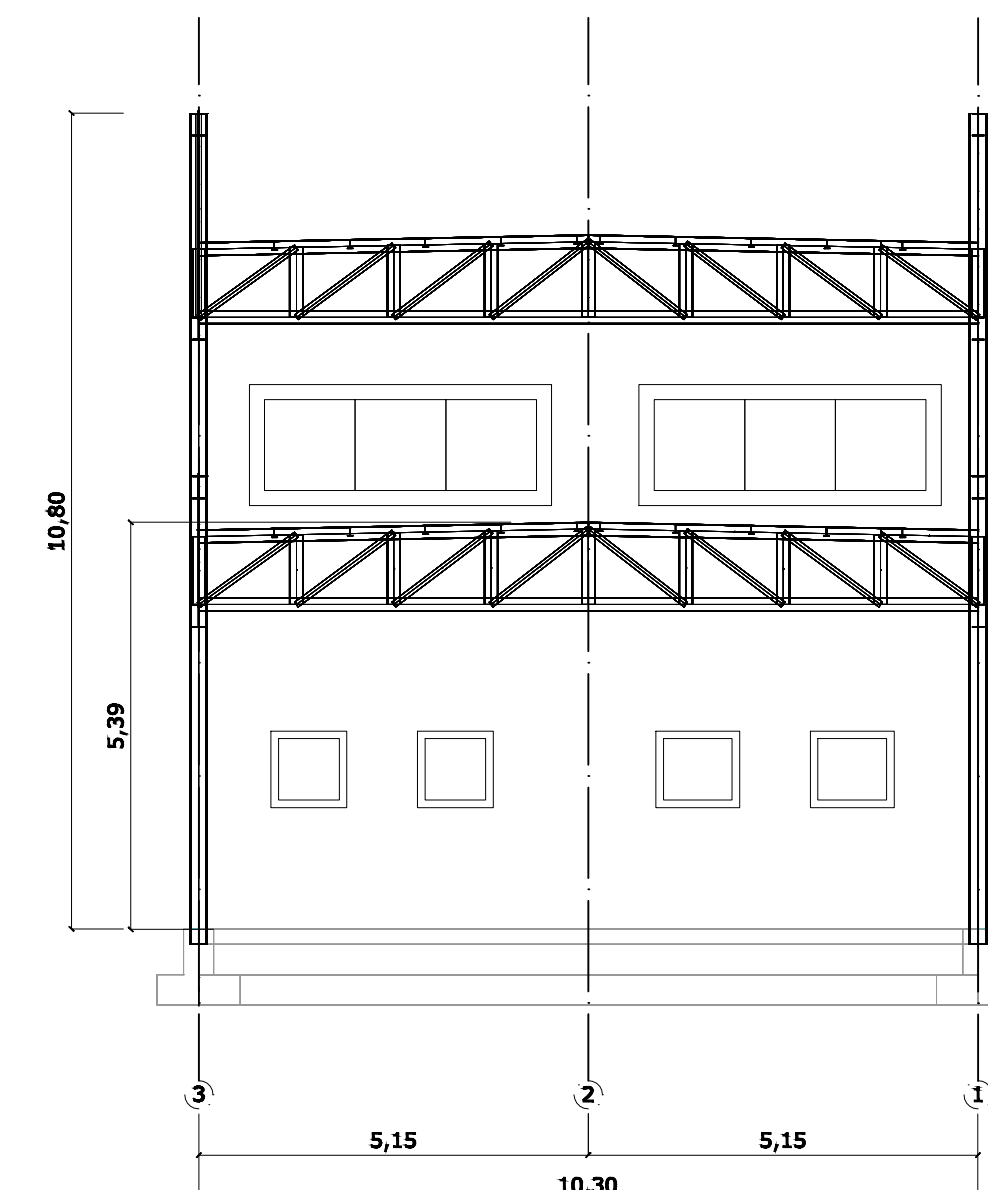

RIFERIMENTO LAYOUT: ELABORATO TECNICO P_03_PL_05_STO_R01

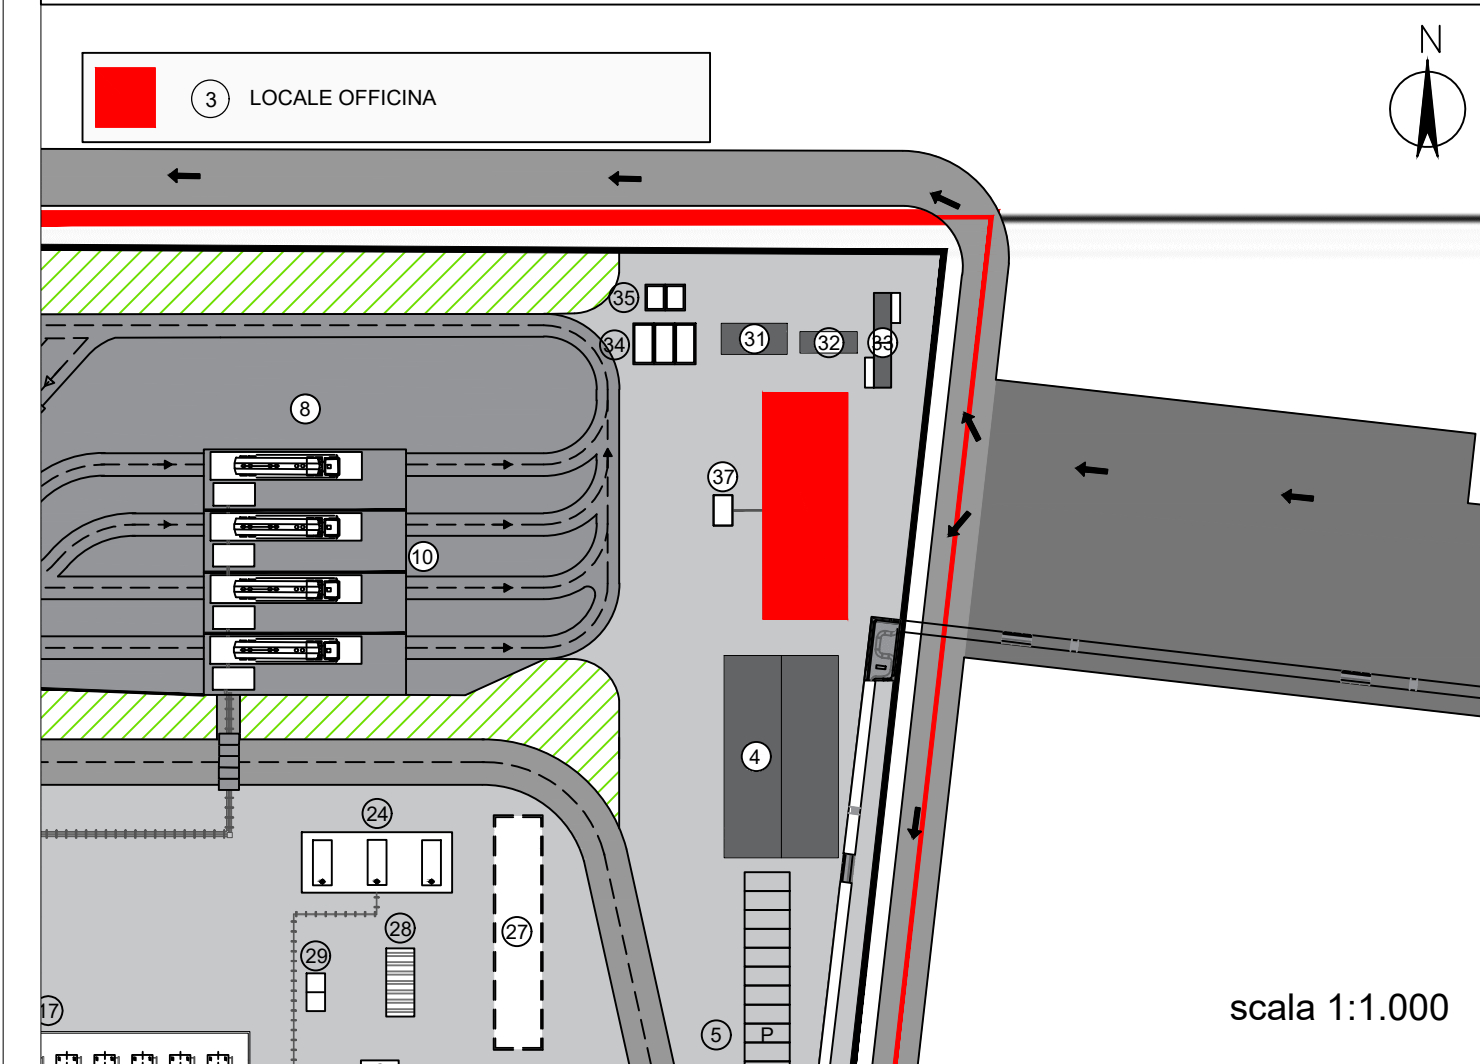

Proponente
IONIO FUEL
LIQUID NATURAL GAS
IONIO FUEL S.R.L.
Riviera di Chiaia n°276
80121 Napoli (NA)


PROTOPOWER

DEPOSITO COSTIERO DI RIGASSIFICAZIONE PER IL GNL
(Gas Naturale Liquefatto) nel Comune di Crotone area industriale CO.R.A.P.
"Ionio Fuel - Crotone LNG"

Società di progetto incaricata per la progettazione

LASTPROJECT

LAST PROJECT S.R.L.
Sede legale ed uffici:
80121 Napoli (NA) - Riviera di Chiaia n°276
Tel +39 081 0607954 - Fax +39 081 19361324
P.IVA.07557711210

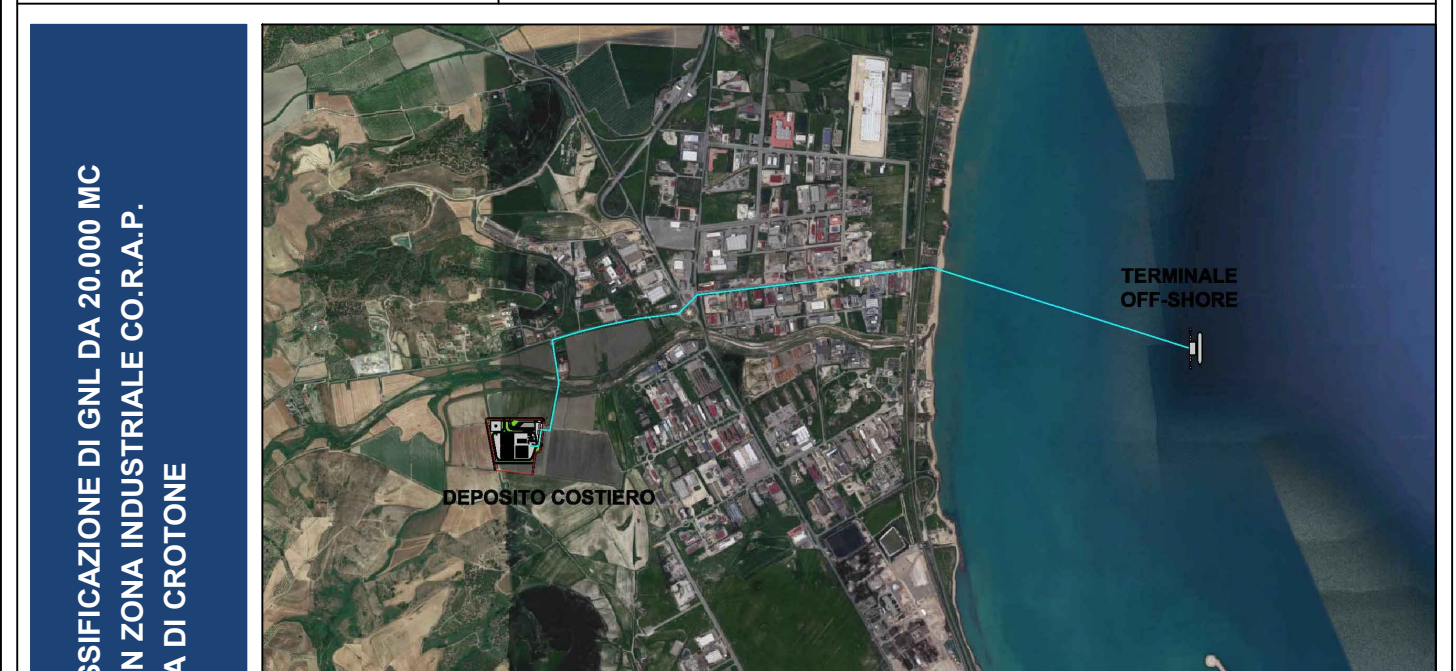

<p>DEPOSITO COSTIERO DI RIGASSIFICAZIONE DI GNL DA 20.000 MC NEL COMUNE DI CROTONE IN ZONA INDUSTRIALE CO.R.A.P. PROVINCIA DI CROTONE</p>	<p>SAIPEM Pipes, Skills, Equipment. Saipem S.p.A.</p>	<p>ferta Ferta S.p.A.</p>	<p>MOLINO • FACCHINELLI • ZERRINI a partner Molino Facchinelli Zerrini & Partners S.r.l.</p>	<p>ICARO ICARO S.r.l.</p>
	<p>Gruppo di lavoro Last Project S.r.l.</p> <p>Studio di impatto ambientale Arch. Maddalena Proto Opere antinquinamento Arch. Luigi Vartuli Opere strutturali Ing. Alfredo Stornopano Sicurezza Cantieri Opere civili Arch. Maddalena Proto Arch. Luigi Vartuli Ingegneria Gestionale Ing. Valentina Vartuli</p>	<p>Consulenze specialistiche</p> <p>Studio di fattibilità Dot. Luca Lamagna Geologia e geotecnica Geol. Alessandro Amato Opere Idrauliche Opere marittime Ing. Giovanni Eburno Ing. Roberto de Rosa Studio di impatto acustico, Valutazione delle emissioni in atmosfera Ing. Carmine Iandolo Rapporto preliminare di sicurezza ICARO S.r.l.</p>		

PIANTE, PROSPETTI E SEZIONI LOCALI - OFFICINA
03 - PLANIMETRIE DI PROGETTO DEPOSITO GNL

<p>NOME FILE P_03_PL_10_POF_R00</p>	<p>Progetto Definitivo</p>	<p>SCALA 1:100</p>
<p>CODICE ELAB. P03PL10POFR00</p>	<p>REV. A</p>	
<p>REV. DESCRIZIONE</p>	<p>DATA</p>	<p>REDDATTO</p>
<p>A</p>	<p>Febbraio 2021</p>	<p>VERIFICATO</p>
		<p>APPROVATO</p>