


PIANTA
VASCA DI RACCOLTA GNL
SCALA 1:50

FORO DI INGRESSO PER MOTOPOMPA PER
ASPIRAZIONE DELL'ACQUA IN CASO DI
SVERSAMENTO CONTEMPORANEO CON IL GNL


INGRESSO FLUIDI DA CANALI DI
RACCOLTA GNL DA AREE CORDOLATE

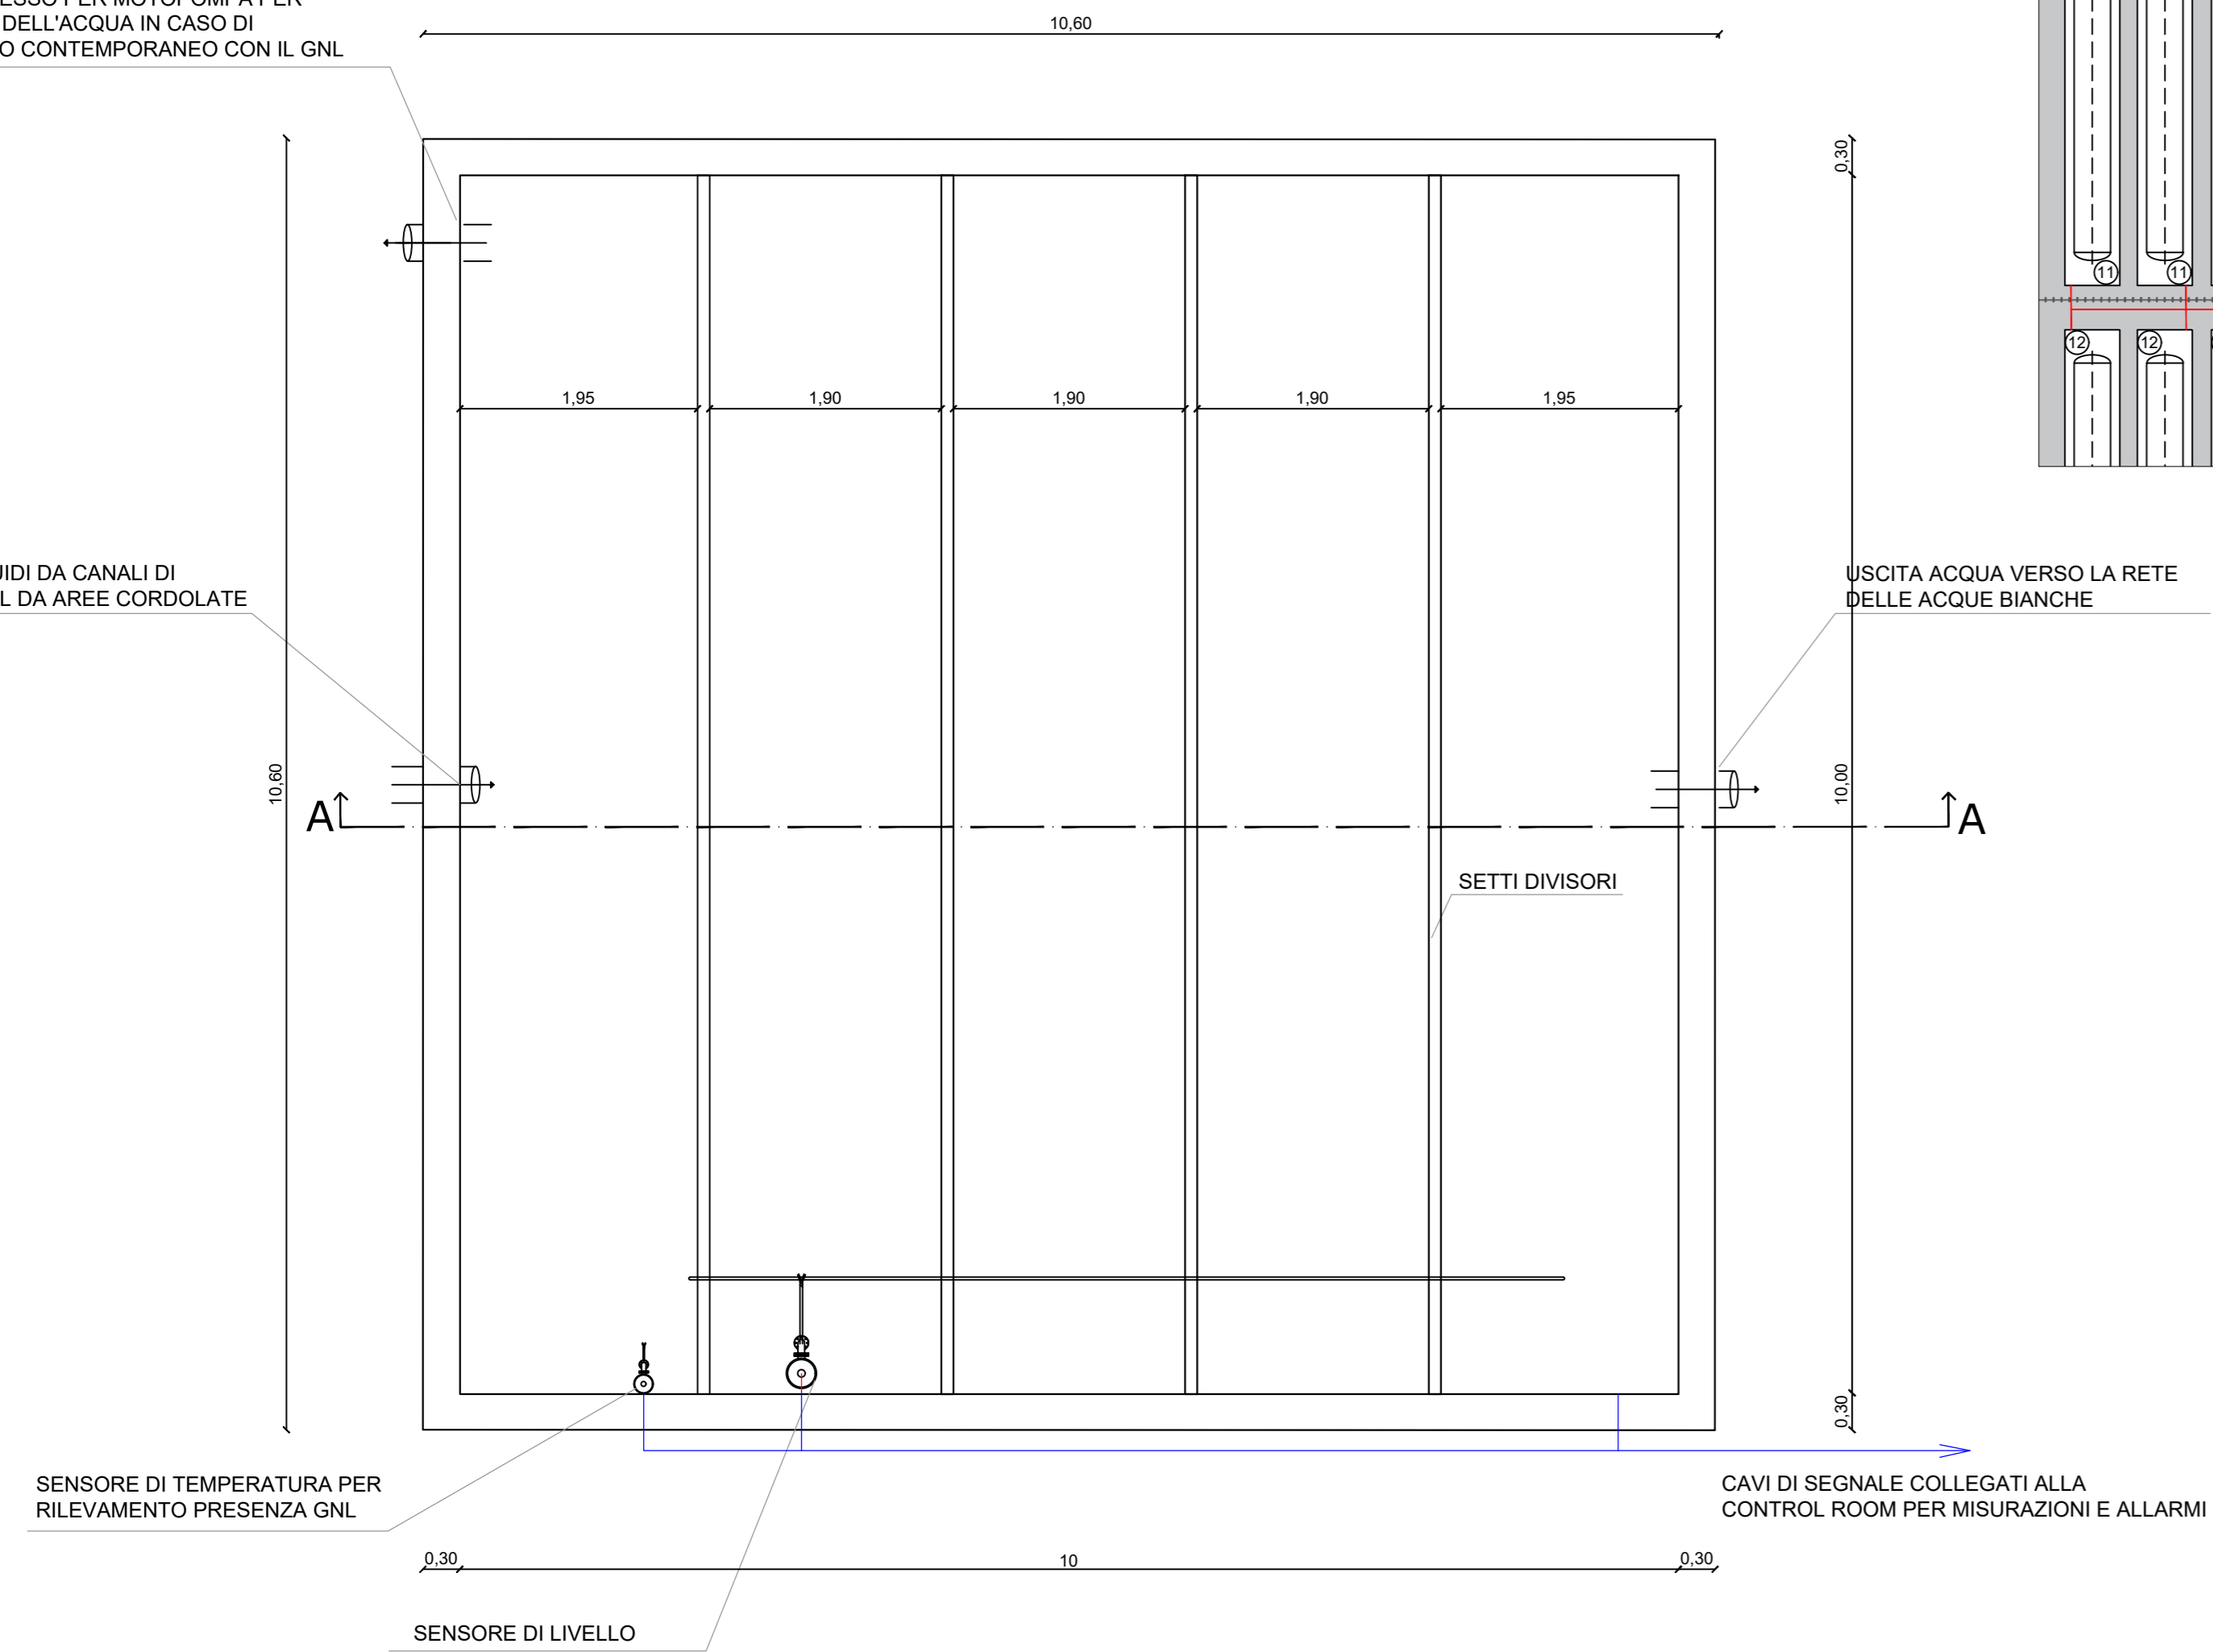


SEZIONE A - A
VASCA DI RACCOLTA GNL
SCALA 1:50

GRIGLIE DI AERAZIONE
INGRESSO FLUIDI DA CANALI DI
RACCOLTA GNL DA AREE CORDOLATE

USCITA ACQUA VERSO LA RETE
DELLE ACQUE BIANCHE

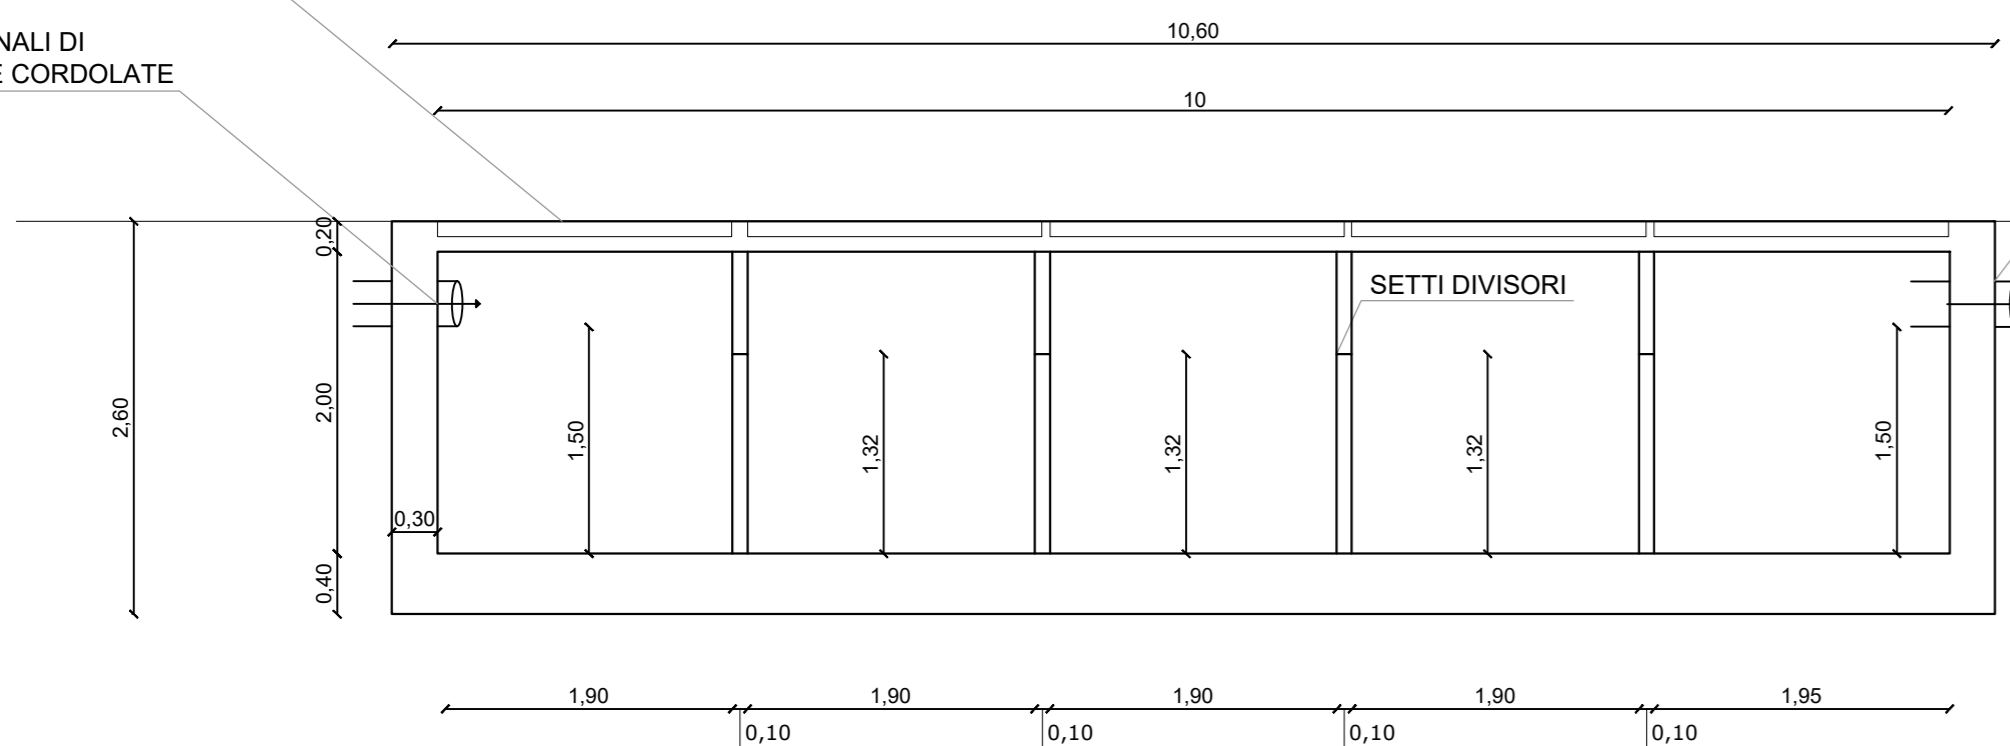


RIFERIMENTO LAYOUT: ELABORATO TECNICO P_03_PL_05_STO_R01

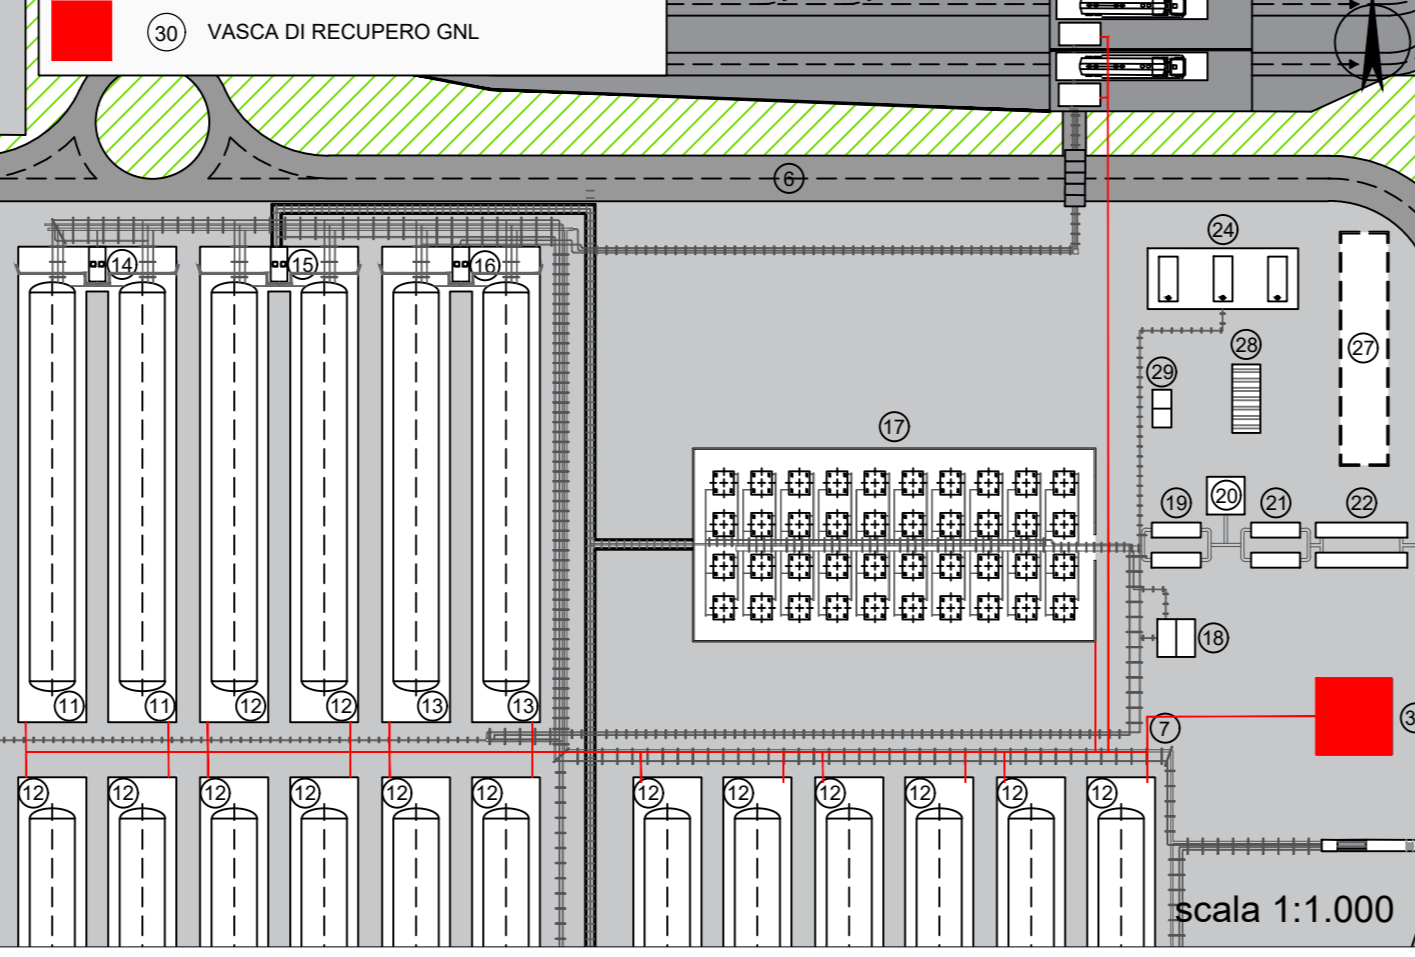

PIANTA
VASCA DI RACCOLTA GNL
SCALA 1:50

FORO DI INGRESSO PER MOTOPOMPA PER
ASPIRAZIONE DELL'ACQUA IN CASO DI
SVERSAMENTO CONTEMPORANEO CON IL GNL


INGRESSO FLUIDI DA
CANALETTA DI RACCOLTA GNL

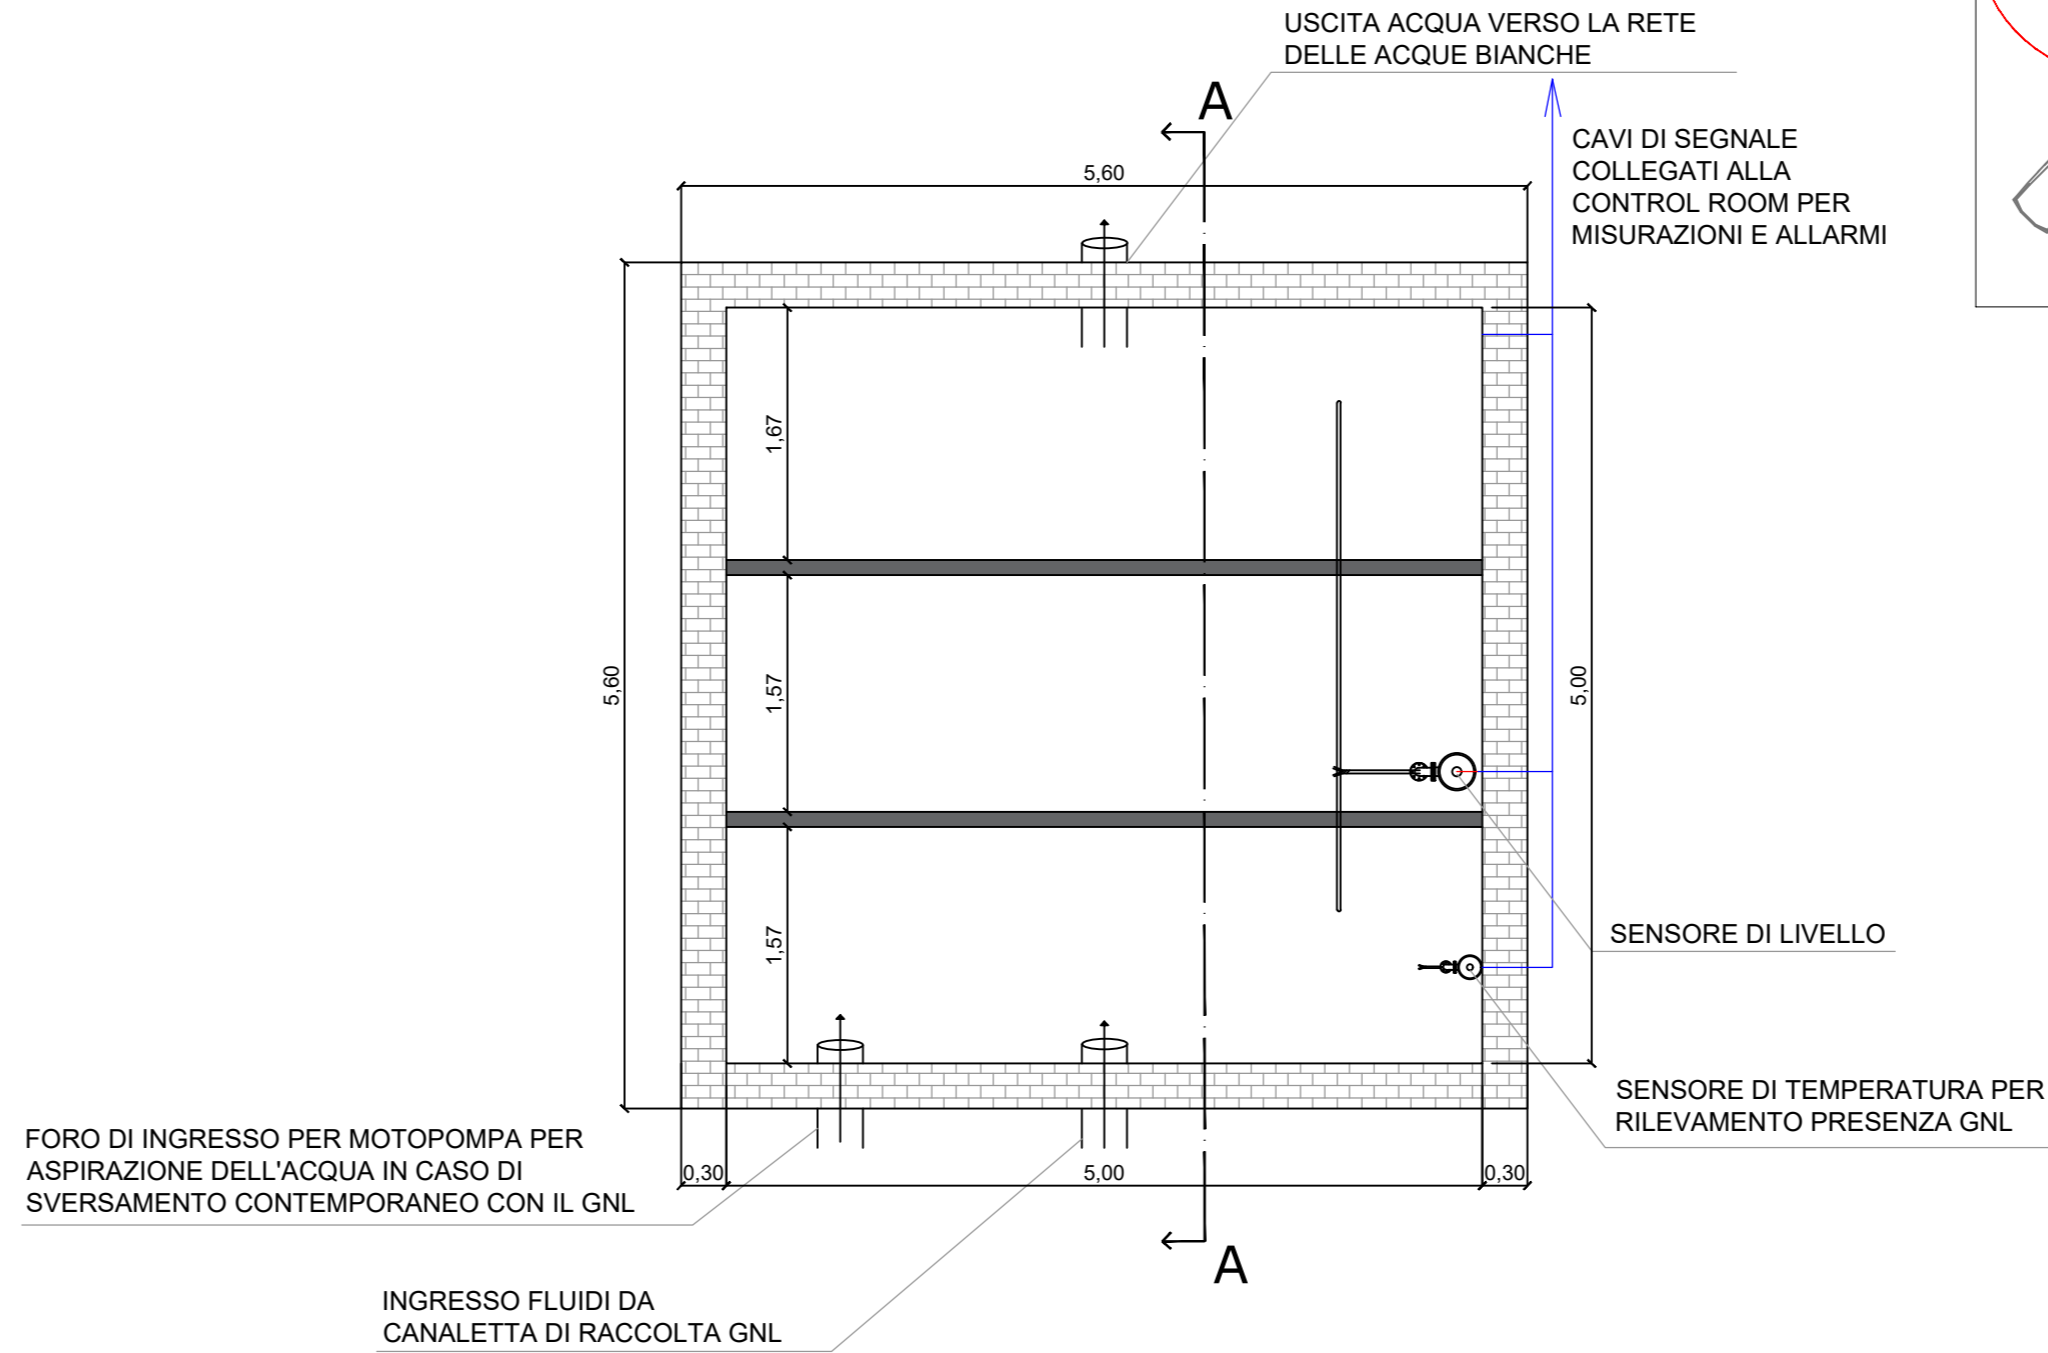


SEZIONE A - A
VASCA DI RACCOLTA GNL
SCALA 1:50

GRIGLIE DI AERAZIONE
INGRESSO FLUIDI DA
CANALETTA DI RACCOLTA GNL


USCITA ACQUA VERSO LA RETE
DELLE ACQUE BIANCHE

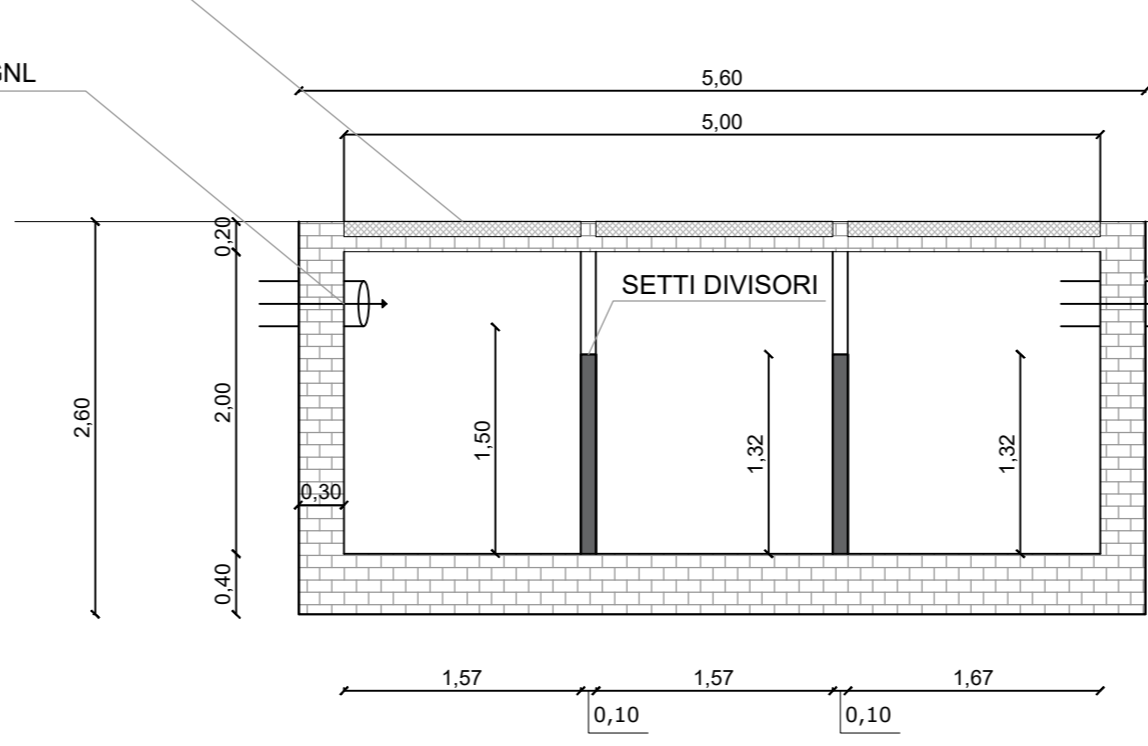

RIFERIMENTO LAYOUT: ELABORATO TECNICO P_03_PL_12_TOS_R01

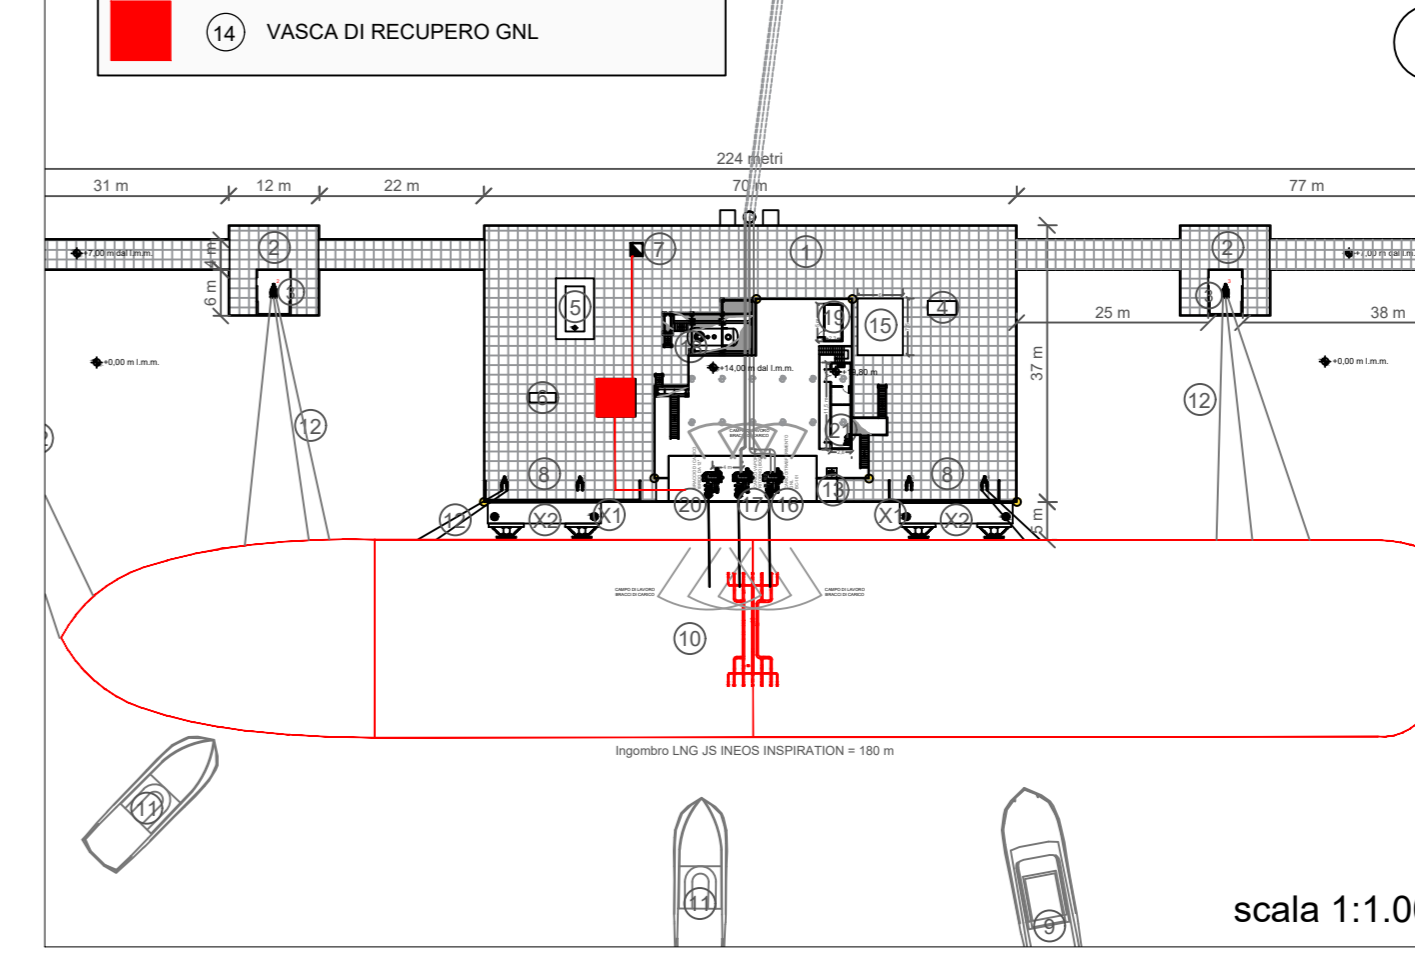

<p>Proponente</p> <p>IONIO FUEL LIQUID NATURAL GAS</p> <p>80121 Napoli (NA)</p> <p>PROTOPower</p>	<p>DEPOSITO COSTIERO DI RIGASSIFICAZIONE PER IL GNL (Gas Naturale Liquefatto) nel Comune di Crotona area industriale CO.R.A.P. "Ionio Fuel - Crotona LNG"</p> <p>Società di ingegneria incaricata per la progettazione</p> <p>LASTPROJECT</p> <p>LAST PROJECT S.R.L. Sede legale ed uffici: 80121 Napoli (NA) - Riviera di Chiaia n°276 Tel +39 081 0627554 - Fax +39 081 19361324 P.IVA 07557711210</p>
---	---

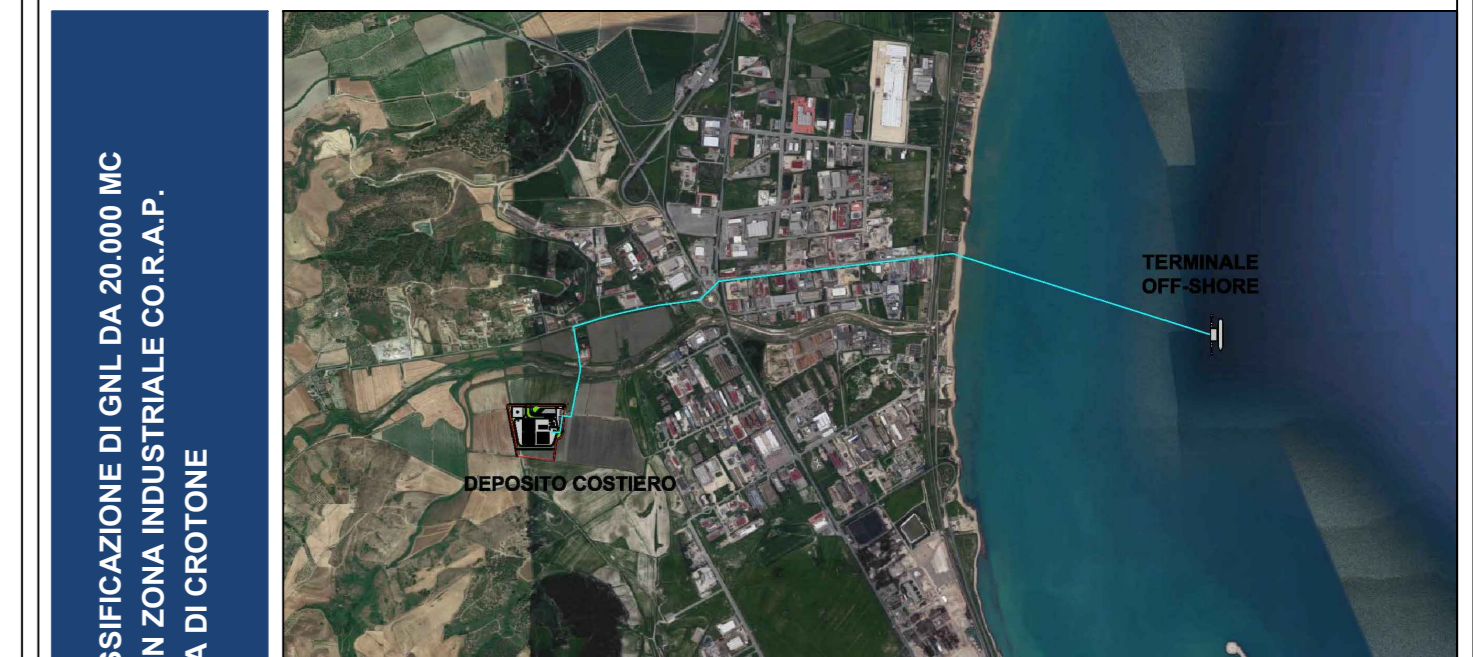

<p>SAIPEM People. Skills. Equipment.</p> <p>Gruppo di lavoro Last Project S.r.l.</p> <p>Studio di impatto ambientale Opere anticoncilio Arch. Luigi Vartuli Opere strutturali Ing. Alfredo Stomagnolo Sicurezza Cantieri Arch. Rosa Vartuli Opere civili Arch. Maddalena Proto Arch. Luigi Vartuli Ingegneria Gestionale Ing. Valentina Vartuli</p>	<p>ferta</p> <p>Consulenze specialistiche</p> <p>Studio di fattibilità Dott. Luca Lamagna Geologia e geotecnica Geol. Alessandro Amato Opere idrauliche Ing. Giovanni Bruno Opere marittime Ing. Roberto de Rosa Studio di impatto acustico, Valutazione delle emissioni in atmosfera Ing. Carmine Iandolo Rapporto preliminare di sicurezza ICARO S.r.l.</p>	<p>ICARO S.r.l.</p>
---	---	---------------------

PIANTE E SEZIONI VASCHE DI RECUPERO GNL
03 - PLANIMETRIE DI PROGETTO DEPOSITO GNL

NOME FILE	P_03_PL_12_PVR_R00	Progetto Definitivo	SCALA	1:50
CODICE ELAB.	P03PL12PVR00	REV. A		
REV.	DESCRIZIONE	DATA	REDATTO	VERIFICATO
A		Febbraio 2021		
			APPROVATO	