



PARTICOLARE PLANIMETRICO

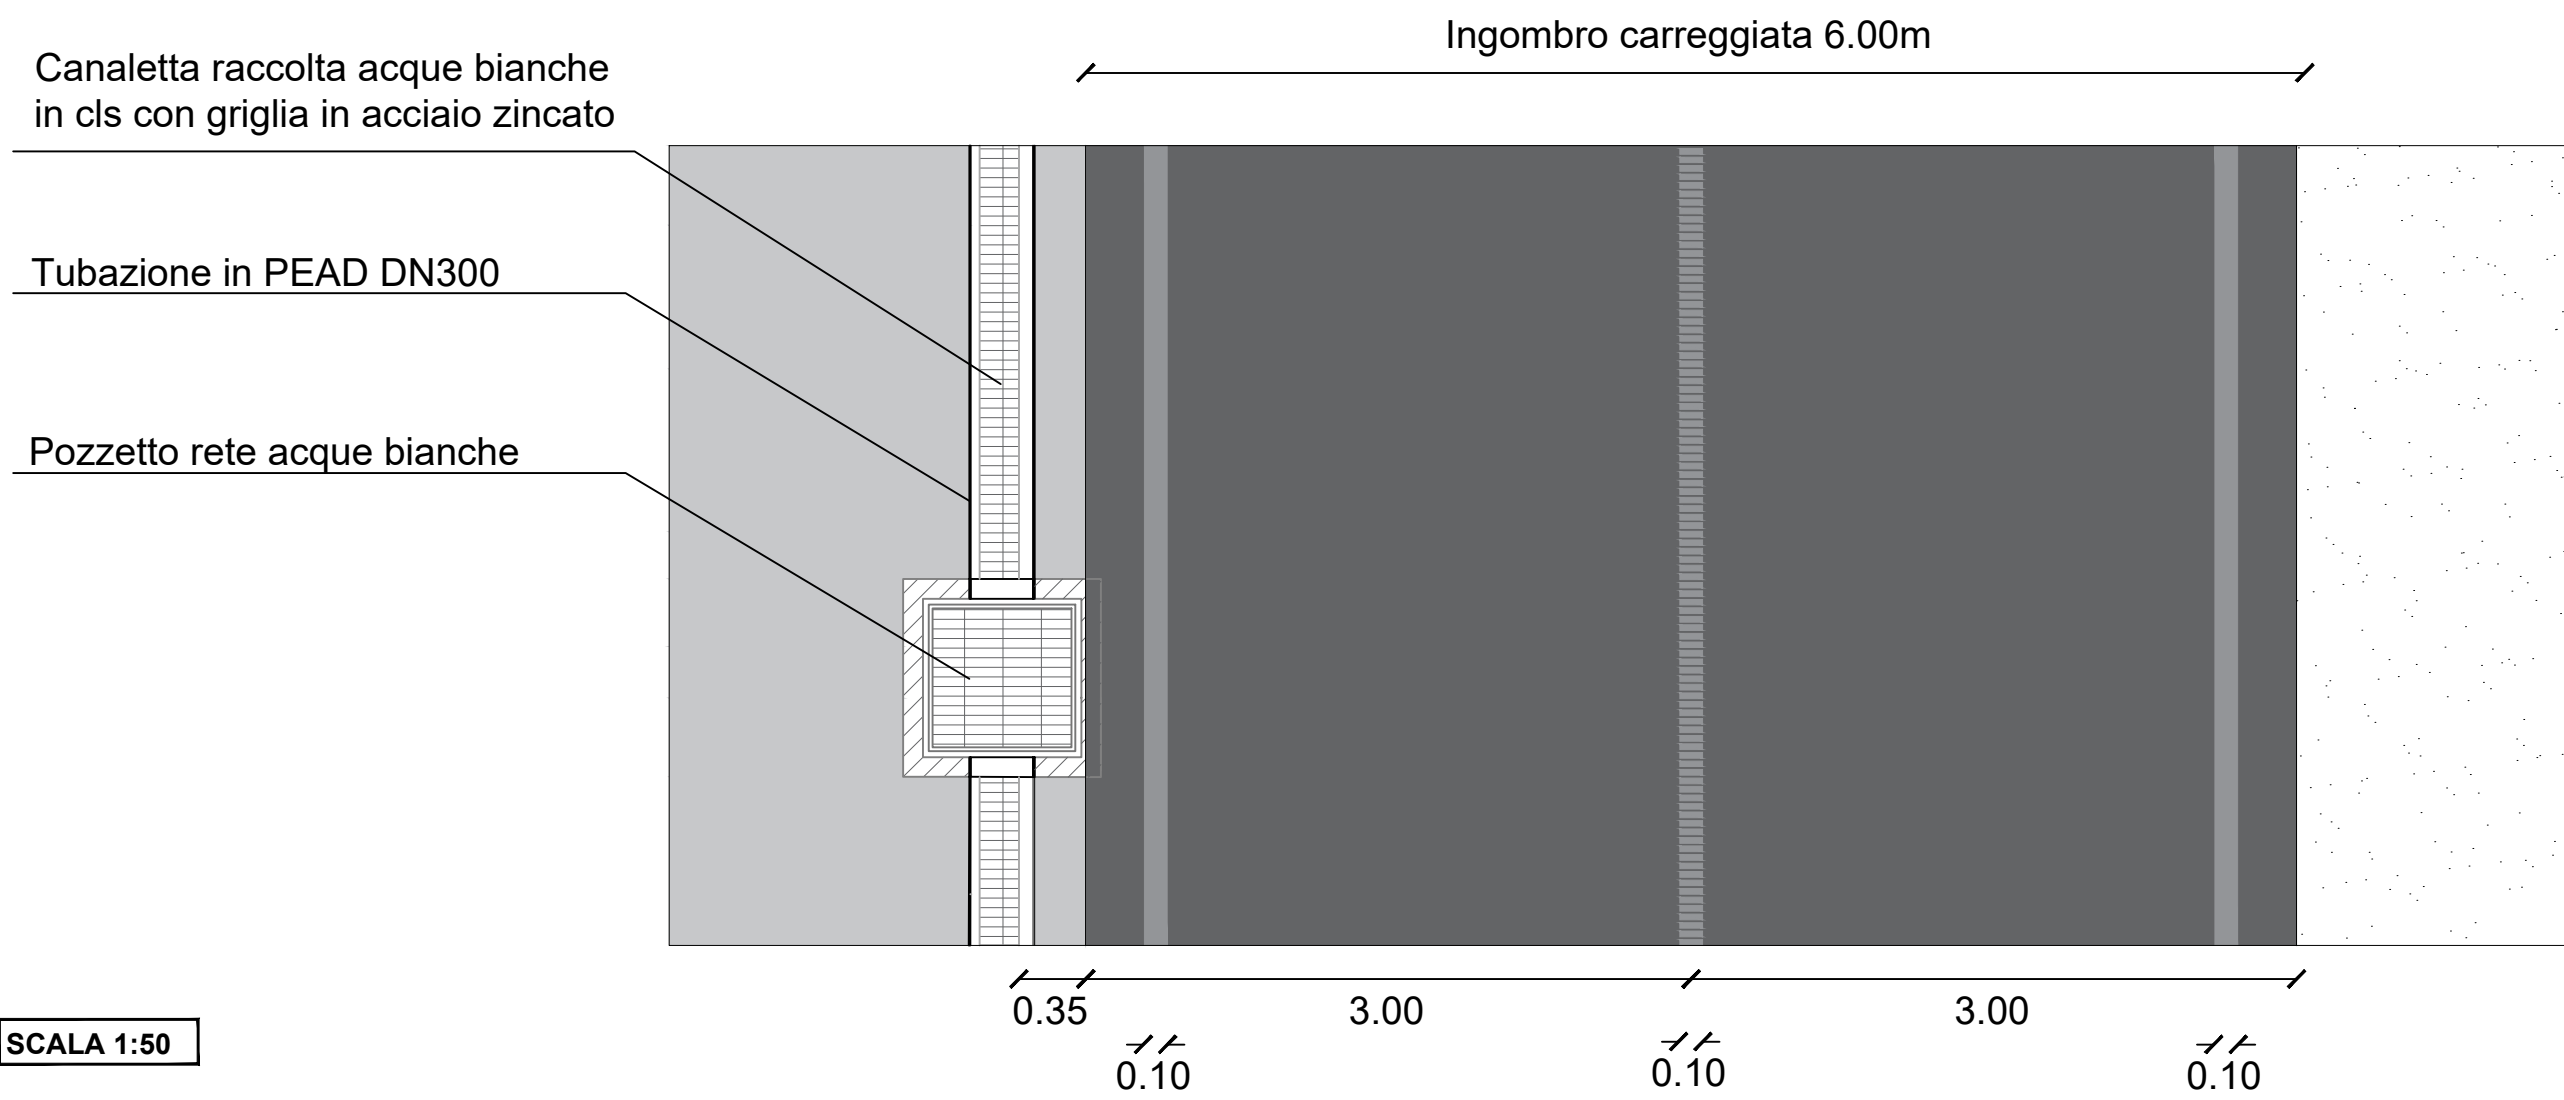


SEZIONE A-A'

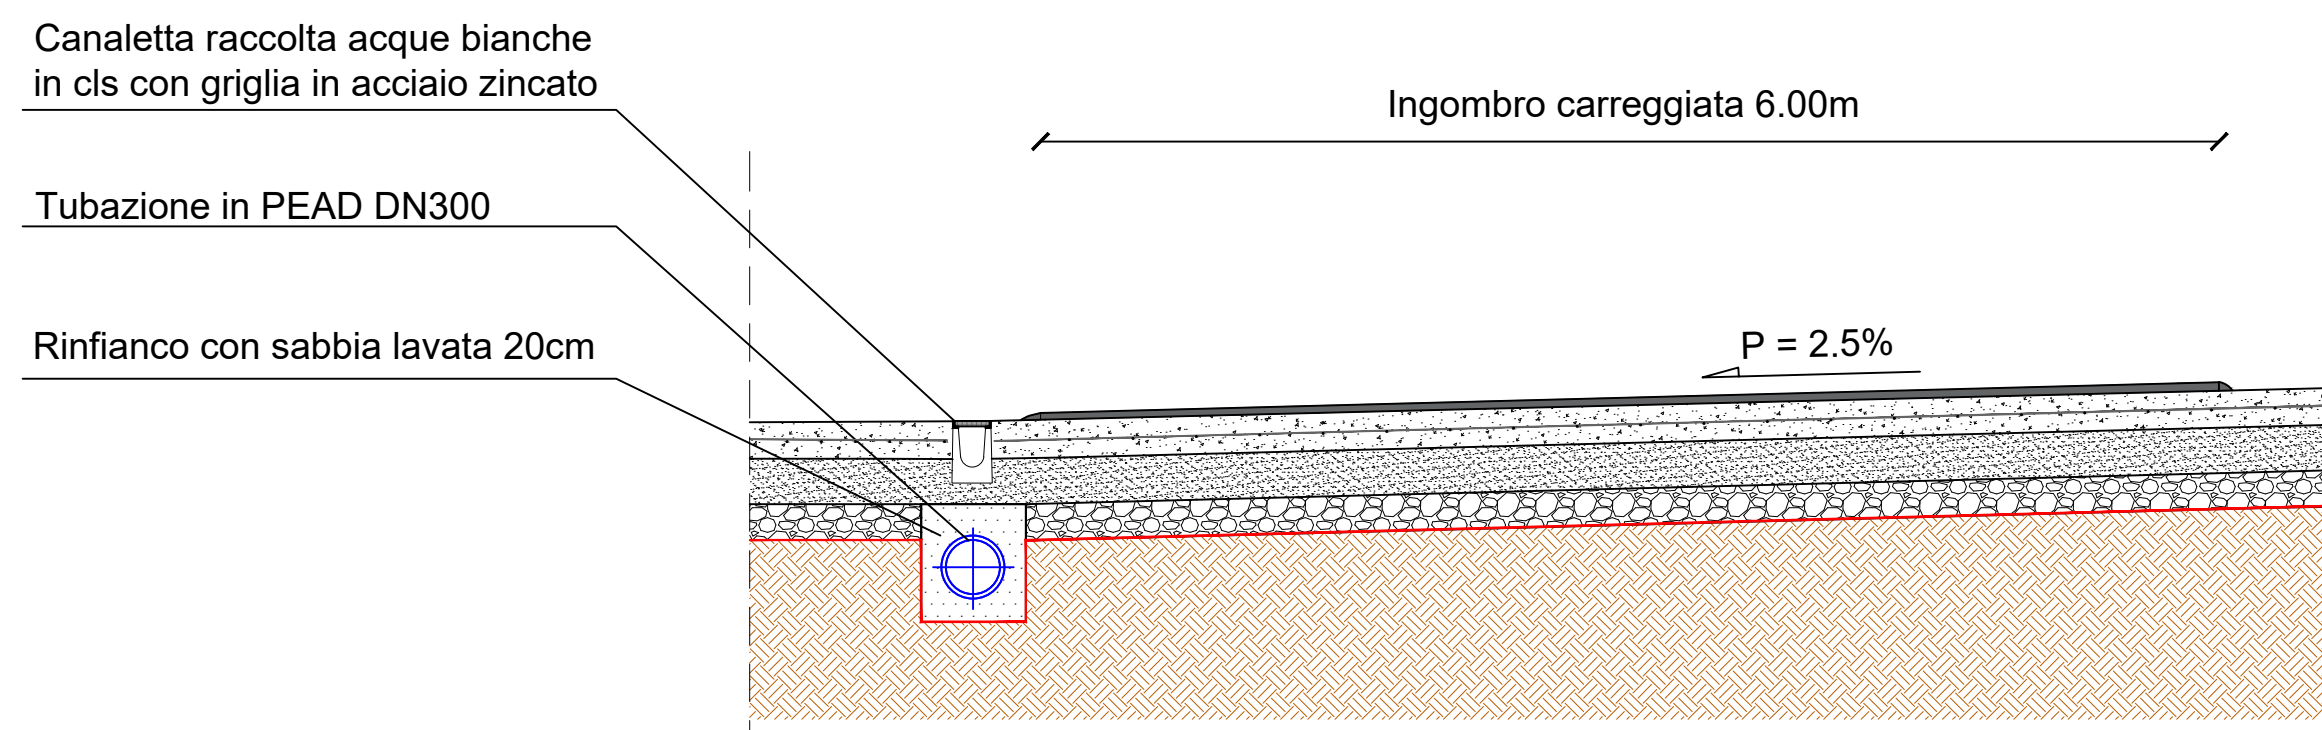


SCALA 1:50

SEZIONE B-B' - Sezione in corrispondenza del pozzetto

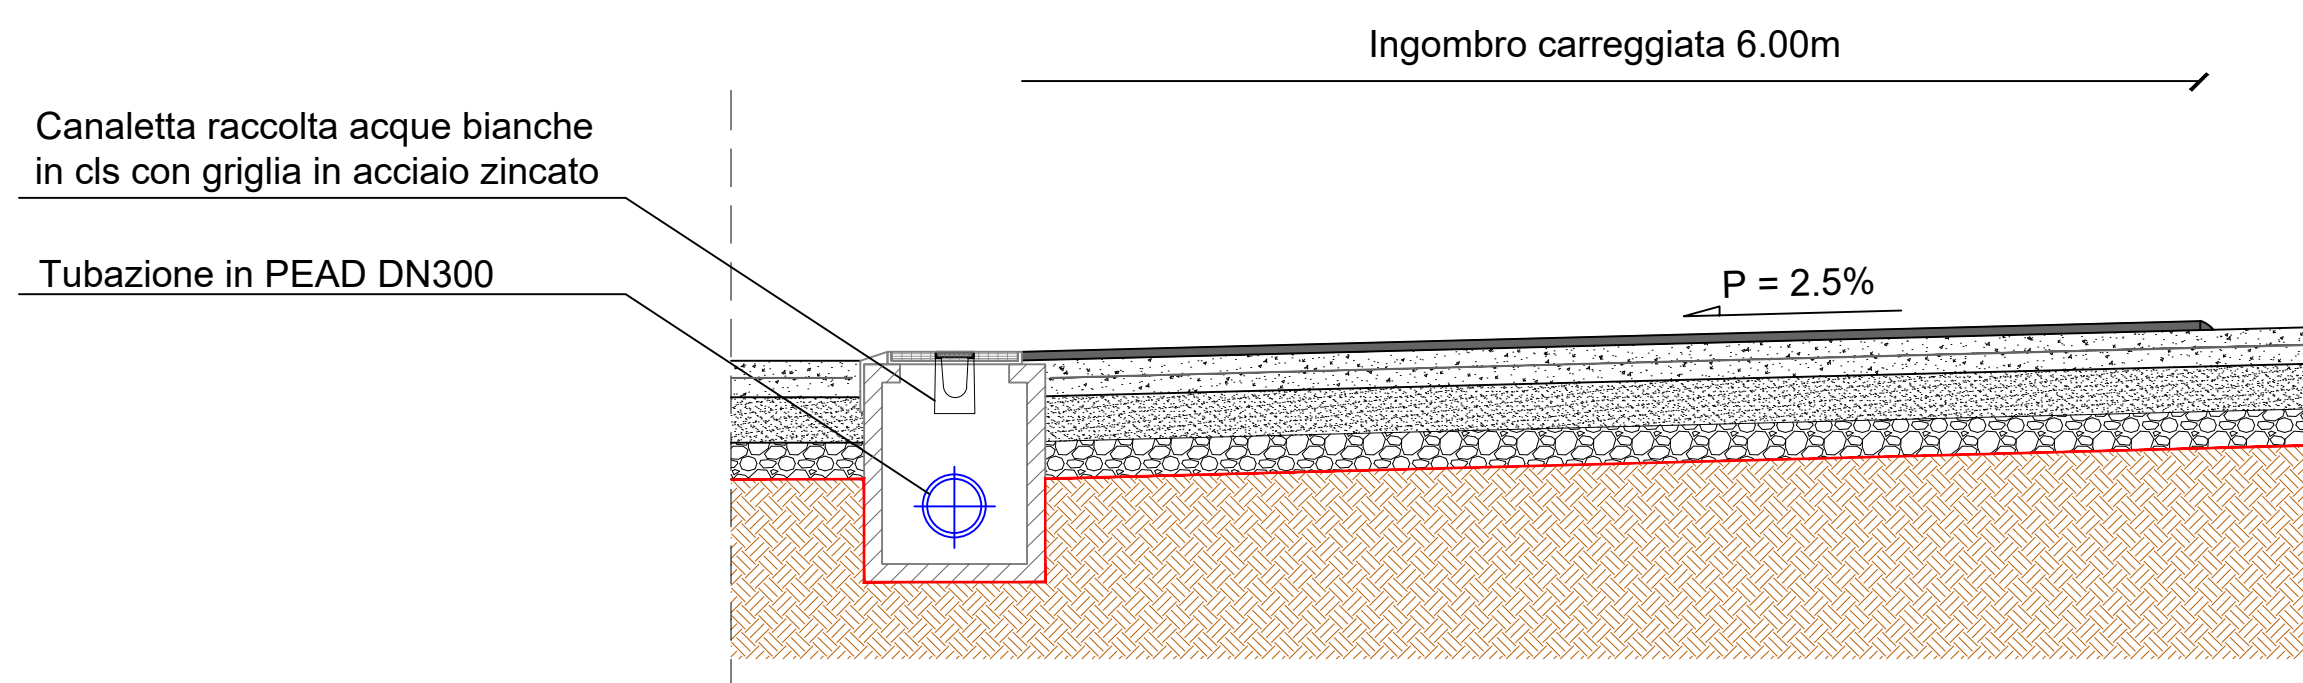


SCALA 1:50

SEZIONE C-C' - Attraversamento cunicolo

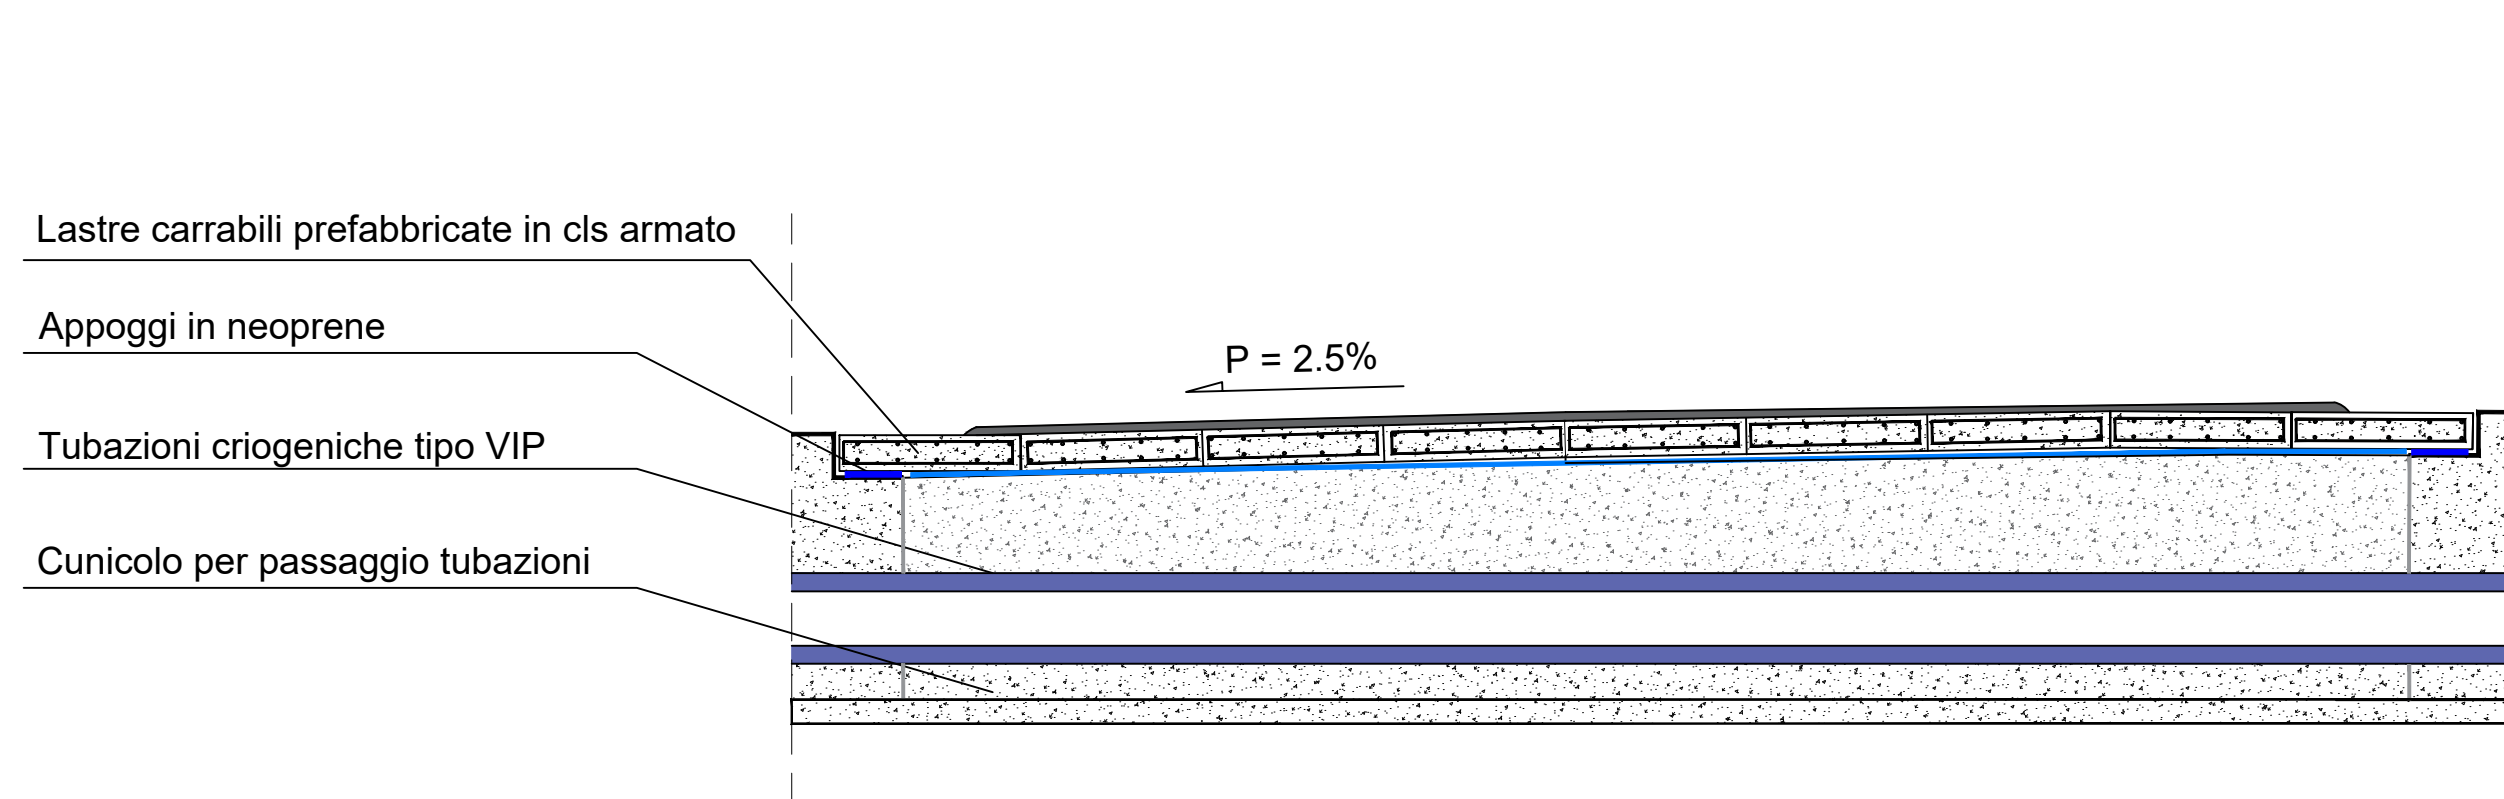


SCALA 1:50

ESTRATTO PLANIMETRICO

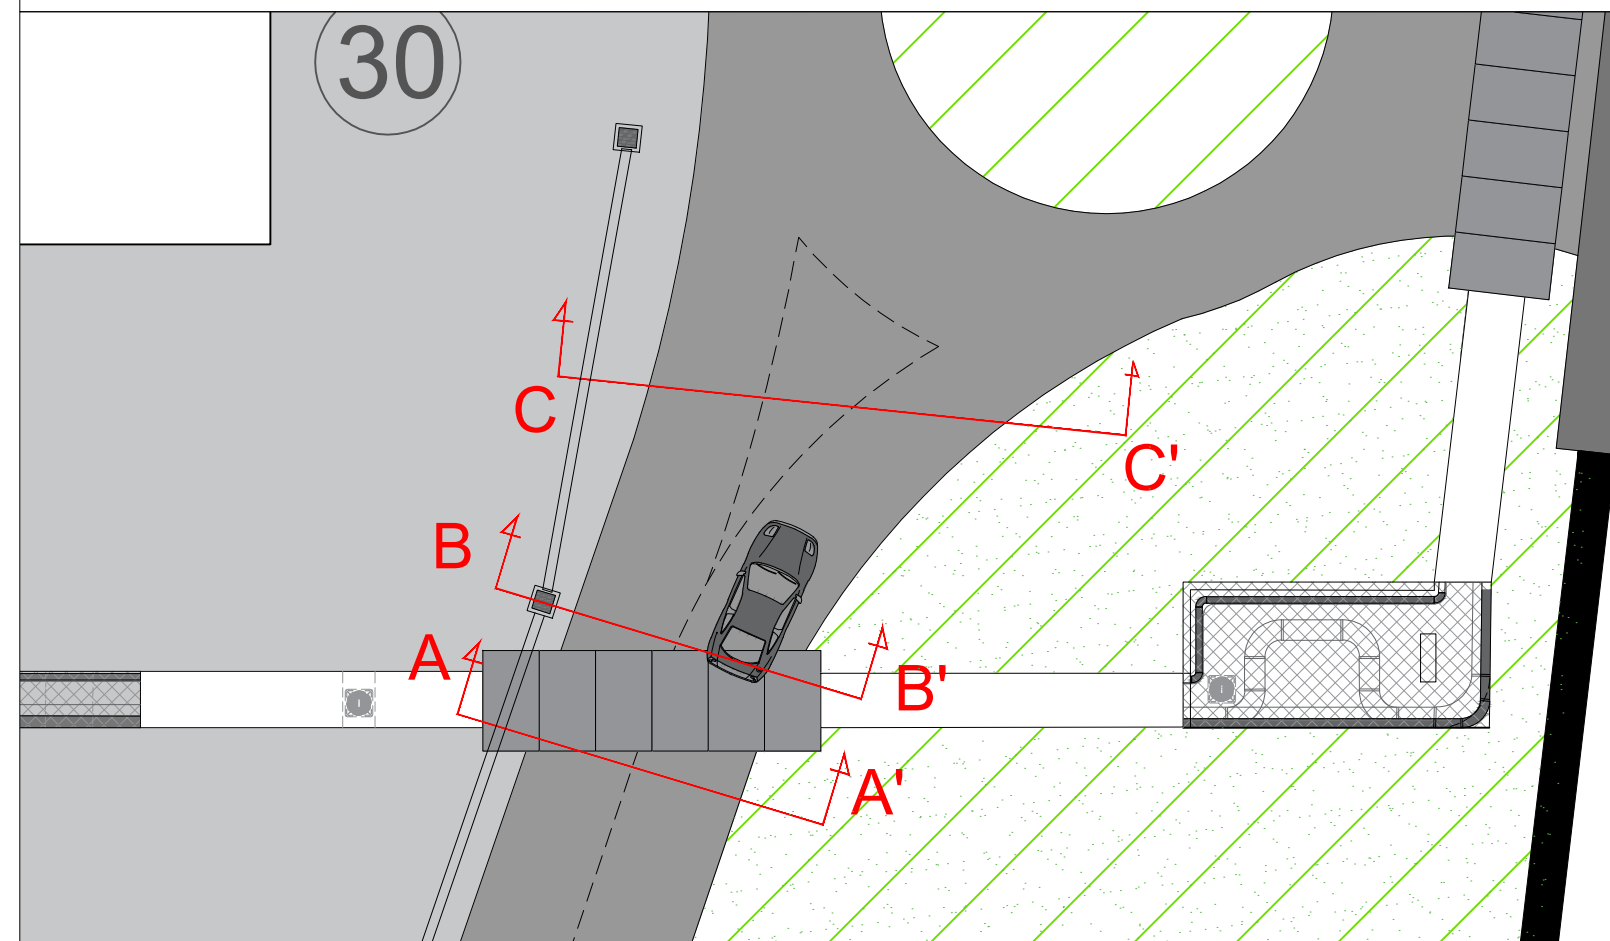


SCALA 1:25

PARTICOLARE PIAZZALE IN CONGLOMERATO CEMENTIZIO

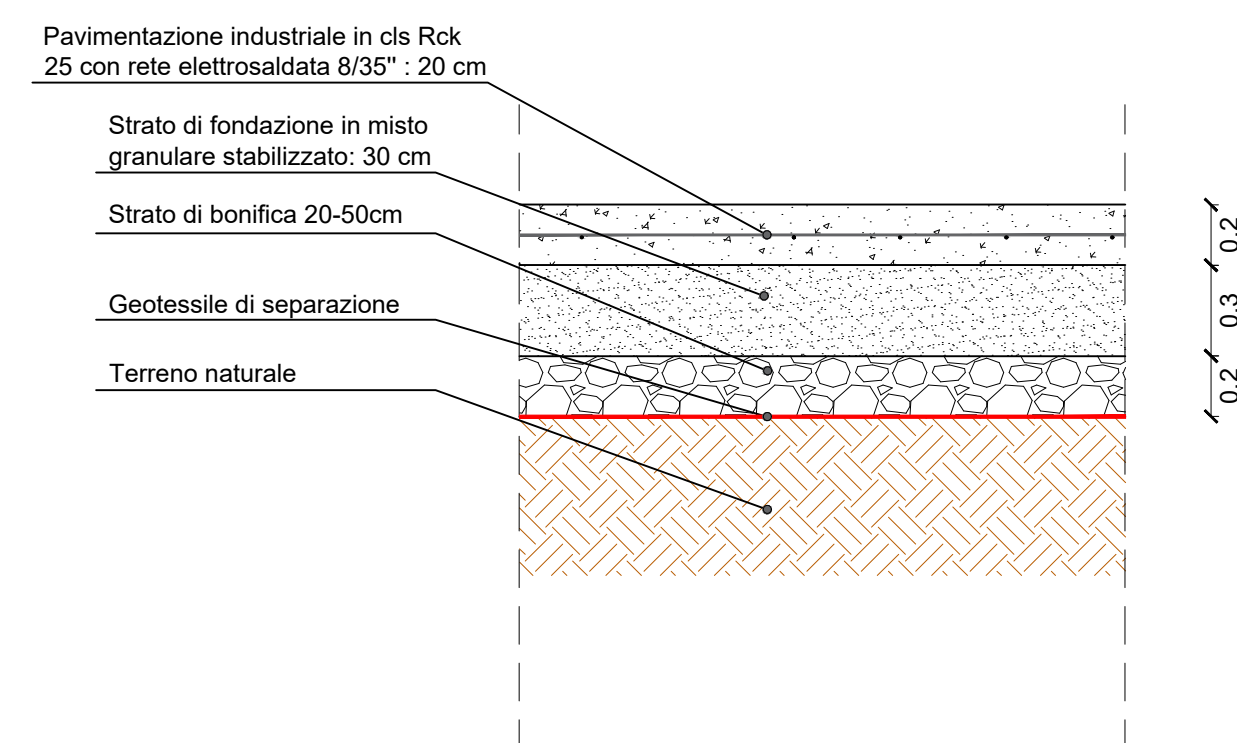


SCALA 1:25

PARTICOLARE SOVRASTRUTTURA STRADALE

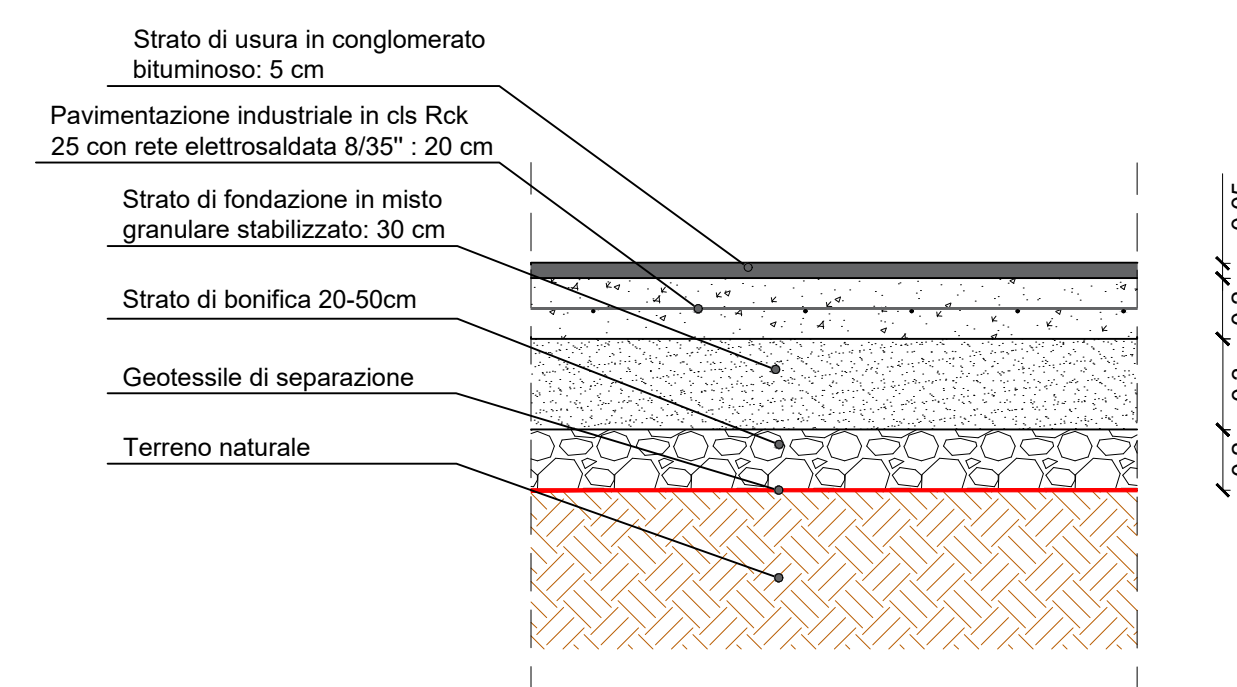

SCALA 1:25

RIFERIMENTO LAYOUT: ELABORATO TECNICO P\_03\_PL\_05\_STO\_R01

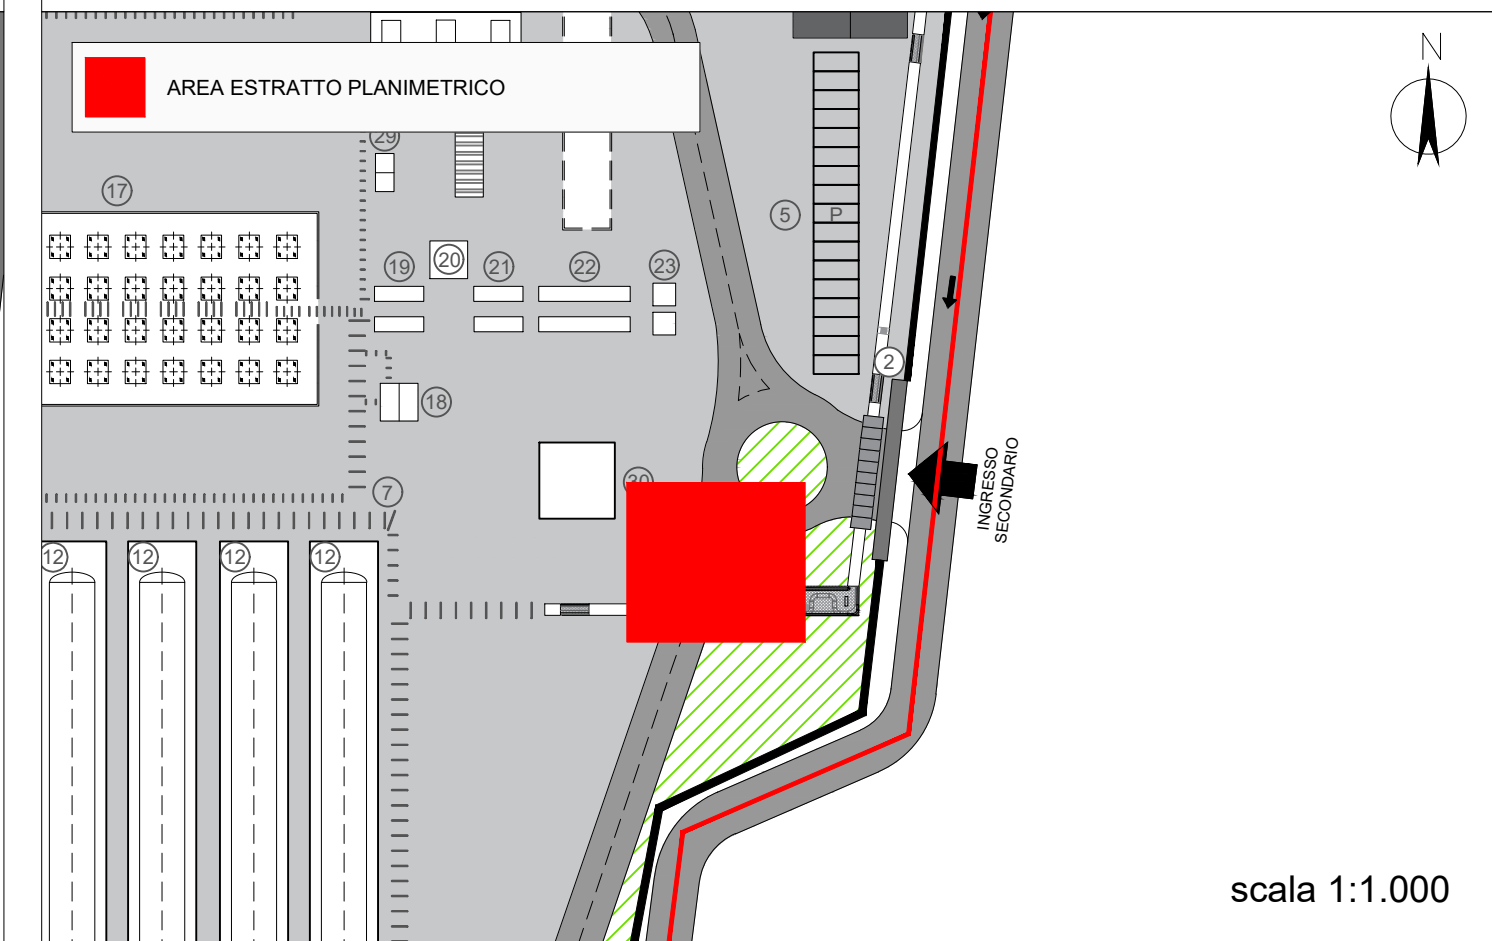

scala 1:1.000

<p>Proponente</p> <p><b>IONIO FUEL</b></p> <p>IONIO FUEL S.R.L. Riviera di Chiaia n°276 80121 Napoli (NA)</p> <p><b>PROTOPower</b></p>	<p><b>DEPOSITO COSTIERO DI RIGASSIFICAZIONE PER IL GNL (Gas Naturale Liquefatto) nel Comune di Crotona area industriale CO.R.A.P. "Ionio Fuel - Crotona LNG"</b></p> <p>Società di ingegneria incaricata per la progettazione</p> <p><b>LASTPROJECT</b></p>												
	<p>LAST PROJECT S.R.L. Sede legale ed uffici: 80121 Napoli (NA) - Riviera di Chiaia n°276 Tel +39 081 0607954 - Fax +39 081 19361324 P.IVA:0755711210</p>												
<p>DEPOSITO COSTIERO DI RIGASSIFICAZIONE DI GNL DA 20.000 MC NEL COMUNE DI CROTONA IN ZONA INDUSTRIALE CO.R.A.P. PROVINCIA DI CROTONA</p>													
	<p>SAIPEM People, Skills, Equipment. fosta Fosta S.p.A. MOLINO FACCHINELLI ZERBINI CORPORATE FINANCE ICARO S.r.l. Molino Facchinelli Zerbinì &amp; Partners S.r.l. ICARO S.r.l.</p>												
<p>Gruppo di lavoro Last Project S.r.l.</p> <p>Studio di impatto ambientale Arch. Maddalena Proto Opere antiscandalo Arch. Luigi Vartuli Opere strutturali Ing. Alfredo Stompanato Sicurezza Cantieri Arch. Rosa Vartuli Opere civili Arch. Maddalena Proto Arch. Luigi Vartuli Ingegneria Gestionale Ing. Valentina Vartuli</p>													
<p>Consulenze specialistiche</p> <p>Studio di fattibilità Dot. Luca Lamagna Geologia e geotecnica Geol. Alessandro Amato Opere idrauliche Ing. Giovanni Bruno Opere marittime Ing. Roberto de Rosa Studio di impatto acustico, Valutazione delle emissioni in atmosfera Ing. Carmine Iandolo Rapporto preliminare di sicurezza ICARO S.r.l.</p>													
<p><b>PARTICOLARI SEZIONI STRADALI E PAVIMENTAZIONI CARRABILI</b> 05 - OPERE DI URBANIZZAZIONE PRIMARIA</p>													
<p>NOME FILE: P_05_UR_05_STR_R01 Progetto Definitivo</p>													
<p>CODICE ELAB: P05UR05STRR01 REV: B</p>													
<table border="1"> <thead> <tr> <th>REV.</th> <th>DESCRIZIONE</th> <th>DATA</th> <th>REDATTO</th> <th>VERIFICATO</th> <th>APPROVATO</th> </tr> </thead> <tbody> <tr> <td>B</td> <td>Aggiornamento del Progetto Definitivo a seguito delle osservazioni del C.T.R. di Catanzaro - IV<sup>a</sup> integrazione del 30/06/2020 e con il prot. 5233/2020 COA-AR-Comando Provinciale VVF Crotona</td> <td>Febbraio 2021</td> <td></td> <td></td> <td></td> </tr> </tbody> </table>	REV.	DESCRIZIONE	DATA	REDATTO	VERIFICATO	APPROVATO	B	Aggiornamento del Progetto Definitivo a seguito delle osservazioni del C.T.R. di Catanzaro - IV <sup>a</sup> integrazione del 30/06/2020 e con il prot. 5233/2020 COA-AR-Comando Provinciale VVF Crotona	Febbraio 2021				<p>SCALA: VARIE</p>
REV.	DESCRIZIONE	DATA	REDATTO	VERIFICATO	APPROVATO								
B	Aggiornamento del Progetto Definitivo a seguito delle osservazioni del C.T.R. di Catanzaro - IV <sup>a</sup> integrazione del 30/06/2020 e con il prot. 5233/2020 COA-AR-Comando Provinciale VVF Crotona	Febbraio 2021											