

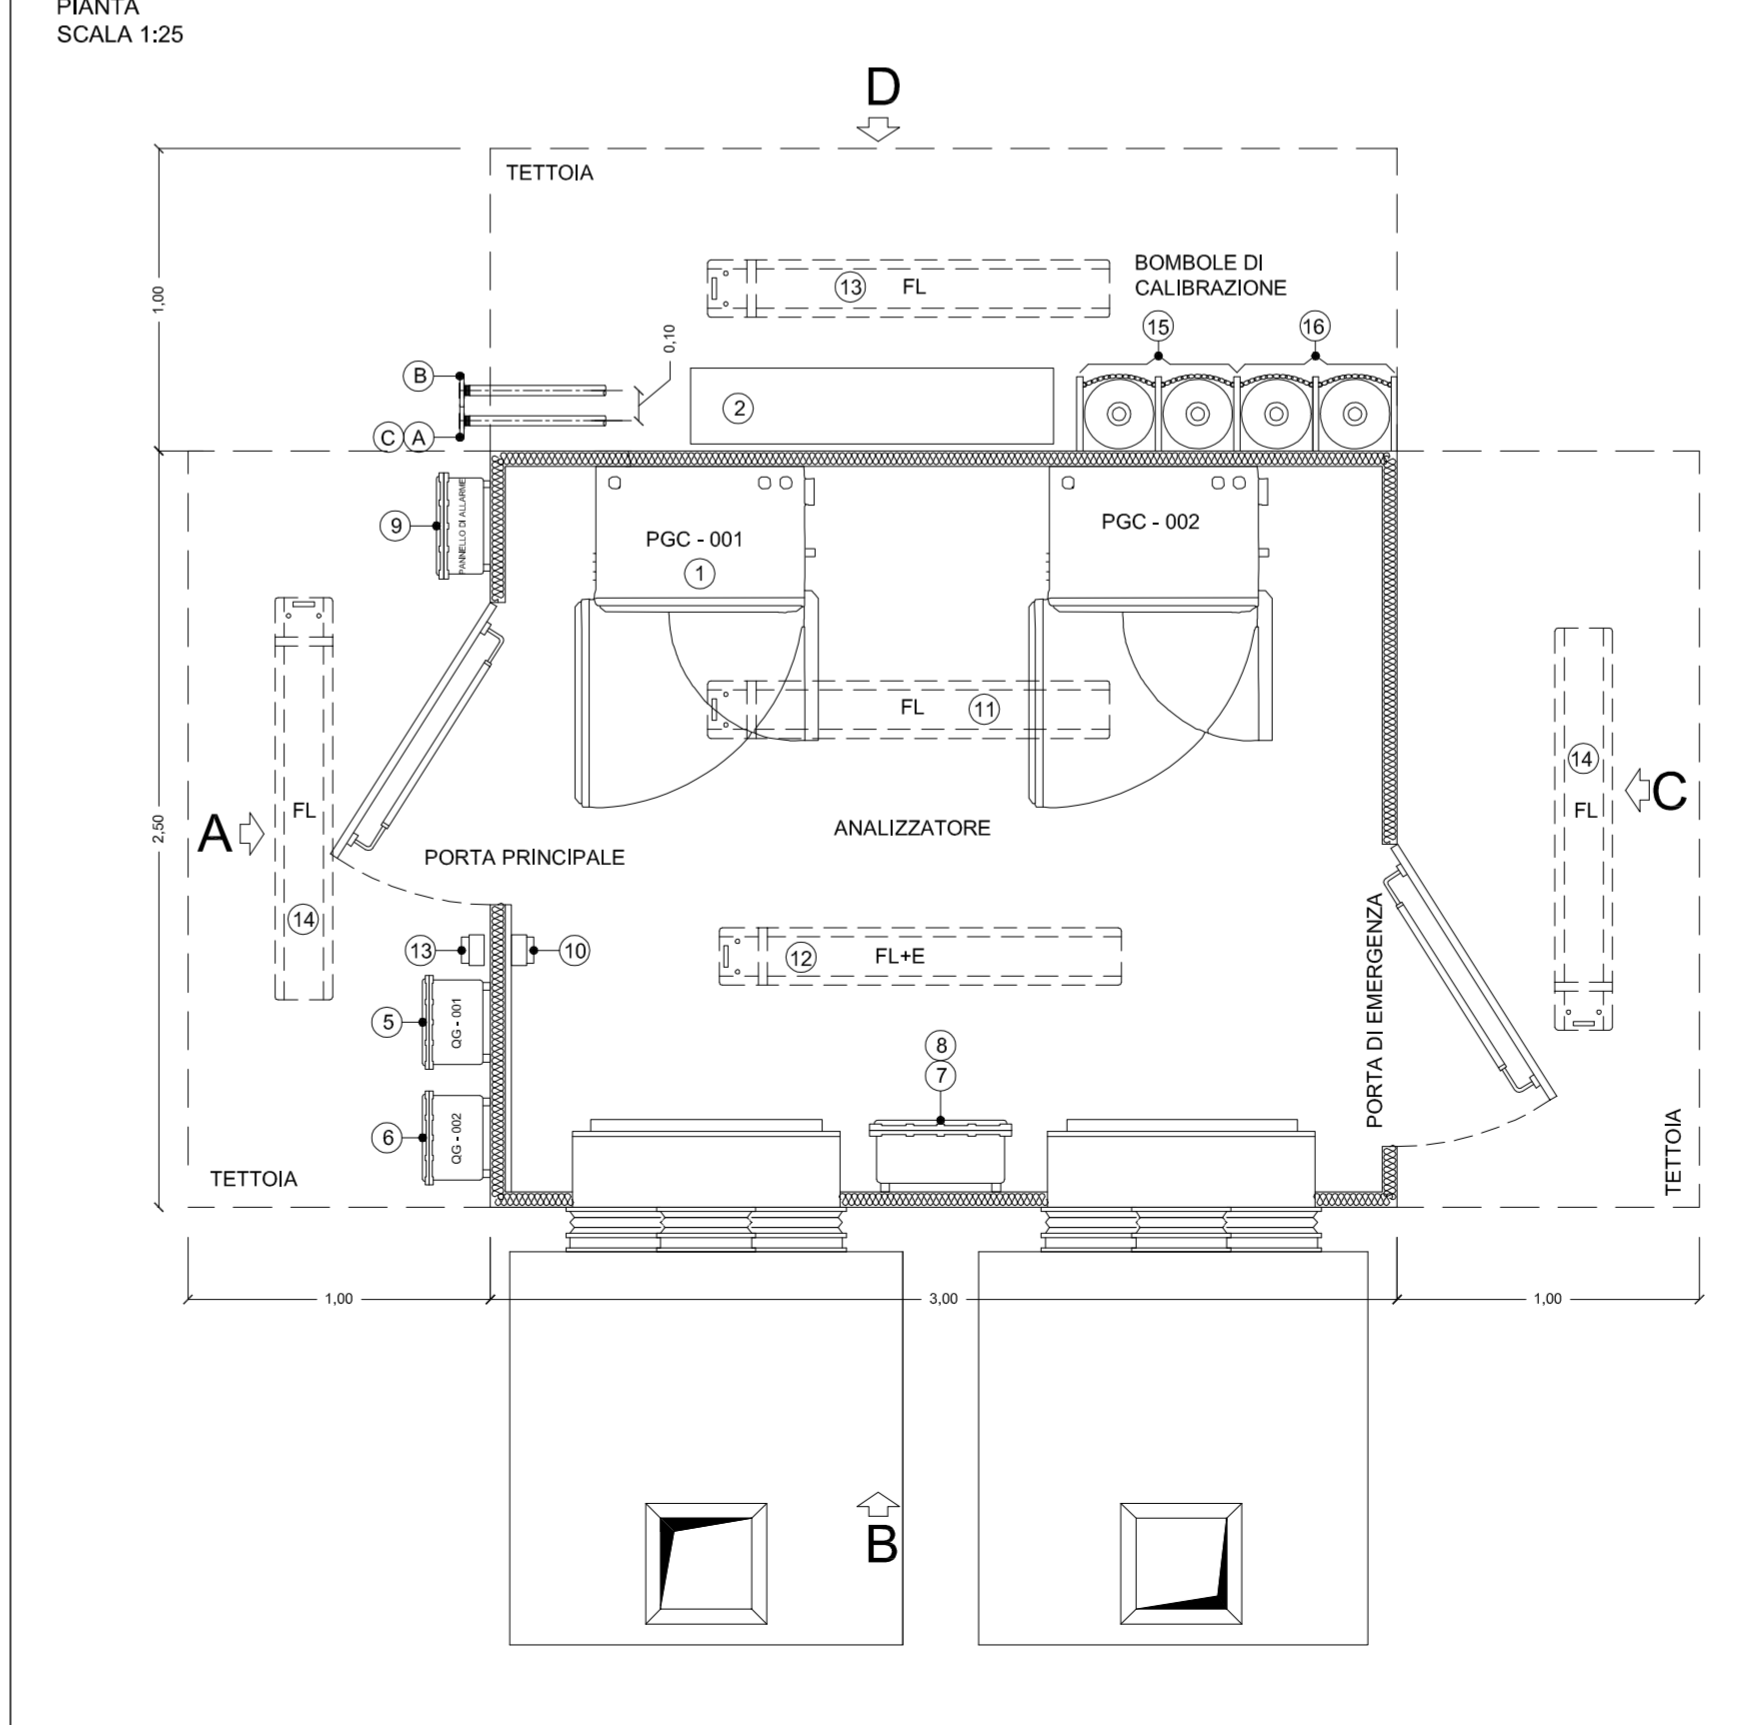
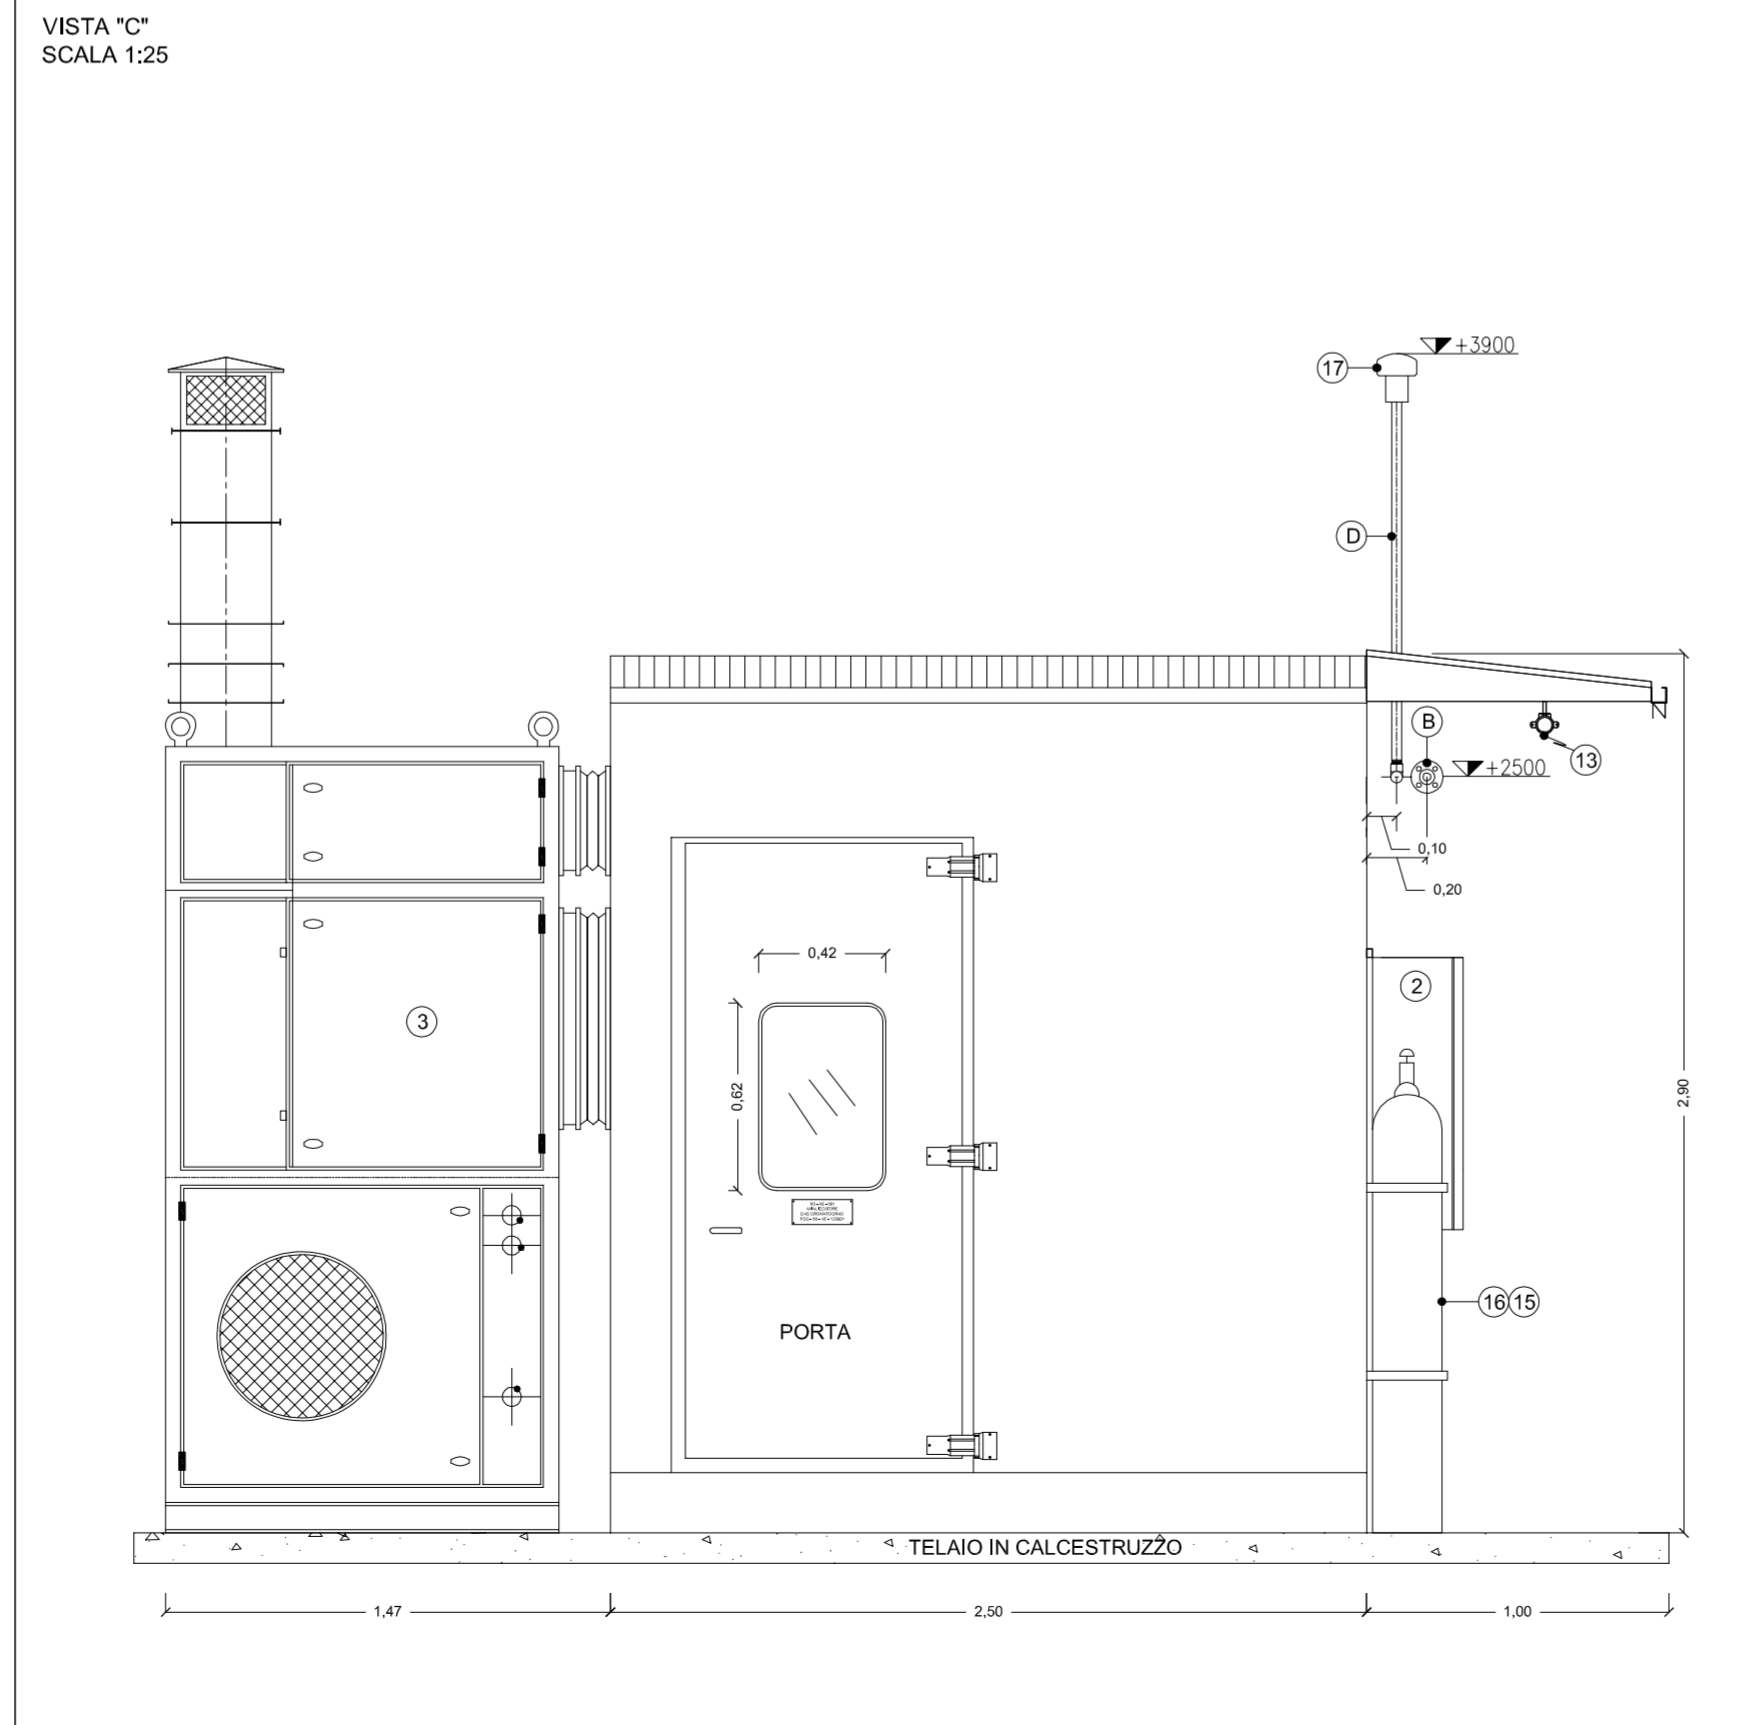
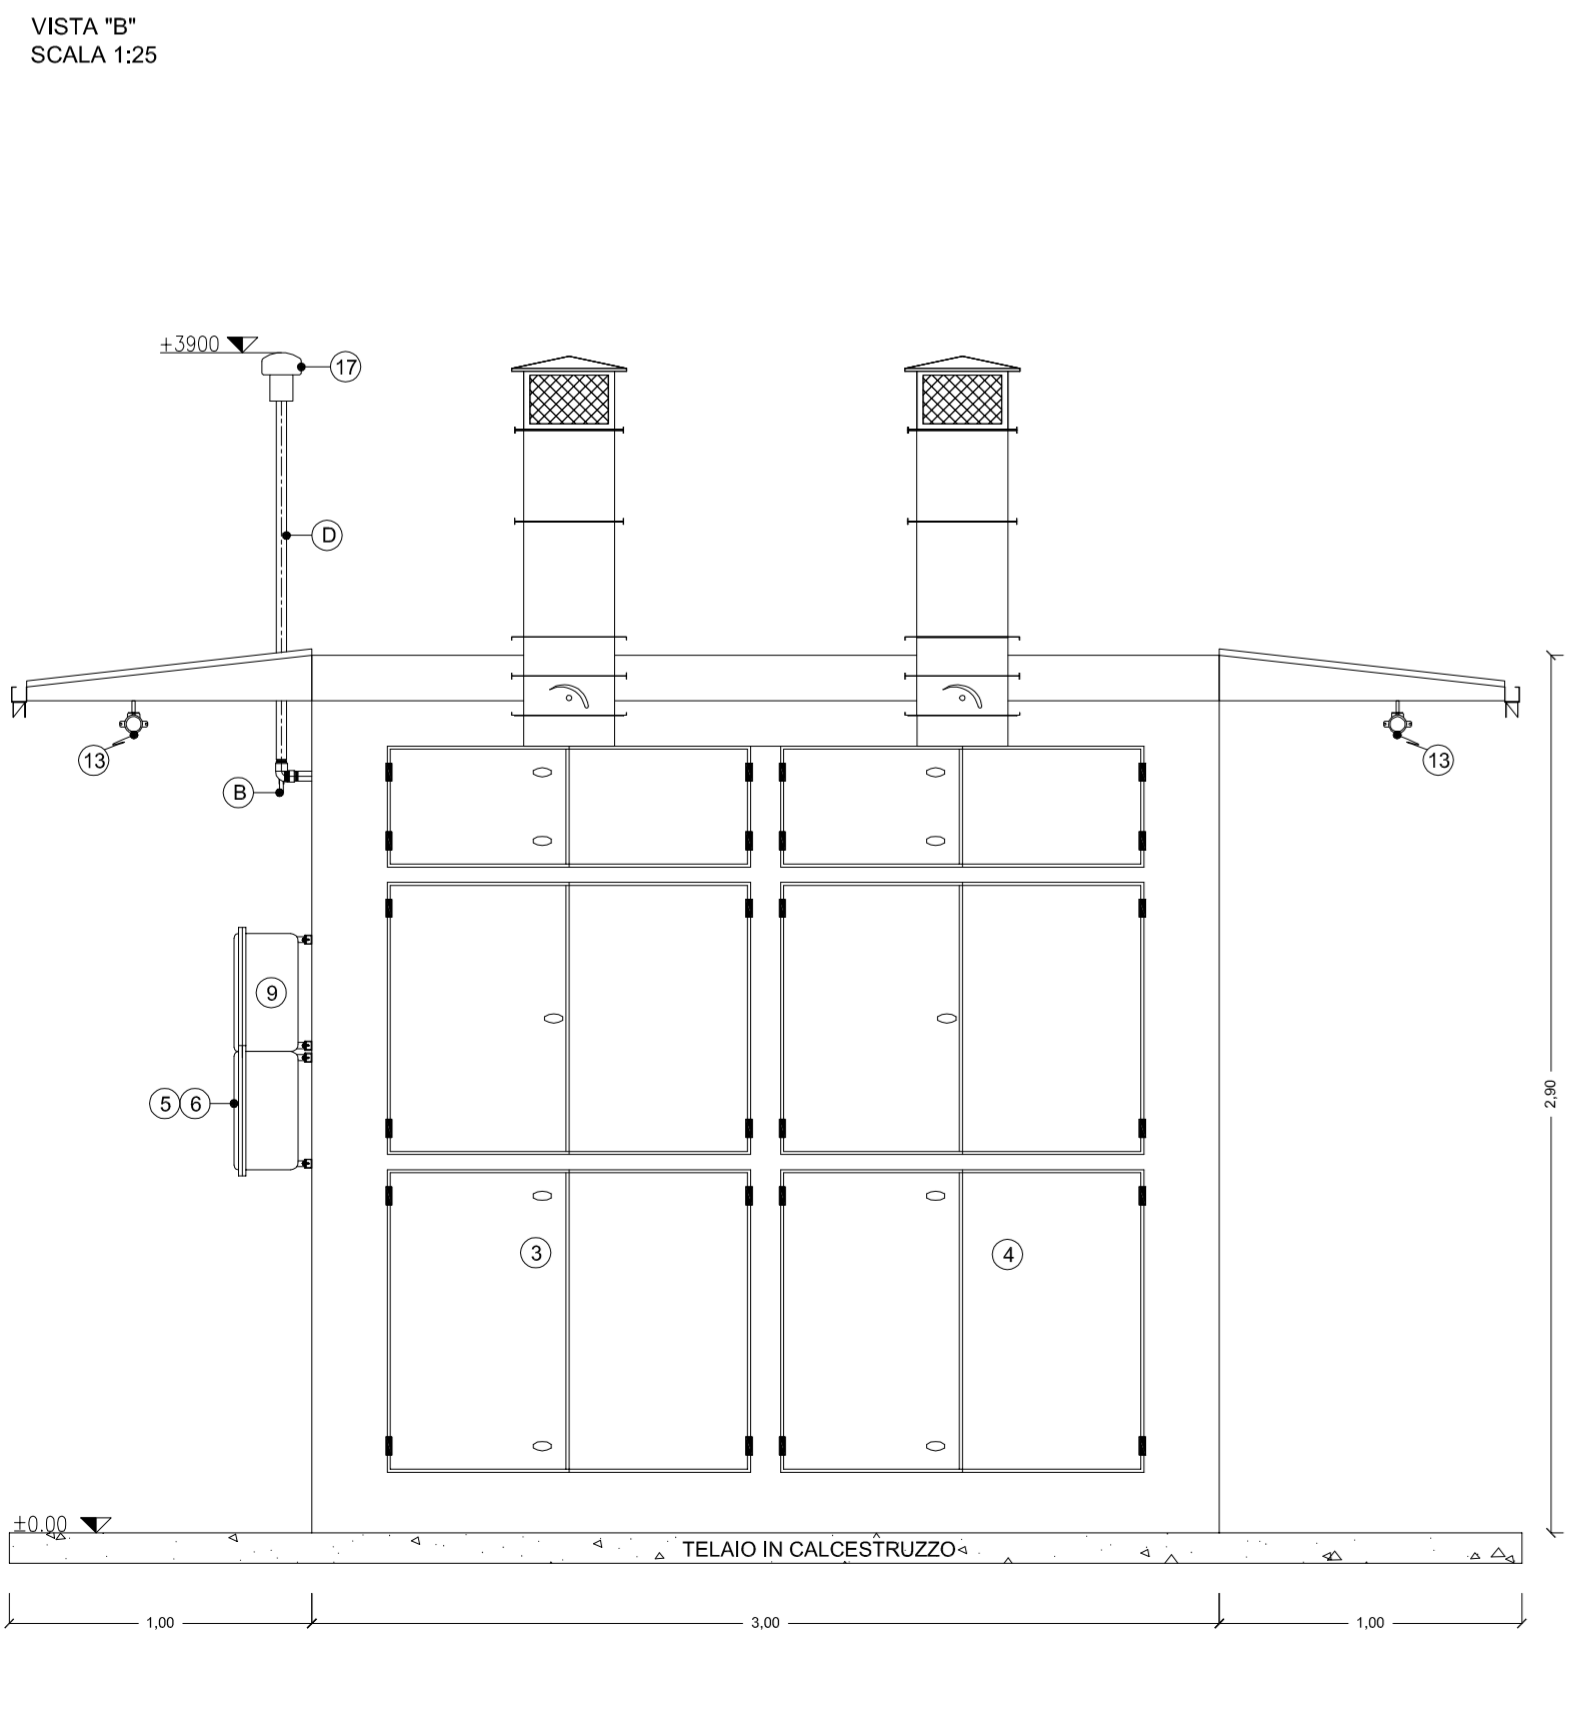
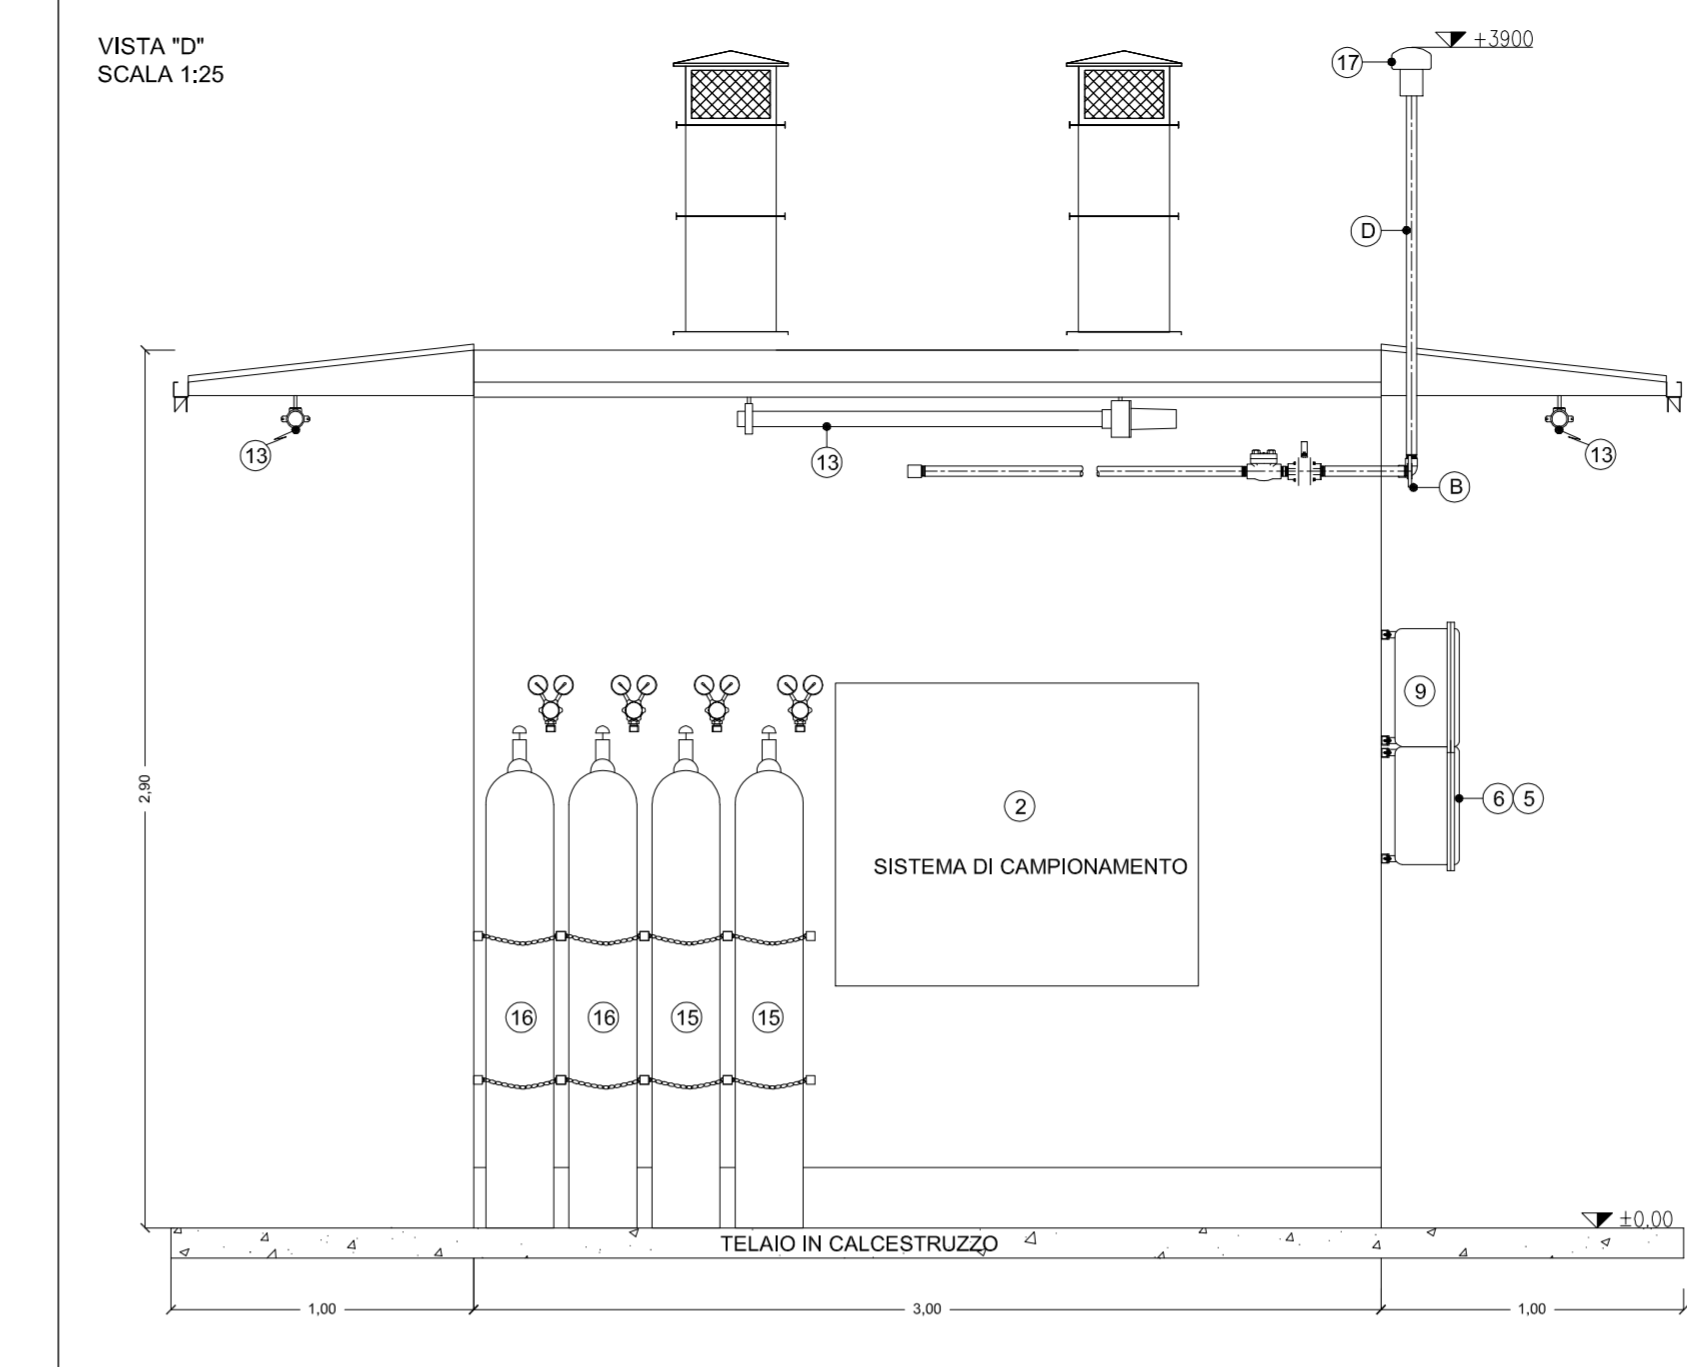


LISTA DEI COMPONENTI	
COD	DESCRIZIONE
1	PGC 60-AT-120001 - GAS CROMATOGRAFO
2	SISTEMA DI CAMPIONAMENTO
3	HVAC - 01
4	HVAC - 02
5	QG - 01 ALIMENTATORE 480v 60 Hz
6	QG - 02 ALIMENTATORE 120v 60 Hz
7	QD - 01 SISTEMA DI DISTRIBUZIONE 480v 60 Hz
8	QD - 02 SISTEMA DI DISTRIBUZIONE 120v 60 Hz
9	PANNELLO DI ALLARME
10	INTERRUTTORE INTERNO DI LUCE
11	LUCE INTERNA
12	LUCE INTERNA DI EMERGENZA
13	INTERRUTTORE ESTERNO DI LUCE
14	LUCE ESTERNA
15	CILINDRO
16	BOMBOLA DI TARATURA
17	ROMPIFIAMMA
A	AREA STRUMENTI
B	TORCIA
C	DRENI
D	SFIATI

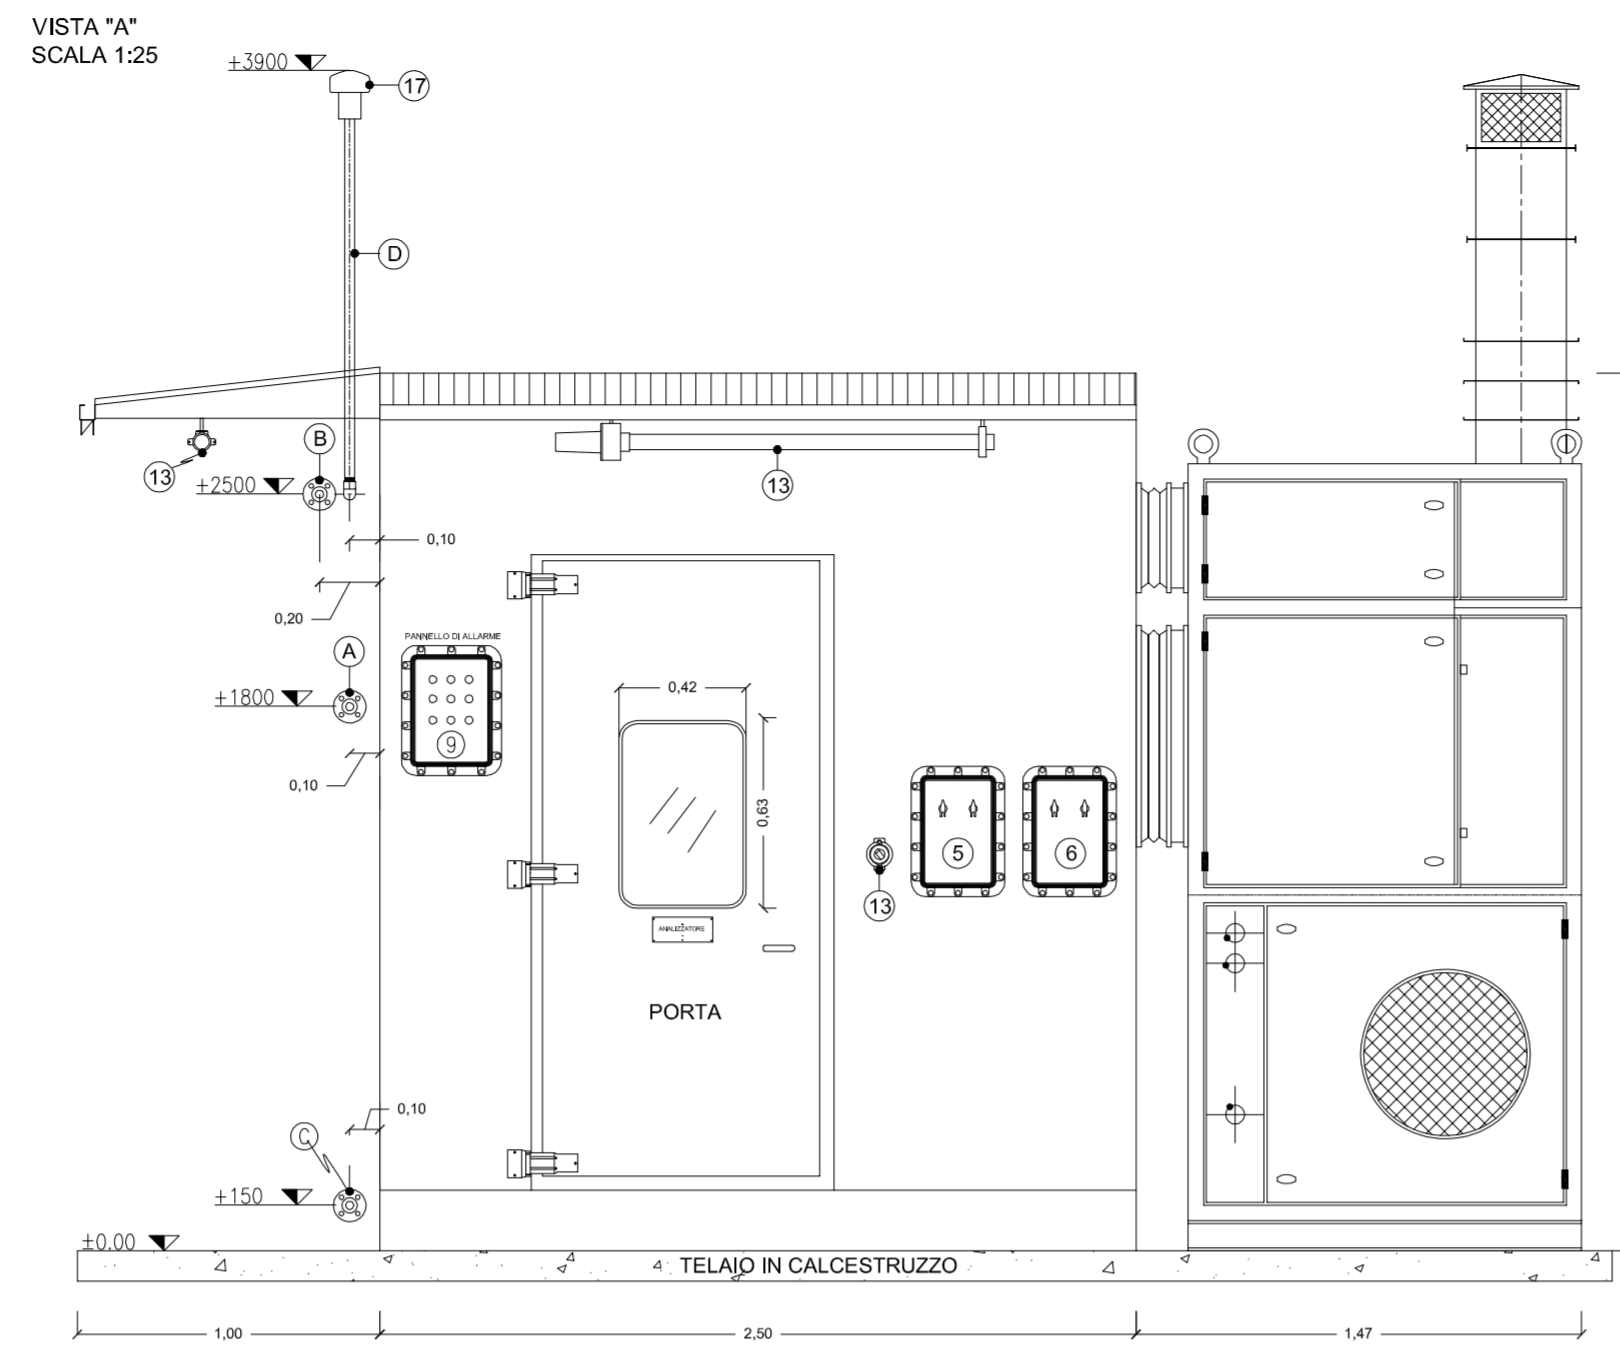

<p>Proponente</p> <p>IONIO FUEL LIQUID NATURAL GAS</p> <p>IONIO FUEL S.R.L. Riviera di Chiaia n°276 80121 Napoli (NA)</p> <p>PROTOPower</p>	<p>DEPOSITO COSTIERO DI RIGASSIFICAZIONE PER IL GNL (Gas Naturale Liquefatto) nel Comune di Crotone area industriale CO.R.A.P. "Ionio Fuel - Crotona LNG"</p> <p>Società di ingegneria incaricata per la progettazione</p> <p>LAST PROJECT</p> <p>LAST PROJECT S.R.L. Sede legale ed uffici: 80121 Napoli (NA) - Riviera di Chiaia n°276 Tel +39 081 0607954 - Fax +39 081 19361324 P.IVA:0755711210</p>
---	--

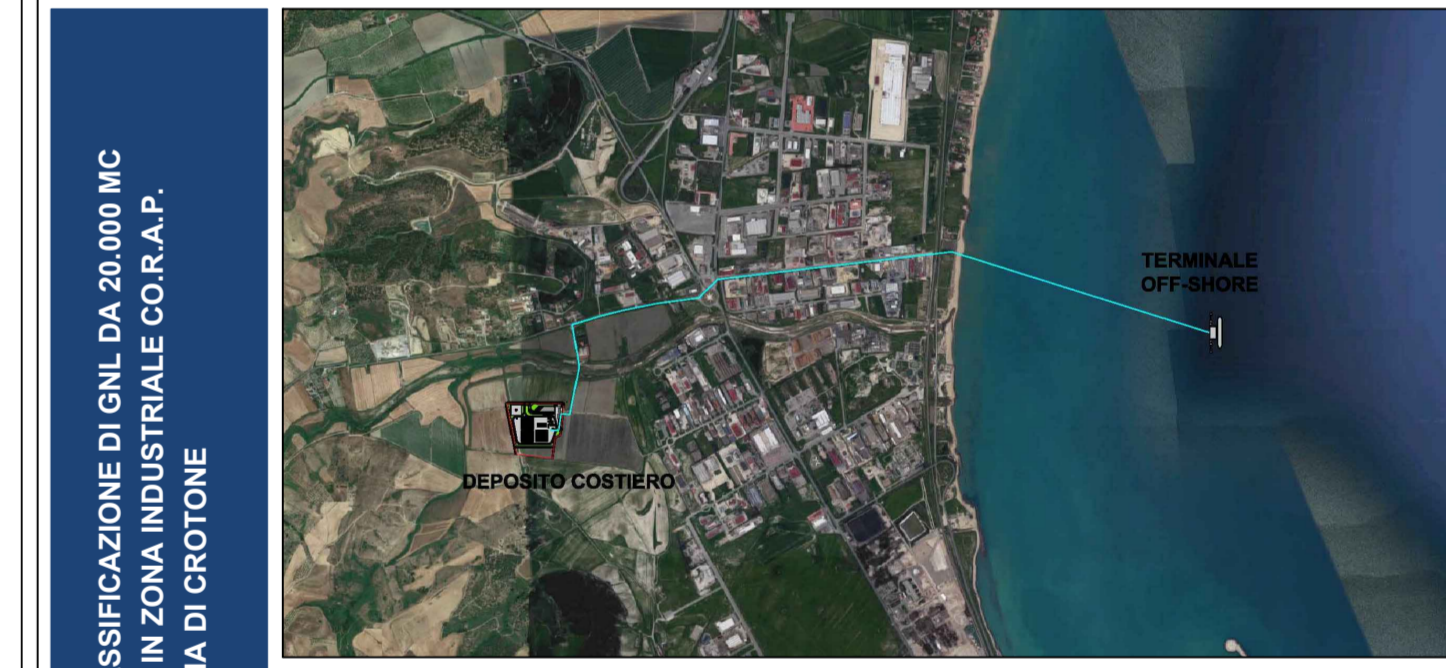

<p>SAIPEM People, Skills, Equipment.</p> <p>SAIPEM S.p.A.</p>	<p>festa</p> <p>Festa S.p.A.</p>	<p>MOLINO-FACCHINELLI-ZERRINI CORPORATE FINANCE</p> <p>Molino Facchinelli Zerbini & Partners S.r.l.</p>	<p>ICARO ICARO S.r.l.</p>
<p>Gruppo di lavoro Last Project S.r.l.</p> <p>Studio di fattibilità Arch. Maddalena Proto Opere antincendio Arch. Luigi Vartuli Opere strutturali Ing. Alfredo Stompanato Sicurezza Cantieri Arch. Rosa Vartuli Opere civili Arch. Maddalena Proto Arch. Luigi Vartuli Ingegneria Gestionale Ing. Valentina Vartuli</p>		<p>Consulenze specialistiche</p> <p>Studio di fattibilità Dott. Luca Lamagna Geologia e geotecnica Geol. Alessandro Amato Opere Idrauliche Ing. Giovanni Bruno Opere marittime Ing. Roberto de Rosa Studio di impatto acustico, Valutazione delle emissioni in atmosfera Ing. Carmine Iandolo Rapporto preliminare di sicurezza ICARO S.r.l.</p>	

ANALIZZATORE GAS			
08 - PARTICOLARI COSTRUTTIVI			
NOME FILE		SCALA	
P_08_PL_07_ANA_R00		1:25	
Progetto Definitivo			
CODICE ELAB.			
P08 PL07 ANA R00 REV. A			
REV.	DESCRIZIONE	DATA	REDDATTO VERIFICATO APPROVATO
A		Febbraio 2021	