

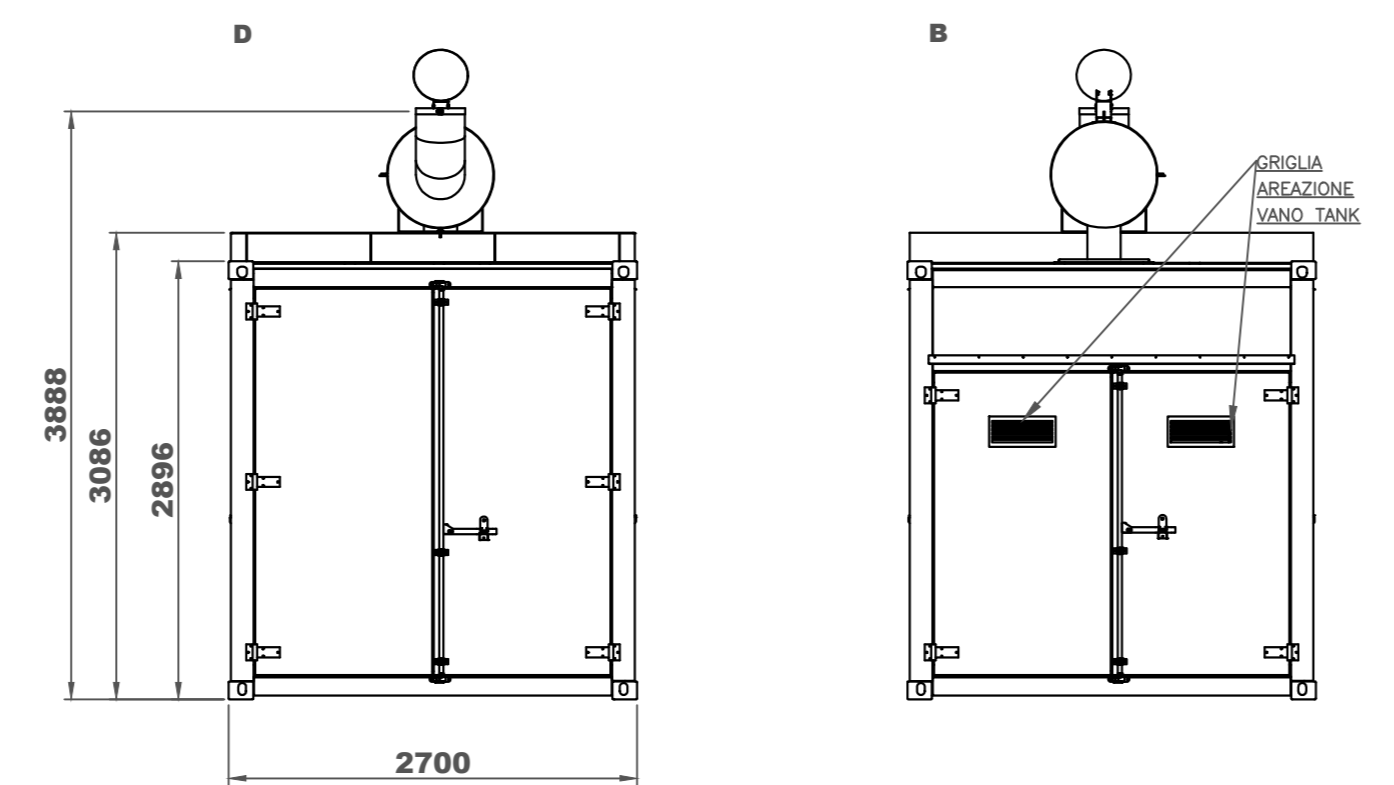
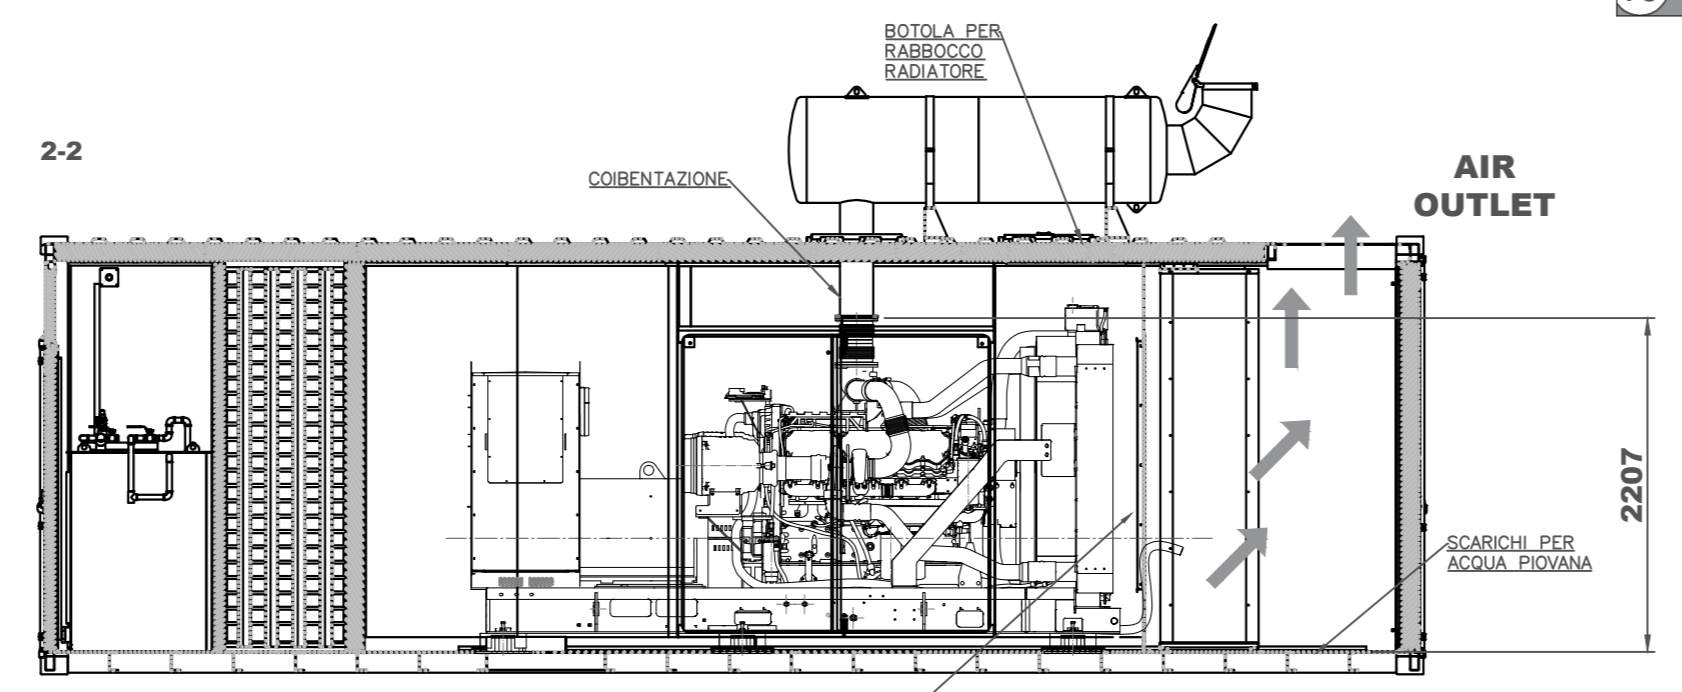
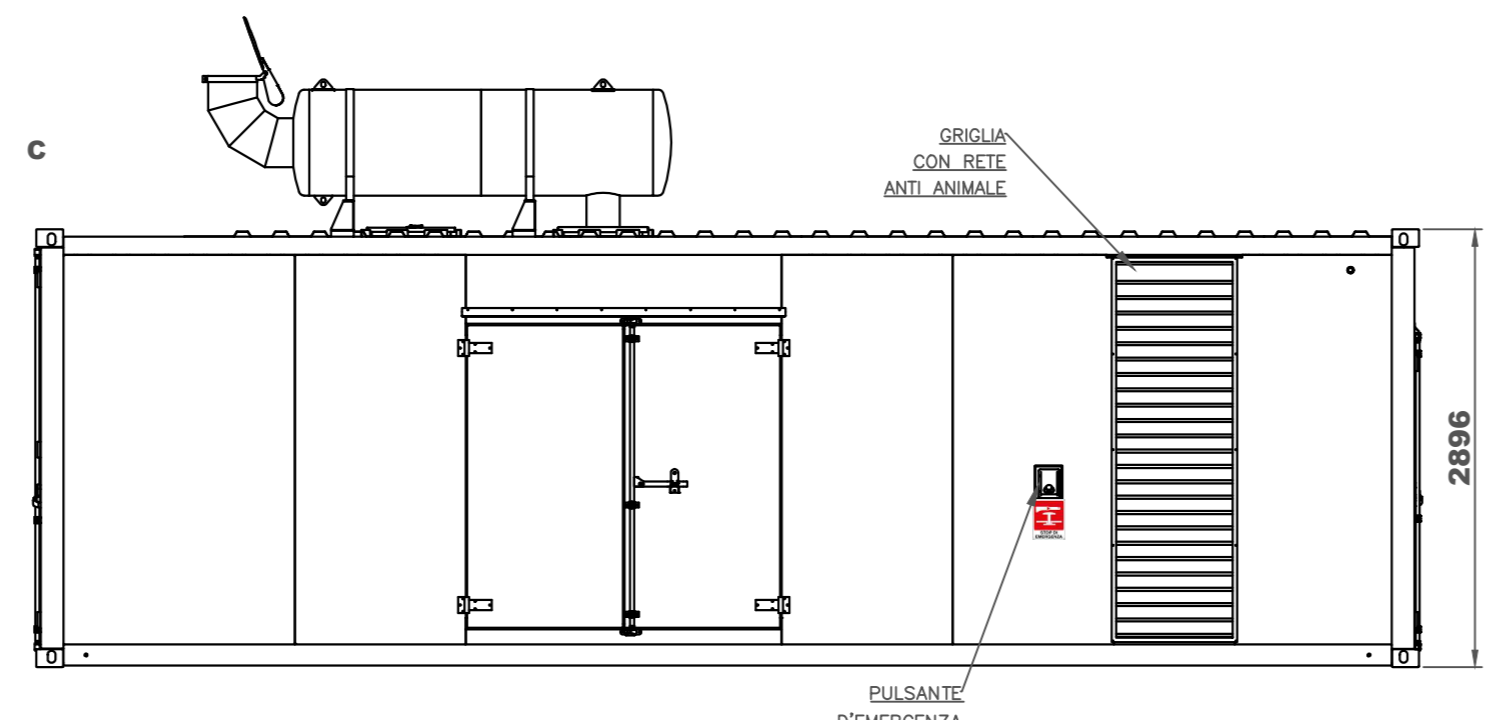
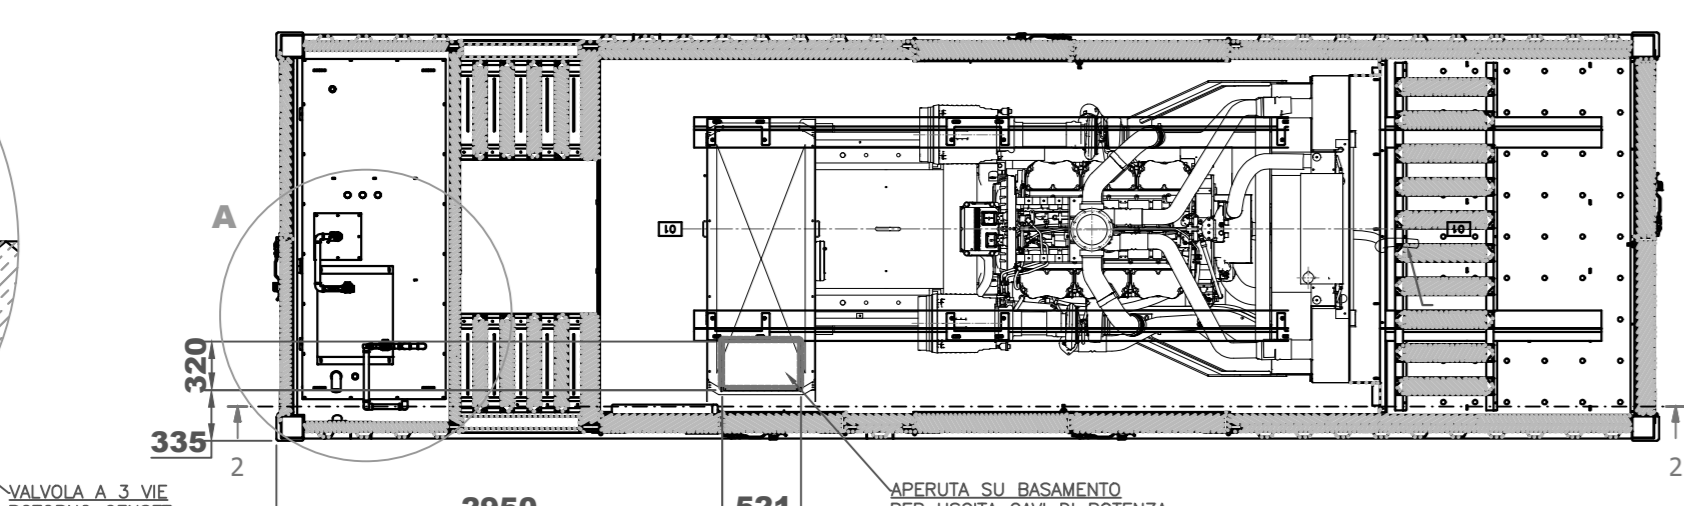
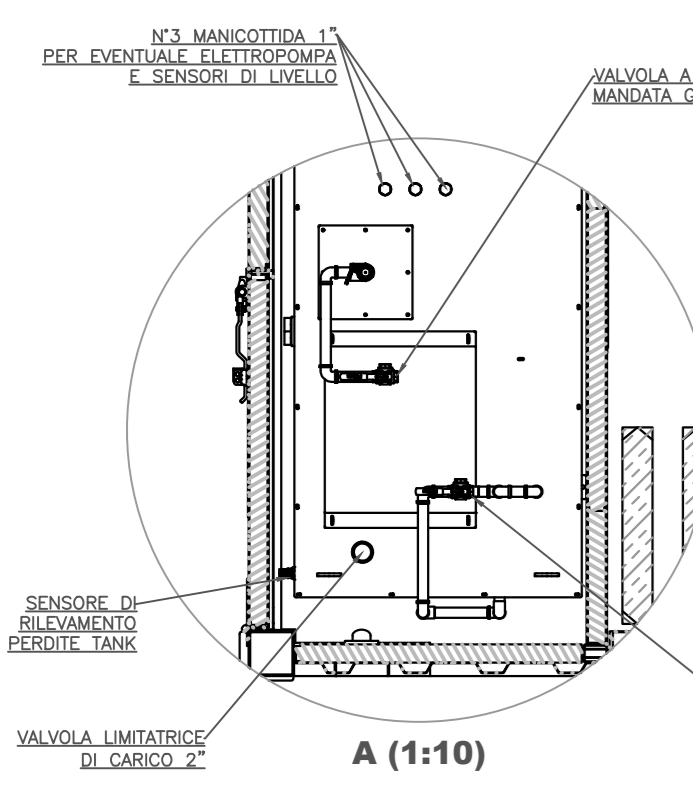
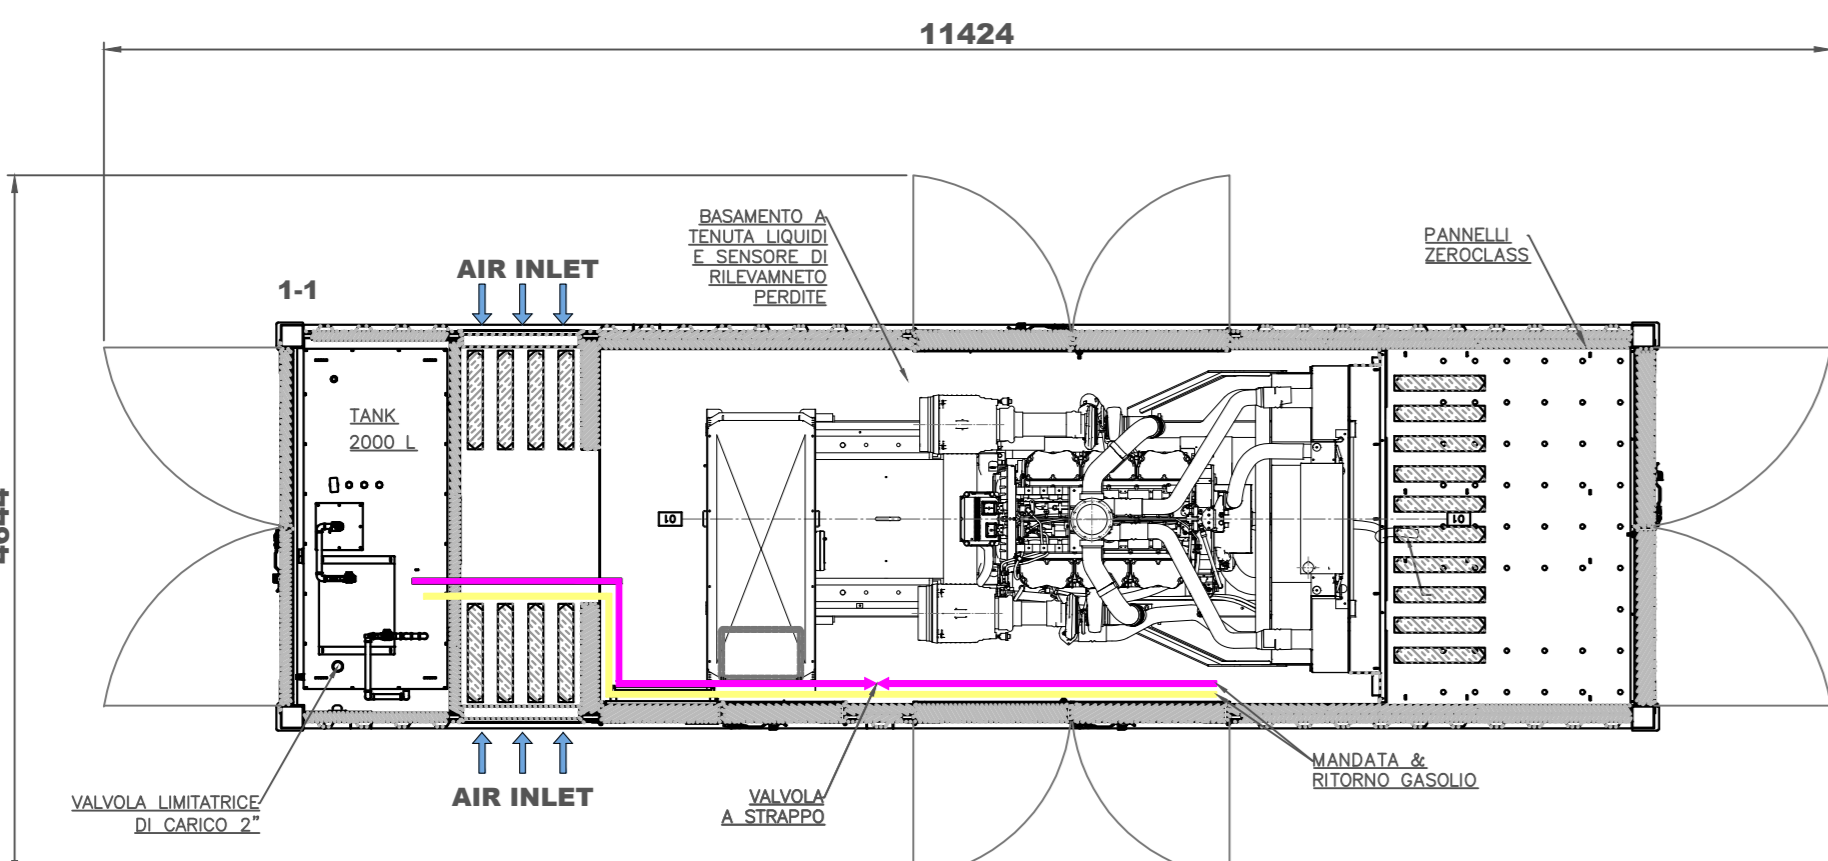
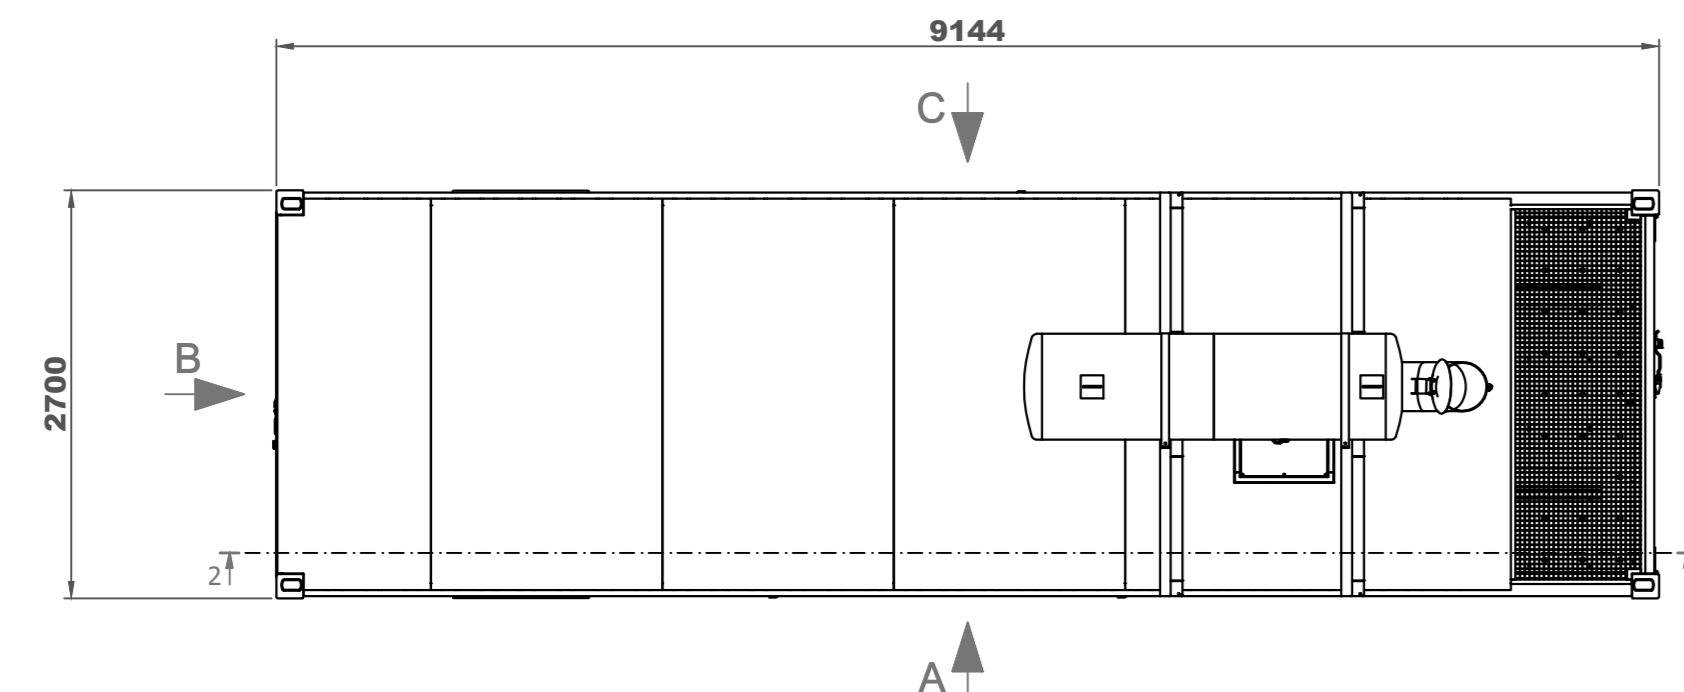


# DEPOSITO COSTIERO

Generatore d'emergenza e serbatoio da 900 kW

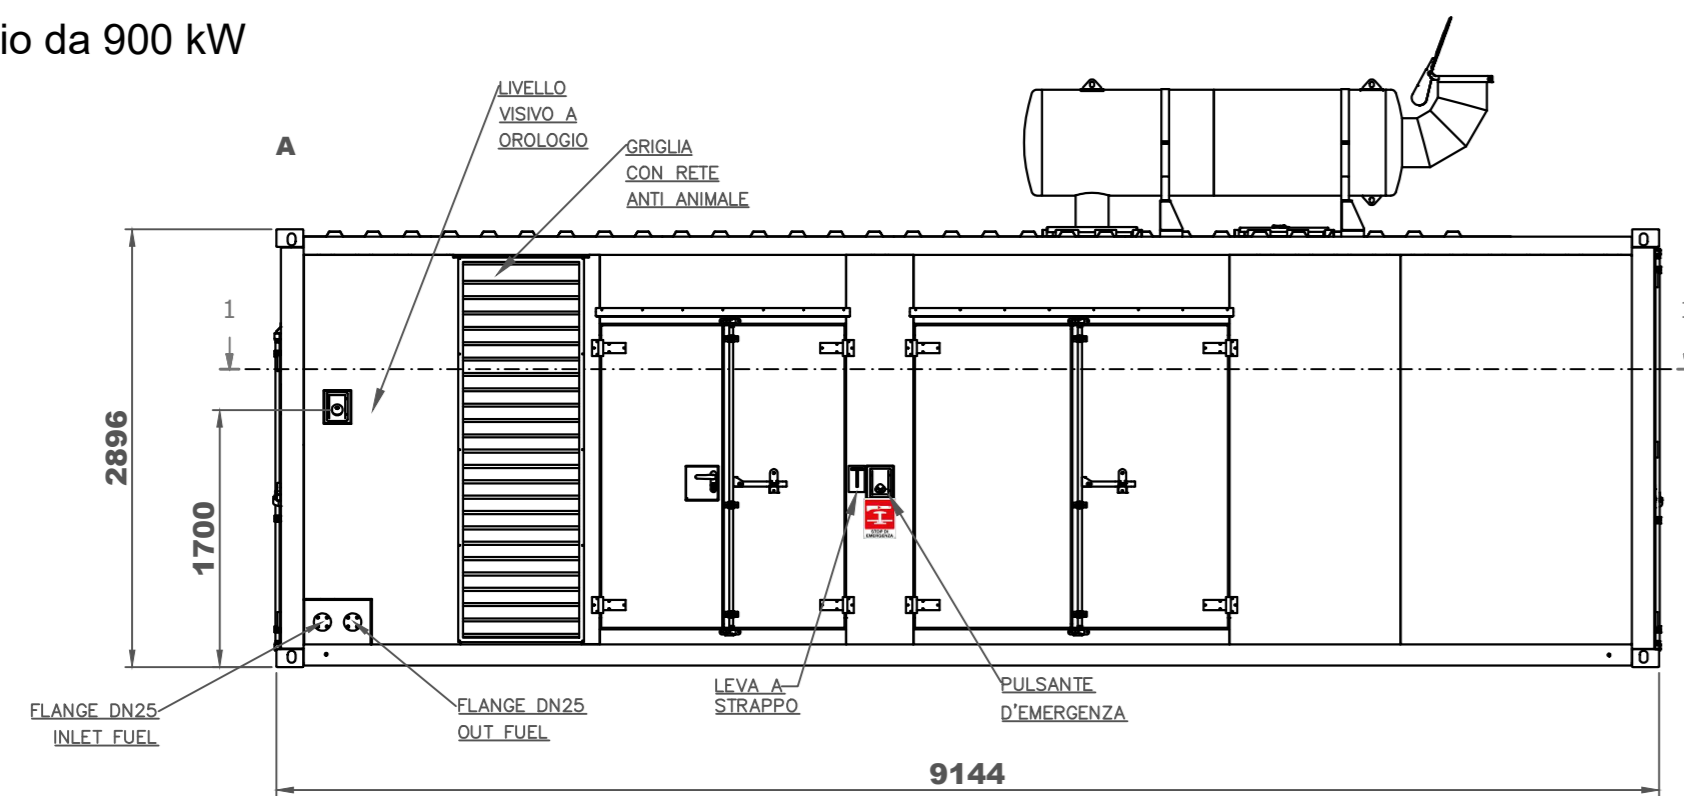


## IMPIANTO DI ILLUMINAZIONE

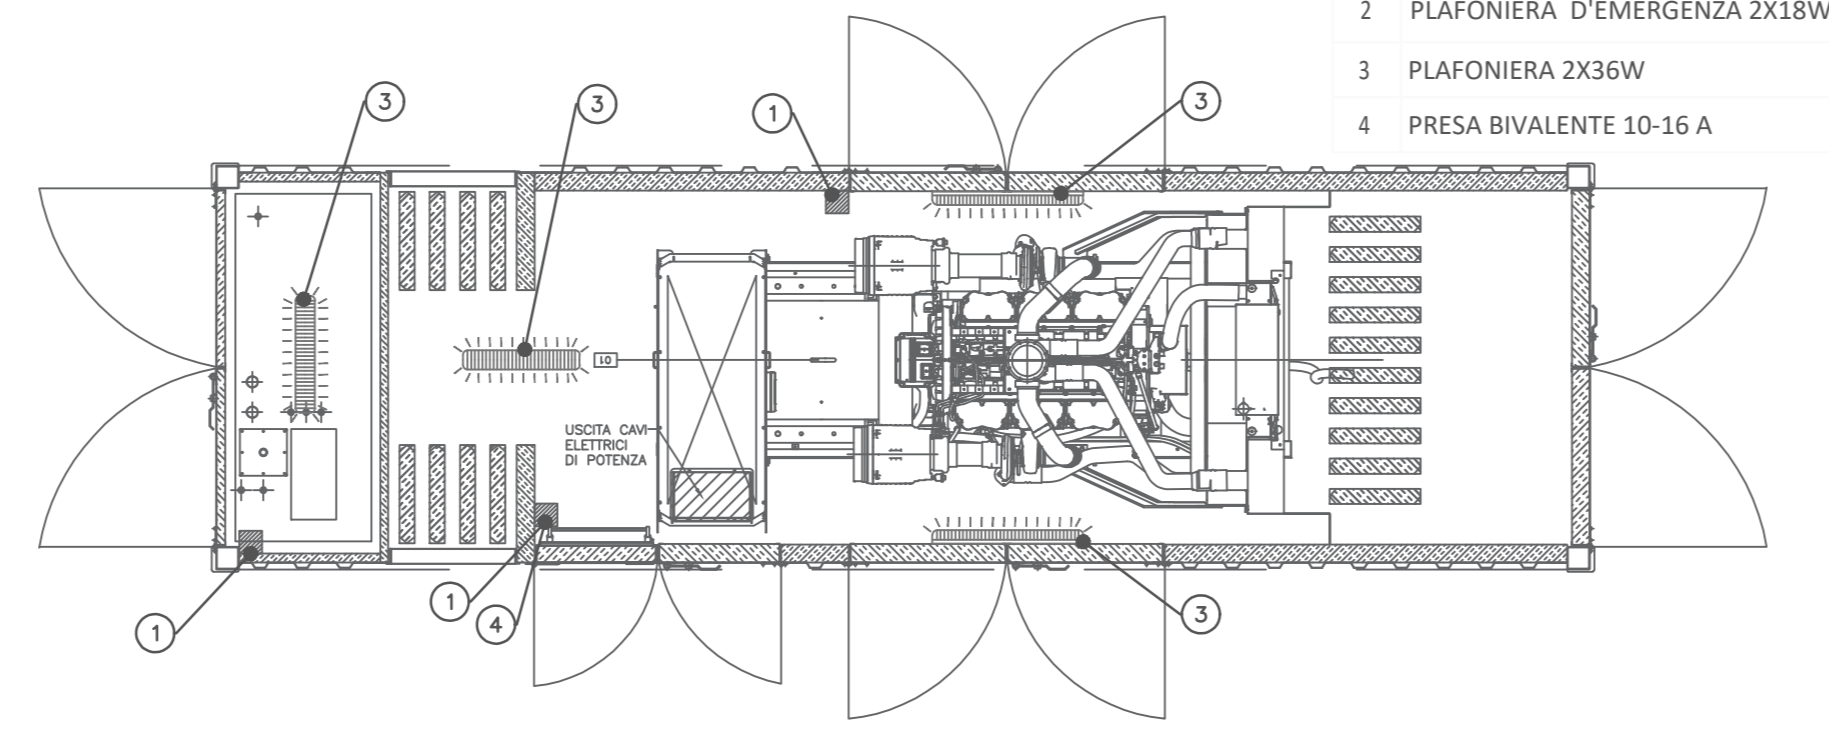


- Impianto luci a 220Vac E 24 Vdc per emergenza
- 1 INTERRUTTORE
  - 2 PLAFONIERA D'EMERGENZA 2X18W
  - 3 PLAFONIERA 2X36W
  - 4 PRESA BIVALENTE 10-16 A

## RIFERIMENTO LAYOUT: PLANIMETRIA DEPOSITO DI STOCCAGGIO

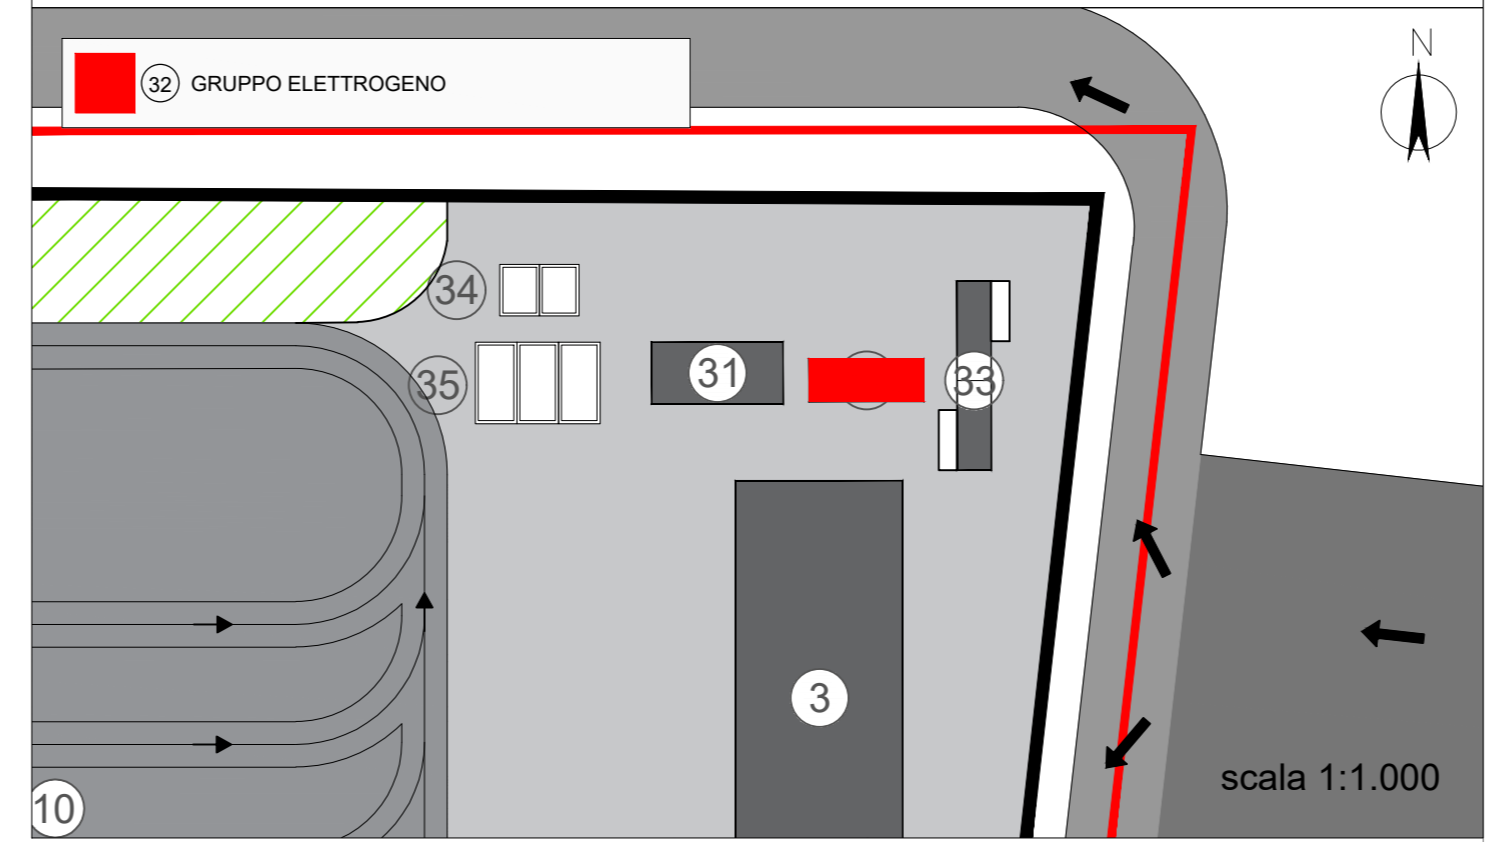


## RIFERIMENTO LAYOUT: TERMINALE OFF-SHORE

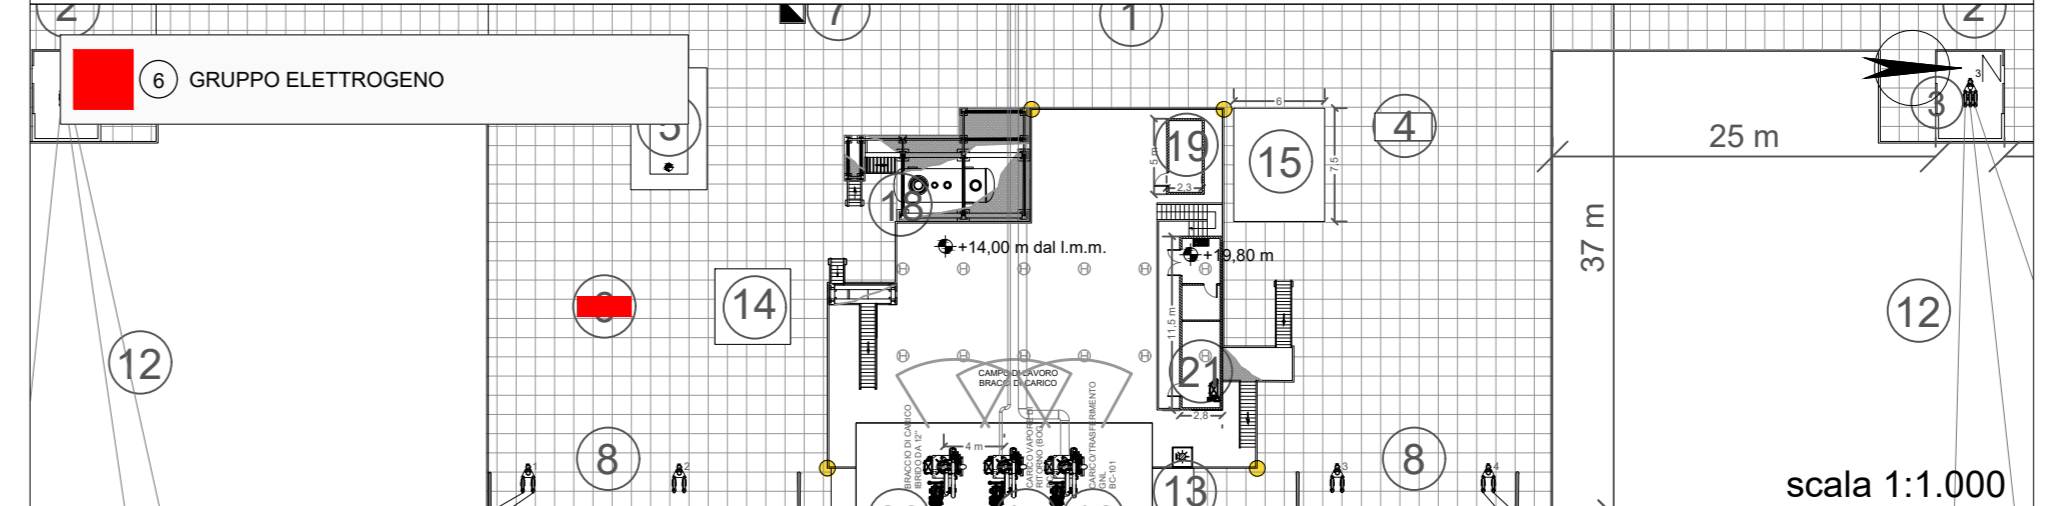

## TERMINALE OFF-SHORE

Generatore d'emergenza e serbatoio da 150 kW

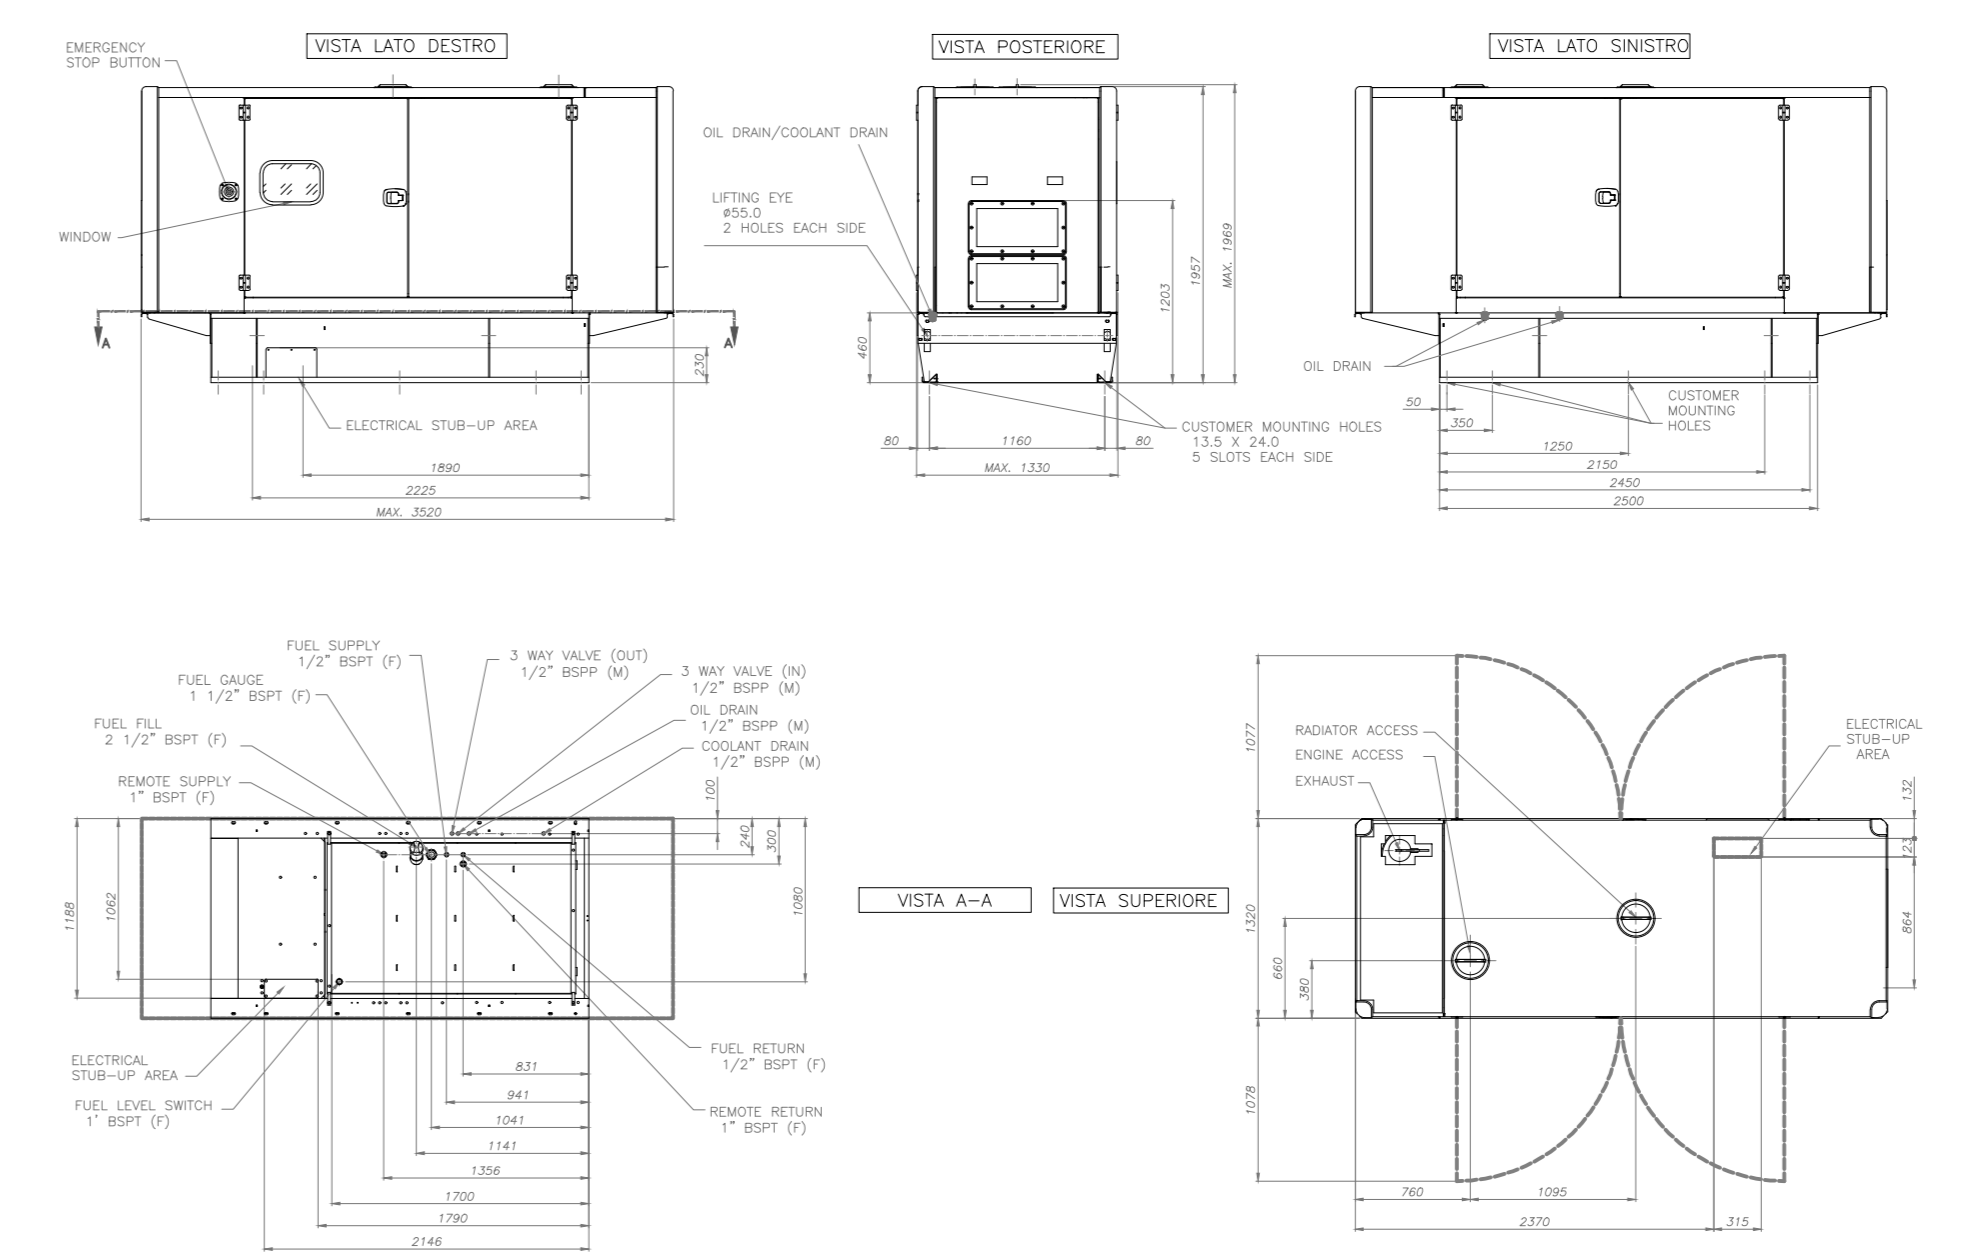


Proponente  
**IONIO FUEL**  
IONIO FUEL S.R.L.  
Piazza di Chiaia n°276  
80121 Napoli (NA)

**PROTOPower**

DEPOSITO COSTIERO DI RIGASSIFICAZIONE PER IL GNL (Gas Naturale Liquefatto) nel Comune di Crotona area industriale CO.R.A.P. "Ionio Fuel - Crotona LNG"

Società di ingegneria incaricata per la progettazione  
**LASTPROJECT**

LAST PROJECT S.R.L.  
Sede legale ed uffici:  
80121 Napoli (NA) - Riviera di Chiaia n°276  
Tel +39 081 1907054 - Fax +39 081 19361324  
P.IVA:07557711210

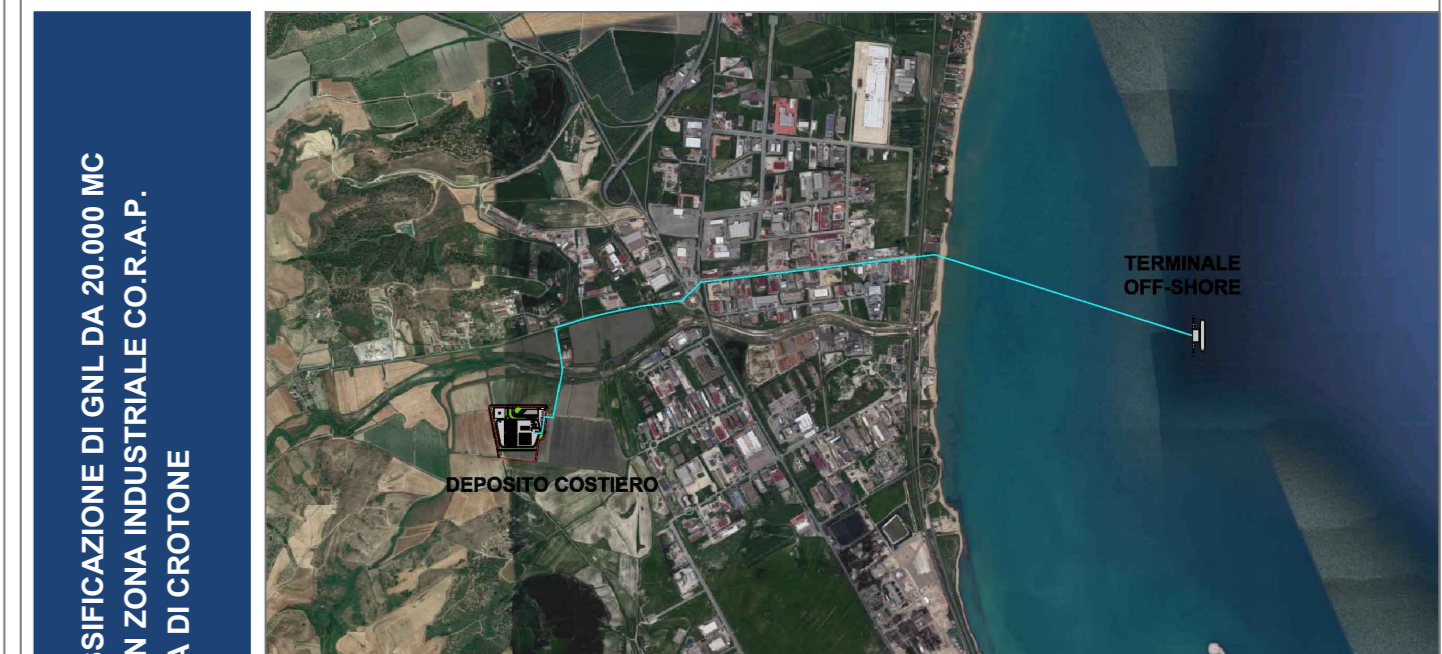

DEPOSITO COSTIERO DI RIGASSIFICAZIONE DI GNL DA 20.000 MC NEL COMUNE DI CROTONA IN ZONA INDUSTRIALE CO.R.A.P. PROVINCIA DI CROTONA

**SAIPEM** (People, Skills, Equipment)  
Sajpem S.p.A.

**resta** (Energy)  
Resta S.p.A.

**MOLINO-FACCINELLI-ZERRINI** (Engineering)  
Molino Faccinelli Zerrini & Partners S.r.l.

**ICARO** (Safety)  
ICARO S.r.l.

Gruppo di lavoro Last Project S.r.l.  
Studio di impatto ambientale  
Arch. Modestino Proto  
Opere antincendio  
Arch. Luigi Vartuli  
Opere strutturali  
Ing. Giovanni Brutto  
Opere marittime  
Ing. Roberto de Rosa  
Sicurezza Cantieri  
Arch. Rossa Vartuli  
Opere civili  
Arch. Modestino Proto  
Arch. Luigi Vartuli  
Ingegneria Gestionale  
Ing. Valentina Vartuli

Consulenze specialistiche  
Studio di fattibilità  
Dot. Luca Lamagna  
Geologia e geotecnica  
Geol. Alessandro Aronzo  
Opere Idrauliche  
Ing. Giovanni Brutto  
Opere marittime  
Ing. Roberto de Rosa  
Studio di impatto acustico, Valutazione delle emissioni in atmosfera  
Ing. Carmine Sandoz  
Rapporto preliminare di sicurezza  
ICARO S.r.l.

GRUPPO ELETTROGENO

08 - PARTICOLARI COSTRUTTIVI

Nome FILE: P\_08\_PC\_15\_GRE\_R00

CODICE ELAB.: P|08|PC|15|GRE|R00

REV. DESCRIZIONE DATA REDATTO VERIFICATO APPROVATO

A		Febbraio 2021			
---	--	---------------	--	--	--

Scala: Progetto Definitivo 1:50