SEZIONE TIPO – ROTATORIA
Scala 1:100

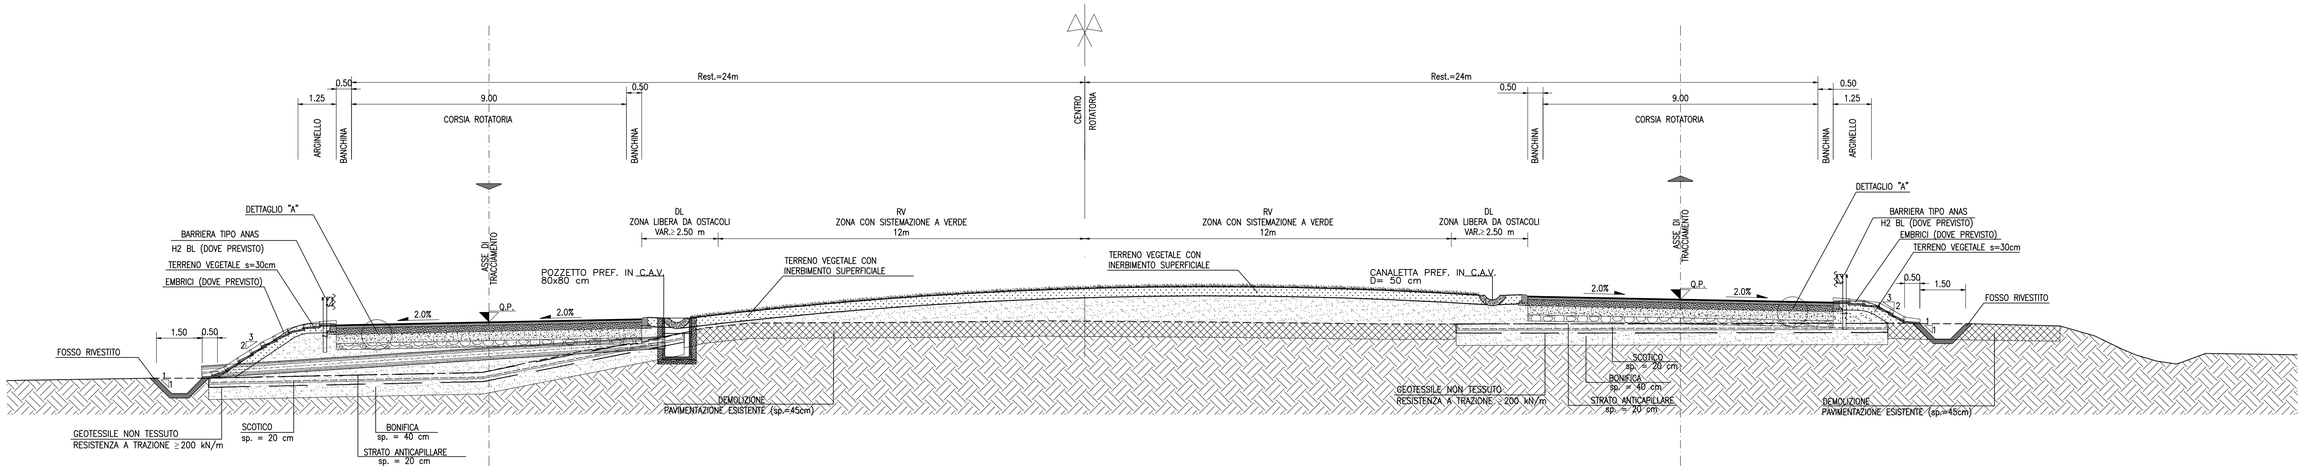

SEZIONE TIPO – RAMO 1
Scala 1:100

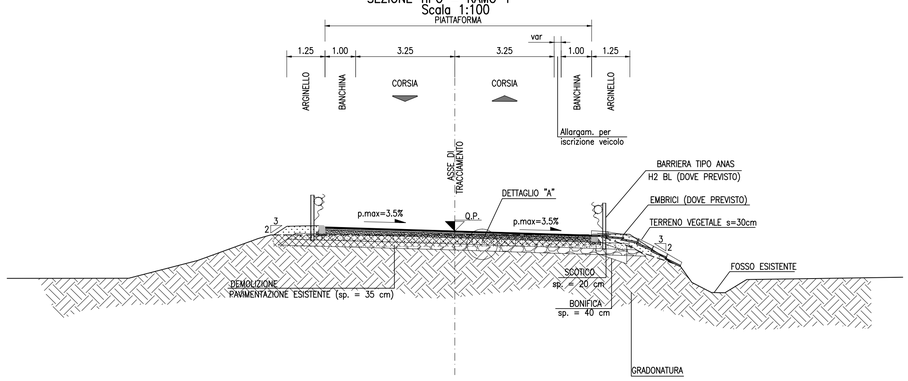

SEZIONE TIPO – RAMO 5
Scala 1:100

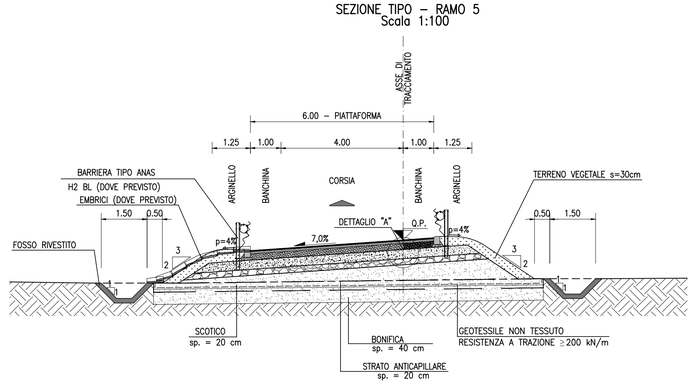

SEZIONE TIPO – RAMO 2 e RAMO 4
Scala 1:100

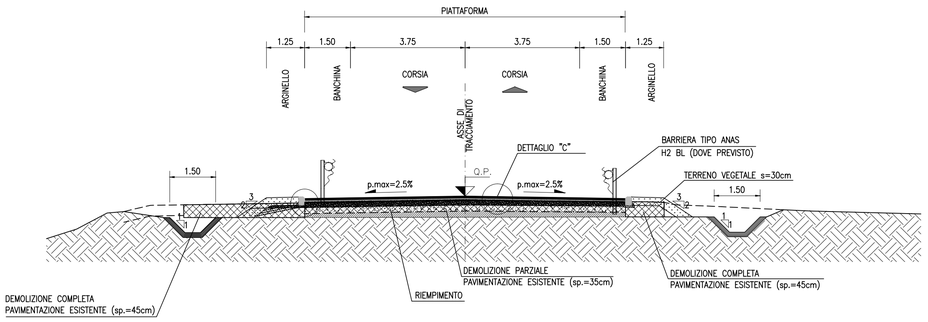

SEZIONE TIPO – RAMO 3
Scala 1:100

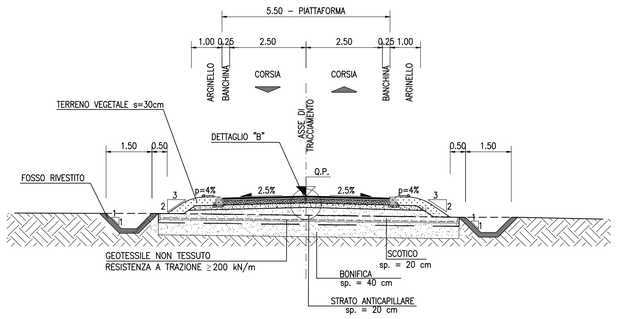

DETTAGLIO "A" PAVIMENTAZIONE
Scala 1:20

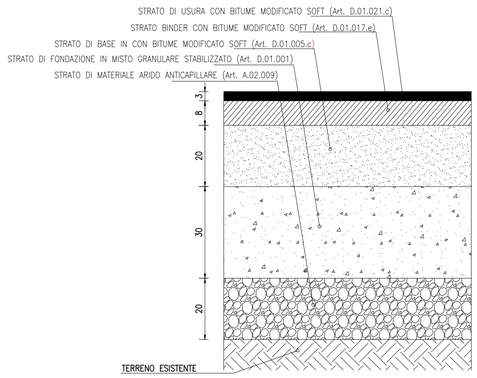

DETTAGLIO "B" PAVIMENTAZIONE
Scala 1:20

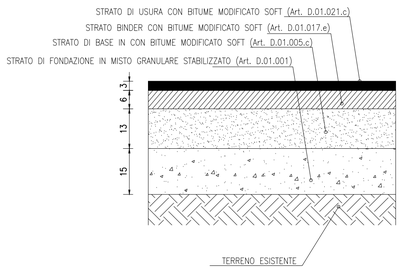

DETTAGLIO "C" PAVIMENTAZIONE
Scala 1:20

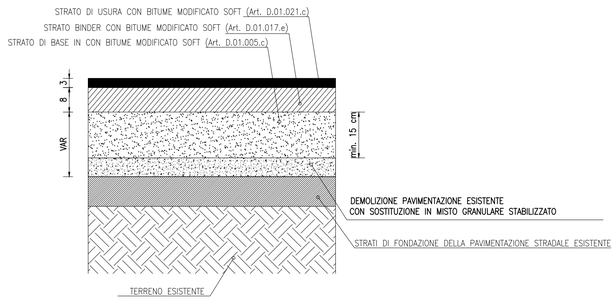

anas
GRUPPO FS ITALIANE

Struttura territoriale Veneto e Friuli Venezia Giulia

PROGETTO DEFINITIVO/PRE ESECUTIVO INTERSEZIONE A ROTATORIA TRA LA SS309 "Romea" al KM 100+200 e la SR 105 al KM 0+000

PROGETTO DEFINITIVO

PROGETTISTA
Ing. Giuseppe Militello
Signed by GIUSEPPE MILITELLO
on 20/05/2022 17:01:36 CEST

ASSISTENZA ALLA PROGETTAZIONE
FRANCHETTI
BRIDGE DIAGNOSTICS AND PREDICTIVE MAINTENANCE
DIRETTORE TECNICO:
Ing. Paolo Franchetti

VISTO: IL RESPONSABILE DEL PROCEDIMENTO
Ing. Umberto Vassallo
Visto Ing. Umberto Vassallo
il 24/05/2022 alle 21:14:11 CEST

COORDINATORE PER LA SICUREZZA IN FASE DI PROGETTAZIONE
Ing. Paolo Franchetti

SEZIONI TIPO E PARTICOLARI COSTRUTTIVI

CODICE PROGETTO/SIL/PDM	NOME FILE	REVISIONE	SCALA
CODICE LAVORO: VE18MS16314 8	CODICE ELAB.: P00PS00TRASTO1	A	VARIE

REV.	DESCRIZIONE	DATA	REDATTO	VERIFICATO	APPROVATO
A	EMISSIONE	28 Febbr. 2022	Ing. Giulia Rocchitelli	Ing. Francesco Zaccaro	Ing. Paolo Franchetti
B					
C					
D					