

# PLANIMETRIA AREE LOGISTICHE DI CANTIERE

Particolare 1 aree cantiere - Scala 1:1000



Particolare 2 aree cantiere - Scala 1:1000




Particolare 3 aree cantiere - Scala 1:1000



Particolare 4 aree cantiere - Scala 1:1000



## Planimetria aree logistiche di cantiere - Scala 1:3000

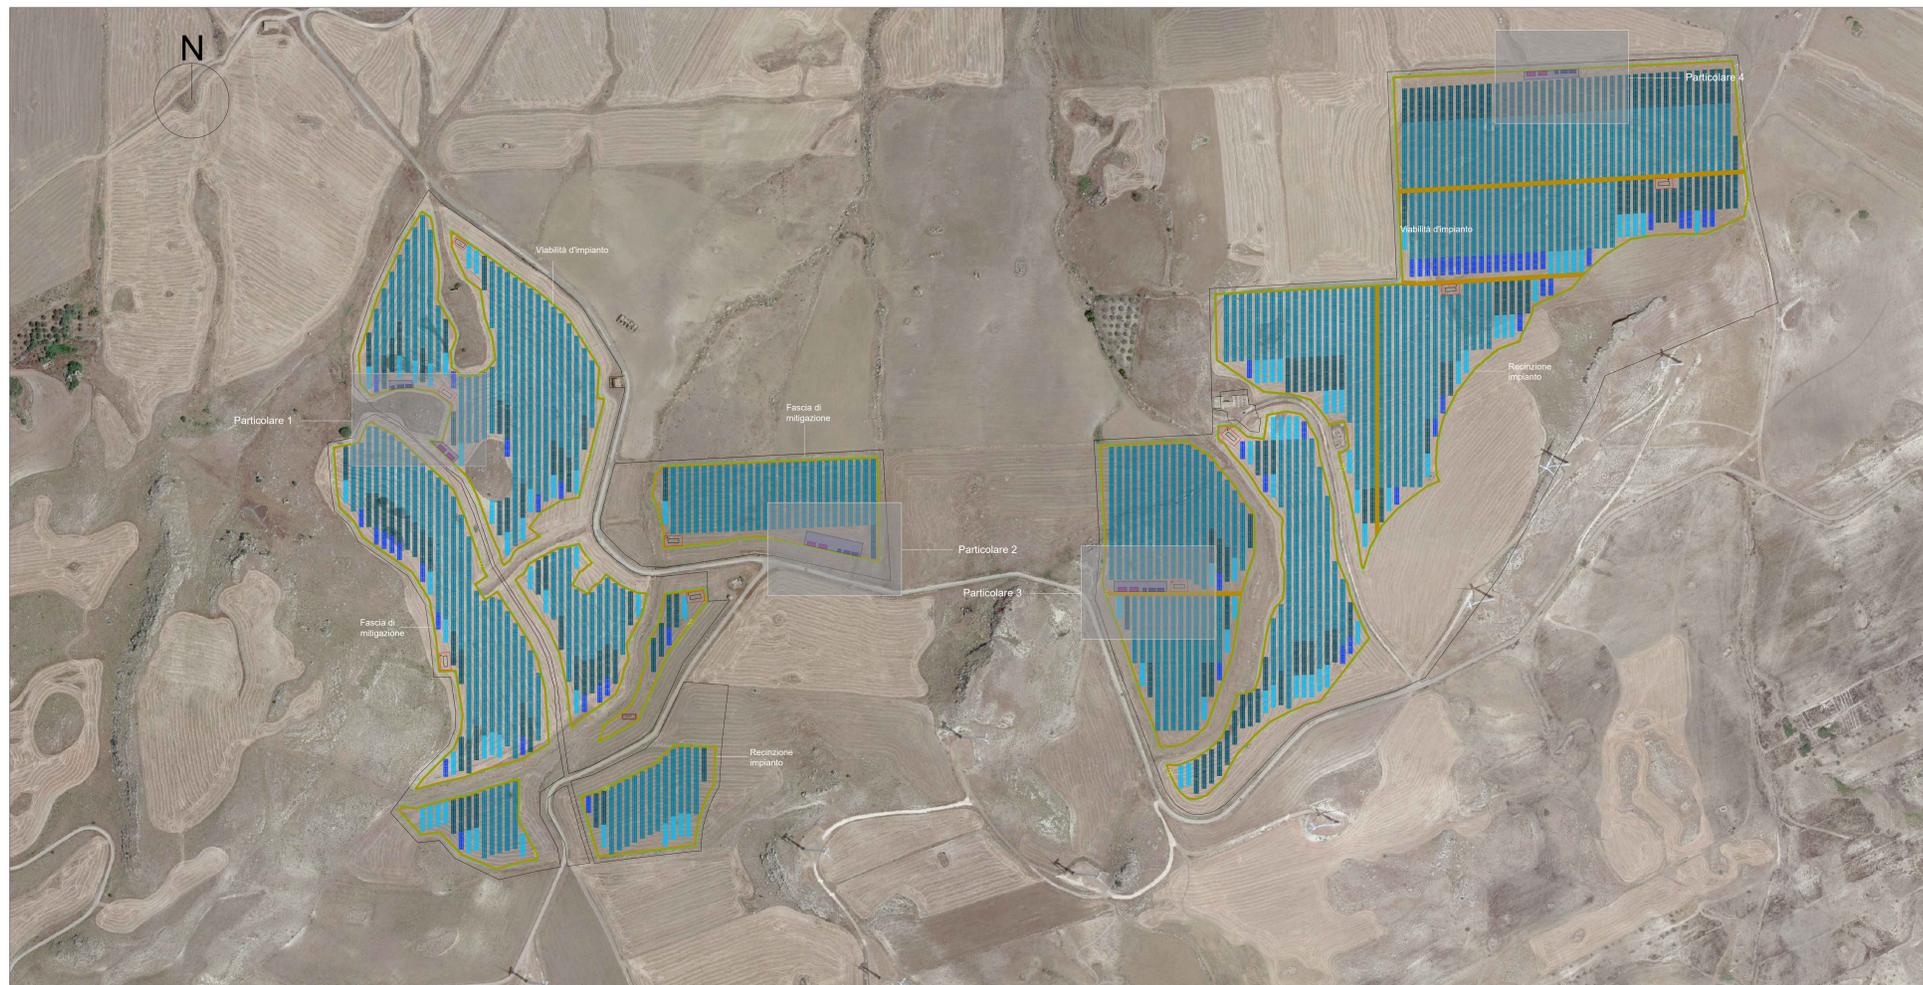

LEGENDA	
Simbolo	Descrizione
[Linea gialla]	Confine particellare impianto
[Linea verde]	Recinzione in rete metallica h=2.50
[Area blu]	Area cantiere
[Rettangolo grigio con linee verticali]	Inseguitori solari monoassiali
[Linea verde con linee interne]	Fascia di mitigazione
[Rettangolo rosso con linee interne]	Cabina di trasformazione BT/AT
[Rettangolo rosso con linee interne]	Cabina di consegna
[Rettangolo rosso con linee interne]	Cabina di monitoraggio
[Linea gialla spessa]	Viabilità in progetto

**REGIONE SICILIA**  
Provincia di Catania  
COMUNE DI MINEO

**Realizzazione di un Parco Agrivoltaico di potenza nominale pari a 37 MWp denominato "Mineo" sito nel Comune di Mineo**  
Località "Borgo Pietro Lupo"

OGGETTO: <b>PROGETTO DEFINITIVO</b>		MINEO-PDT07	
ELABORATO: <b>PLANIMETRIA AREE LOGISTICHE DI CANTIERE</b>		CODICE ELABORATO	
Data	Revisione	Descrizione	Elaborazione
Gennaio 2022	00	Emissione per procedura di VIA	Dott. C. Bertolo
		Verifica	Ing. E. Canterino
		Approvazione	Enerland Italia

**TEAM/PROGETTAZIONE:**  
Ing. Emanuele CANTERINO  
Dott. Claudio BERTOLO  
Dott. Agr. Patrizia VASTA  
Ing. Annalisa VIGLIANI  
Dott. Nicola PISCO

**GRUPPO DI LAVORO:**  
Arch. Simona IRI  
Dott. Agnese Elena Maria CARACI  
Ing. Giovanni VELLA  
Dott. Andrea DI GIACOMO  
Dott. Emanuele PISICIA

PROGETTAZIONE: **Enerland Italia**

COORDINATORE DELLA PROGETTAZIONE:  
Ing. Emanuele CANTERINO

**IMPIANTO AGRIVOLTAICO MINEO**

PROGETTO: **E-PRIMA**

PROponente: **Energia Pulita Italiana 2 s.r.l.**

SEDE LEGALE: Via del Rimorso 3, 41012, Soragna (BO)

REFERENTE: **Diego Gonzalez Caceres**

DATA: 21/01/2022

SCALA: **Varie**

FORMATO: **A0**