CABINA DI CONSEGNA - SCALA 1:50

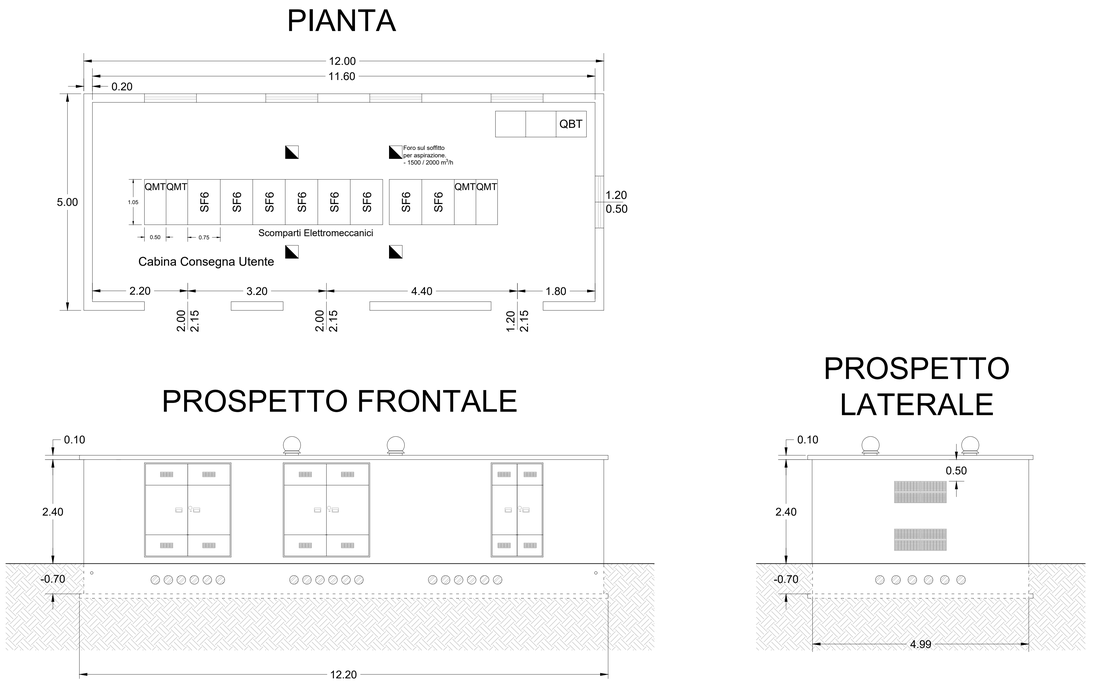

CABINA DI SOTTOCAMPO - SCALA 1:50

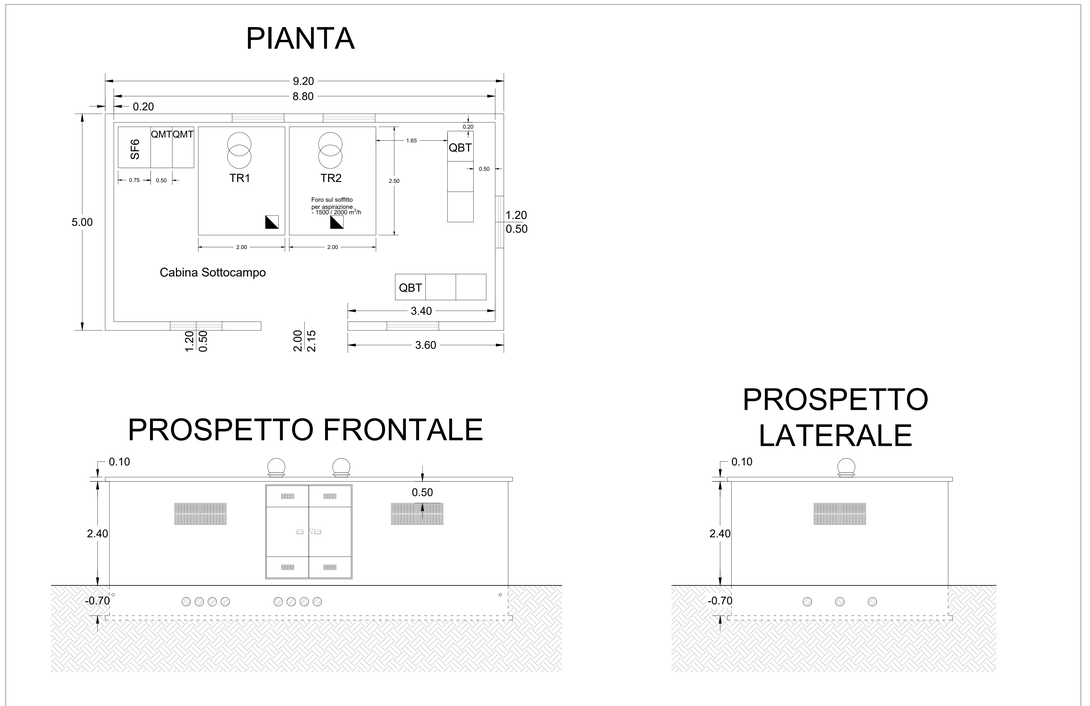

CABINA DI MONITORAGGIO - SCALA 1:50

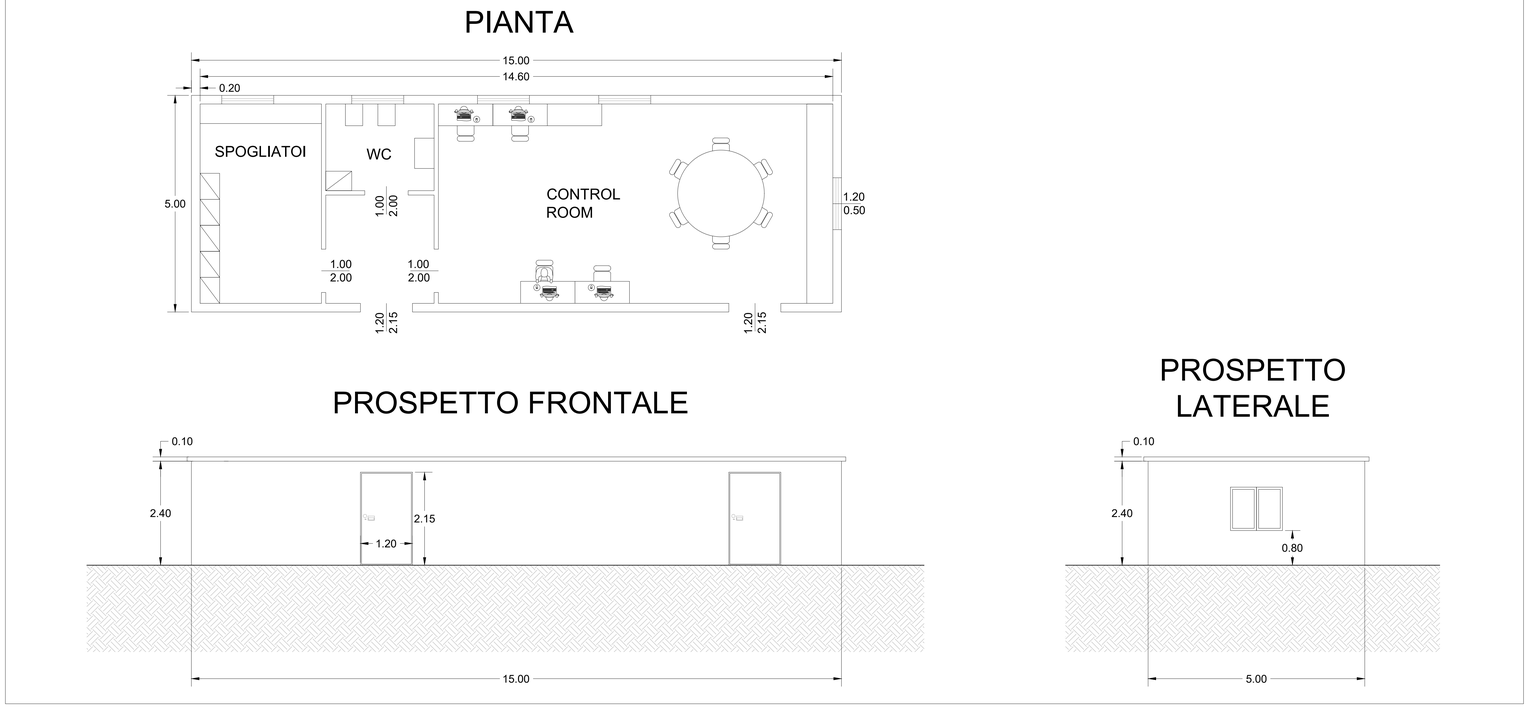

REGIONE SICILIA
Provincia di Catania
COMUNE DI MINEO

Realizzazione di un Parco Agrivoltaico di potenza nominale pari a 37 MWp denominato "MINEO" sito nel Comune di Mineo

Località "Borgo Pietro Lupo"

OGGETTO: PROGETTO DEFINITIVO
ELABORATO: **OPERE ARCHITETTONICHE CABINE ELETTRICHE**
CODICE ELABORATO: **MINEO-PDT13**

Data	Revisione	Descrizione	Elaborazione	Verifica	Approvazione
Gennaio 2022	00	Emissione per procedura di VIA	Ing. A. Palmisano	Ing. E. Canterino	Enerland Italia

TEAM PROGETTAZIONE:
Ing. Emanuele CANTERINO
Dott. Claudio BERTOLLO
Dott. Agr. Patrick VASTA
Ing. Annamaria PALMISANO
Dott. Nausica RUSSO

PROGETTO: IMPIANTO AGRIVOLTAICO **MINEO**

GRUPPO DI LAVORO:
Arch. Rosella APA
Biol. Agnese Elena Maria CARDACI
Agr. Enrico MELLIA
Archeol. Alberto D'AGATA
Geol. Francesco PETRALIA

E-PRIMA

PROPONENTE: **Energia Pulita Italiana 2 s.r.l.**
SEDE LEGALE: Via del Rondone, 3 40122 - Bologna (BO)
REFERENTE: **Diego Gonzalez Caceres**
DATA: **14/01/2022**

PROGETTAZIONE: **Enerland Italia**

COORDINATORE DELLA PROGETTAZIONE: **Ing. Emanuele CANTERINO**
FIRMA: EMANUELE CANTERINO 14.02.2022 14:25:10 GMT+01:00
SCALA: **1:50**
FORMATO: **A0**