


- Area di progetto
- Area di impianto
- Cavidotto
- SE Terna
- Area cabina di consegna finale
- Ambiti regionali
- Limiti comunali
- PL19 - Aree del bacino del Gornalunga
- PL21 - Area della pianura dei fiumi Simeto, Dittaino e Gornalunga
- PL23 - Area di Monte Frasca e dei bacini dei fiumi Margherito e Pietrarossa
- PL24- Area alluvionale del fiume Caltagirone o Margi
- PL28- Area dei rilievi di C.da Montagna

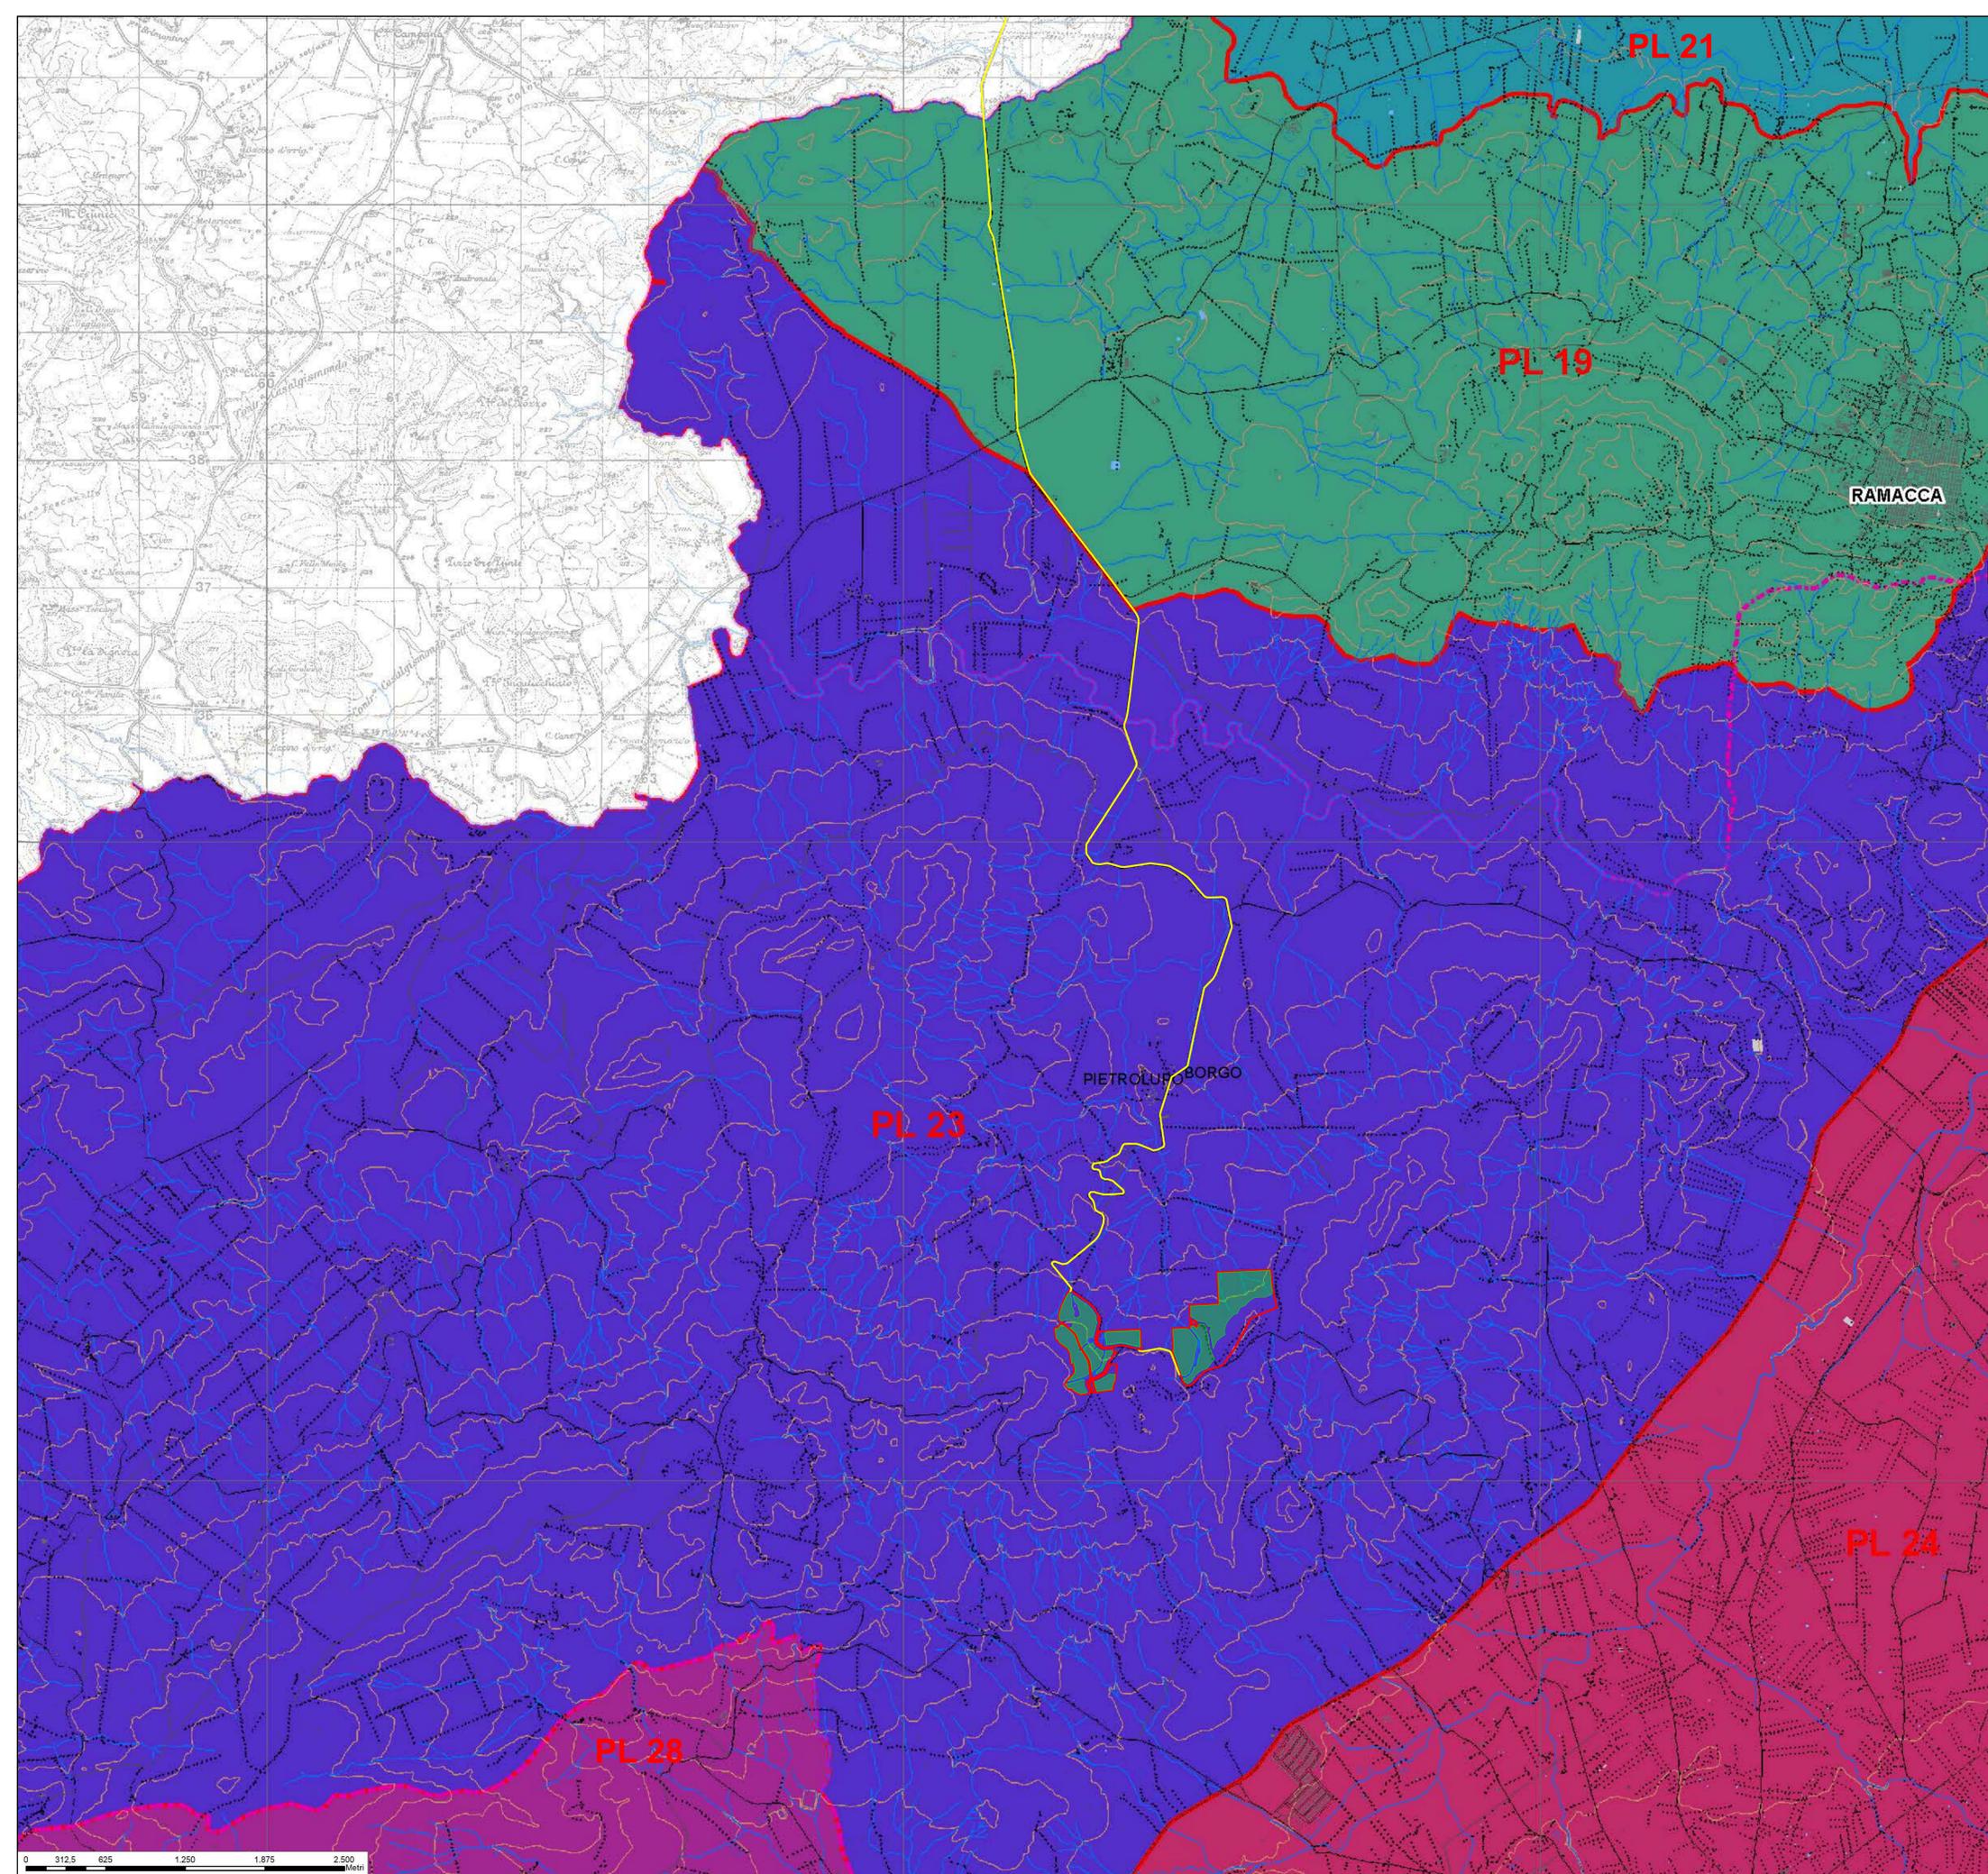

**REGIONE SICILIA**

Provincia di Catania  
COMUNE DI MINEO

**Realizzazione di un Parco Agrivoltaico  
di potenza nominale pari a 37MWp  
denominato "Mineo"  
sito nel Comune di Mineo  
Località "Borgo Pietro Lupu"**


OGGETTO	STUDIO DI IMPATTO AMBIENTALE	MINEO-IAT05
ELABORATO	PAESAGGI LOCALI	CODICE ELABORATO

Data	Revisione	Descrizione	Elaborazione	Verifica	Approvazione
Gennaio 2022	00	Emissione per procedura di VIA	Arch.R.Apa	Dott. Agr. Patrick Vasta	Enerland Italia

<p><small>TEAM PROGETTAZIONE:</small>  <b>Ing. Emanuele CANTERINO</b>                  Dott. Claudio BERTOLLO                  Dott. Agr. Patrick VASTA                  Ing. Annamaria PALMISANO                  Dott. Nausica RUSSO</p>		<p><small>PROGETTO:</small>  <b>IMPIANTO AGRIVOLTAICO                  MINEO</b></p>
<p><small>GRUPPO DI LAVORO:</small>                  Arch. Rosella APA                  Biol. Agnese Elena Maria CARDACI                  Agr. Enrico MELLIA                  Archeol. Alberto D'AGATA                  Geol. Francesco PETRALIA</p>		<p><small>PROPRONTE:</small>                  Energlia Pulita Italiana 2 s.r.l.</p> <p><small>REFERENTE:</small>                  Diego Gonzalez Caceres</p>
<p><small>PROGETTAZIONE:</small>                  Enerland Italia</p>	<p><small>COORDINATORE DELLA PROGETTAZIONE:</small>                  Dott. Agr. Patrick VASTA</p>	<p><small>REFERENTE:</small>                  Energlia Pulita Italiana 2 s.r.l.</p> <p><small>DATA:</small>                  12/01/2022</p> <p><small>SCALA:</small>                  1:25.000</p> <p><small>FORMATO:</small>                  A1</p>



- Area di progetto
- Area di impianto
- Cavidotto
- SE Tema
- Area cabina di consegna finale
- Ambiti regionali
- Limiti comunali
- PL19 - Aree del bacino del Gornalunga
- PL20 - Aree del Vallone della Lavina e del Monte Iudica
- PL21 - Area della pianura dei fiumi Simeto, Dittaino e Gornalunga
- PL23 - Area di Monte Frasca e dei bacini dei fiumi Margherito e Pietrarossa

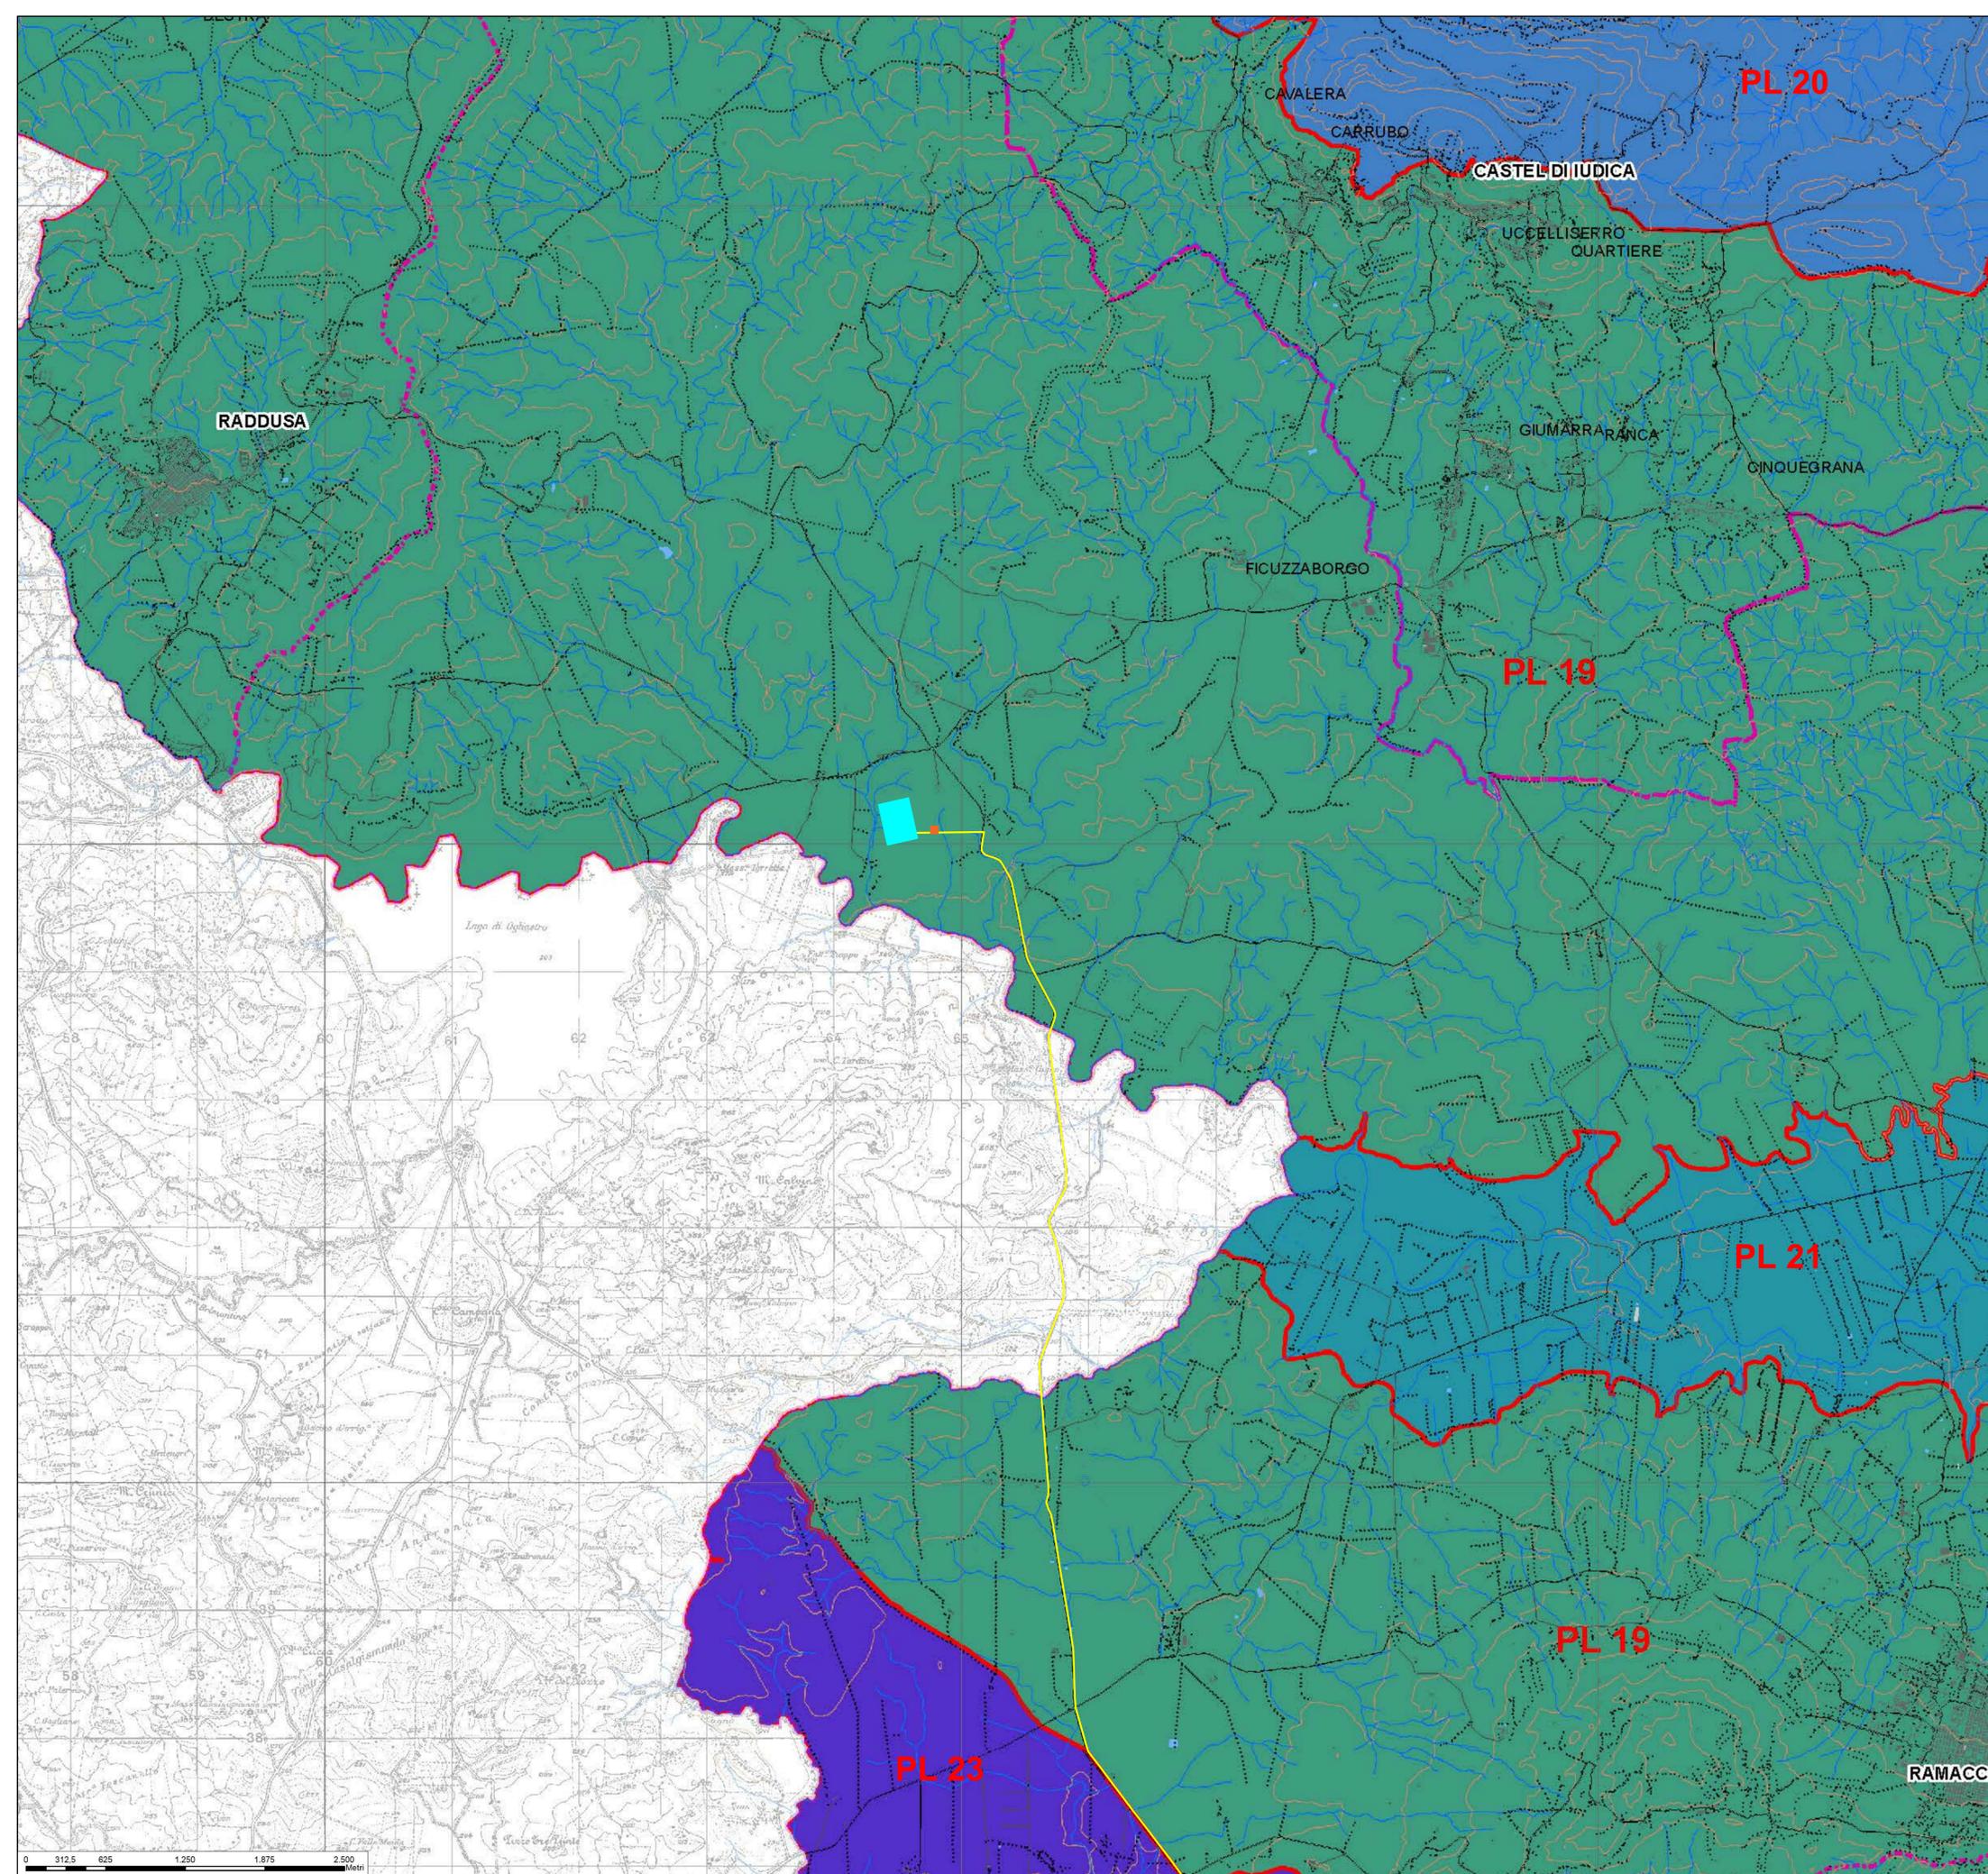

**REGIONE SICILIA**

Provincia di Catania  
COMUNE DI MINEO

**Realizzazione di un Parco Agrivoltaico  
di potenza nominale pari a 37MWp  
denominato "Mineo"  
sito nel Comune di Mineo  
Località "Borgo Pietro Lupu"**

OGGETTO	STUDIO DI IMPATTO AMBIENTALE	MINEO-IAT05
ELABORATO	PAESAGGI LOCALI	CODICE ELABORATO

Data	Revisione	Descrizione	Elaborazione	Verifica	Approvazione
Gennaio 2022	00	Emissione per procedura di VIA	Arch.R.Apa	Dott. Agr. Patrick Vasta	Enerland Italia

<p>TEAM PROGETTAZIONE:</p> <p>Ing. Emanuele CANTERINO Dott. Claudio BERTOLLO Dott. Agr. Patrick VASTA Ing. Annamaria PALMISANO Dott. Nausica RUSSO</p>		<p>PROGETTO:</p> <p><b>IMPIANTO AGRIVOLTAICO MINEO</b></p>
<p>GRUPPO DI LAVORO:</p> <p>Arch. Rosella APA Dott. Agnese Elena Maria CARDACI Agr. Enrico MELLIA Archeol. Alberto D'AGATA Geol. Francesco PETRALIA</p>		<p>PROPRIORE:</p> <p>Energia Pulita Italiana 2 s.r.l.</p>
<p>PROGETTAZIONE:</p> <p><b>Enerland Italia</b></p>	<p>REFERENTE:</p> <p>Diego Gonzalez Caceres</p>	<p>DATA:</p> <p>12/01/2022</p>
<p>COORDINATORE DELLA PROGETTAZIONE:</p> <p>Dott. Agr. Patrick VASTA</p>	<p>FIRMA:</p>	<p>SCALA:</p> <p>1:25.000</p> <p>FORMATO:</p> <p>A1</p>

