


- ▭ Area di progetto
- ▭ Area di impianto
- Cavidotto
- ▭ SE Terna
- ▭ Area cabina di consegna finale
- ▭ Ambiti regionali
- ▭ Limiti comunali
- ▭ Territori contenerni ai laghi per una fascia di metri 100 vincolati ai sensi dell'Art. 15 della L.R. 78/76
- ▭ Siti di Interesse Comunitario (SIC)
- ▭ Vincolo idrogeologico

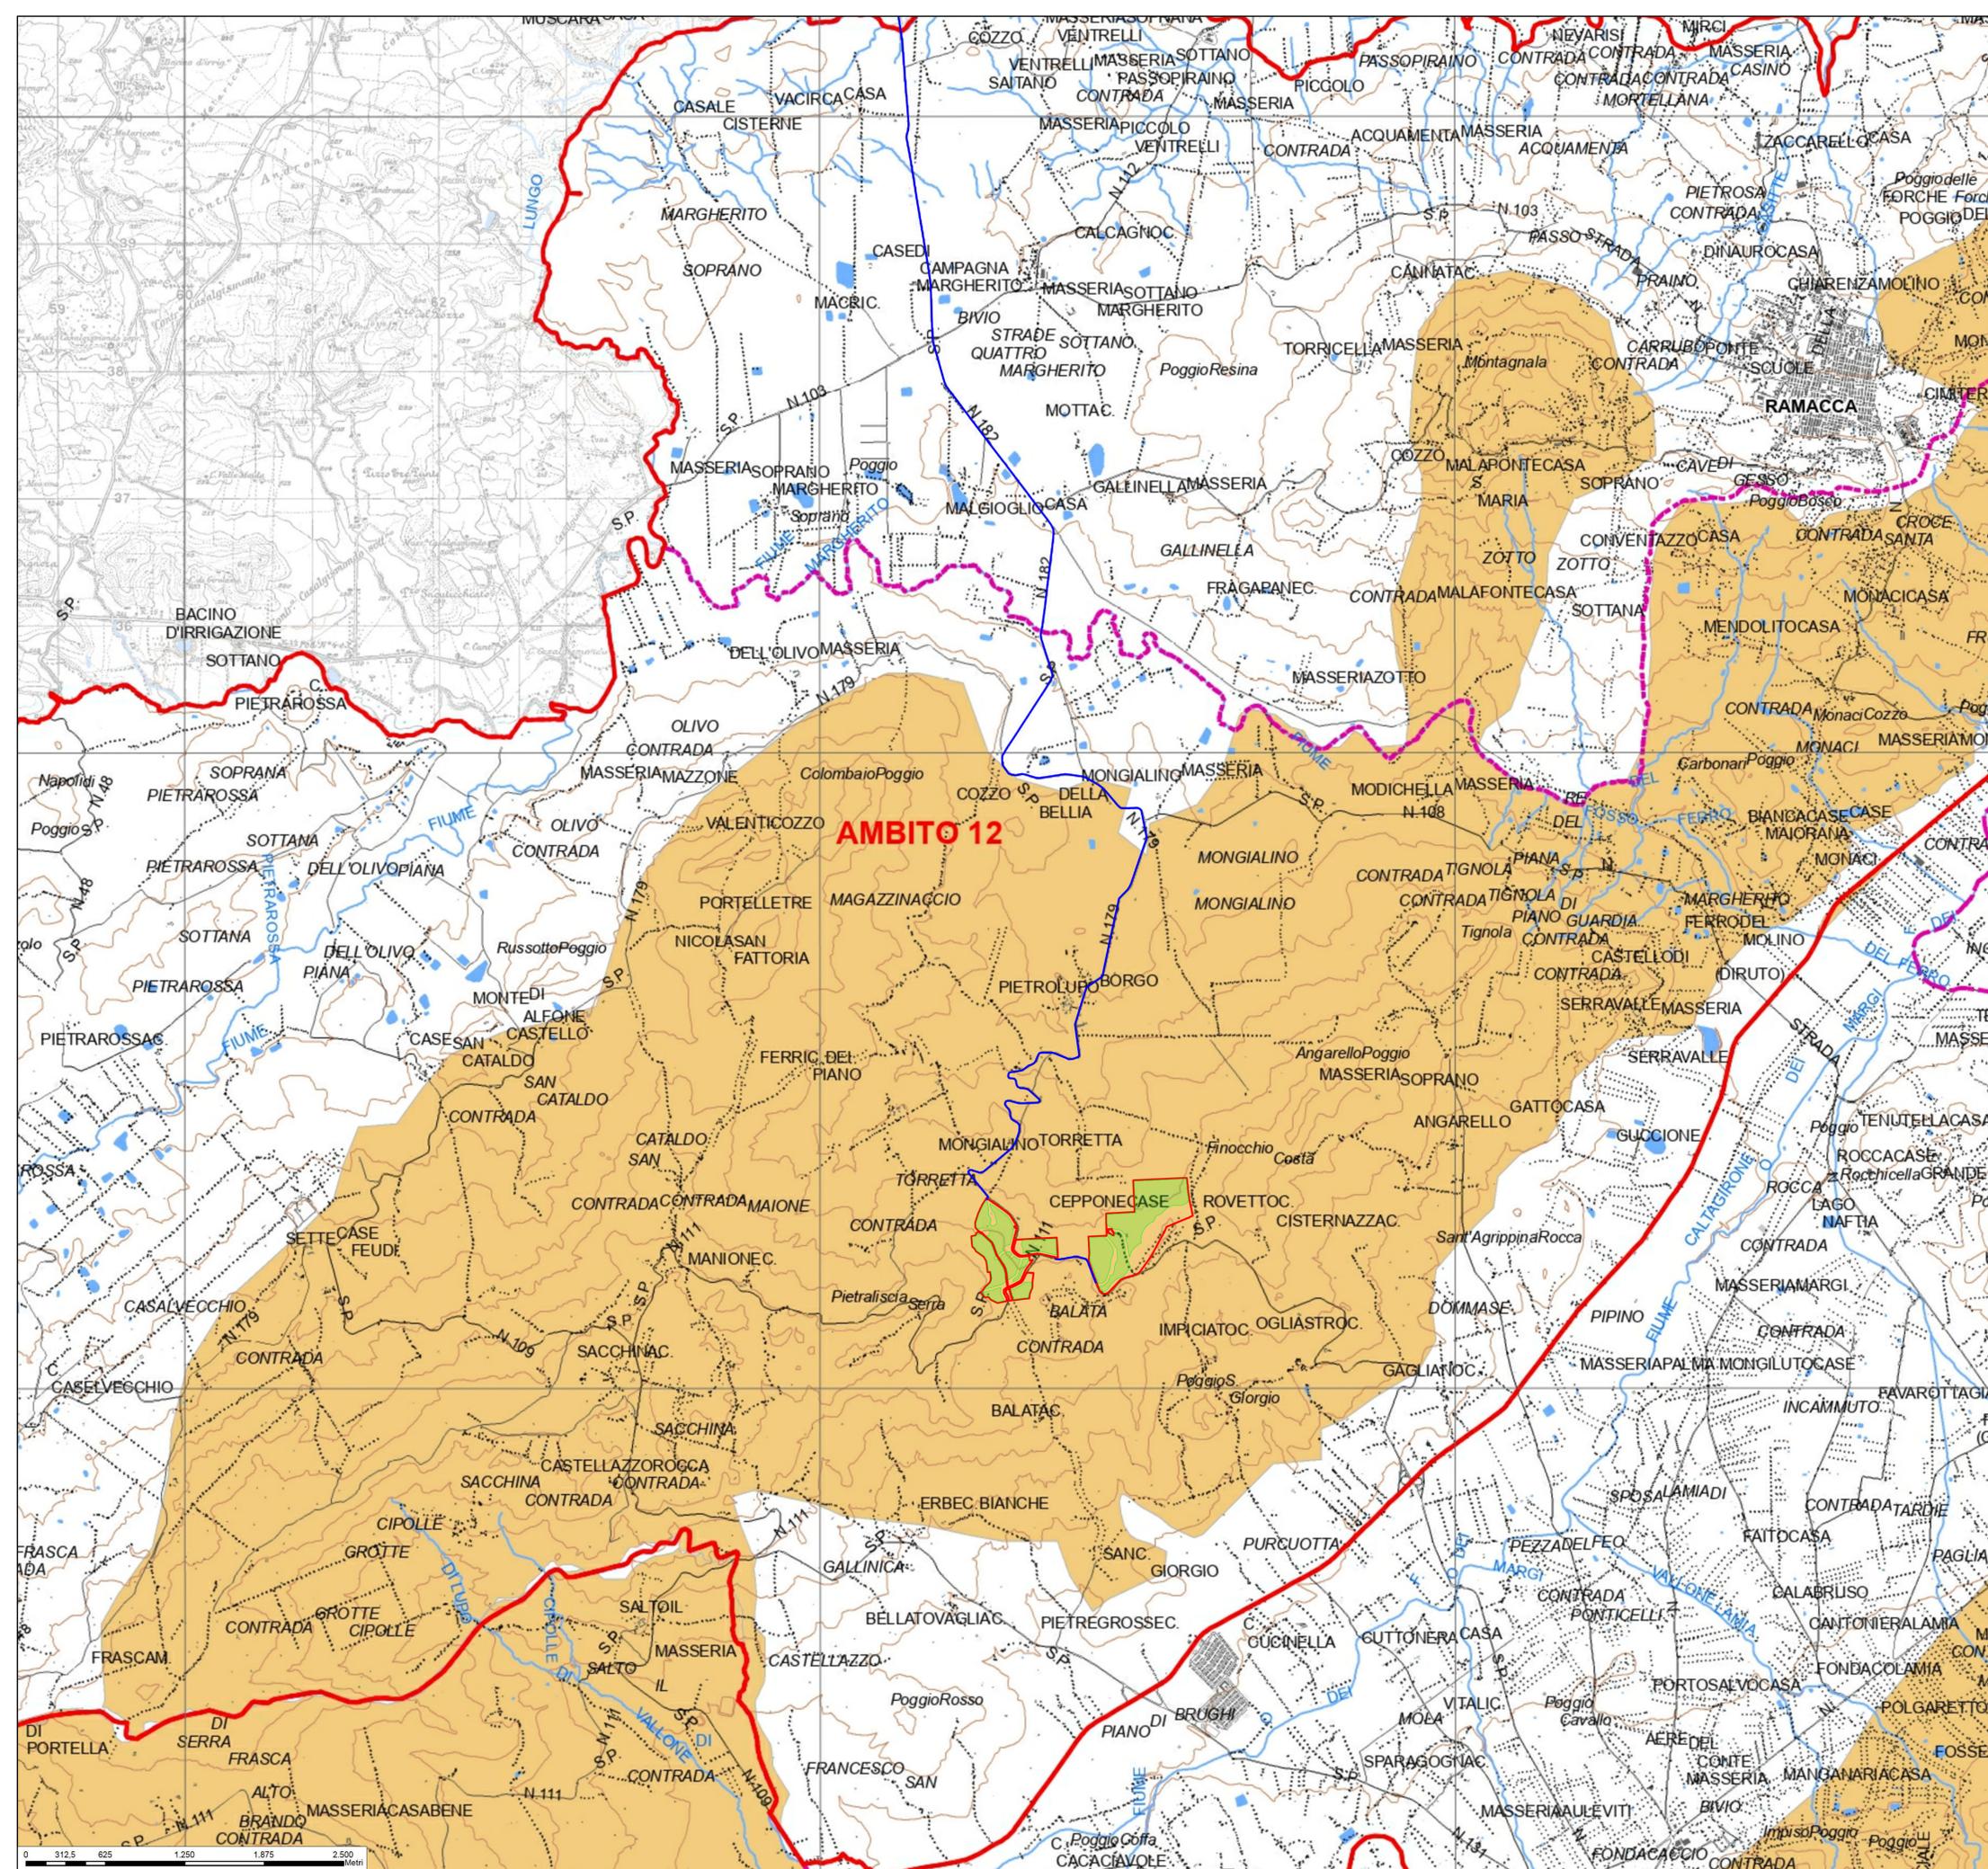


AMBITO 12


REGIONE SICILIA

Provincia di Catania
COMUNE DI MINEO

**Realizzazione di un Parco Agrivoltaico
di potenza nominale pari a 37MWp
denominato "Mineo"
sito nel Comune di Mineo
Località "Borgo Pietro Lupu"**

OGGETTO		STUDIO DI IMPATTO AMBIENTALE		MINEO-IAT08	
ELABORATO		CARTA ISTITUZIONALE DEI VINCOLI TERRITORIALI		CODICE ELABORATO	
Data	Revisione	Descrizione	Elaborazione	Verifica	Approvazione
Gennaio 2022	00	Emissione per procedura di VIA	Arch.R.Apa	Dot. Agr. Patrick Vasta	Enerland Italia
TEAM PROGETTAZIONE:					
Ing. Emanuele CANTERINO Dot. Claudio BERTOLLO Dot. Agr. Patrick VASTA Ing. Annamaria PALMISANO Dot. Nausica RUSSO			PROGETTO: IMPIANTO AGRIVOLTAICO MINEO		
GRUPPO DI LAVORO: Arch. Rosella APA Biol. Agnese Elena Maria CARDAGLI Agr. Enrico MELLIA Arch. Alberto D'AGATA Geol. Francesco PETRALIA					
PROGETTAZIONE:		Enerland Italia			
COORDINATORE DELLA PROGETTAZIONE:		FIRMA:			
Dot. Agr. Patrick VASTA		REFERENTE: ENERLAND ITALIA S.p.A. Via del Rondone, 3 40122 - Bologna (BO)			
DATA:		12/01/2022			
SCALA:		1:25.000			
FORMATO:		A1			

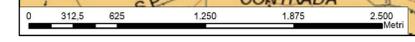

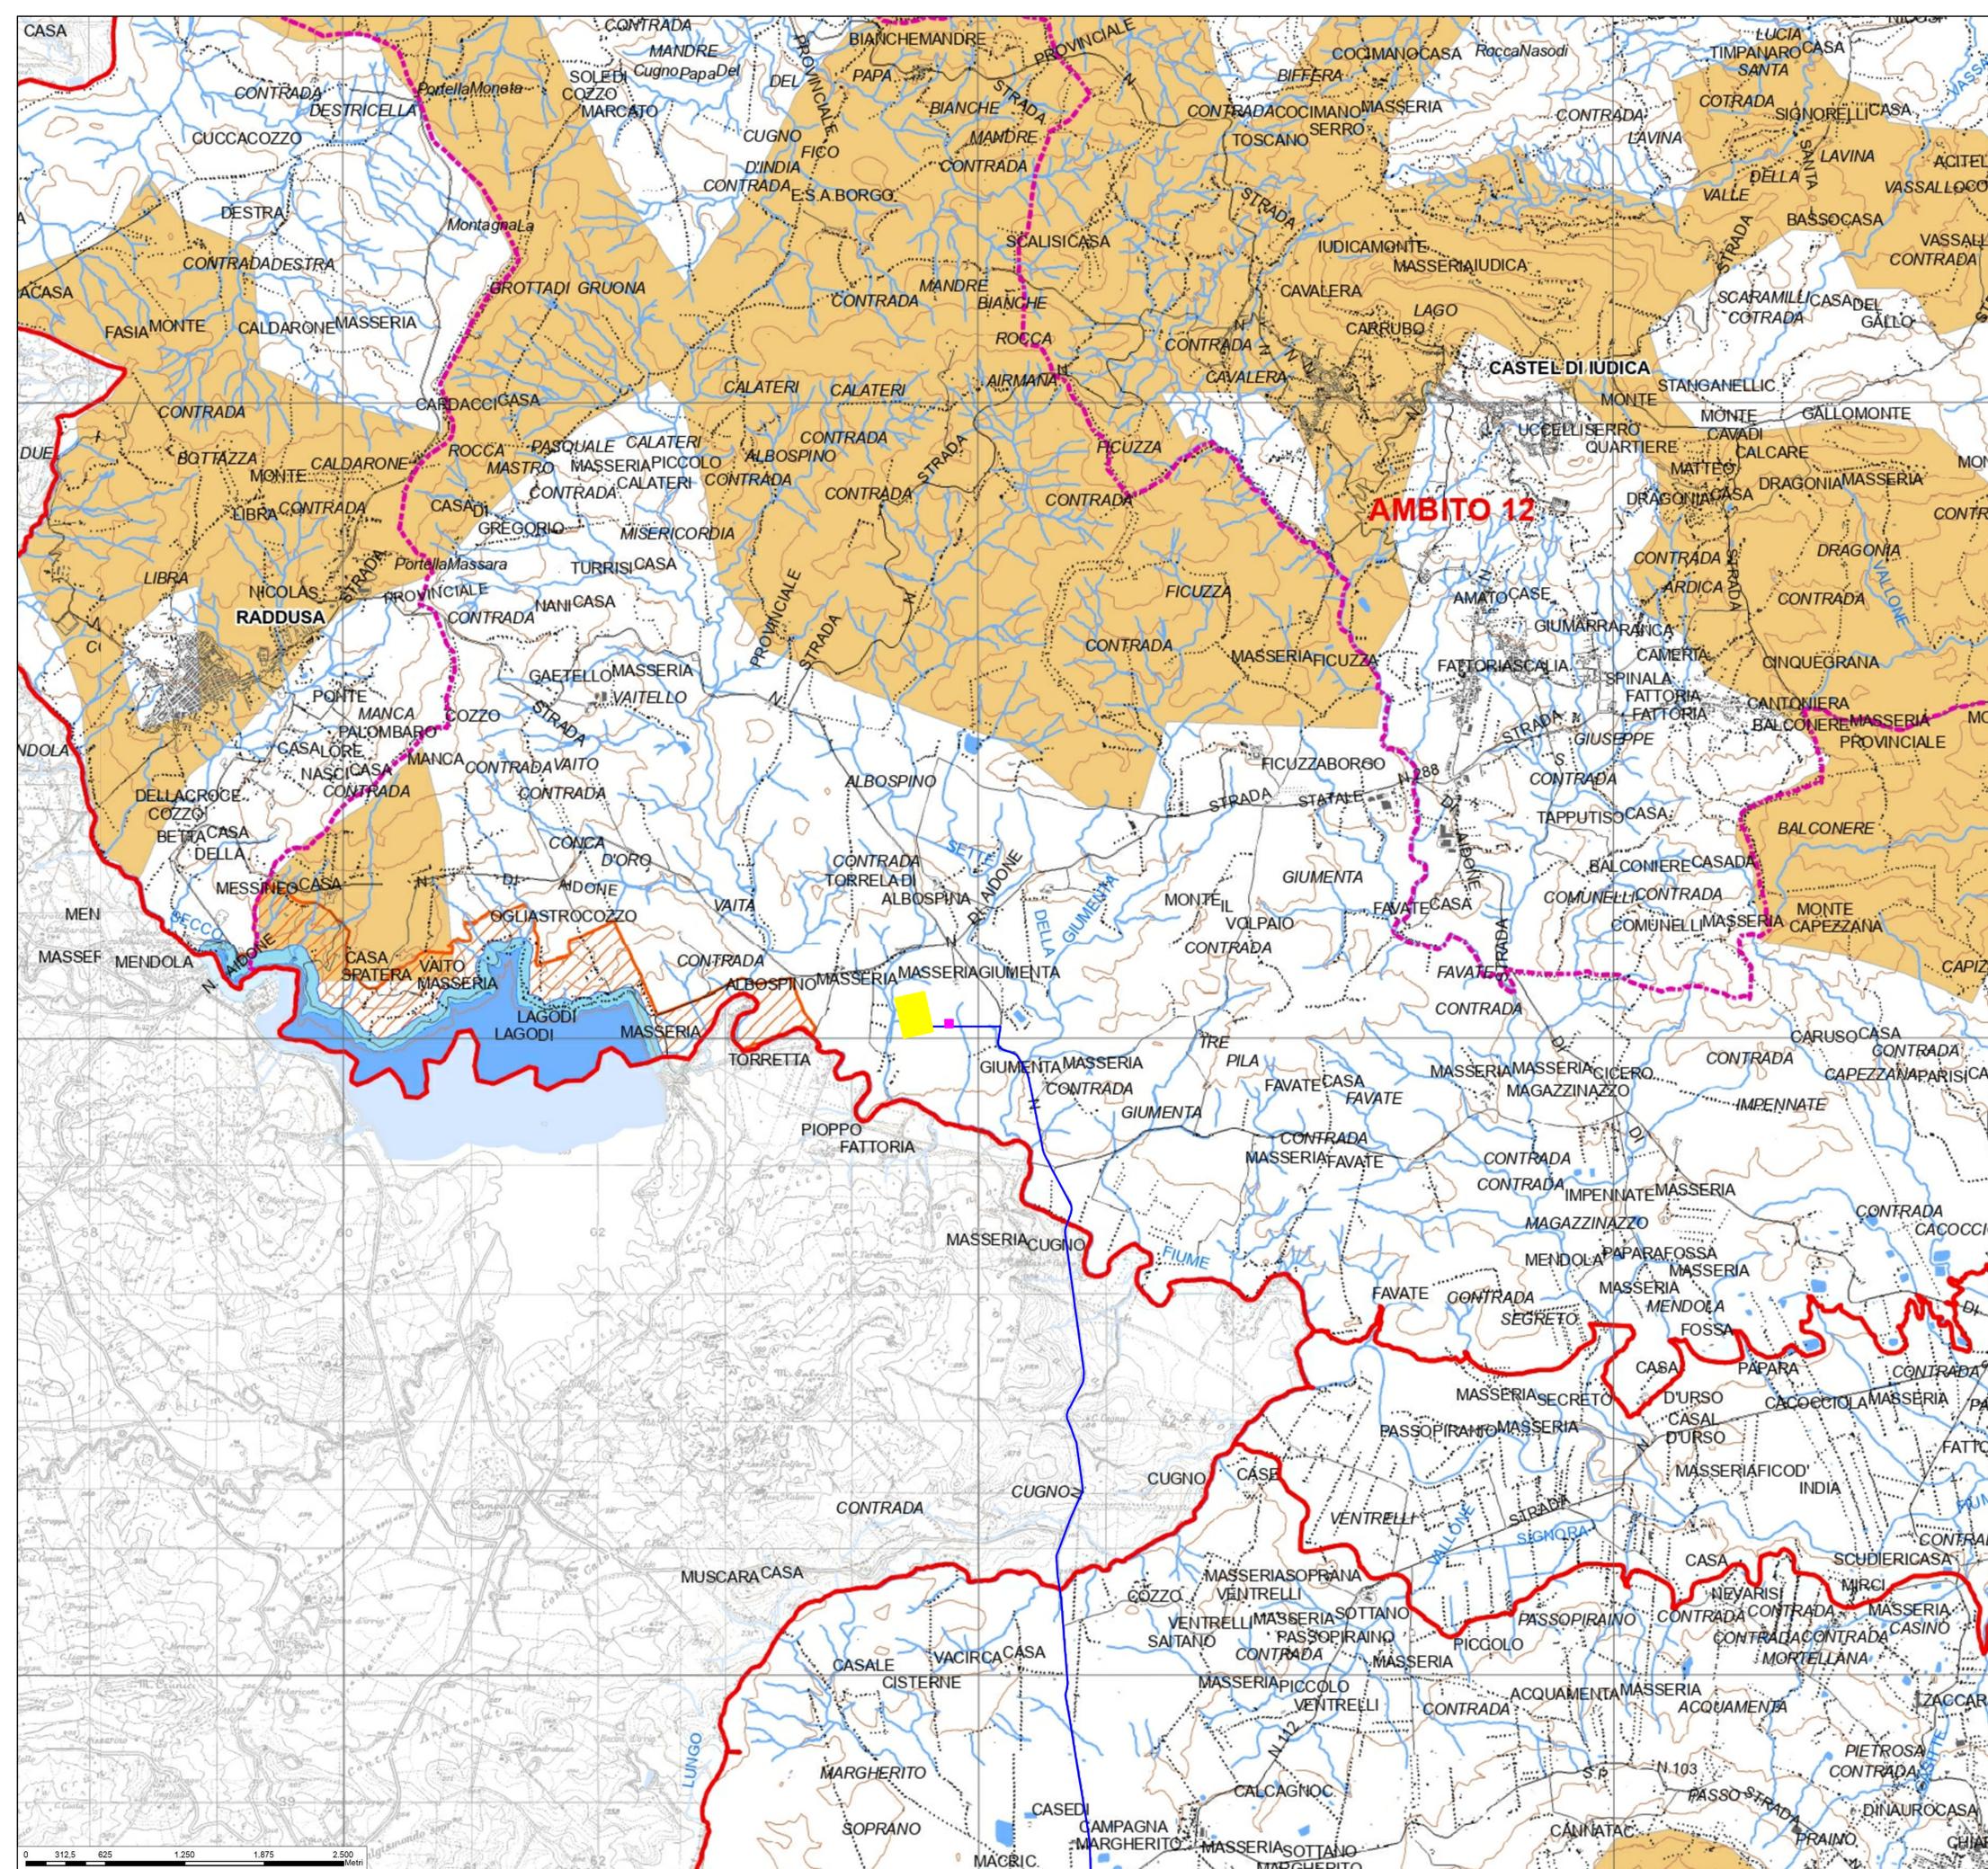

Legenda

- Area di progetto
- Area di impianto
- Cavidotto
- SE Terna
- Area cabina di consegna finale
- Ambiti regionali
- Limiti comunali
- Territori contigui ai laghi per una fascia di metri 100 vincolati ai sensi dell'Art. 15 della L.R. 78/76
- Siti di Interesse Comunitario (SIC)
- Vincolo idrogeologico

REGIONE SICILIA
 Provincia di Catania
 COMUNE DI MINEO

**Realizzazione di un Parco Agrivoltaico
 di potenza nominale pari a 37MWp
 denominato "Mineo"
 sito nel Comune di Mineo
 Località "Borgo Pietro Lupu"**

OGGETTO	STUDIO DI IMPATTO AMBIENTALE	MINEO-IAT08
ELABORATO	CARTA ISTITUZIONALE DEI VINCOLI TERRITORIALI	CODICE ELABORATO

Data	Revisione	Descrizione	Elaborazione	Verifica	Approvazione
Gennaio 2022	00	Emissione per procedura di VIA	Arch.R.Apa	Dot. Agr. Patrick Vasta	Enerland Italia

<p>TEAM PROGETTAZIONE: Ing. Emanuele CANTERINO Dott. Claudio BERTOLLO Dott. Agr. Patrick VASTA Ing. Annamaria PALMISANO Dott. Nausica RUSSO</p>		<p>PROGETTO: IMPIANTO AGRIVOLTAICO MINEO</p>
<p>GRUPPO DI LAVORO: Arch. Rosella APA Biol. Agnese Elena Maria CARDACI Agr. Enrico MELLIA Archeol. Alberto D'AGATA Geol. Francesco PETRALIA</p>		<p>PROPRONTE: Enerpia Pulita Italiana 2 s.r.l.</p> <p>REFERENTE: Diego Gonzalez Caceres</p>
<p>PROGETTAZIONE: Enerland Italia</p>		<p>PROPRONTE: Enerpia Pulita Italiana 2 s.r.l.</p> <p>REFERENTE: Diego Gonzalez Caceres</p>
<p>COORDINATORE DELLA PROGETTAZIONE: Dott. Agr. Patrick VASTA</p>		<p>PROPRONTE: Enerpia Pulita Italiana 2 s.r.l.</p> <p>REFERENTE: Diego Gonzalez Caceres</p>

