DETTAGLIO "B"
SCALA - 1:5000

Stazione di smistamento
150kV "Valle"

S.S.U.

QUADRO DI UNIONE
SCALA - 1:50.000

1

2

DETTAGLIO "A"

CERIGNOLA

ASCOLI SATRIANO

562770

574430

4561590

4555810

DETTAGLIO "A"

ASCOLI SATRIANO

CERIGNOLA

0 m 200 m 1000 m 2000 m 4000 m

100 m 500 m

Nota: in legenda sono riportate solo le componenti delle "delle aree non idonee FER – R.R. 24/2010" ricadenti nell'area di inquadramento

FONTE: https://www.sit.puglia.it/

Sistema di Riferimento: UTM-WGS84, FUSO 33N

LEGENDA

- AREA DI PROGETTO
- CABINA GENERALE MT
- SOTTOSTAZIONE UTENTE (S.S.U.)
- STAZIONE DI SMISTAMENTO 150KV "VALLE"
- CAVIDOTTO INTERRATO AT
- CAVIDOTTO INTERRATO SU TRATTO ASFALTATO
- CAVIDOTTO INTERRATO SU TRATTO STERRATO
- CAVIDOTTO INTERRATO - T.O.C.
- LIMITI COMUNALI

AREE NON IDONEE

- AREE PROTETTE NAZIONALI-REGIONALI

ZONE SIC E ZONE ZPS

- ZONE SIC

ALTRE AREE

SISTEMA DI NATURALITÀ

- SECONDARIA

CONNESSIONI

- FLUVIALI - RESIDUALI
- Beni culturali con buffer 100 m (parte II D.lgs. 42/2004)

AREE TUTELATE PER LEGGE (Art.142 D.lgs. 42/2004)

- TERRITORI CON TERMINI AI LAGHI FINO A 300 M
- FIUMI TORRENTI E CORSI D'ACQUA FINO A 150 M
- BOSCHI CON BUFFER DI 100M
- ZONE ARCHEOLOGICHE CON BUFFER DI 100M
- TRATTURI CON BUFFER DI 100M

P.U.T.T./p

- ATE - B
- SEGNALAZIONE CARTA DEI BENI CON BUFFER DI 100 M
- VERSANTI

DETTAGLIO "A"
SCALA - 1:500

194.4
CABINA GENERALE MT

REV. N. / Rev.	DATA / Date	DESCRIZIONE / Description	PREPARATO / Prepared	APPROVATO / Approved
00	14/09/2021	EMISSIONE DEL DOCUMENTO	C.CAPITANIO	C.LOCORRIERE

DIRETTORE TECNICO / Technical Director: ING. FEDERICA SPECCHIA

TIMBRO E FIRMA DIRETTORE TECNICO / Technical Director Stamp and Signature

NOME D'ARCHIVIO / FILE NAME: SCS.DES.D.GEN.ITA.P.1308.023.00

DATA / Date: 14/09/2021

FORMATO DEL DISEGNO / Drawing Format: A1

SCALA DEL DISEGNO / Drawing scale: 1:20.000

NUMERO FOGLIO DEL DISEGNO / Drawing sheet: 1/2

SOGGETTO PROPONENTE / Proponent
LIMES 23 S.R.L.
Sede Legale:
Via Alessandro Manzoni, 41
20121 - MILANO (MI)

PROGETTISTA / Technical Advisor

PROGETTO / Project
IMPIANTO FOTOVOLTAICO "FV CERIGNOLA" DELLA POTENZA NOMINALE 50,534 MWp E RELATIVE OPERE DI CONNESSIONE COMPLESSIVE ANCHE DEGLI ADEGUAMENTI ALLA RETE TERNA di seguito sinteticamente elencati: collegamento RTN in cavo a 150 kV tra la SE "Valle" e la SE RTN a 380/150 Kv, denominata "Delicето"; collegamento RTN a 150 kV tra la SE "Valle" e il futuro ampliamento della SE RTN a 380/150 kV, denominata "Melfi"

SCOPO DOCUMENTO / Utilization Scope: ITER AUTORIZZATIVO

TITOLO / Title: INDIVIDUAZIONE AREA DI PROGETTO RISPETTO ALLE AREE NON IDONEE FER – R.R. 24/2010

PROGETTO / Project: FV CERIGNOLA 1308

CODICE SCS / SCS Code

COMPANY	PURPOSE	TYPE	DISCIPLINE	COUNTRY	TEC.	PLANT	PROGRESSIVE	REVISION
SCS	DES	D	GEN	ITA	P	1308	023	00

DETTAGLIO "B"
SCALA - 1:5000

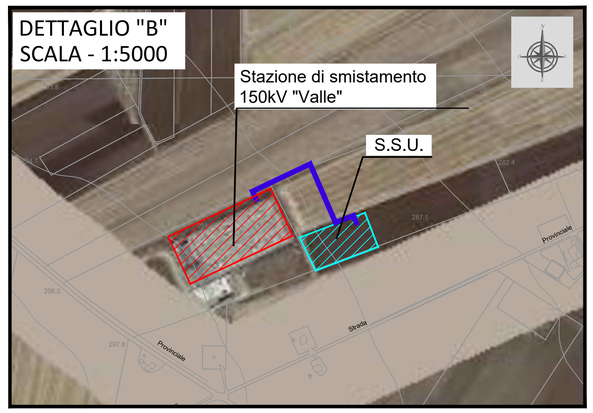

QUADRO DI UNIONE
SCALA - 1:50.000

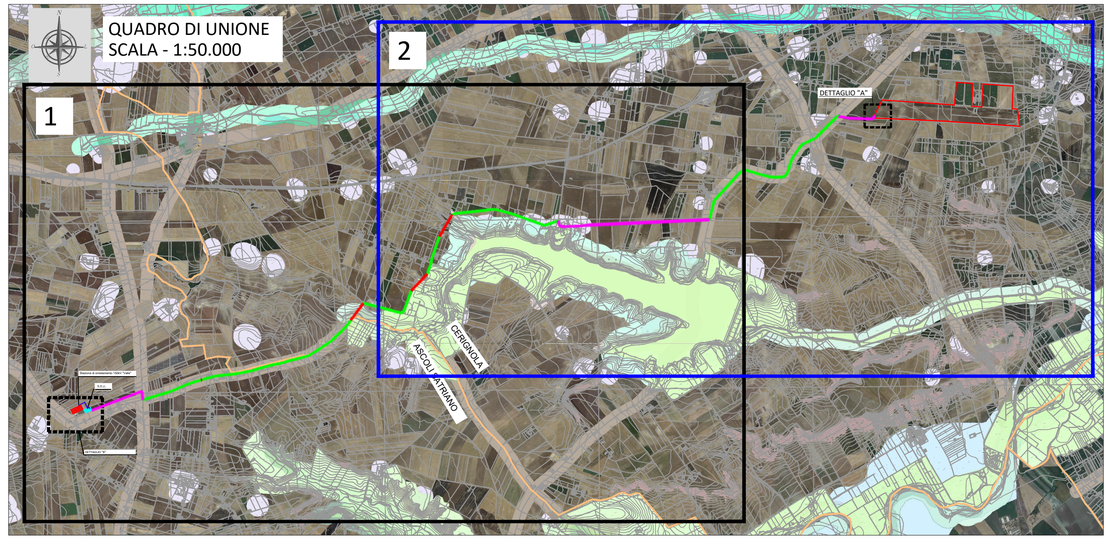

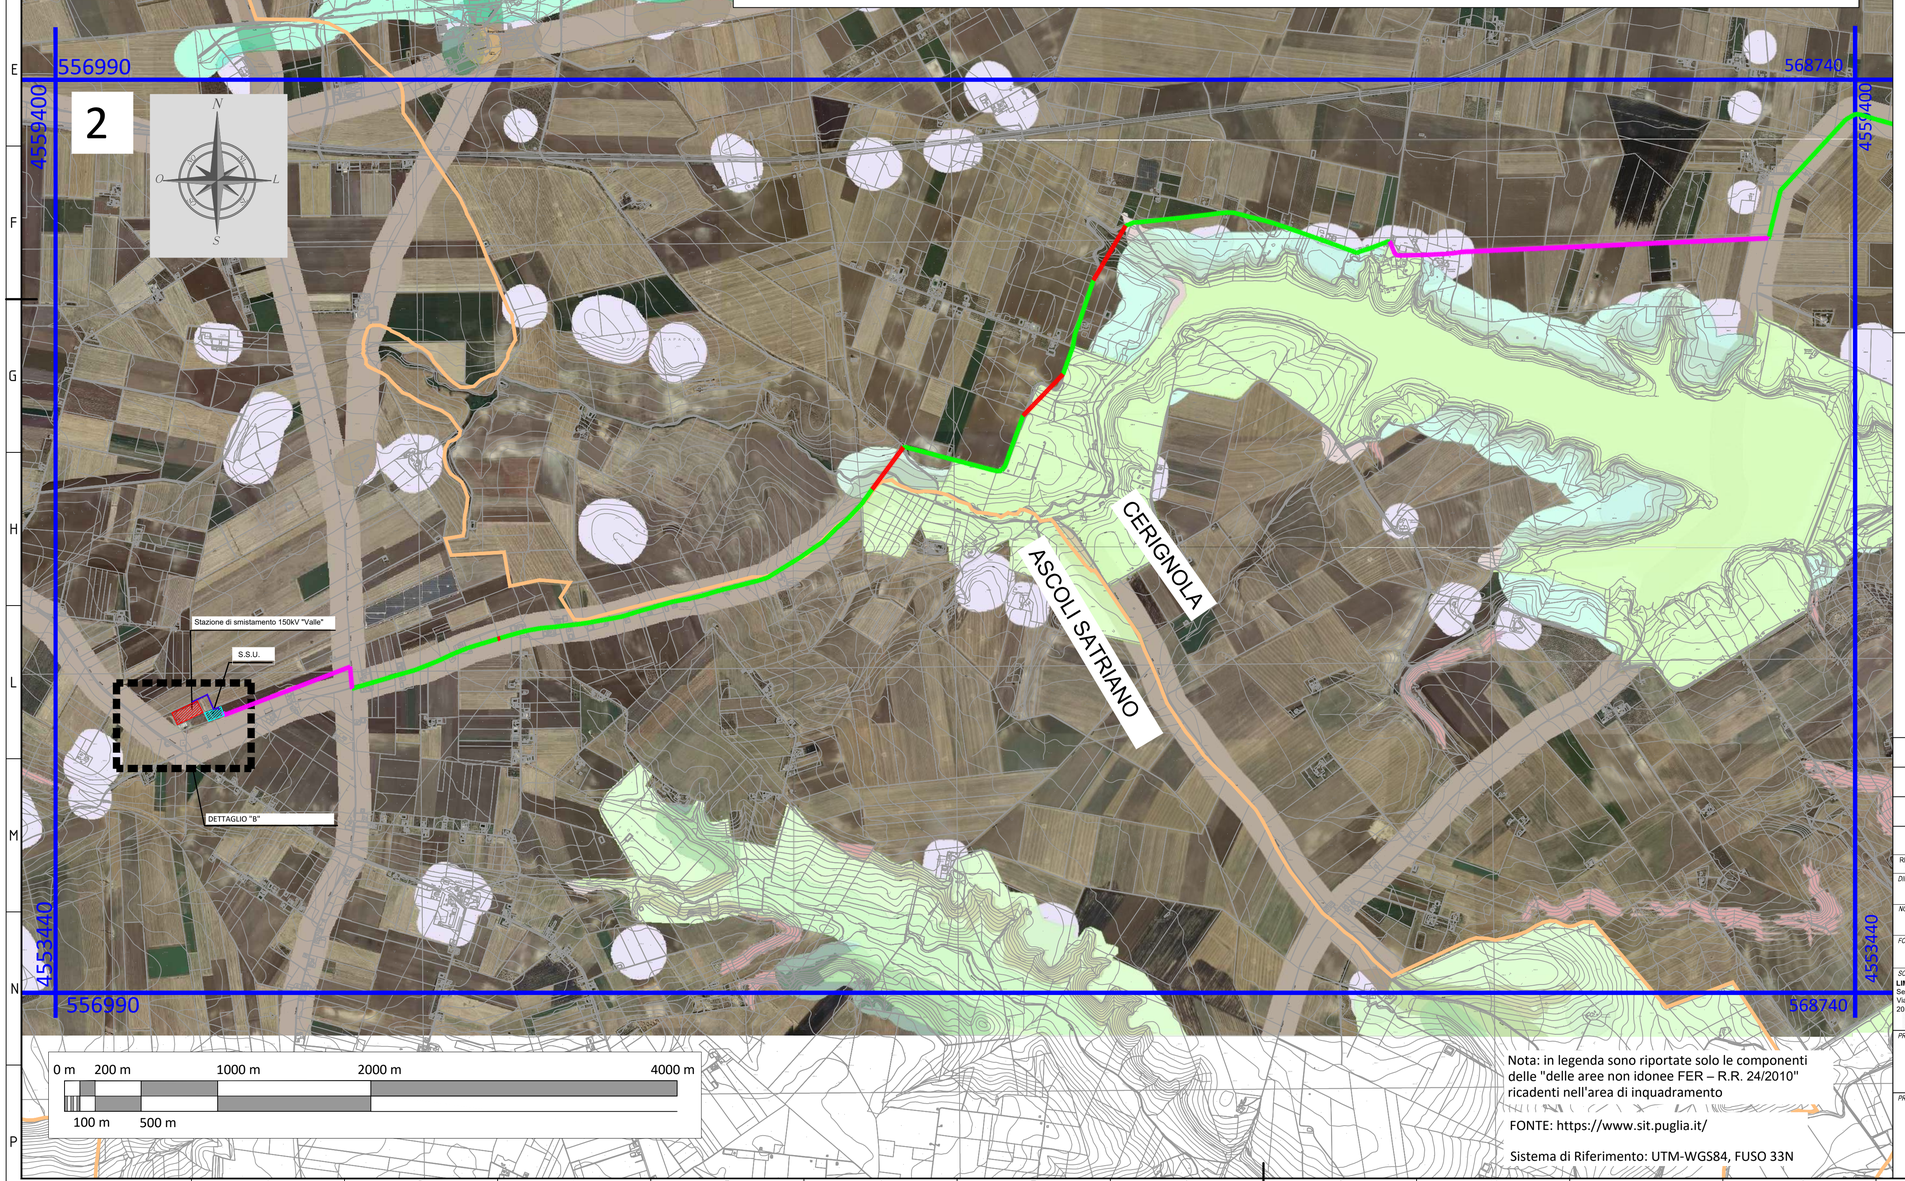

0 m 200 m 1000 m 2000 m 4000 m
100 m 500 m

Nota: in legenda sono riportate solo le componenti delle "delle aree non idonee FER – R.R. 24/2010" ricadenti nell'area di inquadramento

FONTE: https://www.sit.puglia.it/

Sistema di Riferimento: UTM-WGS84, FUSO 33N

LEGENDA

- AREA DI PROGETTO
- CABINA GENERALE MT
- SOTTOSTAZIONE UTENTE (S.S.U.)
- STAZIONE DI SMISTAMENTO 150KV "VALLE"
- CAVIDOTTO INTERRATO AT
- CAVIDOTTO INTERRATO SU TRATTO ASFALTATO
- CAVIDOTTO INTERRATO SU TRATTO STERRATO
- CAVIDOTTO INTERRATO - T.O.C.
- LIMITI COMUNALI

AREE NON IDONEE

- AREE PROTETTE NAZIONALI-REGIONALI

ZONE SIC E ZONE ZPS

- ZONE SIC

ALTRE AREE
SISTEMA DI NATURALITÀ

- SECONDARIA

CONNESSIONI

- FLUVIALI - RESIDUALI
- Beni culturali con buffer 100 m (parte II D.lgs. 42/2004)

AREE TUTELATE PER LEGGE (Art.142 D.lgs. 42/2004)

- TERRITORI CON TERMINI AI LAGHI FINO A 300 M
- FIUMI TORRENTI E CORSI D'ACQUA FINO A 150 M
- BOSCHI CON BUFFER DI 100M
- ZONE ARCHEOLOGICHE CON BUFFER DI 100M
- TRATTURI CON BUFFER DI 100M

P.U.T.T./p

- ATE - B
- SEGNALAZIONE CARTA DEI BENI CON BUFFER DI 100 M
- VERSANTI

DETTAGLIO "A"
SCALA - 1:500

REV. N. Rev.	DATA Date	DESCRIZIONE Description	PREPARATO Prepared	APPROVATO Approved
00	14/09/2021	EMISSIONE DEL DOCUMENTO	C.CAPITANIO	C.LOCORRIERE

DIRETTORE TECNICO / Technical Director: ING. FEDERICA SPECCHIA

TIMBRO E FIRMA DIRETTORE TECNICO / Technical Director Sign and Stamp

NOME D'ARCHIVIO/ FILE NAME	DATA / Date
SCS.DES.D.GEN.ITA.P.1308.023.00	14/09/2021
FORMATO DEL DISEGNO / Drawing Format: A1	SCALA DEL DISEGNO / Drawing scale: 1:20.000
	NUMERO FOGLIO DEL DISEGNO / Drawing sheet: 2/2

SOGGETTO PROPONENTE / Proponent
LIMES 23 S.R.L.
Sede Legale:
Via Alessandro Manzoni, 41
20121 - MILANO (MI)

PROGETTISTA / Technical Advisor
SCS INGEGNERIA

PROGETTO / Project
FV CERIGNOLA
1308

PROGETTO / Project
IMPIANTO FOTOVOLTAICO "FV CERIGNOLA" DELLA POTENZA NOMINALE 50,534 MWp E RELATIVE OPERE DI CONNESSIONE COMPLESSIVE ANCHE DEGLI ADEGUAMENTI ALLA RETE TERNA di seguito sinteticamente elencati: collegamento RTN in cavo a 150 kV tra la SE "Valle" e la SE RTN a 380/150 Kv, denominata "Deliceto"; collegamento RTN a 150 kV tra la SE "Valle" e il futuro ampliamento della SE RTN a 380/150 kV, denominata "Melfi"

SCOPO DOCUMENTO / Utilization Scope
ITER AUTORIZZATIVO

TITOLO / Title
INDIVIDUAZIONE AREA DI PROGETTO RISPETTO ALLE AREE NON IDONEE FER – R.R. 24/2010

CODICE SCS / SCS Code

COMPANY	PURPOSE	TYPE	DISCIPLINE		COUNTRY		TEC.	PLANT			PROGRESSIVE			REVISION
SCS	DES	D	G	E	N	I	T	A	P	1	3	0	8	0	2	3	0	0