CABINA DI CAMPO in scala 1:50

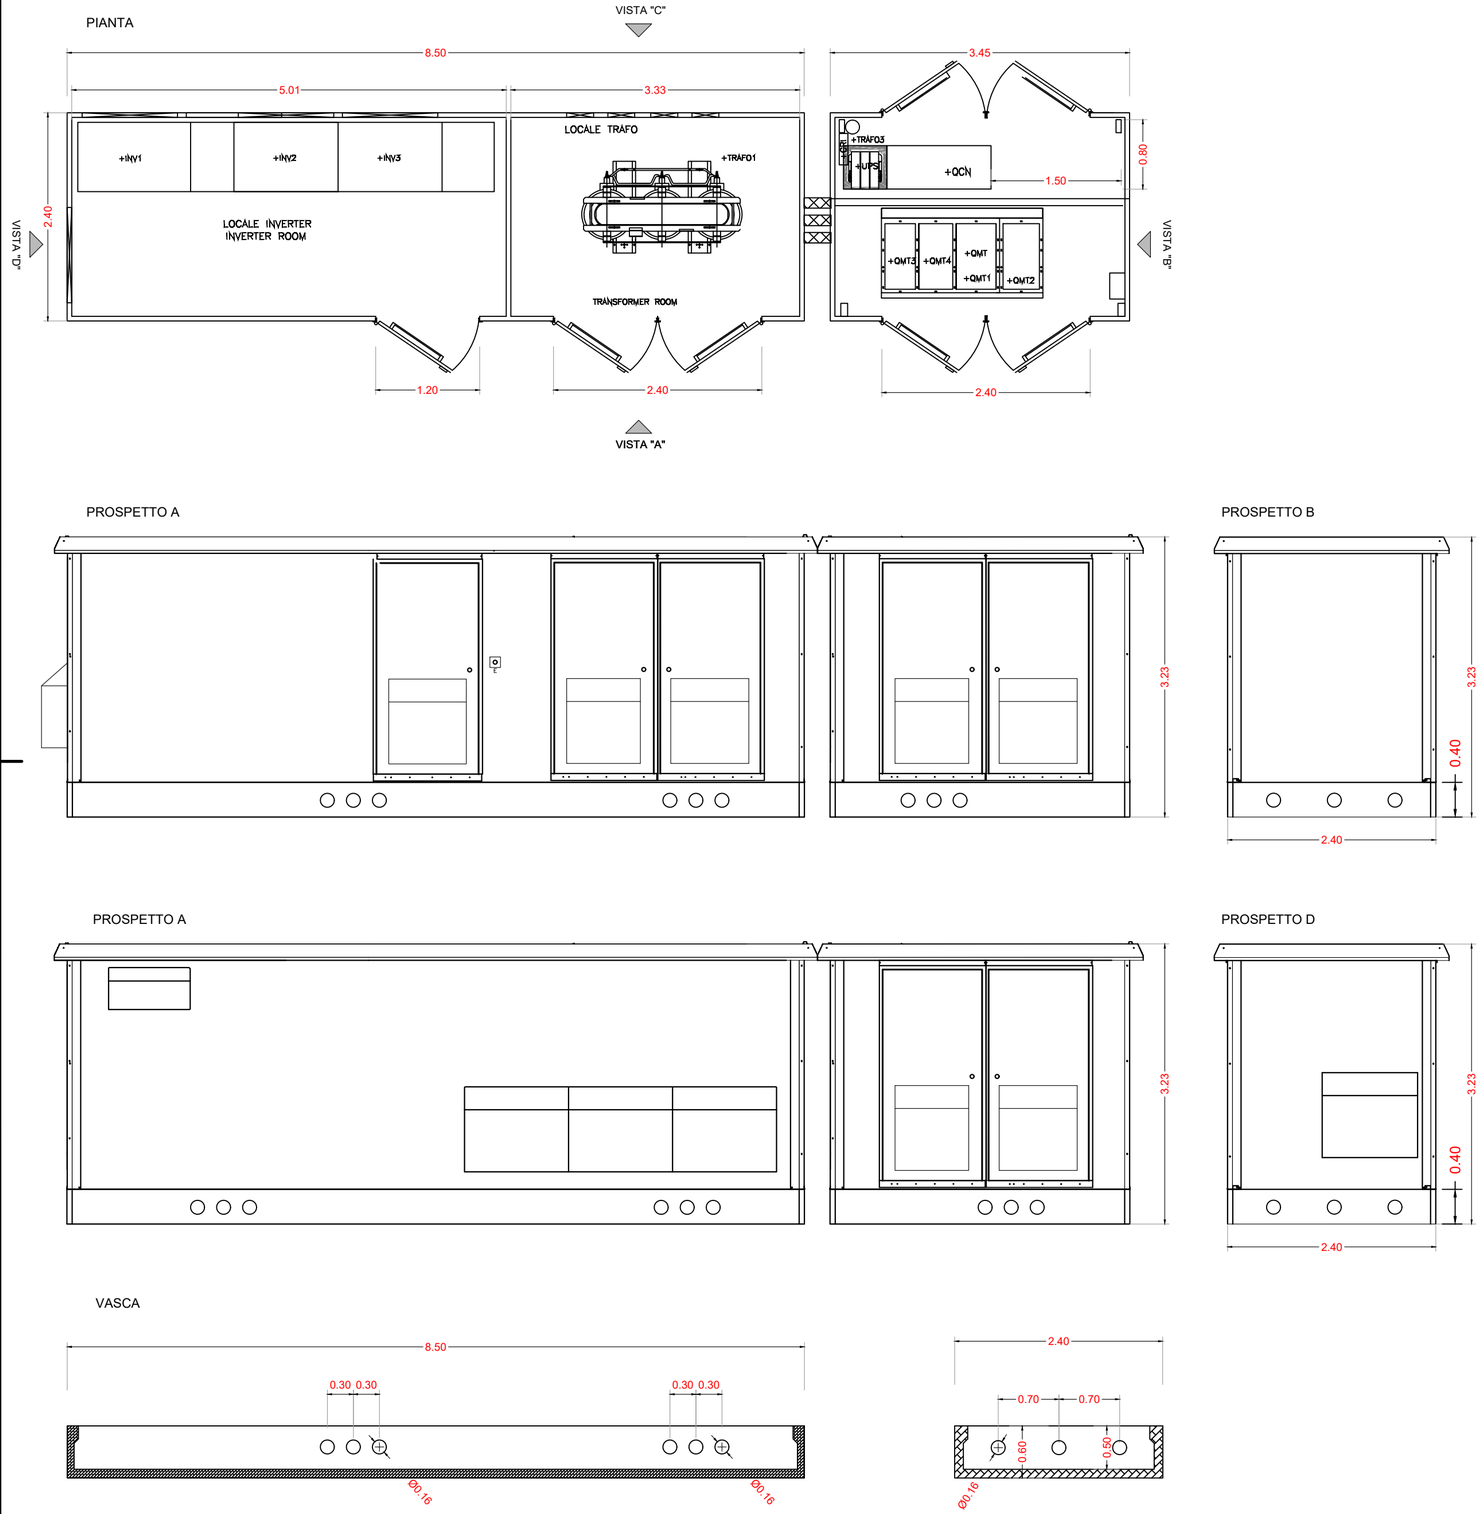

PLANIMETRIA D'INQUADRAMENTO in scala 1:15.000

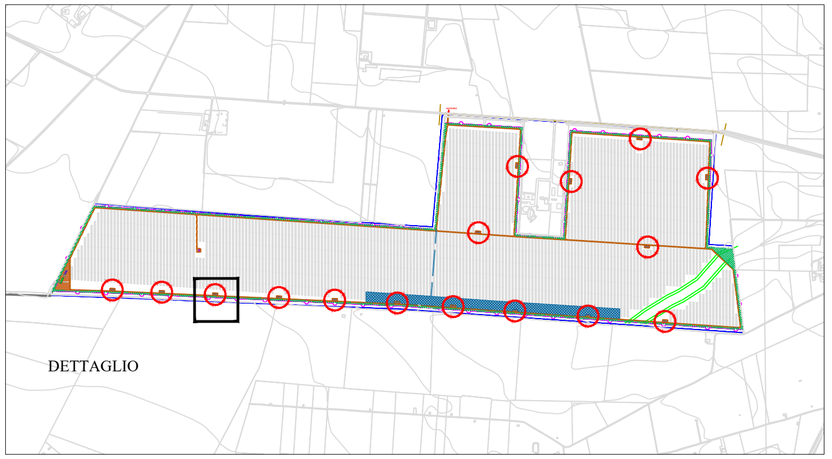

DETTAGLIO in scala 1:500

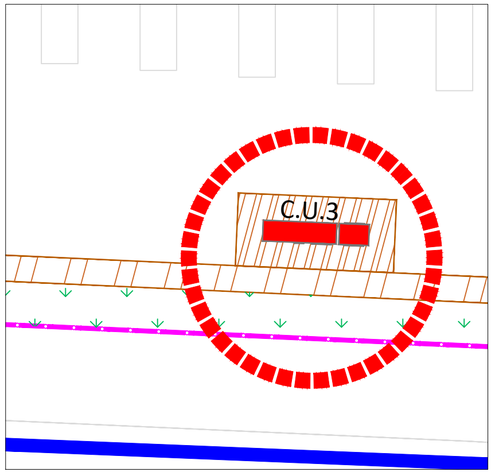

LEGENDA

n°16 cabine di campo

REV. N. / Rev.	DATA / Date	DESCRIZIONE / Description	PREPARATO / Prepared	APPROVATO / Approved
00	02/10/2020	PRIMA EMISSIONE	A.GIGANTE	F.SPECCHIA

DIRETTORE TECNICO / Technical Director: ING. FEDERICA SPECCHIA

TIMBRO E FIRMA DIRETTORE TECNICO / Technical Director Sign and Stamp: Dott. Ing. Federica SPECCHIA N. 9... Sezione A Settore Civile e Ambientale Industriale Informazione

NOME D'ARCHIVIO/ FILE NAME: SCS.DES.D.CIV.ITA.P.1308.045.00

DATA / Date: 02/10/2020

FORMATO DEL DISEGNO / Drawing Format: A2

SCALA DEL DISEGNO / Drawing scale: VARIE

NUMERO FOGLIO DEL DISEGNO / Drawing sheet: 1/1

SOGGETTO PROPONENTE / Proponent:
LIMES 23 S.R.L.
Sede Legale:
Via Alessandro Manzoni, 41
20121 - MILANO (MI)

PROGETTO / Project:
IMPIANTO FOTOVOLTAICO "FV CERIGNOLA" DELLA POTENZA NOMINALE 50,534 MWp E RELATIVE OPERE DI CONNESSIONE COMPLESSIVE ANCHE DEGLI ADEGUAMENTI ALLA RETE TERNA di seguito sinteticamente elencati: collegamento RTN in cavo a 150 kV tra la SE "Valle" e la SE RTN a 380/150 Kv, denominata "Deliceto"; collegamento RTN a 150 kV tra la SE "Valle" e il futuro ampliamento della SE RTN a 380/150 kV, denominata "Melfi"

PROGETTISTA / Technical Advisor: SCS INGEGNERIA

SCOPO DOCUMENTO / Utilization Scope: ITER AUTORIZZATIVO

TITOLO / Title: PARTICOLARE COSTRUTTIVO CABINA DI CAMPO

PROGETTO / Project: FV CERIGNOLA 1308

CODICE SCS / SCS Code

COMPANY	PURPOSE	TYPE	DISCIPLINE	COUNTRY	TEC.	PLANT	PROGRESSIVE	REVISION
SCS	DES	D	C I V	I T A	P	1 3 0 8	0 4 5	0 0