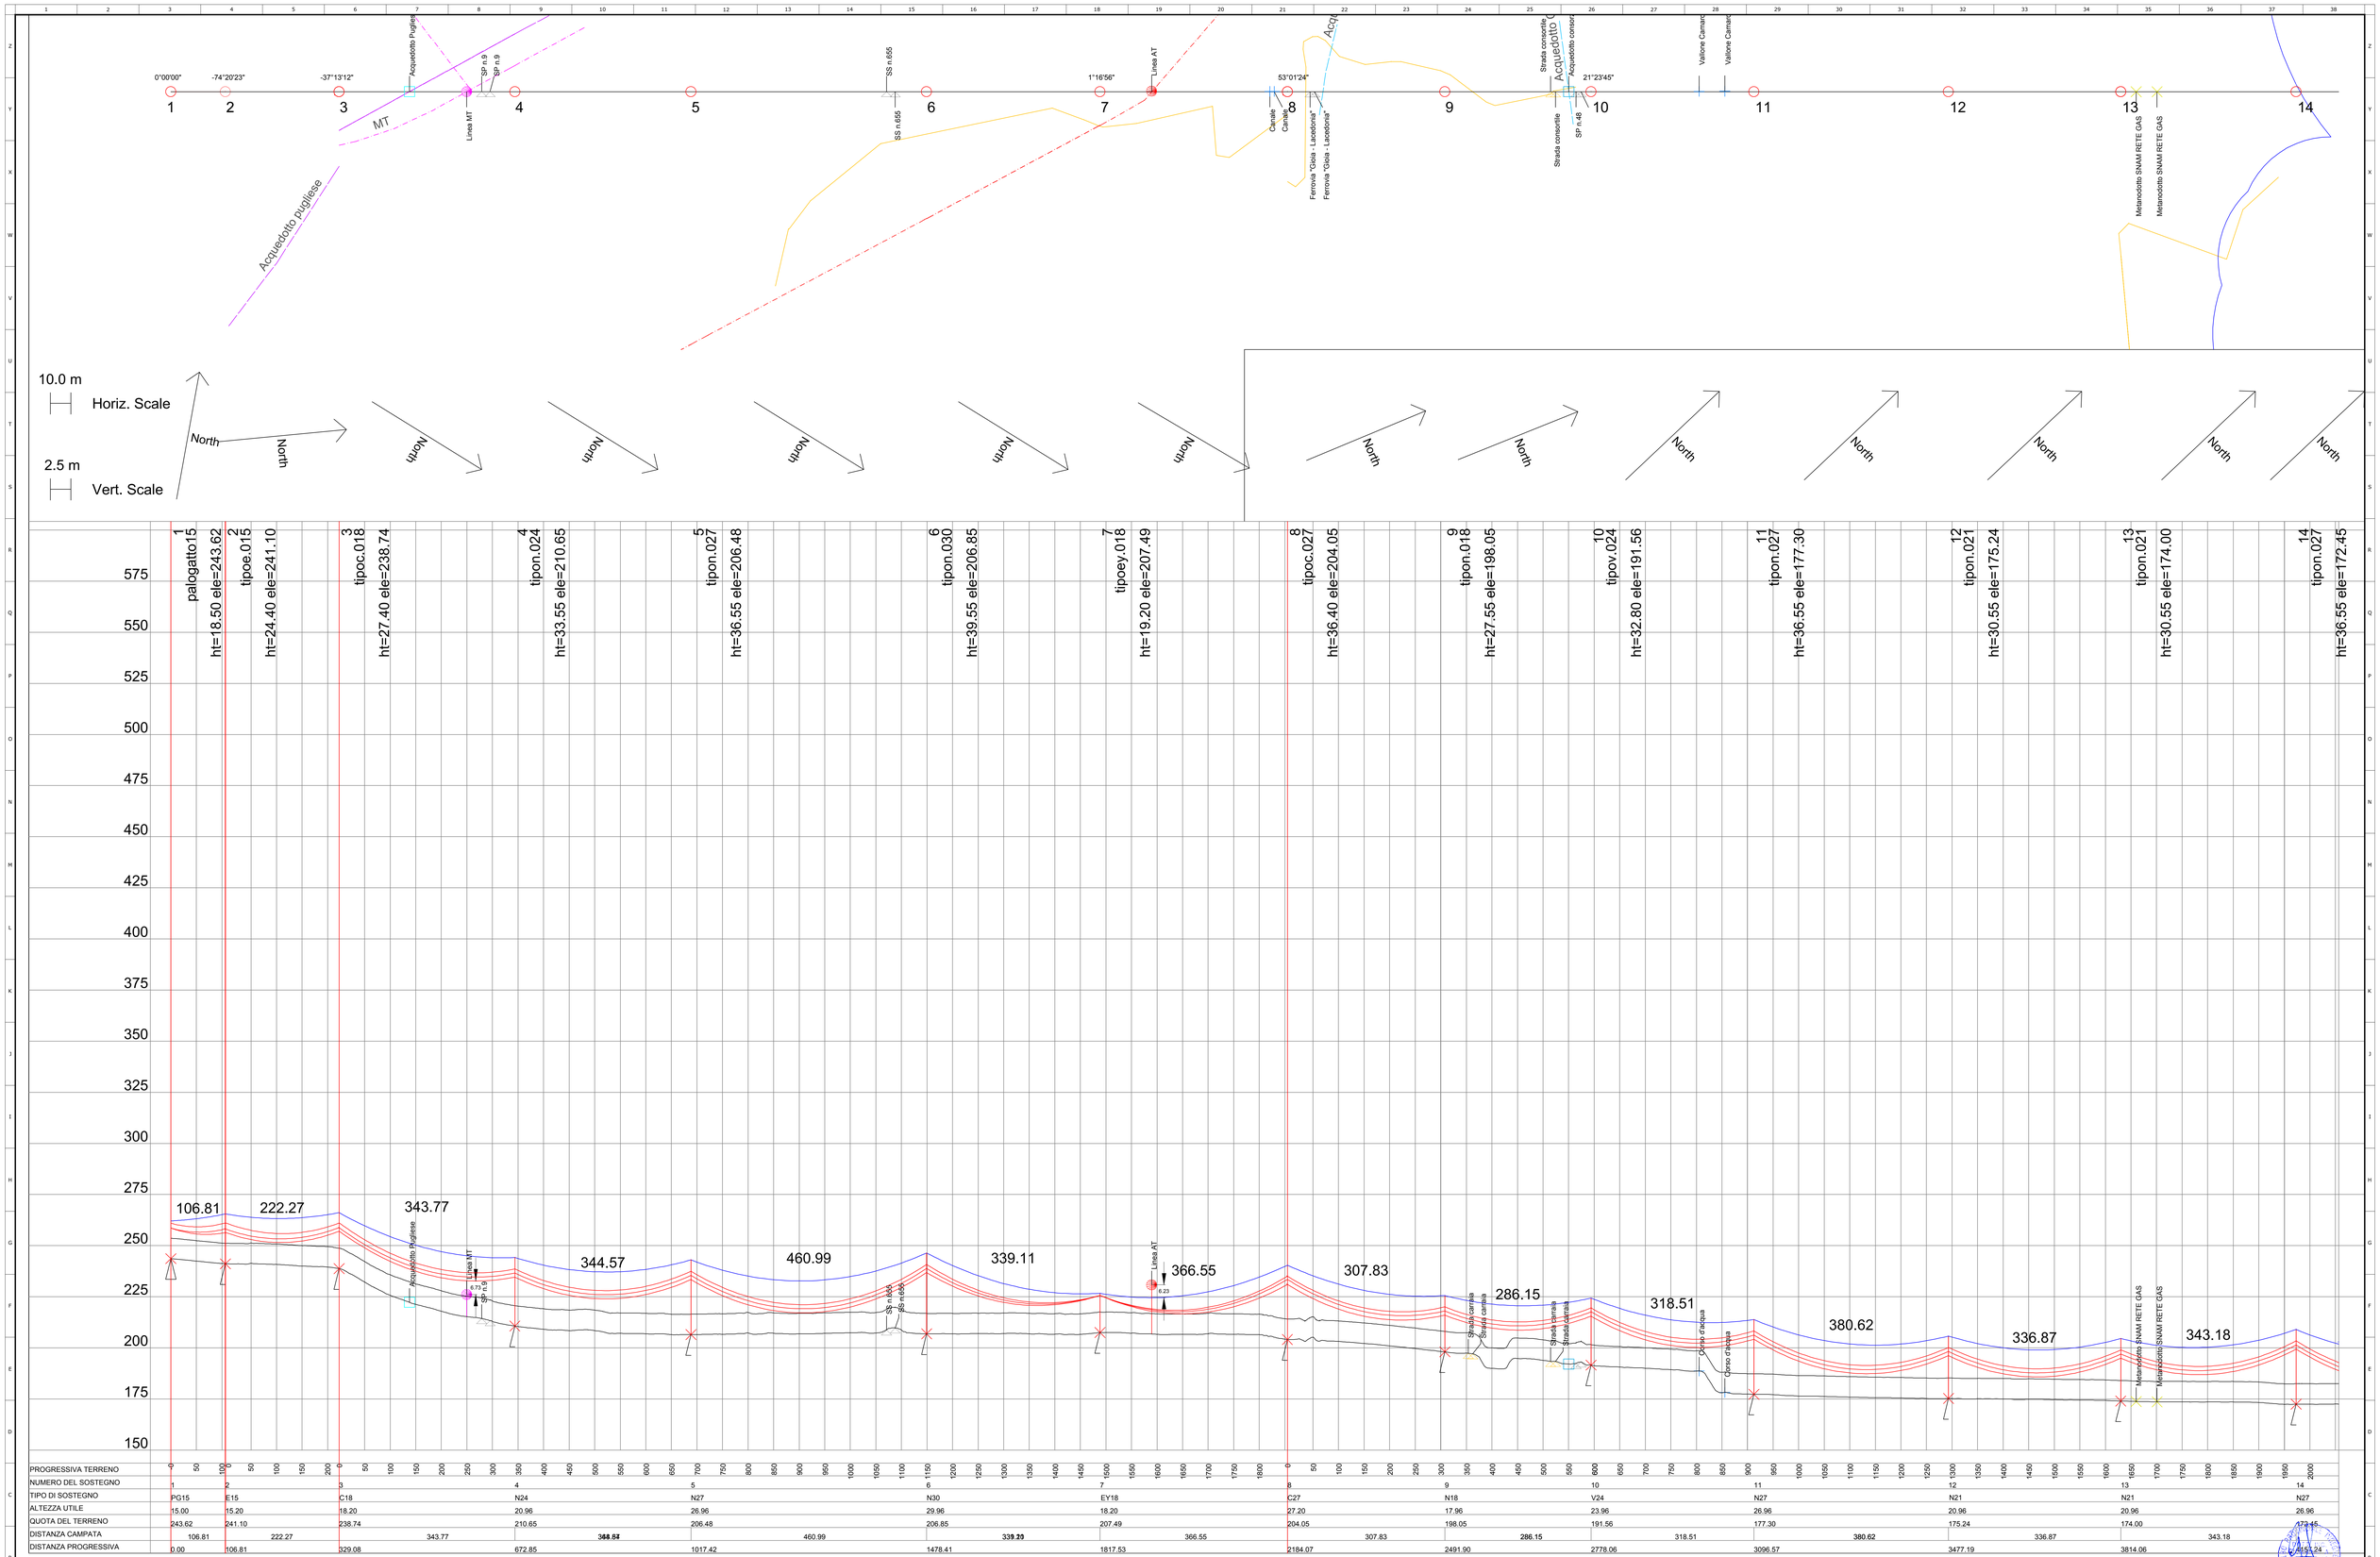

PROGRESSIVA TERRENO	0 50 100	0 50 100 150 200	0 50 100 150 200 250 300 350 400 450 500 550 600 650 700 750 800 850 900 950 1000 1050 1100 1150 1200 1250 1300 1350 1400 1450 1500 1550 1600 1650 1700 1750 1800				0 50 100 150 200 250 300 350 400 450 500 550 600 650 700 750 800 850 900 950 1000 1050 1100 1150 1200 1250 1300 1350 1400 1450 1500 1550 1600 1650 1700 1750 1800 1850 1900 1950 2000							
NUMERO DEL SOSTEGNO	1	2	3	4	5	6	7	8	9	10	11	12	13	14
TIPO DI SOSTEGNO	PG15	E15	C18	N24	N27	N30	EY18	C27	N18	V24	N27	N21	N21	N27
ALTEZZA UTILE	15.00	15.20	18.20	20.96	26.96	29.96	18.20	27.20	17.96	23.96	26.96	20.96	20.96	26.96
QUOTA DEL TERRENO	243.62	241.10	238.74	210.65	206.48	206.85	207.49	204.05	198.05	191.56	177.30	175.24	174.00	172.45
DISTANZA CAMPATA	106.81	222.27	343.77	344.57	460.99	339.11	366.55	307.83	286.15	318.51	380.62	336.87	343.18	
DISTANZA PROGRESSIVA	0.00	106.81	329.08	672.85	1017.42	1478.41	1817.53	2184.07	2491.90	2778.06	3096.57	3477.19	3814.06	4157.24

Condizioni di tesatura:
- Conduttori - 31,5mm - MF75 (Massima freccia a 75 °C in assenza di vento e ghiaccio)
- Corda di guardia - 11,5mm - MP (Massimo parametro a -5 °C in assenza di vento e ghiaccio)

Revisione	Data	DESCRIZIONE	Redatto	Approvato
2	GIU. 21	REVISIONE A SEGUITO COMMENTI TERNA	TS	TS
1	OTT. 20	REVISIONE	TS	TS
0	LUG. 20	EMISSIONE	TS	TS

Cliente: TEKNO SIGMA

Commessa: NUOVO ELETTRODOTTO 150 kV "SE MELFI 380-SE VALLE"

Titolo: PROFILO LONGITUDINALE CON DISTRIBUZIONE DEI SOSTEGNI

TE Ingegneria S.r.l.

Scala: 1:2.000

Formato: A2

Foglio: 1 di 3

Id.: 045.20.01.W09

PROGRESSIVA TERRENO: 2050 2100 2150 2200 2250 2300 2350 2400 2450 2500 2550 2600 2650 2700 2750 2800 2850 2900 2950 3000 3050 3100 3150 3200 3250 3300 3350 3400 0 50 100 150 200 250 300 350 400 450 500 550 600 650 700 750 800 850 900 950 1000 1050 1100 1150 1200 1250 1300 1350 1400 1450 1500 1550 1600 1650 1700 1750 1800 1850 1900 1950 2000 2050 2100 2150 2200 2250 2300 2350 2400 2450 2500 2550 2600 2650 2700 2750 2800 2850

NUMERO DEL SOSTEGNO	15	16	17	18	19	20	21	22	23	24	25	26
TIPO DI SOSTEGNO	N21	N18	N21	C27	N24	N21	N21	N21	N21	N18	V21	N18
ALTEZZA UTILE	20.96	17.96	20.96	27.20	20.96	20.96	20.96	20.96	20.96	17.96	20.96	17.96
QUOTA DEL TERRENO	172.94	172.14	171.46	179.12	187.85	197.51	207.01	219.09	233.93	261.18	339.85	334.06
DISTANZA PROGRESSIVA	4568.71	4874.51	5177.03	5630.39	5964.07	6321.18	6681.68	7031.68	7378.47	7734.04	8137.54	8431.68

DISTANZA CAMPATA: 411.47 | 305.81 | 302.52 | 458.36 | 333.68 | 352.16 | 365.45 | 350.00 | 346.79 | 355.57 | 403.50 | 294.14

Condizioni di tesatura:
- Conduttori - 31,5mm - MF75 (Massima freccia a 75 °C in assenza di vento e ghiaccio)
- Corda di guardia - 11,5mm - MP (Massimo parametro a -5 °C in assenza di vento e ghiaccio)

Revisione	Data	DESCRIZIONE	Redatto	Approvato
2	GIU. 21	REVISIONE A SEGUITO COMMENTI TERNA	3E	TS
1	OTT. 20	REVISIONE	3E	TS
0	LUG. 20	EMSSIONE	3E	TS

Cliente: TEKNO SIGMA
3E Ingegneria S.r.l.
Commessa: NUOVO ELETTRODOTTO 150 kV "SE MELFI 380-SE VALLE"
Titolo: PROFILO LONGITUDINALE CON DISTRIBUZIONE DEI SOSTEGNI
Scala 1:2.000
Formato A2
Foglio 2 di 3
Id. 045.20.01.W09

PROGRESSIVA TERRENO: 2900, 2950, 3000, 3050, 3100, 3150, 3200, 3250, 3300, 3350, 3400, 3450, 3500, 3550, 3600, 3650, 3700, 3750, 3800, 0, 50, 100, 150, 200, 250, 300, 350, 400, 450, 500, 550, 600, 650, 700, 750, 800, 850, 900, 950, 1000, 1050, 1100, 1150, 1200, 1250, 1300, 1350, 1400, 1450, 1500, 1550, 0, 50

NUMERO DEL SOSTEGNO	27	28	29	30	31	32	33	34	35	36
TIPO DI SOSTEGNO	N24	N18	C30	N21	N21	N15	V21	V15	E15	PG15
ALTEZZA UTILE	23.96	17.96	30.20	17.96	20.96	14.96	20.96	14.96	15.20	15.00
QUOTA DEL TERRENO	330.67	330.29	321.91	304.41	287.78	291.73	294.46	293.69	290.81	291.65
DISTANZA PROGRESSIVA	8781.68	9131.68	9489.89	9839.91	10219.61	10539.91	10739.87	10949.77	11076.48	11159.11

DISTANZA CAMPATA: 350.00 | 350.00 | 358.21 | 350.02 | 379.70 | 320.30 | 199.96 | 204.95 | 131.66 | 82.62

Condizioni di tesatura:
- Conduttori - 31,5mm - MF75 (Massima freccia a 75 °C in assenza di vento e ghiaccio)
- Corda di guardia - 11,5mm - MP (Massimo parametro a -5 °C in assenza di vento e ghiaccio)

Revisione	Data	DESCRIZIONE	Redatto	Approvato
2	GIU. 21	REVISIONE A SEGUITO COMMENTI TERNA	3E	TS
1	OTT. 20	REVISIONE	3E	TS
0	LUG. 20	EMSSIONE	3E	TS

Cliente: TEKNO SIGMA

3E Ingegneria S.r.l.

Commessa: NUOVO ELETTRODOTTO 150 kV "SE MELFI 380-SE VALLE"

Titolo: PROFILO LONGITUDINALE CON DISTRIBUZIONE DEI SOSTEGNI

Scala 1:2.000

Formato A2

Foglio 3 di 3

Id. 045.20.01.W09