

Area stallo di consegna
alla RTN

Sbarre AT e stallo di
condivisione con altri
produttori


elettrodotto AT
interrato di
collegamento SSU
alla SE Terna S.p.A.

Limes 14 S.r.l.
(Codice Pratica:201800582)
Stazione Elettrica di Utenza
OGGETTO DI ALTRA INIZIATIVA

Solar Italy XV S.r.l.
(Codice Pratica:201800359)
Stazione Elettrica di Utenza
OGGETTO DI ALTRA INIZIATIVA

Limes 23 S.r.l.
(Codice Pratica:201900867)
Stazione Elettrica di Utenza

Development 2 S.r.l.
(Codice Pratica:201800285)/
Ascoli Satriano 2PV S.r.l.
(Codice Pratica:201901319)
Stazione Elettrica di Utenza
OGGETTO DI ALTRA INIZIATIVA

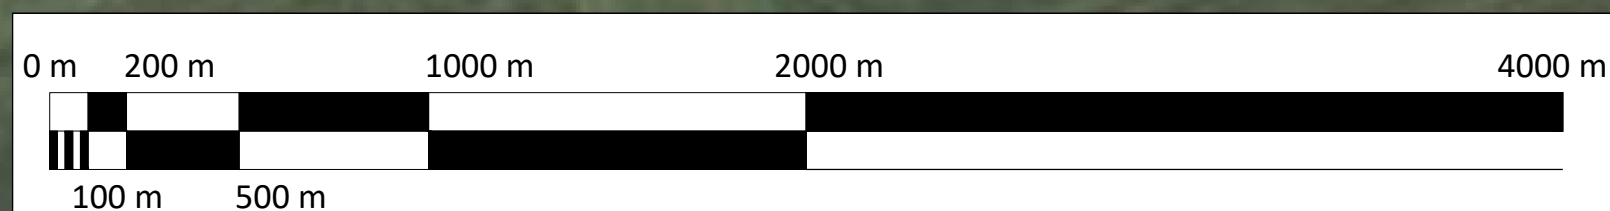

Sistema di Riferimento: UTM-WGS84, FUSO 33N

LEGENDA

- CAVIDOTTO AT INTERRATO


Area SSU altro Produttore

Area Stazione Elettrica
150 kV "Valle"

Area Stallo 150 kV in S.E. in condivisione
con altri impianti di produzione

Punto di connessione alla RTN

SEZIONE CAVI AT
scala 1:20

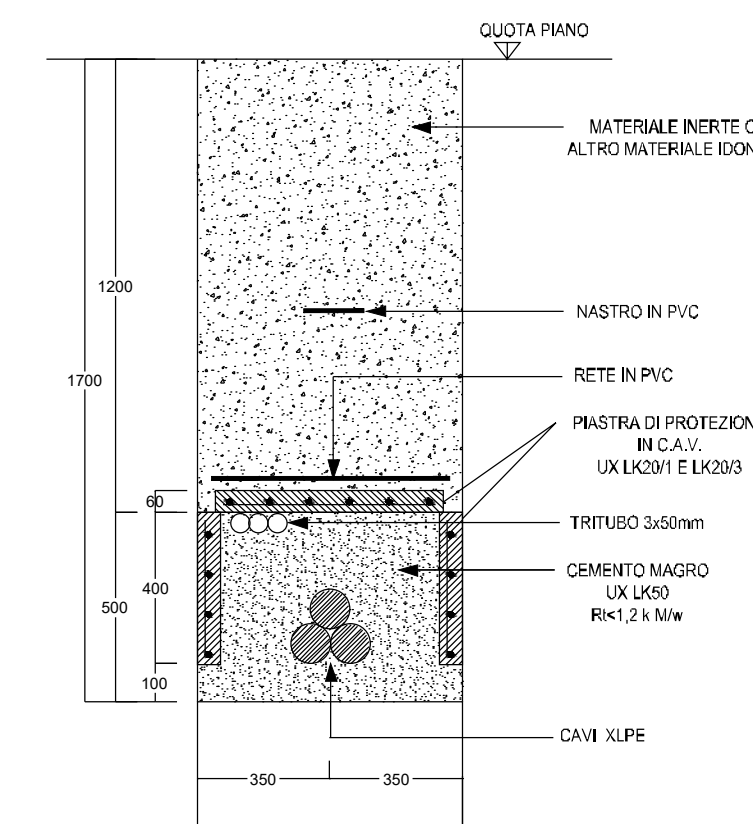[illegible]