



DETTAGLIO "B"
SCALA - 1:5000

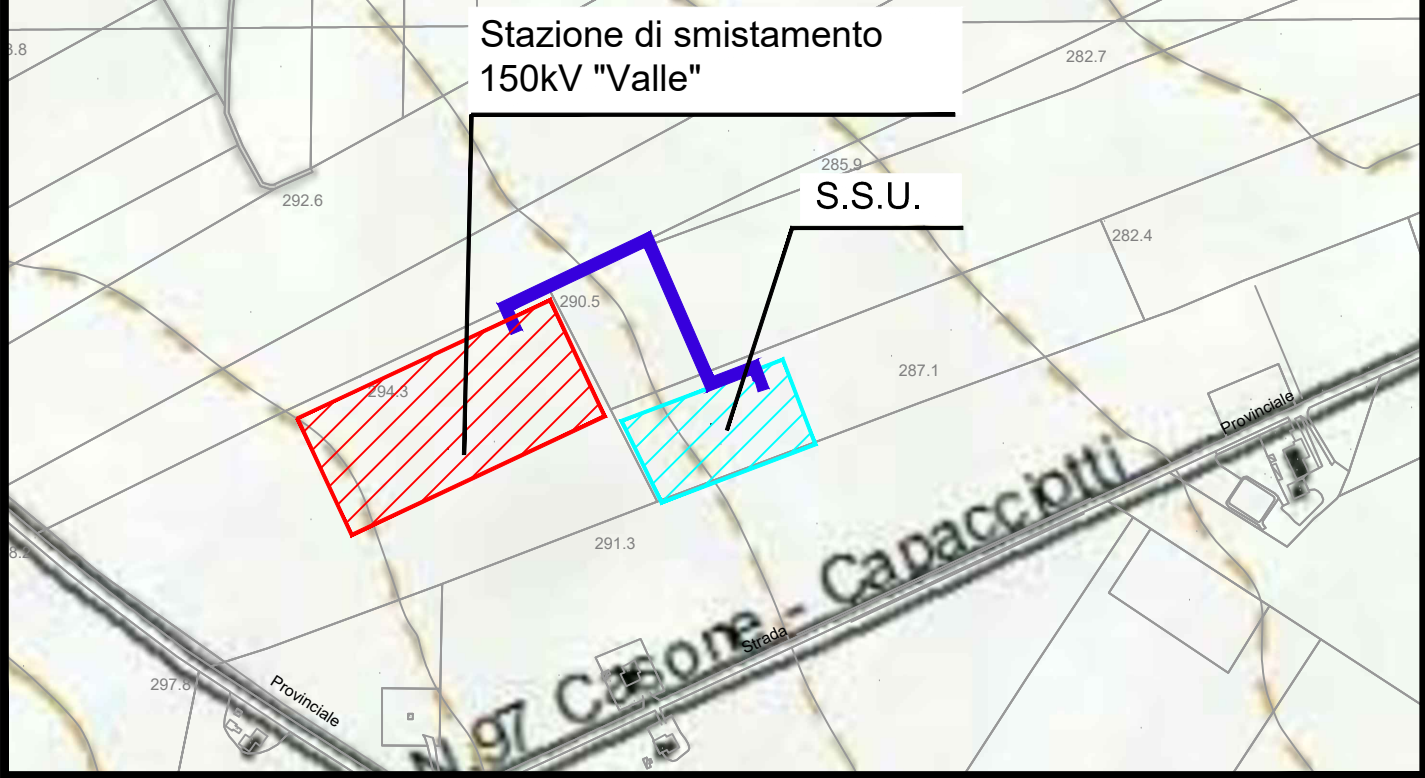

QUADRO DI UNIONE
SCALA - 1:50.000

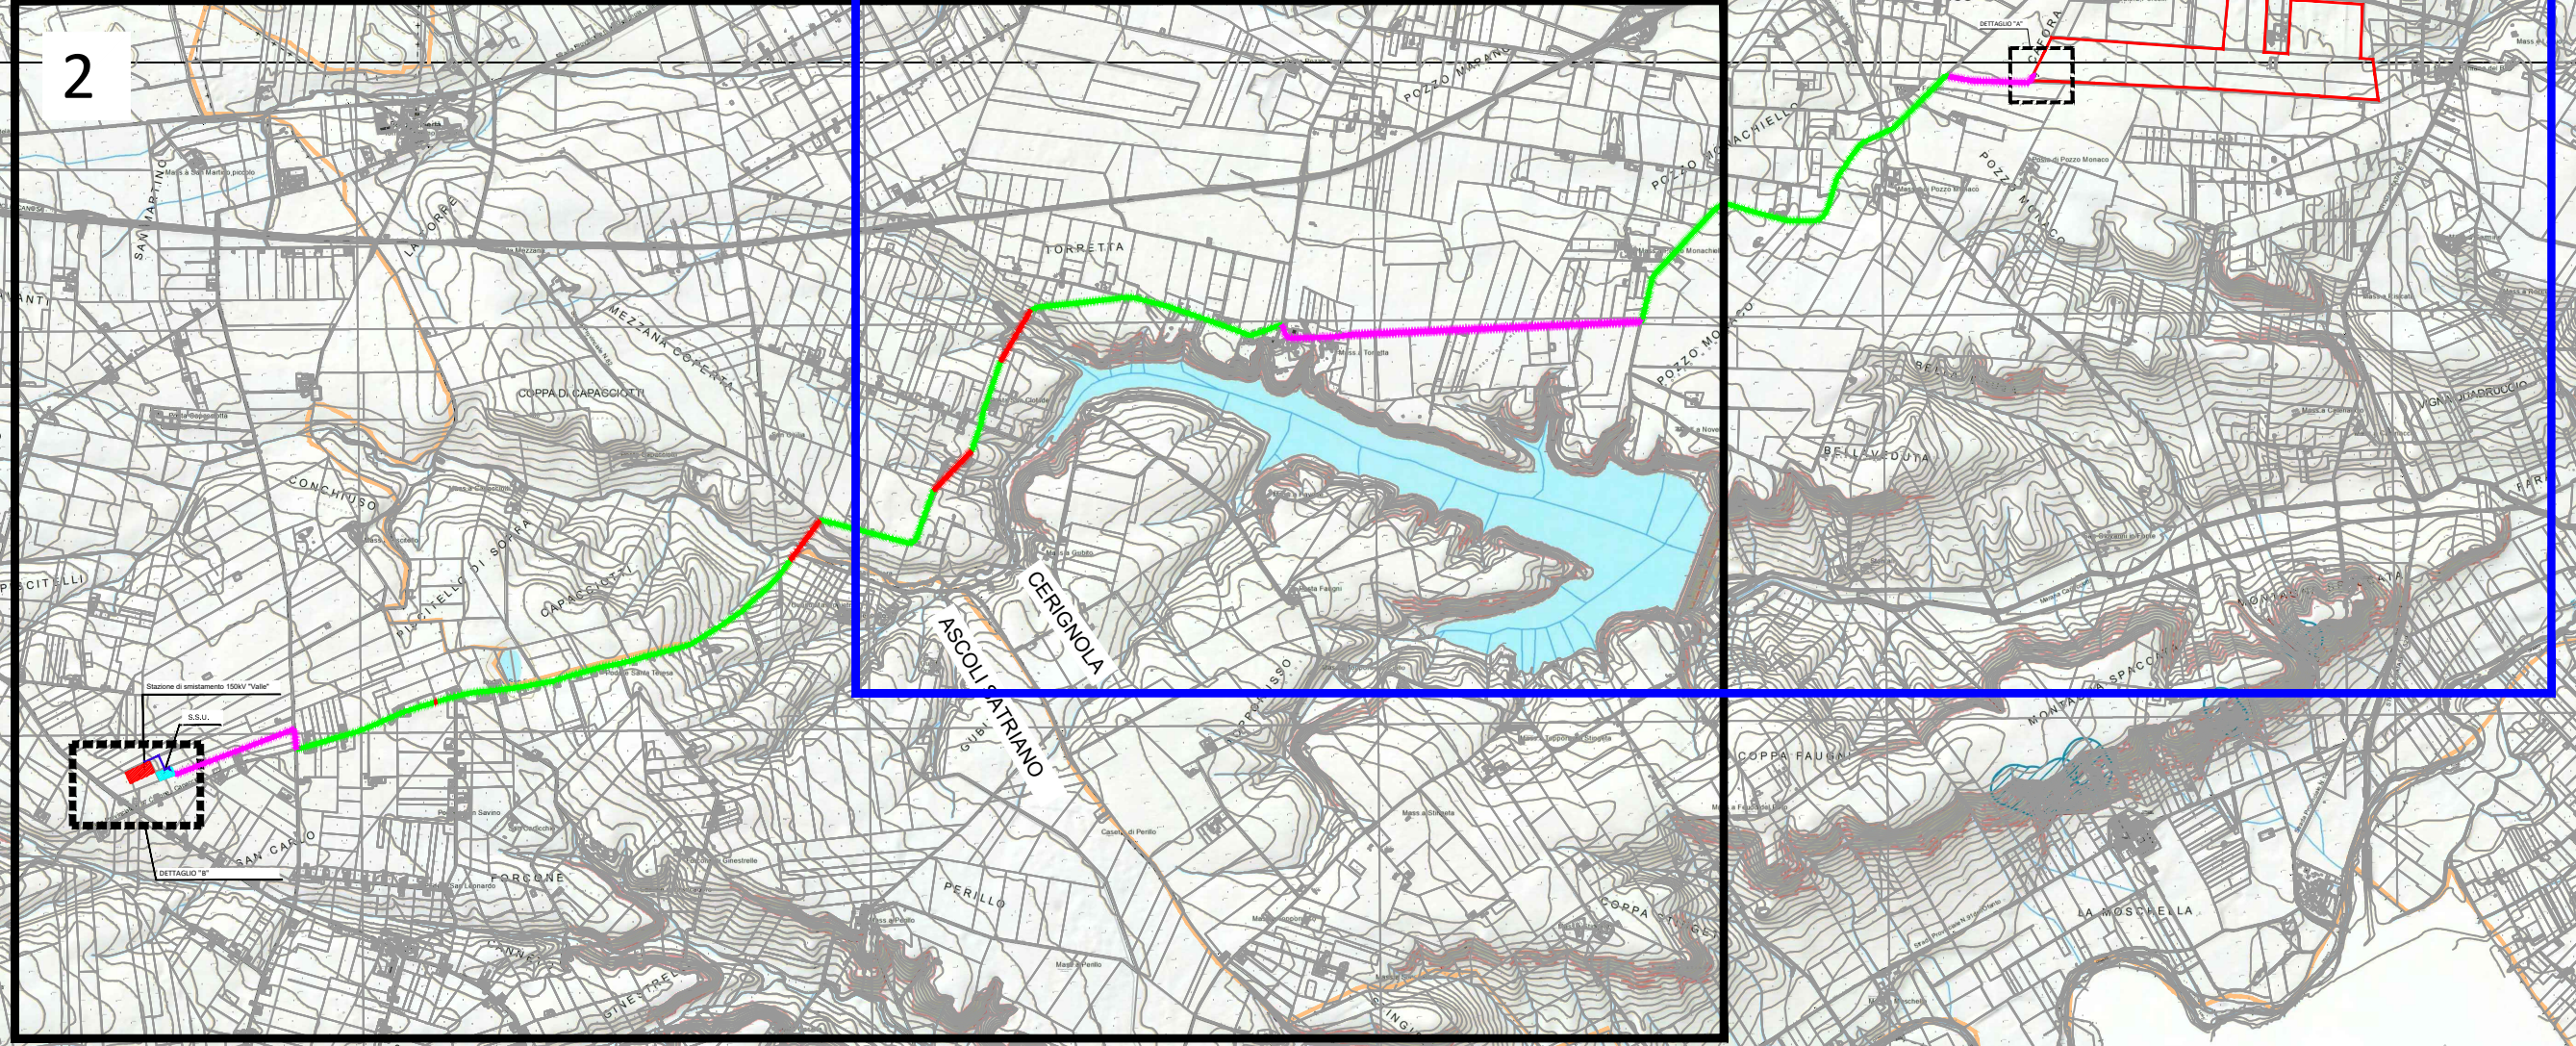


- LEGENDA
- AREA DI PROGETTO
 - CABINA GENERALE MT
 - SOTTOSTAZIONE UTENTE (S.S.U.)
 - STAZIONE DI SMISTAMENTO 150KV "VALLE"
 - CAVIDOTTO INTERRATO AT
 - CAVIDOTTO INTERRATO SU TRATTO ASFALTATO
 - CAVIDOTTO INTERRATO SU TRATTO STERRATO
 - CAVIDOTTO INTERRATO - T.O.C.
 - LIMITI COMUNALI
- 6.1.1 Componenti geomorfologiche
- Ulteriori contesti paesaggistici
- 00_grotte_punti
 - 00_Inghiottoi
 - 00_Geositi
 - UCP - Inghiottoi (50m)
 - UCP - Geositi (100m)
 - UCP - Cordoni dunari
 - UCP - Doline
 - 00_Grotte_catasto grotte
 - UCP - Grotte (100m)
 - UCP - Lame e gravine
 - UCP - Versanti

DETTAGLIO "A"
SCALA - 1:500

194.4
CABINA
GENERALE MT

FONTE: <https://www.sit.puglia.it/>
Sistema di Riferimento: UTM-WGS84, FUSO 33N

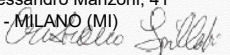00	02/10/2020	EMISSIONE DEL DOCUMENTO		C.CAPITANO	C.LOCORRIERE	
REV. N.	DATA	DESCRIZIONE		PREPARATO	APPROVATO	
Rev.	Date	Description		Prepared	Approved	
DIRETTORE TECNICO / Technical Director		ING. FEDERICA SPECCHIA		TIMBRO E FIRMA DIRETTORE TECNICO / Technical Director: 	
NOME D'ARCHIVIO / FILE NAME		SCS.DES.D.GEN.ITA.P.1308.067.00		DATA / Date	02/10/2020	
FORMATO DEL DISEGNO / Drawing Format		SCALA DEL DISEGNO / Drawing scale	NUMERO FOGLIO DEL DISEGNO / Drawing sheet	
A1		1:20.000	1/2	
SOGGETTO PROPONENTE / Proponent LIMES 23 S.R.L. Sede Legale: Via Alessandro Manzoni, 41 20121 - MILANO (MI) 		PROGETTO / Project IMPIANTO FOTOVOLTAICO "FV CERIGNOLA" DELLA POTENZA NOMINALE 50,534 MWp E RELATIVE OPERE DI CONNESSIONE COMPLESSIVE ANCHE DEGLI ALIMENTATORI ALLA RETE TERNA DI seguito sinteticamente elencati: collegamento RTN in cavo a 150 kV tra la SE "Valle" e la SE RTN a 380/150 kV, denominata "Delicetto"; collegamento RTN a 150 kV tra la SE "Valle" e il futuro ampliamento della SE RTN a 380/150 kV, denominata "Melfi"	
PROGETTISTA / Technical Advisor 		SCOPO DOCUMENTO / Utilization Scope ITER AUTORIZZATIVO TITOLO / Title INDIVIDUAZIONE AREA DI PROGETTO SU PIANO PAESAGGISTICO-SISTEMA DELLE TUTELE 6.1.1 - COMPONENTI GEOMORFOLOGICHE	
PROGETTO / Project FV CERIGNOLA 1308		CODICE SCS / SCS Code <table><tr><td>COMPANY</td><td>PURPOSE</td><td>TYPE</td><td>DISCIPLINE</td><td>COUNTRY</td><td>TEC.</td><td>PLANT</td><td colspan="2">PROGRESSIVE</td><td>REVISION</td></tr><tr><td>SCS</td><td>DES</td><td>D</td><td>G</td><td>E</td><td>N</td><td>I</td><td>T</td><td>A</td><td>P</td></tr><tr><td></td><td></td><td></td><td></td><td></td><td></td><td>1</td><td>3</td><td>0</td><td>8</td></tr><tr><td></td><td></td><td></td><td></td><td></td><td></td><td>0</td><td>6</td><td>7</td><td>0</td></tr><tr><td></td><td></td><td></td><td></td><td></td><td></td><td>0</td><td>0</td><td>6</td><td>0</td></tr></table>				COMPANY	PURPOSE	TYPE	DISCIPLINE	COUNTRY	TEC.	PLANT	PROGRESSIVE		REVISION	SCS	DES	D	G	E	N	I	T	A	P							1	3	0	8							0	6	7	0							0	0	6	0
COMPANY	PURPOSE	TYPE	DISCIPLINE	COUNTRY	TEC.	PLANT	PROGRESSIVE		REVISION	
SCS	DES	D	G	E	N	I	T	A	P	
						1	3	0	8	
						0	6	7	0	
						0	0	6	0	

DETTAGLIO "B"
SCALA - 1:5000

Stazione di smistamento
150kV "Valle"

S.S.U.

QUADRO DI UNIONE
SCALA - 1:50.000

1

2

- LEGENDA
- AREA DI PROGETTO
 - CABINA GENERALE MT
 - SOTTOSTAZIONE UTENTE (S.S.U.)
 - STAZIONE DI SMISTAMENTO 150KV "VALLE"
 - CAVIDOTTO INTERRATO AT
 - CAVIDOTTO INTERRATO SU TRATTO ASFALTATO
 - CAVIDOTTO INTERRATO SU TRATTO STERRATO
 - CAVIDOTTO INTERRATO - T.O.C.
 - LIMITI COMUNALI

6.1.1 Componenti geomorfologiche

Ulteriori contesti paesaggistici

- 00_grotte_punti
- 00_Inghiottittoi
- 00_Geositi
- UCP - Inghiottittoi (50m)
- UCP - Geositi (100m)
- UCP - Cordoni dunari
- UCP - Doline
- 00_Grotte_catasto_grotte
- UCP - Grotte (100m)
- UCP - Lame e gravine
- UCP - Versanti

DETTAGLIO "A"
SCALA - 1:500

194.4
CABINA
GENERALE MT

FONTE: <https://www.sit.puglia.it/>
Sistema di Riferimento: UTM-WGS84, FUSO 33N

00		02/10/2020		EMISSIONE DEL DOCUMENTO				C.CAPITANO		C.LOCORRIERE																													
REV. N. Rev.		DATA Date		DESCRIZIONE Description				PREPARATO Prepared		APPROVATO Approved																													
DIRETTORE TECNICO / Technical Director				ING. FEDERICA SPECCHIA				TIMBRO E FIRMA DIRETTORE TECNICO / Technical Director Signature and Stamp																															
NOME D'ARCHIVIO / FILE NAME				SCS.DES.D.GEN.ITA.P.1308.067.00				DATA / Date 02/10/2020																															
FORMATO DEL DISEGNO / Drawing Format				SCALA DEL DISEGNO / Drawing scale				NUMERO FOGLIO DEL DISEGNO / Drawing sheet																															
A1				1:20.000				2/2																															
SOGGETTO PROPONENTE / Proponent LIMES 23 S.R.L. Sede Legale: Via Alessandro Manzoni, 41 20121 - MILANO (MI) 				PROGETTO / Project IMPIANTO FOTOVOLTAICO "FV CERIGNOLA" DELLA POTENZA NOMINALE 50,534 MWp E RELATIVE OPERE DI CONNESSIONE COMPLESSIVE ANCHE DEGLI ADEGUAMENTI ALLA RETE TERNA di seguito sinteticamente elencati: collegamento RTN in cavo a 150 kv tra la SE "Valle" e la SE RTN a 380/150 kv, denominata "Deliceto"; collegamento RTN a 150 kv tra la SE "Valle" e il futuro ampliamento della SE RTN a 380/150 kv, denominata "Melfi"																																			
PROGETTISTA / Technical Advisor 				SCOPO DOCUMENTO / Utilization Scope ITER AUTORIZZATIVO																																			
PROGETTO / Project				TITOLO / Title INDIVIDUAZIONE AREA DI PROGETTO SU PIANO PAESAGGISTICO-SISTEMA DELLE TUTELE 6.1.1 - COMPONENTI GEOMORFOLOGICHE																																			
FV CERIGNOLA 1308				CODICE SCS / SCS Code <table><tr><td>COMPANY</td><td>PURPOSE</td><td>TYPE</td><td>DISCIPLINE</td><td>COUNTRY</td><td>TEC.</td><td>PLANT</td><td>PROGRESSIVE</td><td>REVISION</td></tr><tr><td>SCS</td><td>DES</td><td>D</td><td>G</td><td>E</td><td>N</td><td>I</td><td>T</td><td>A</td><td>P</td><td>1</td><td>3</td><td>0</td><td>8</td><td>0</td><td>6</td><td>7</td><td>0</td><td>0</td></tr></table>								COMPANY	PURPOSE	TYPE	DISCIPLINE	COUNTRY	TEC.	PLANT	PROGRESSIVE	REVISION	SCS	DES	D	G	E	N	I	T	A	P	1	3	0	8	0	6	7	0	0
COMPANY	PURPOSE	TYPE	DISCIPLINE	COUNTRY	TEC.	PLANT	PROGRESSIVE	REVISION																															
SCS	DES	D	G	E	N	I	T	A	P	1	3	0	8	0	6	7	0	0																					