
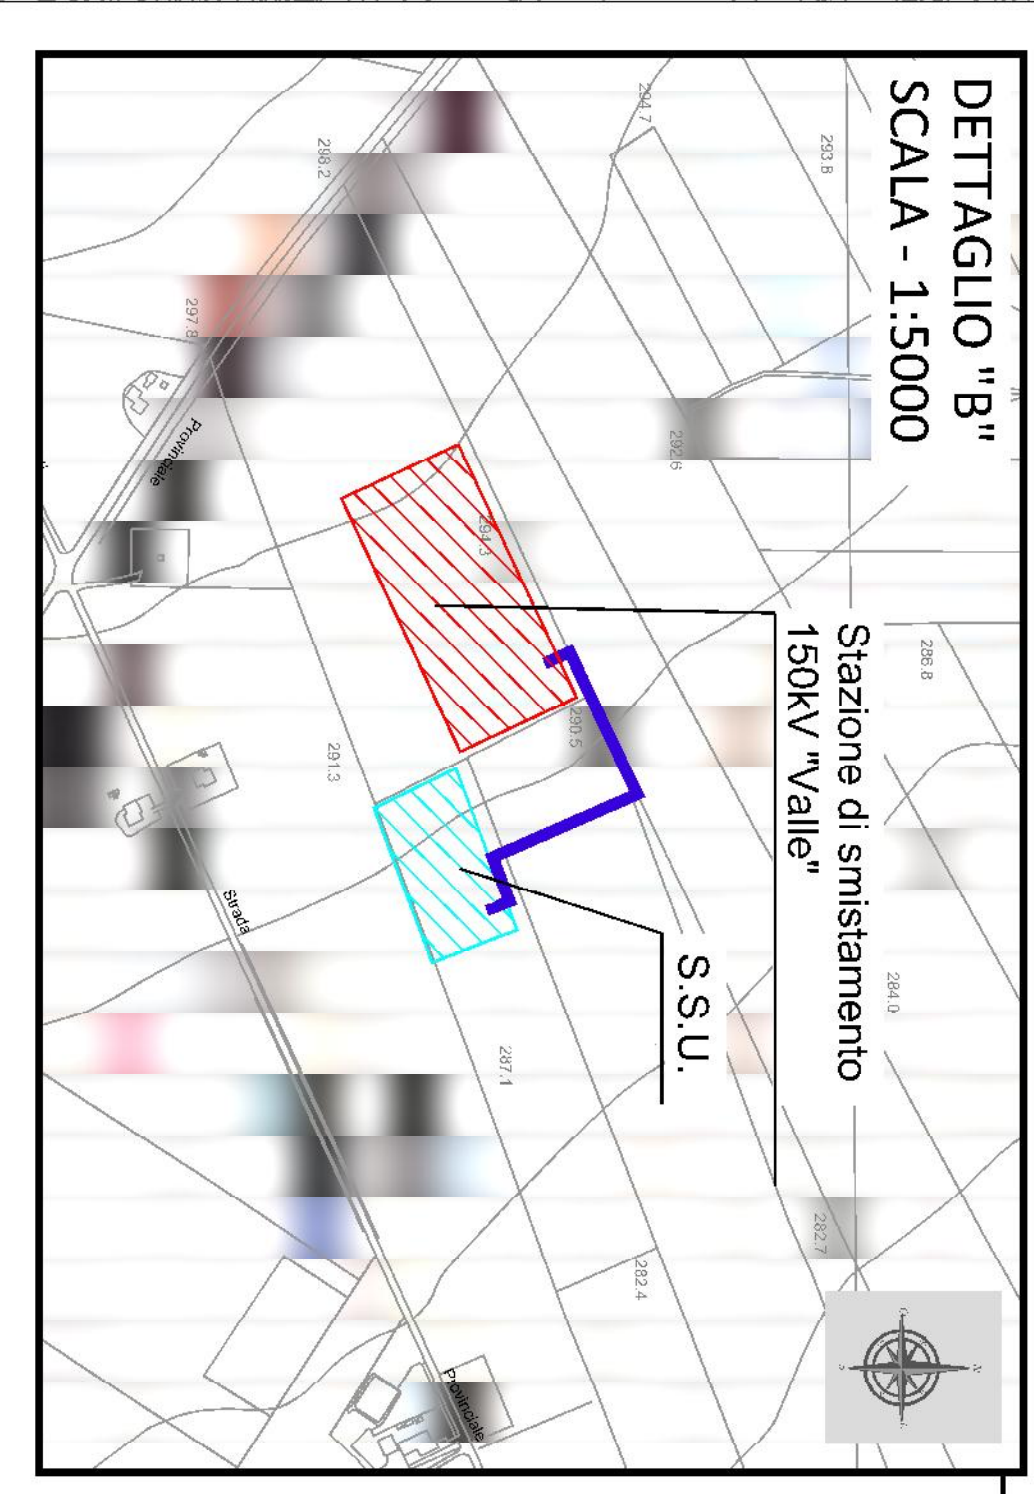


- LEGENDA**
- AREA DI PROGETTO
 - CABINA GENERALE MT
 - SOTTOSTAZIONE UTENTE (S.S.U.)
 - STAZIONE DI SMISTAMENTO 150KV "VALLE"
 - CAVIDOTTO INTERRATO AT
 - CAVIDOTTO INTERRATO SU TRATTO ASFALTATO
 - CAVIDOTTO INTERRATO SU TRATTO STERATO
 - CAVIDOTTO INTERRATO - T.O.C.
 - LIMITI COMUNALI

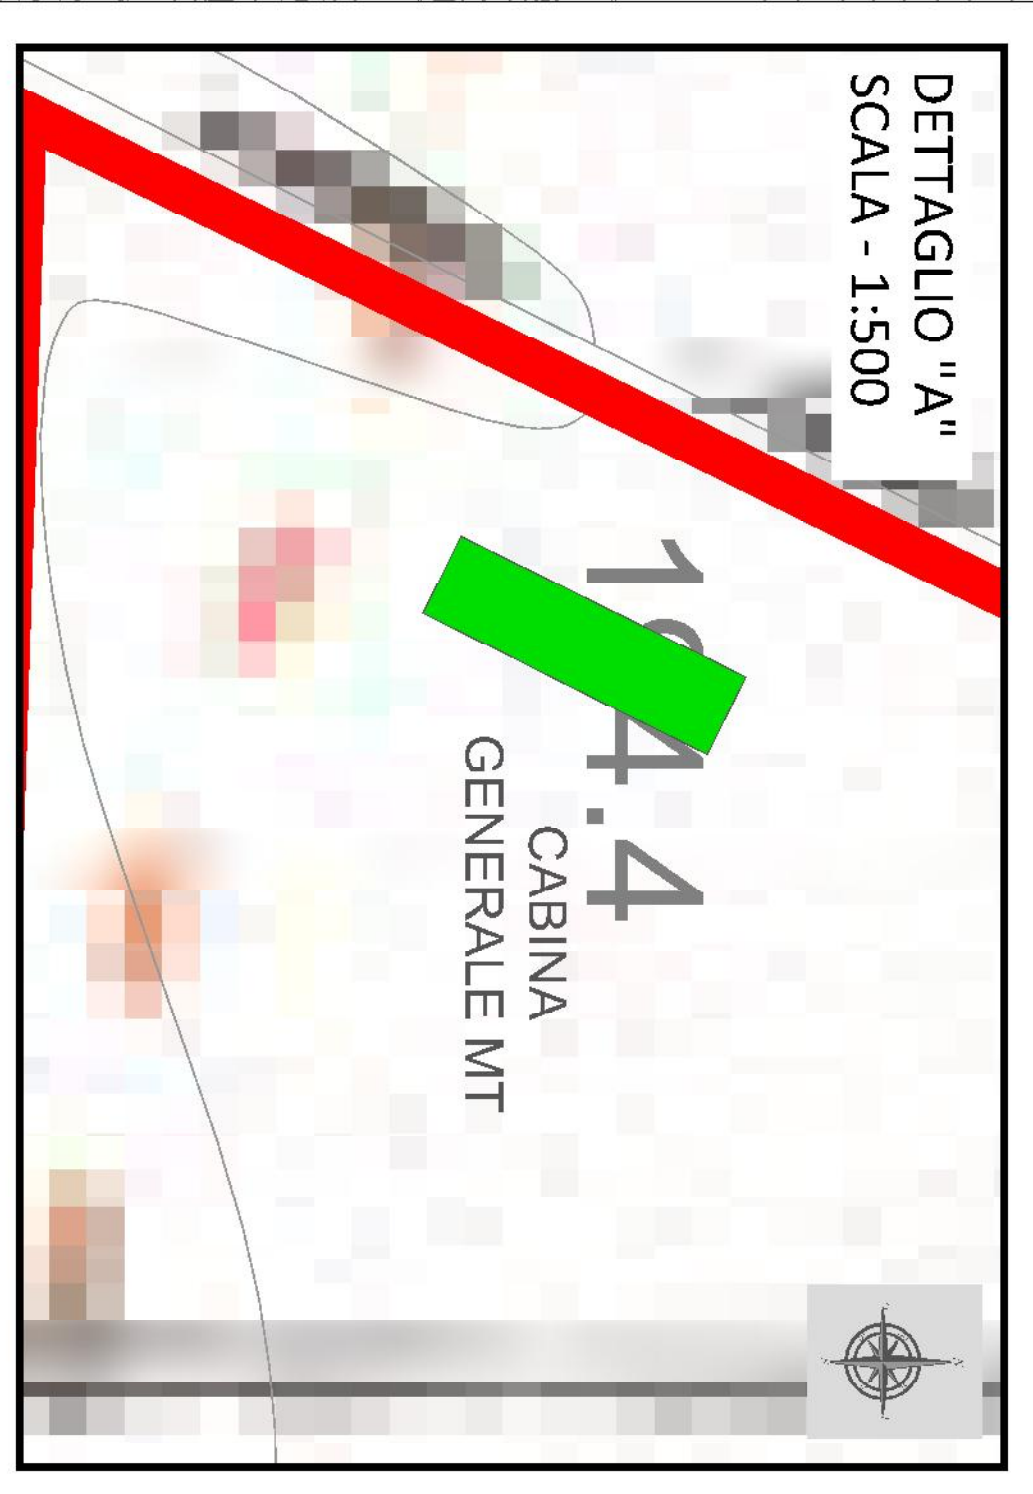

ID	NUMERO	DESCRIZIONE	STATO	ESPOSIZIONE DEL DOCUMENTO	CAPIVANO	CLICCHIARE
01	14/09/2021	SCS DES D ENV ITA P 1308 021.00	14/09/2021			

ING. FEDERICA SPECCHIA
DIRUTTORE TECNICO / RESPONSABILE DEL PROGETTO

SCS DES D ENV ITA P 1308 021.00
NUMERO PRODOTTORE / NUMERO / DATA

120.000
MATERIA PRODOTTORE / NUMERO / DATA

1/2
MATERIA PRODOTTORE / NUMERO / DATA

ITER AUTORIZZATIVO

PROGETTO / NUMERO
1308

COMUNE / NUMERO
1308

SCS DES D ENV ITA P 1308 021 00



Individuazione aree di progetto e cavilotti sistema sui IGM

ITER AUTORIZZATIVO

PROGETTO / NUMERO
1308



COMUNE / NUMERO
1308

SCS DES D ENV ITA P 1308 021 00

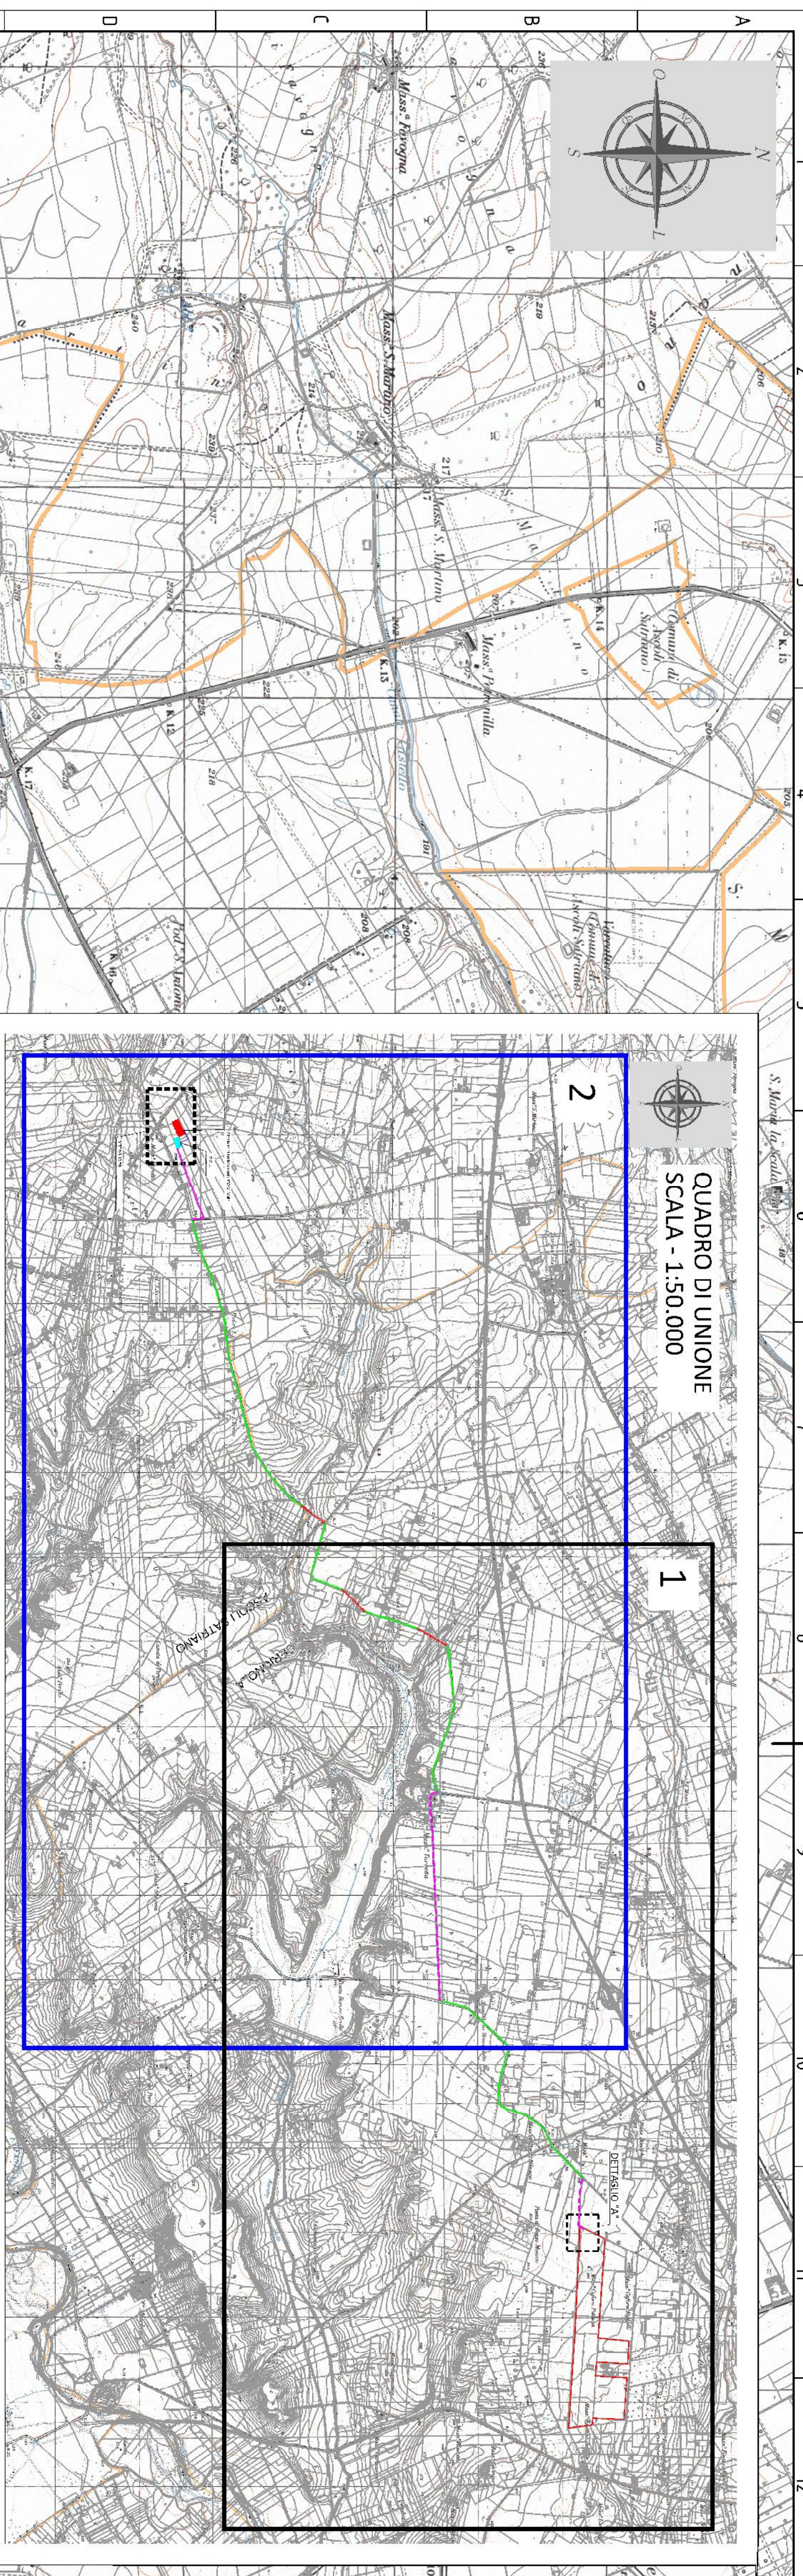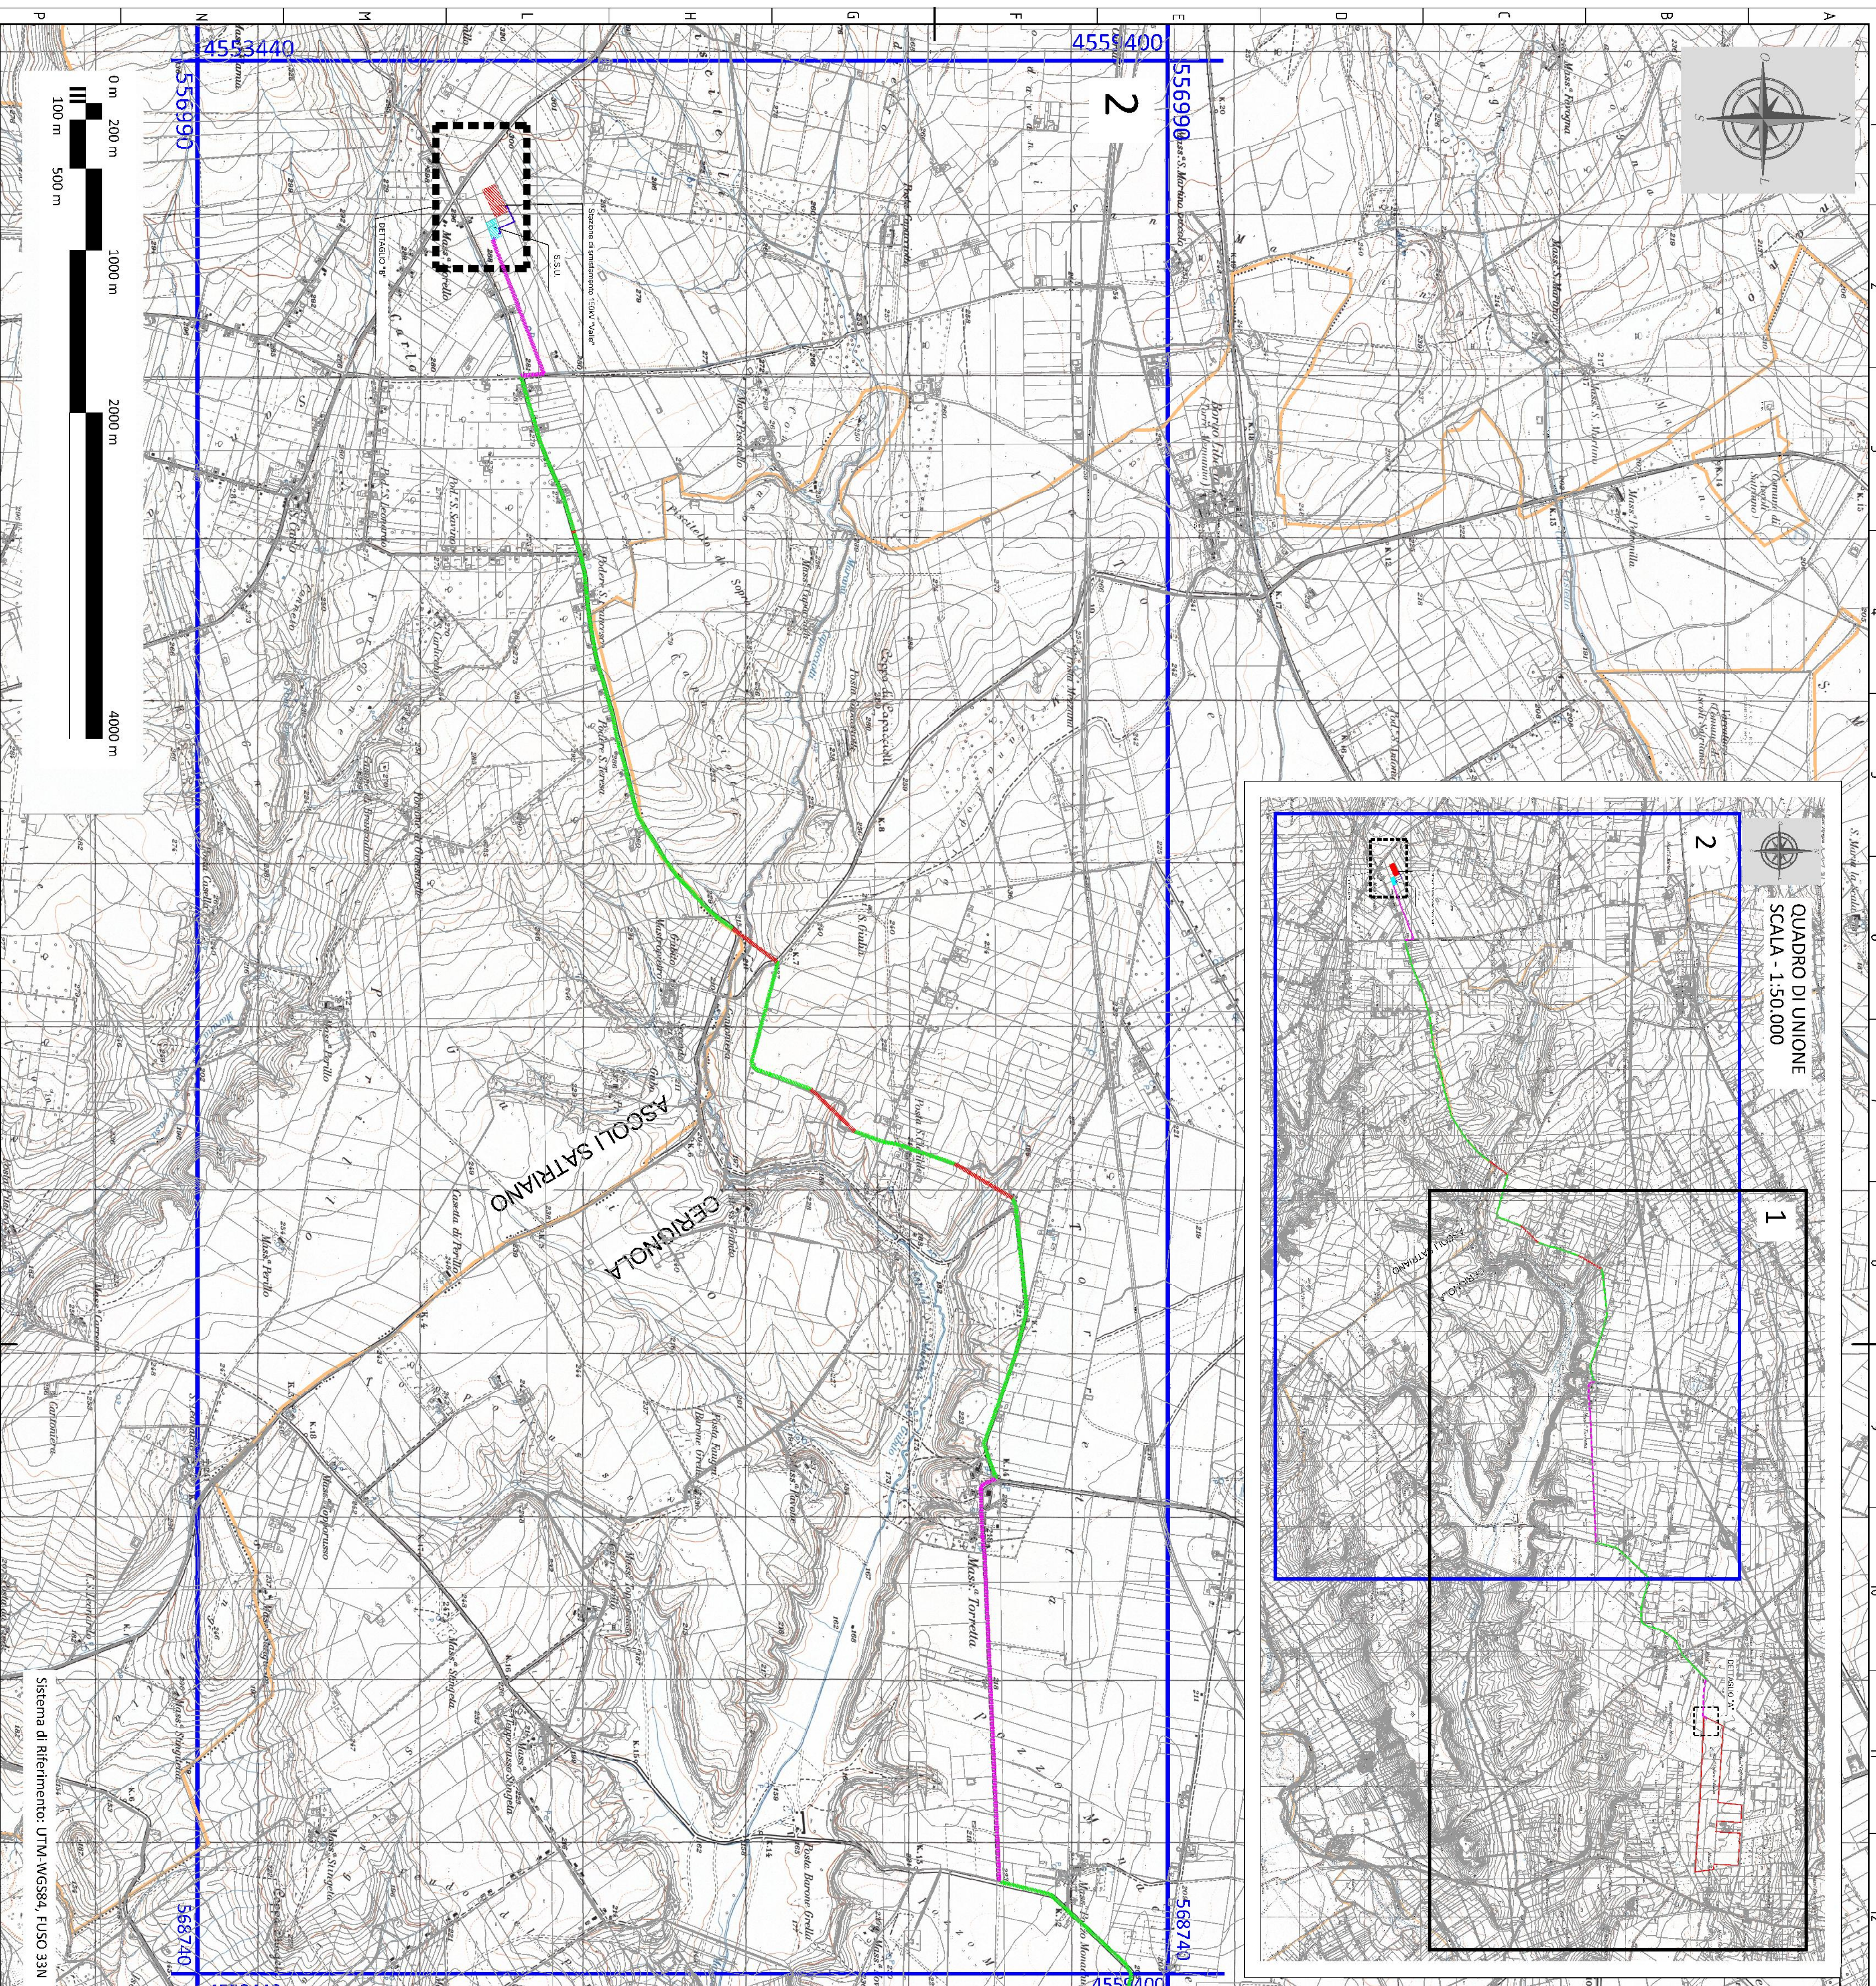

LEGENDA

- AREA DI PROGETTO
- CABINA GENERALE MT
- SOTTOSTAZIONE UTENTE (S.S.U.)
- STAZIONE DI SMISTAMENTO 150KV "VALLE"
- CAVODOTTO INTERRATO AT
- CAVODOTTO INTERRATO SU TRATTO ASFALTATO
- CAVODOTTO INTERRATO SU TRATTO STERATO
- CAVODOTTO INTERRATO - T.O.C.
- LIMITI COMUNALI

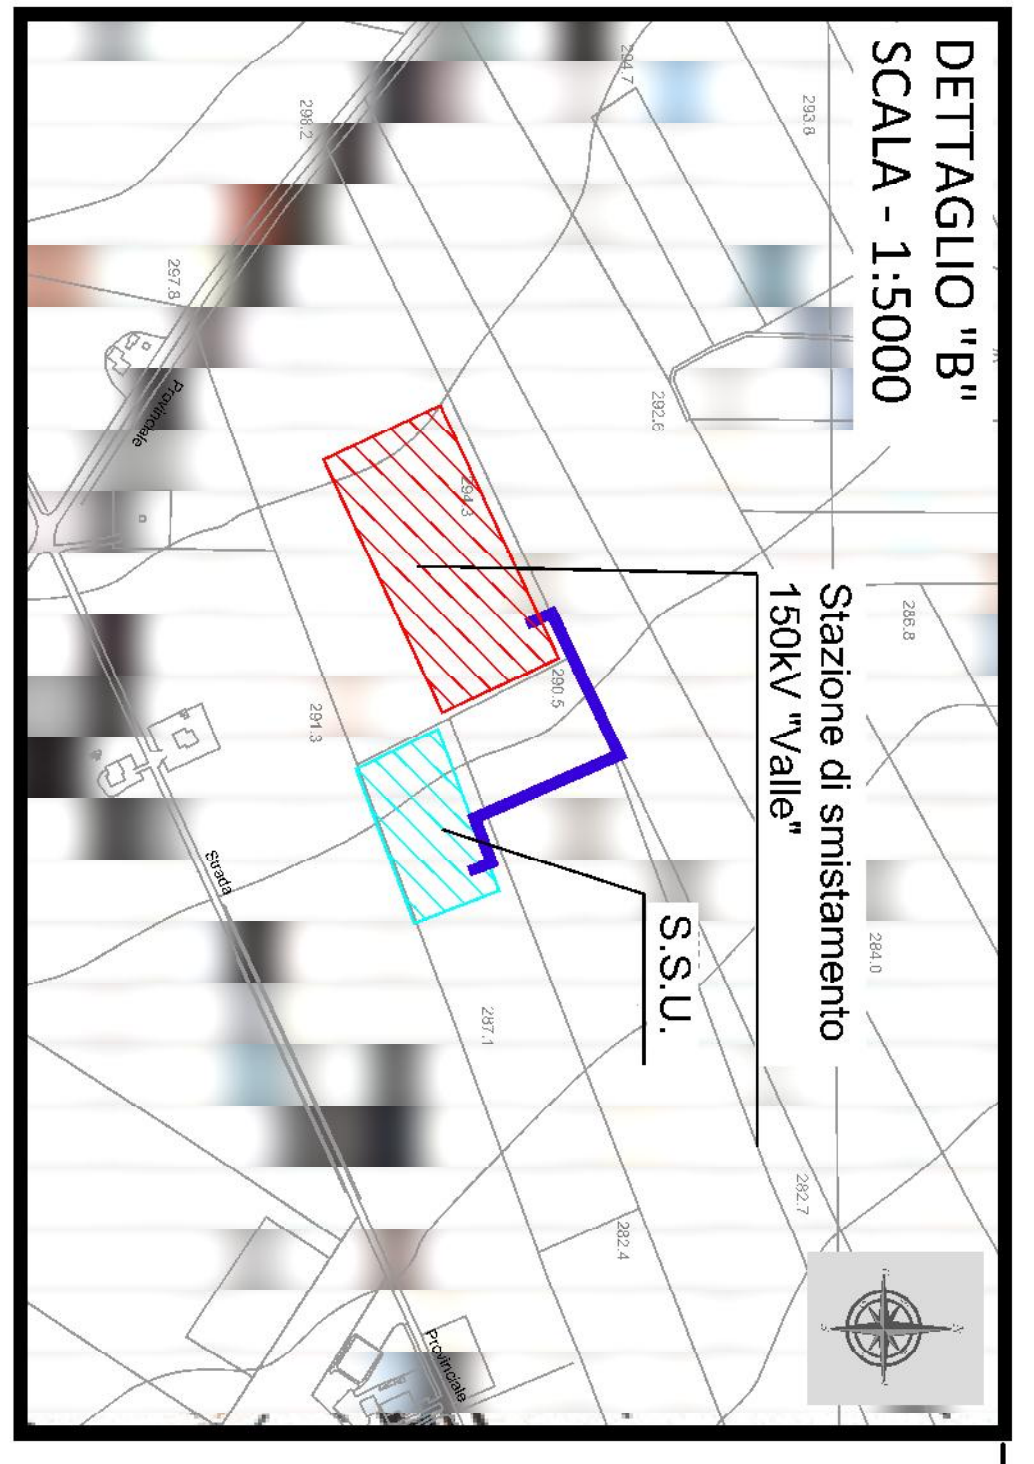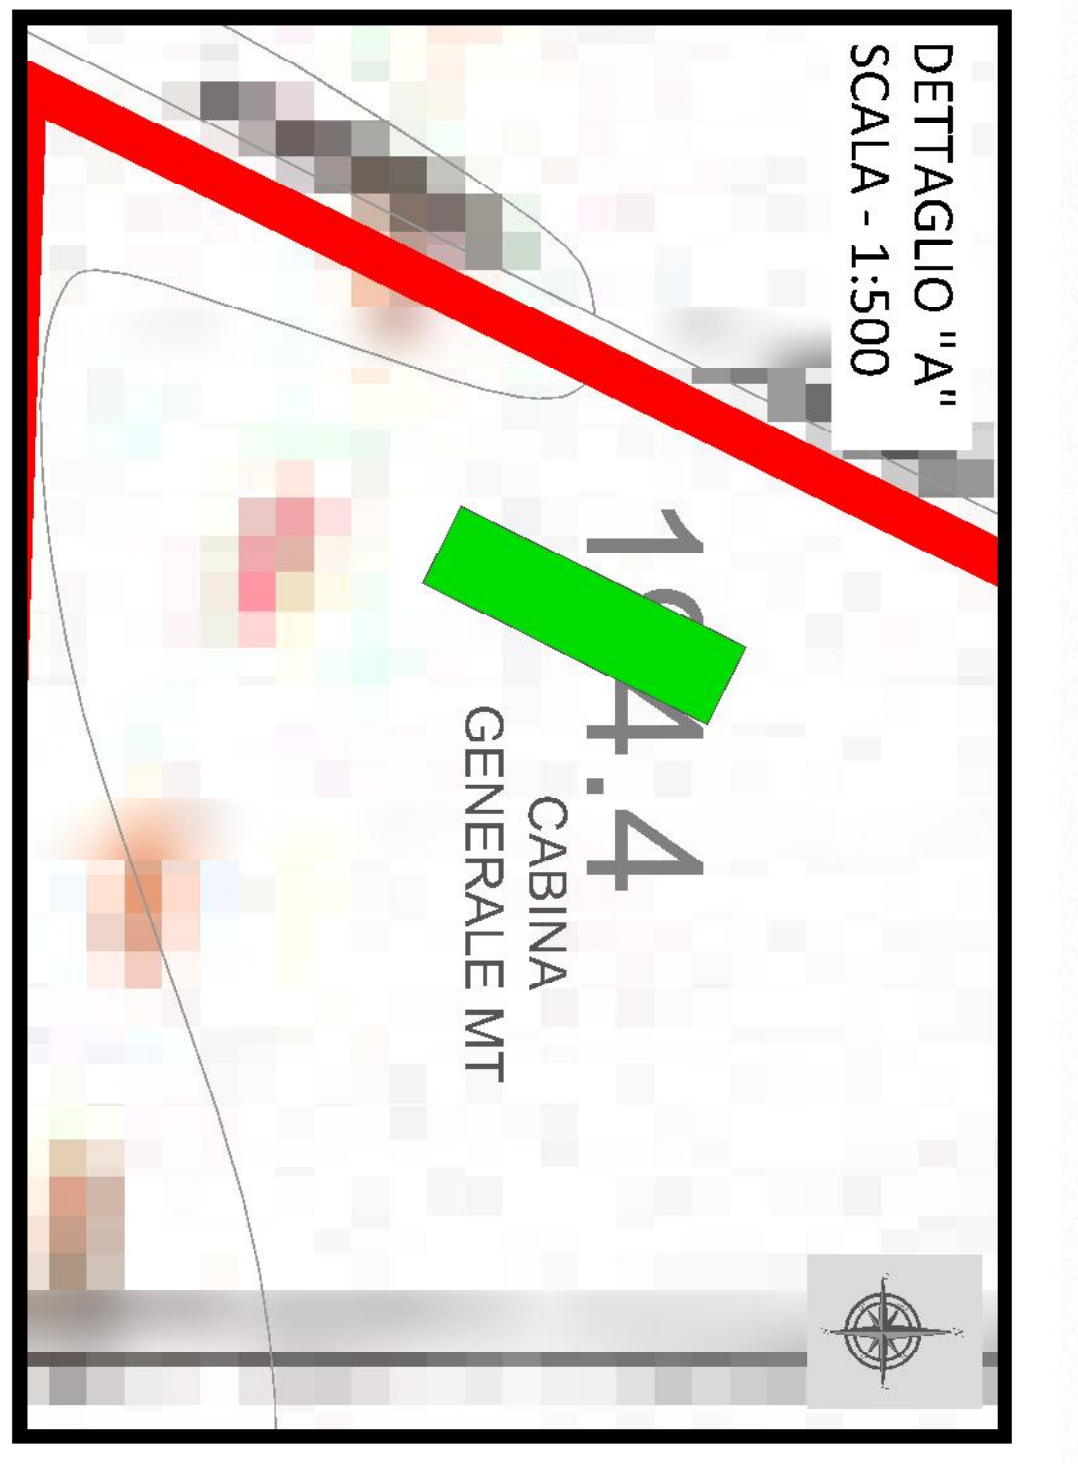

ID	NUMERO	DESCRIZIONE	STATO	DATA	OPERATORE
01	14/09/2021	14/09/2021	14/09/2021	ING. FEDERICA SPECCHIA	ING. FEDERICA SPECCHIA

PROGETTO: Individuazione area di progetto e cavoltito sistema su IGM

COMPAGNIA: SCS DES D E N I T A P 1 3 0 8 0 2 1 0 0

PROGETTO: Individuazione area di progetto e cavoltito sistema su IGM

DATA: 14/09/2021

PROGETTISTA: ING. FEDERICA SPECCHIA