

COMMITTENTE

EGP MAZZOCCHIO s.r.l.
Via Aldo Moro, 233
03100 - Frosinone (FR)
C.F. e P.IVA: 03118730609

STUDIO DI FATTIBILITÀ

ECONTAMINAZIONI GROUP s.r.l.
Via Aldo Moro, 233
03100 - Frosinone (FR)
C.F. e P.IVA: 03060180605

EGP MAZZOCCHIO SRL
VIA ALDO MORO n. 233
03100 Frosinone (FR)
P.IVA 03118730609

Econtaminazioni Group S.r.l.
Via Aldo Moro, 233
03100 Frosinone (FR)
P.I. 03060180605

**PROGETTO PER LA REALIZZAZIONE DI UNA CENTRALE
DI GENERAZIONE ELETTRICA DA FONTE RINNOVABILE
AGROVOLTAICA DA 18.419,10 kW
Denominata "EGPM-FV082"**

Procedura Di Valutazione Di Impatto Ambientale (V.I.A.)
(artt.23-24-24bis-25 D.Lgs. 152/2006 - art.216 c.27 del D.Lgs.50/2016
- artt.165 e 183 del D.Lgs.163/2006)

**PARTICOLARI CABINE INVERTER E SEZIONI
CAVIDOTTI**





PROGETTISTI INCARICATI

Ing. Stefano Spaziani




REV.	DATA	DESCRIZIONE	REDATTO	CONTROLLATO	APPROVATO	
Data	Foglio	Codice Interno	REV.	Scale	Fase Progettuale	Codice
22/12/2021	A1	EGPM-FV082-F3-TPL03	01	Varie	Definitivo	TPL03

Sezioni cavidotti BT e MT interni al campo FV
Scala 1:20

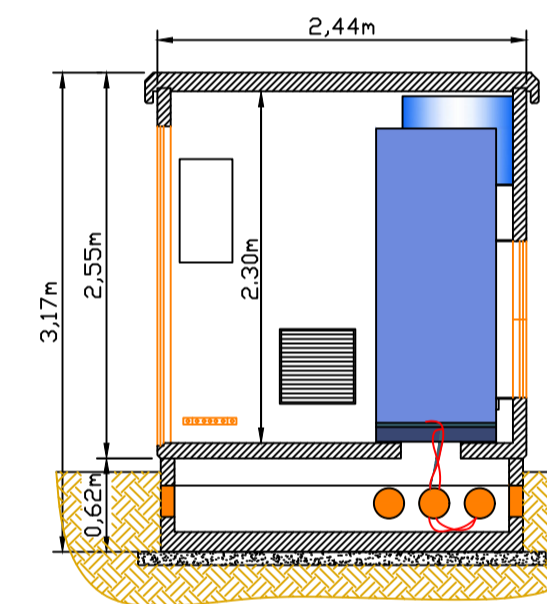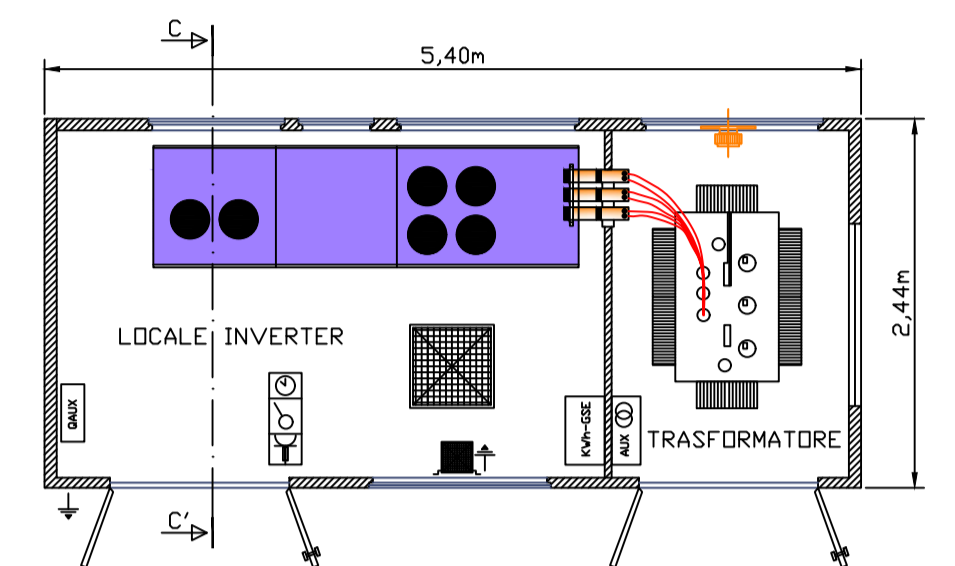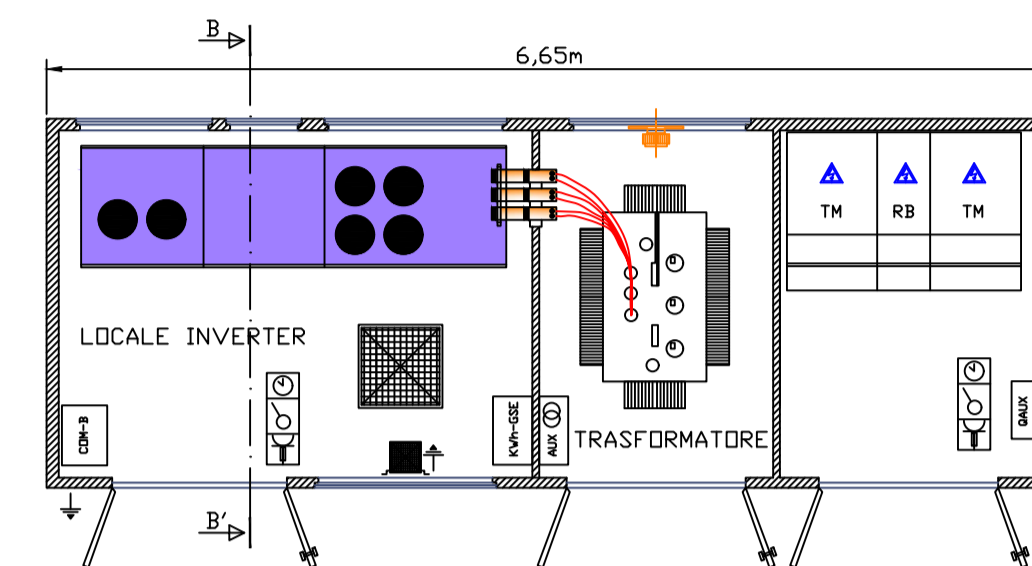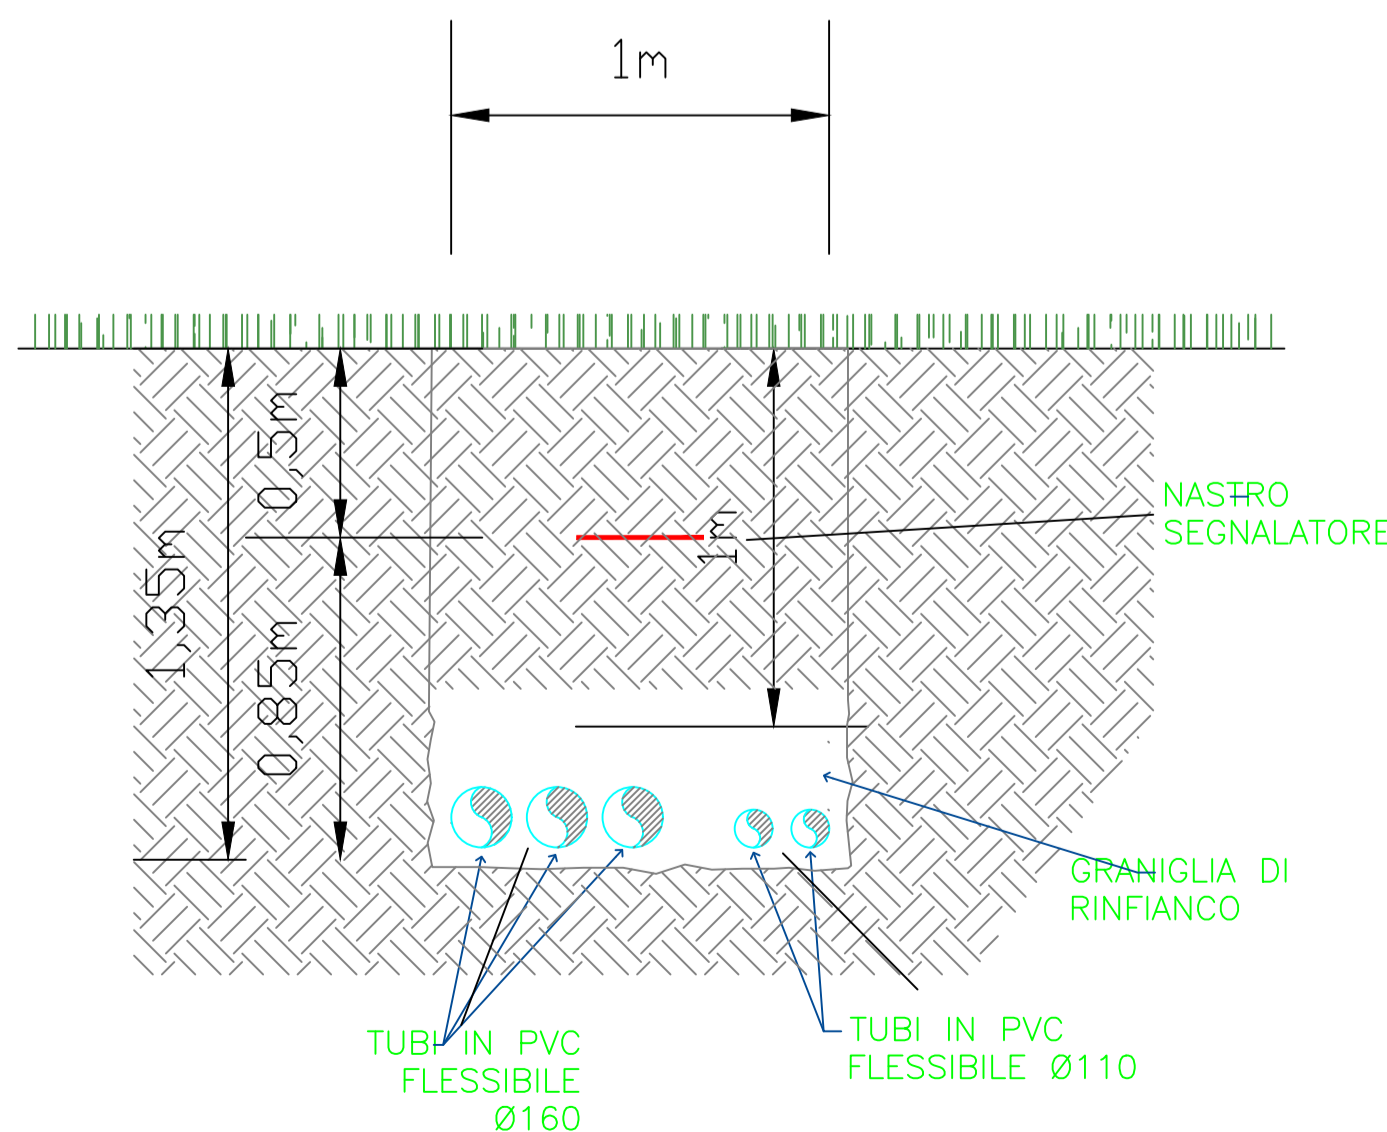

SEZIONE B-B'

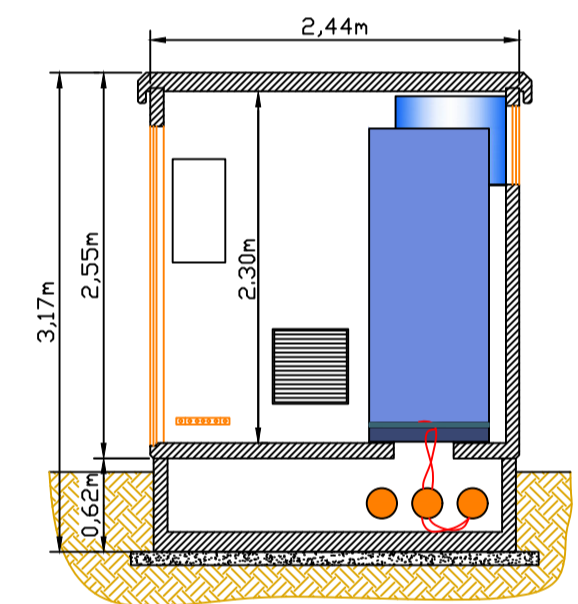

SEZIONE C-C'

Particolari cabina inverter
Scala 1:50

