COMMITTENTE

EGP MAZZOCCHIO s.r.l.
Via Aldo Moro, 233
83100 – Pratola Serra (AV)
C.F. e P.IVA: 02818730609

EGP MAZZOCCHIO SRL
Via Aldo Moro, 233
C.F. 02818730609
P.IVA 02818730609

STUDIO DI FATTIBILITÀ

ECONTAMINAZIONI GROUP s.r.l.
Via Aldo Moro, 233
83100 – Pratola Serra (AV)
C.F. e P.IVA: 02606180405

Econtaminazioni Group S.r.l.
Via Aldo Moro, 233 - P.S. (AV)
Tel. 0825/1910000
P.I. 02606180405

PROGETTO PER LA REALIZZAZIONE DI UNA CENTRALE DI GENERAZIONE ELETTRICA DA FONTE RINNOVABILE FOTOVOLTAICA DA 18.419,10 kW
Denominata "EGPM-FV082"''

Procedura Di Valutazione Di Impatto Ambientale (V.I.A.)
(artt.23-24-24bis-25 D.Lgs.152/2006 - art.216 c.27 del D.Lgs.50/2016 - artt.165 e 183 del D.Lgs.163/2006)

ANELLO VERDE E PERIMETRO

PROGETTISTI INCARICATI

Ing. Stefano Spaziani

REV.	DATA	DESCRIZIONE	REDATTO	CONTROLLATO	APPROVATO

Data	Foglio	Codice Interno	REV.	Scala	Fase Progettuale	Codice
22/12/2021	A1	EGPM-FV082-F3-TR109	01	Varie	Definitiva	TR109

Planimetria anello verde Scala 1:1000

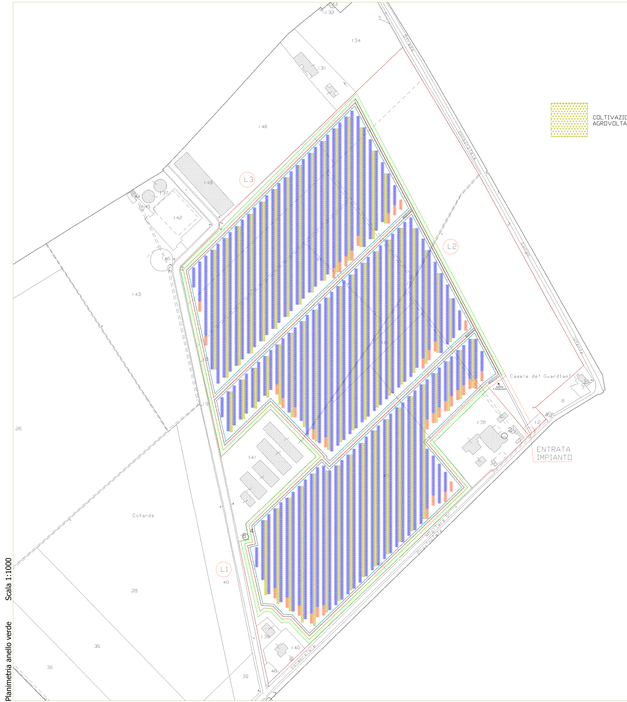

Anello verde a tre file Scala 1:20

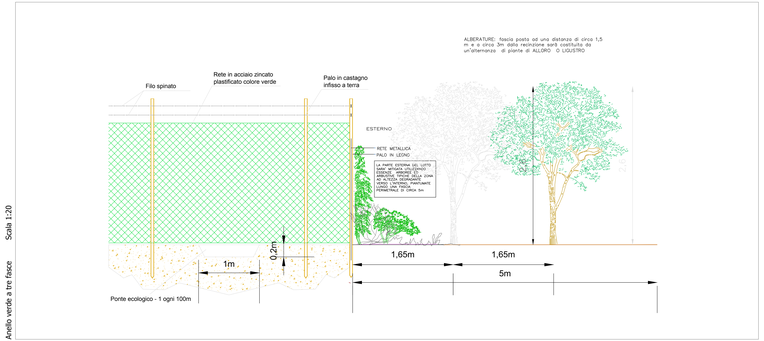

Dettaglio anello verde Scala 1:200

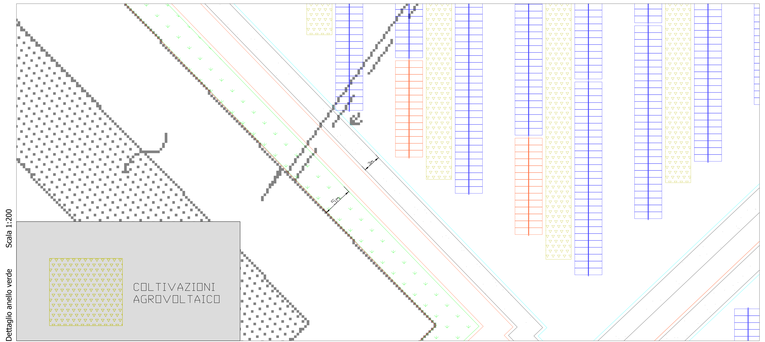

Dettaglio anello verde Scala 1:200

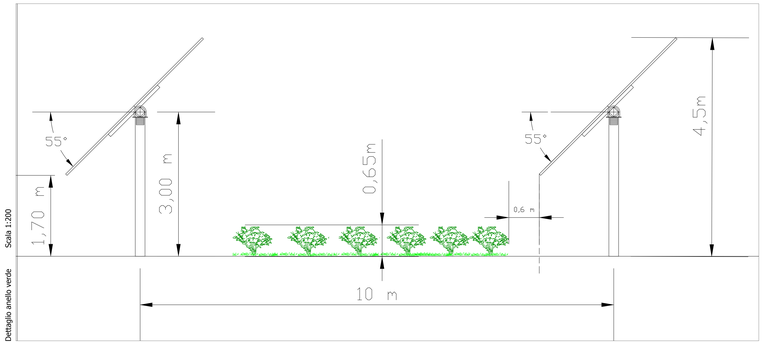

Ufficio Provinciale – Territorio – Direttore MARIO ZINNO