Firmato digitalmente da:
SBLENDIDO LEONARDO
Firmato il 17/11/2021 12:20
Seriale Certificato: 189274
Valido dal 01/03/2021 al 01/03/2024
InfoCamere Qualified Electronic Signature CA

INQUADRAMENTO DELLA VIABILITA' DI IMPIANTO
Scala 1:5000

PARTICOLARE PLANIMETRIA **A**
Scala 1:500

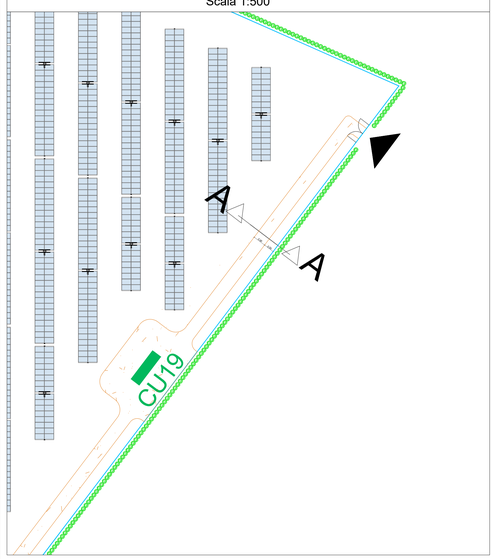

PARTICOLARE PLANIMETRIA **B**
Scala 1:500

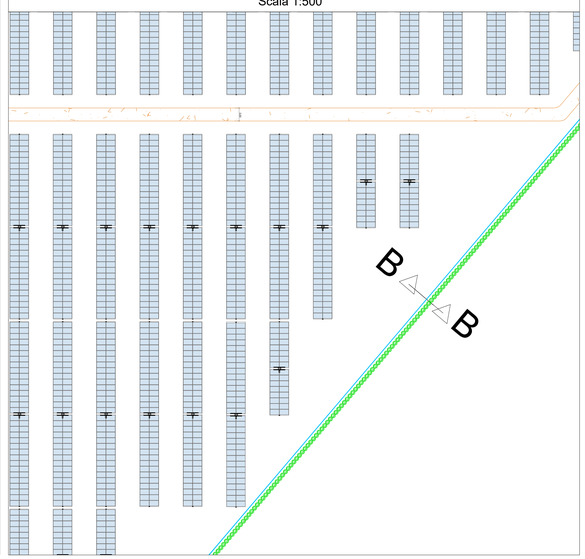

LEGENDA COLORI E SIMBOLI IN CARTA

- CUX — Conversion Unit (1<X<22)
- Recinzione di impianto in progetto
- Strutture Tracker 2x32
- Strutture Tracker 2x16
- Accessi al campo fotovoltaico
- Viabilità di impianto in progetto (Larghezza = 3m)
- A.X.X — Nomi Aree di Impianto
- Filare Arbustivo di Alloro

SEZIONE **A-A**
Scala 1:200

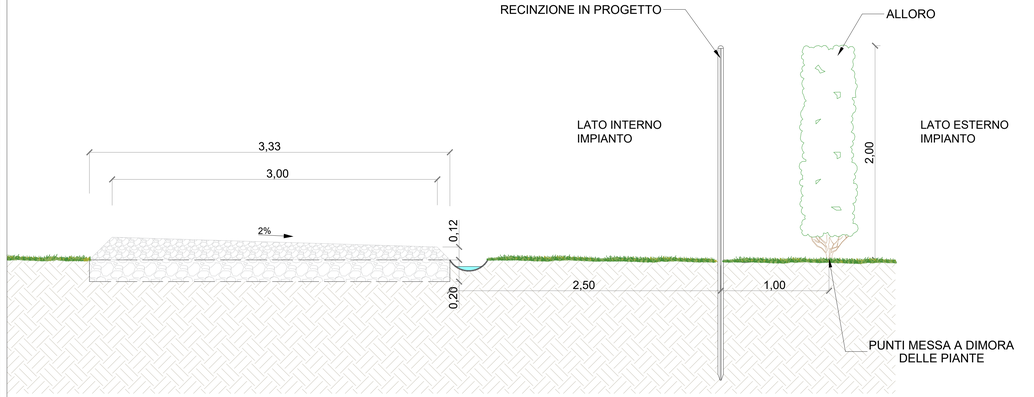

PARTICOLARE PLANIMETRIA **C**
Scala 1:50

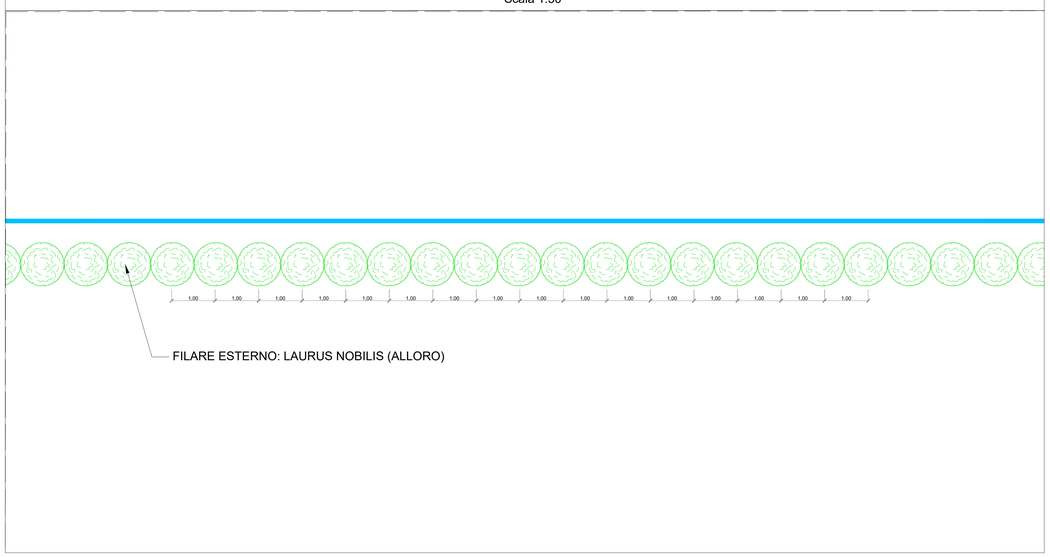

SEZIONE **B-B**
Scala 1:200

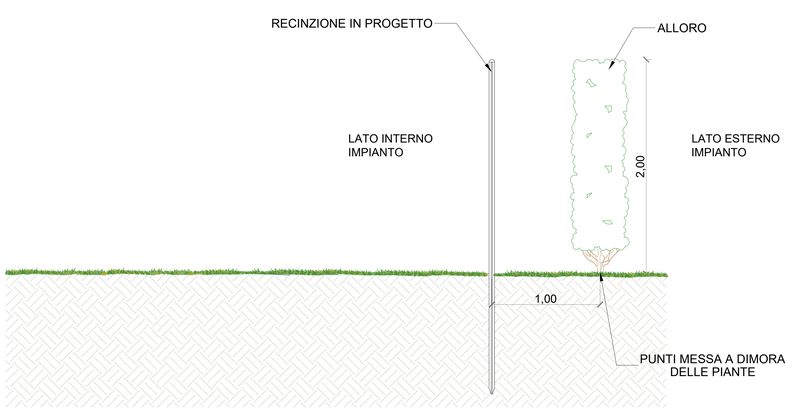

REVISIONE REVISION	DATA DATE	DESCRIZIONE DESCRIPTION	PREPARATO PREPARED	CONTROLLATO CHECKED	VALIDATO VALIDATED
00	29/09/2021	PRIMA EMISSIONE	GN.M.	P.E.	L.S.

COMUNE DI SAN MARCO IN LAMIS
REGIONE PUGLIA
PROVINCIA DI FOGGIA
COMUNE DI SAN GIOVANNI ROTONDO
COMUNE DI MANFREDONIA

Green & Green S.r.l.
Via Vittorio Alfieri,snc
87036 Rende (CS) - Italy
P.IVA 02900010782
Ph. (+39) 0984 846295
Fax (+39) 0984 1711470
info@greengreen.it
www.greengreen.it

WE ENGINEERING

Il Tecnico
Ing. Leonardo Sblendido

IDENTIFICAZIONE — IDENTIFICATION

FORMATO A4	PROG TOP	LIVELLO LEVEL		PROGRESSIVO PROGRESS
C	2	1	P W R	0 0 6

VALIDO PER / ISSUED FOR: DEFINITIVO

IMPIANTO AGROVOLTAICO "LA FEUDALE" E OPERE DI CONNESSIONE

NOME FILE / FILE NAME	PROIEZIONE / PROJECTION	FORMATO / FORMAT	SCALA / SCALE
ElaboratoGrafico_17_00_Opere di Mitigazione.pdf		A1	1:1 / 1:5000
CLASSIFICAZIONE / CLASSIFICATION: PUBBLICA	RIF.ARCHIVIO / ARCHIVE ID	SCALA PLOT / PLOT SCALE: 1 : 1	TAVOLA / SHEET: 1 / 1

Powertis

TITOLO / TITLE: ElaboratoGrafico_17_00_Opere di Mitigazione