




LEGENDA	
26	RELE' DI TEMPERATURA
27	RELE' DI MINIMA TENSIONE IN CORRENTE ALTERNATA
50/51	RELE' DI MASSIMA CORRENTE
59	RELE' DI MASSIMA TENSIONE IN CORRENTE ALTERNATA
59N	RELE' DI MASSIMA TENSIONE NEUTRO
63	RELE' A PRESSIONE D'OLIO
67N	RELE' DIREZIONALE DI TERRA
81	RELE' DI MINIMA E MASSIMA FREQUENZA
87L	RELE' DIFFERENZIALE LINEA
87T	RELE' DIFFERENZIALE TRASFORMATORE
87	RELE' BUCHHOLZ
89	RELE' A LIVELLO D'OLIO
MAI	MANCATA APERTURA INTERRUTTORE
OSC	OSCILLOPERTURBOGRAFO
90	REGOLATORE AUTOMATICO DI TENSIONE
⊕ kWh	CONTATORE ENERGIA ATTIVA BIDIREZIONALE
⊖ kWh	CONTATORE ENERGIA REATTIVA BIDIREZIONALE

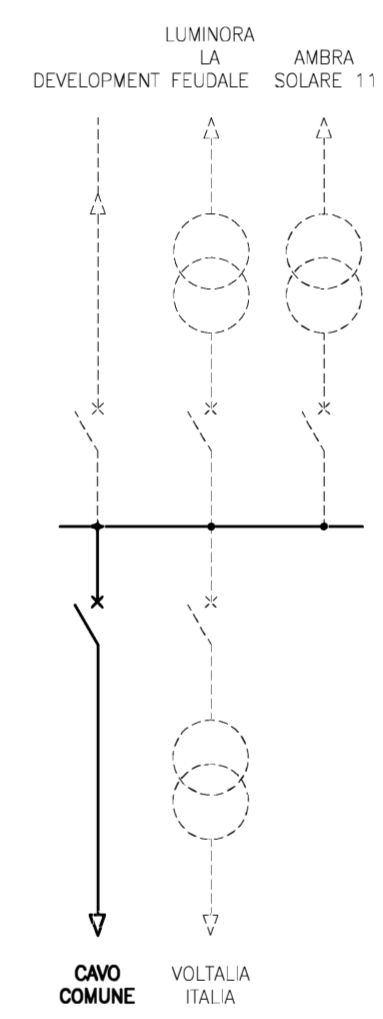


A	12/07/21	Corradini	Bolognesi	Bagnoni	Emissione per autorizzazione
REVISIONE	DATA	ELABORATO	VERIFICATO	APPROVATO	DESCRIZIONE
BRULLI service					IMPIANTO: INNANZI
					TITOLO: PUNTO DI RACCOLTA - MASSERIA PETRULLO SCHEMA UNIFILARE AT/MT
SCALA	FORMATO	FOLGIO /	N. DOCUMENTO		
-	A2	1/3	0 3 3 5 1 A		

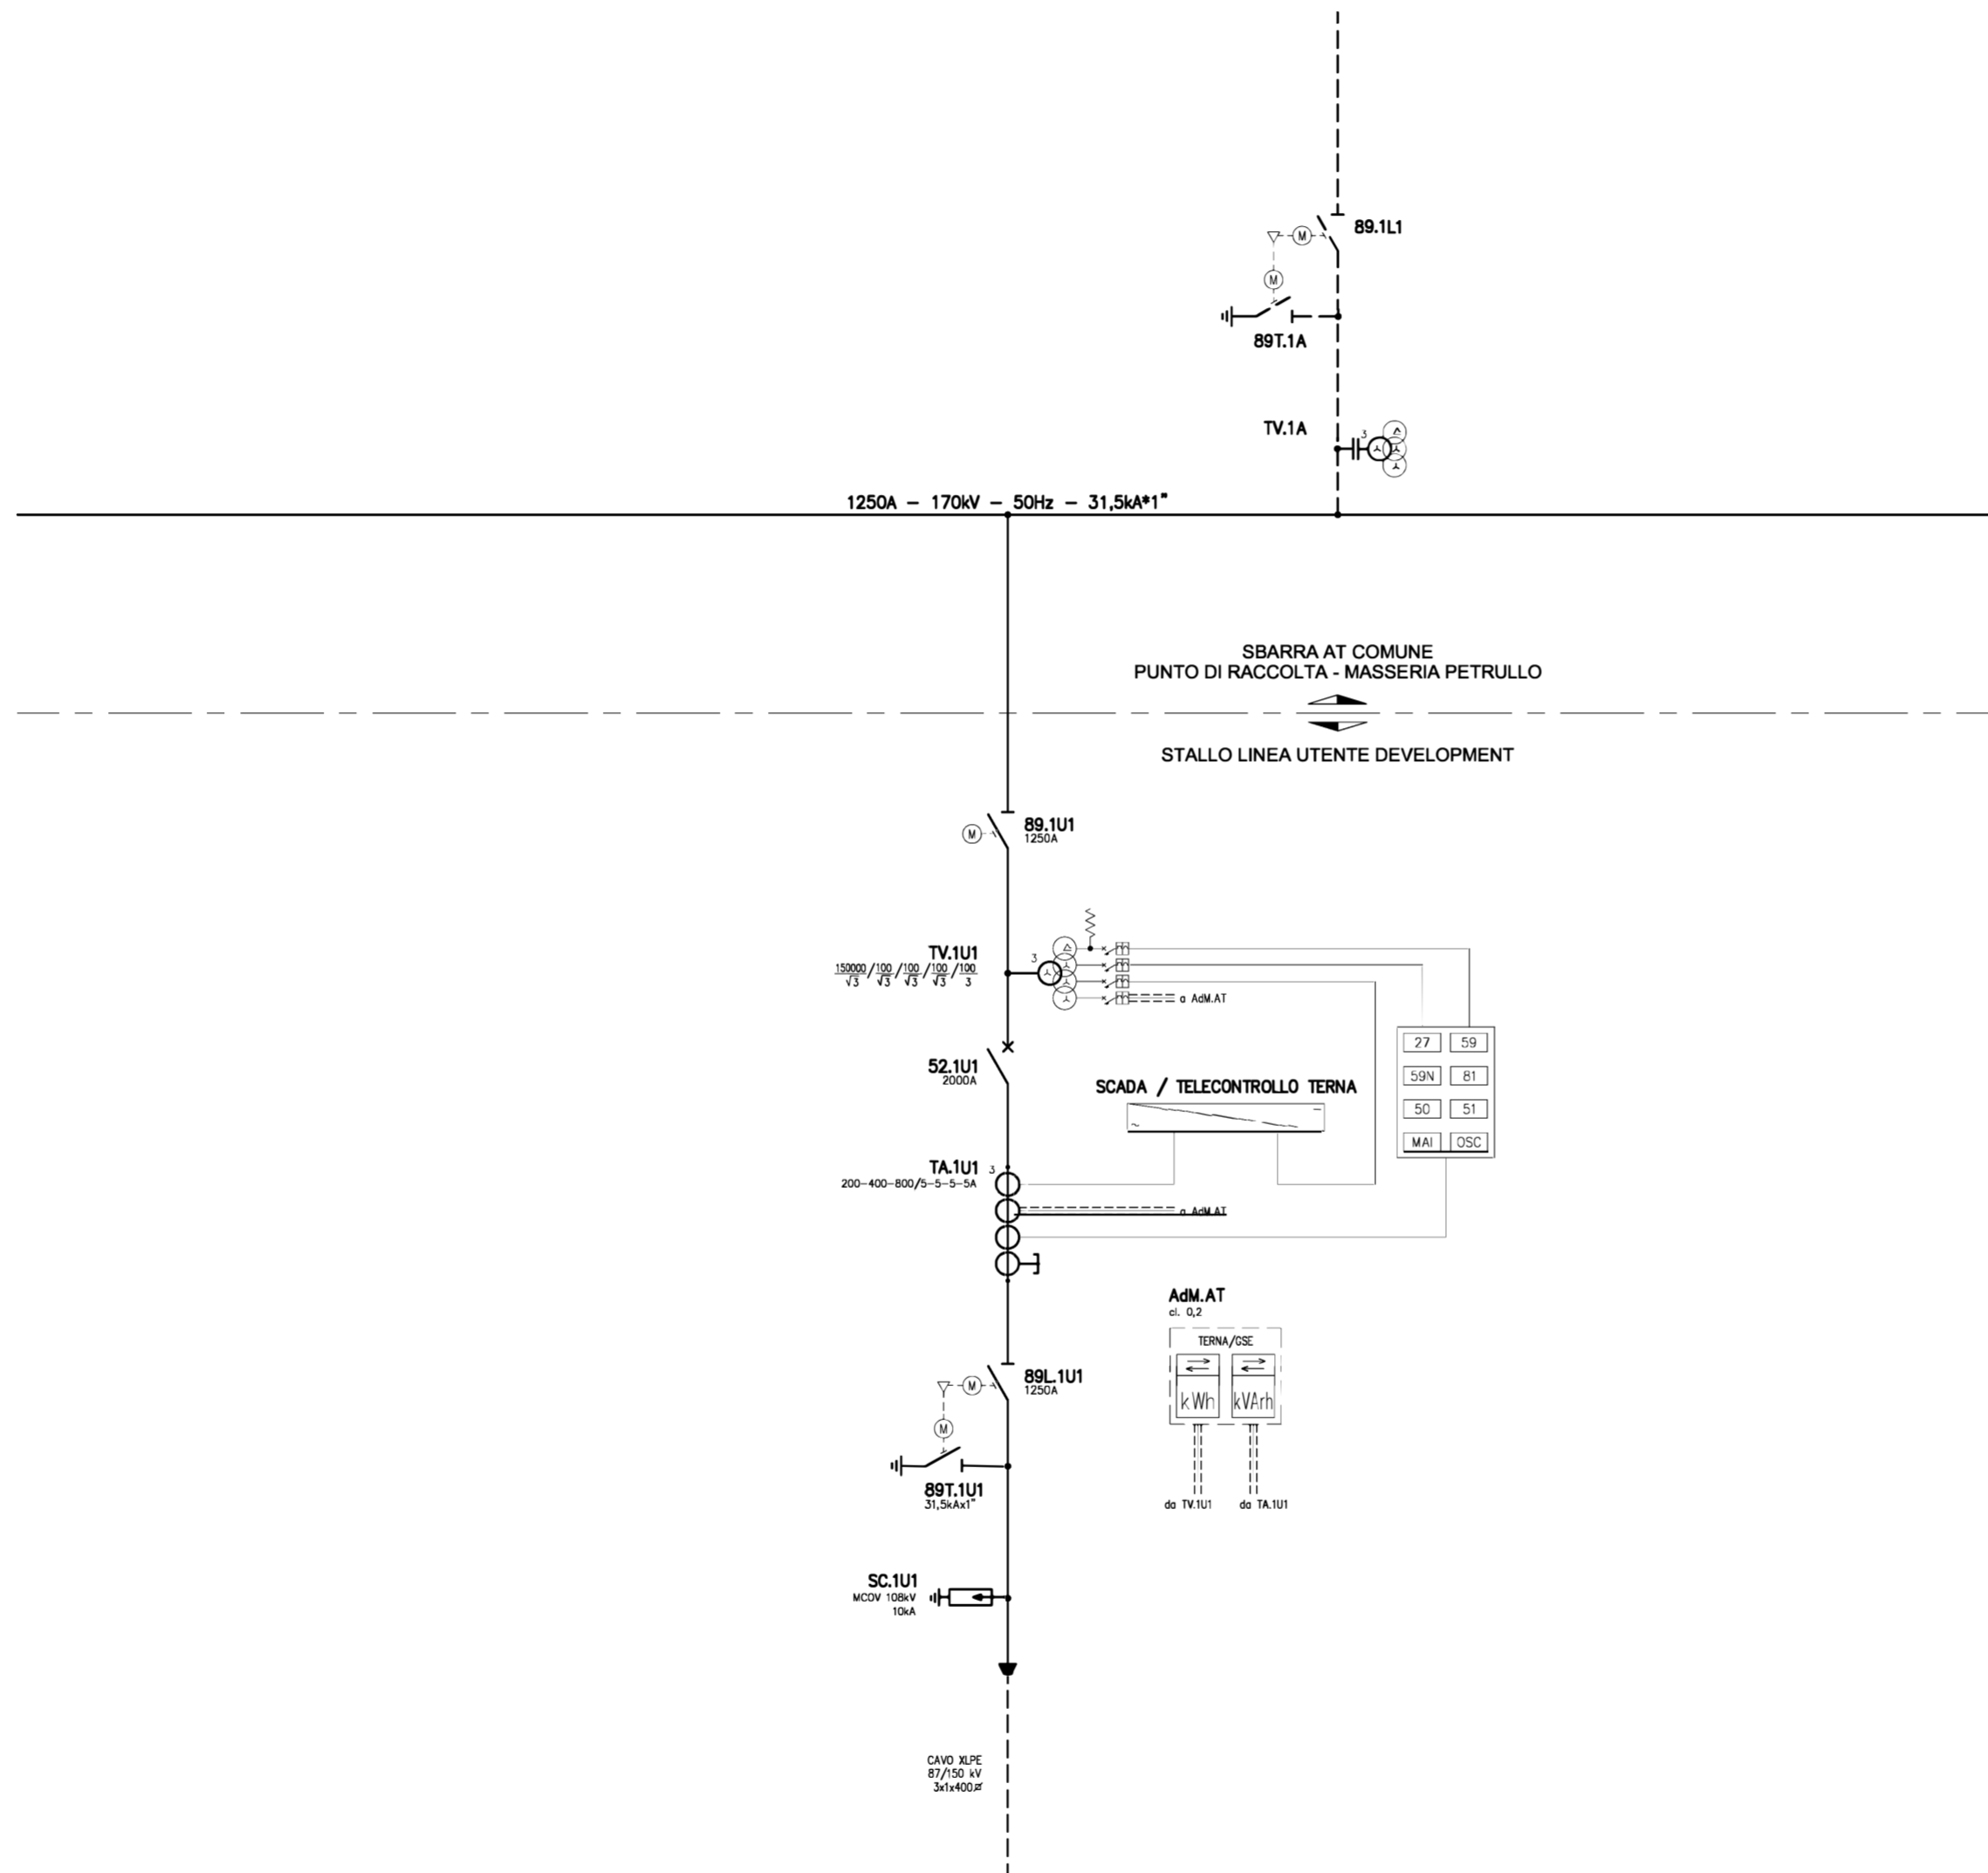



LEGENDA	
26	RELE' DI TEMPERATURA
27	RELE' DI MINIMA TENSIONE IN CORRENTE ALTERNATA
50/51	RELE' DI MASSIMA CORRENTE
59	RELE' DI MASSIMA TENSIONE IN CORRENTE ALTERNATA
59N	RELE' DI MASSIMA TENSIONE NEUTRO
63	RELE' A PRESSIONE D'OLIO
67N	RELE' DIREZIONALE DI TERRA
81	RELE' DI MINIMA E MASSIMA FREQUENZA
87L	RELE' DIFFERENZIALE LINEA
87T	RELE' DIFFERENZIALE TRASFORMATORE
97	RELE' BUCHHOLZ
99	RELE' A LIVELLO D'OLIO
MAI	MANCATA APERTURA INTERRUTTORE
GSC	OSCILLOPERTURBOGRAFO
90	REGOLATORE AUTOMATICO DI TENSIONE
kWh	CONTATORE ENERGIA ATTIVA BIDIREZIONALE
kVarh	CONTATORE ENERGIA REATTIVA BIDIREZIONALE

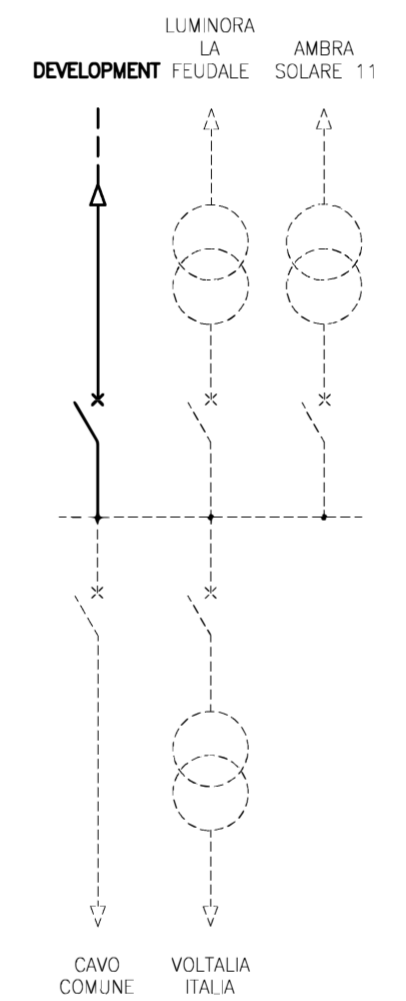

REVISIONE	DATA	ELABORATO	VERIFICATO	APPROVATO	DESCRIZIONE
A	12/07/21	Corradini	Bolognesi	Bolognesi	Emissione per autorizzazione
INGEGNERIA & COSTRUZIONI					IMPIANTO
					INNANZI
					TITOLO
					PUNTO DI RACCOLTA - MASSERIA PETRULLO SCHEMA UNIFILARE AT/MT UTENTE DEVELOPMENT
SCALA	FORMATO	FOLGIO / Di	N. DOCUMENTO		
-	A2	2/3	0 3 3 5 1 A		

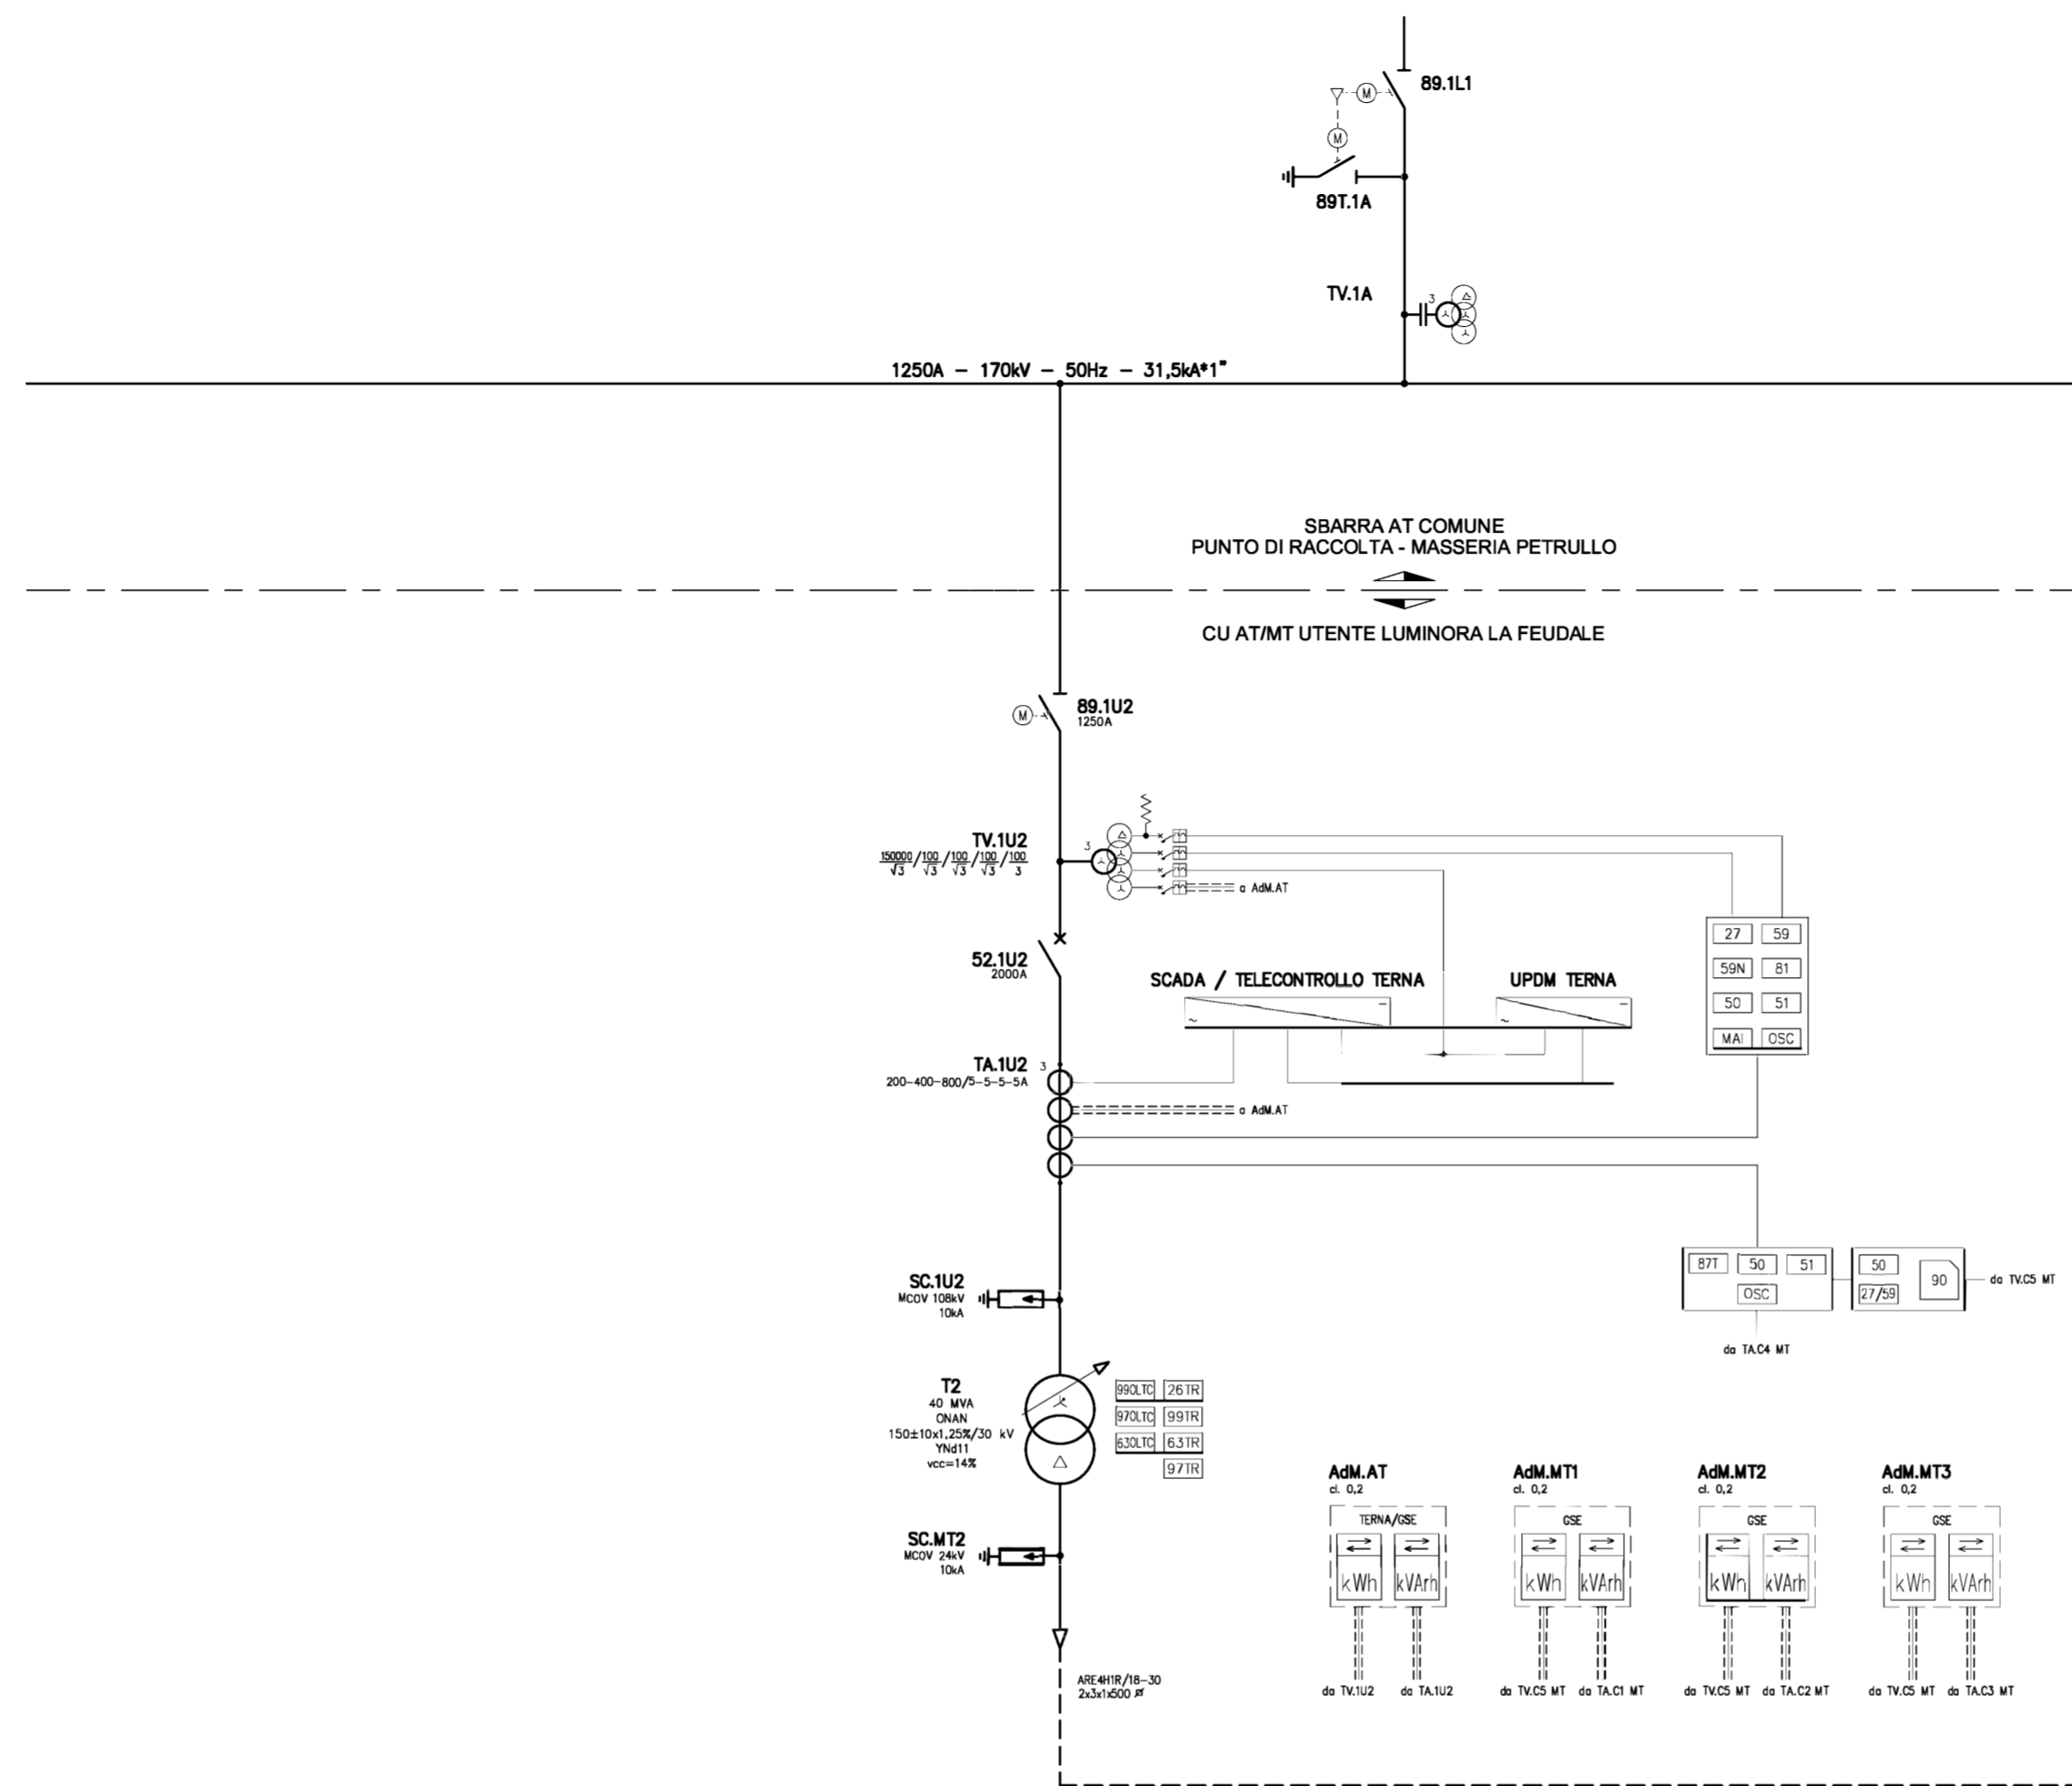

LEGENDA	
26	RELE' DI TEMPERATURA
27	RELE' DI MINIMA TENSIONE IN CORRENTE ALTERNATA
50/50	RELE' DI MASSIMA CORRENTE
59	RELE' DI MASSIMA TENSIONE IN CORRENTE ALTERNATA
59N	RELE' DI MASSIMA TENSIONE NEUTRO
63	RELE' A PRESSIONE D'OLIO
67N	RELE' DIREZIONALE DI TERRA
81	RELE' DI MINIMA E MASSIMA FREQUENZA
87L	RELE' DIFFERENZIALE LINEA
87T	RELE' DIFFERENZIALE TRASFORMATORE
97	RELE' BUCHHOLZ
99	RELE' A LIVELLO D'OLIO
MAI	MANCATA APERTURA INTERRUTTORE
OSC	OSCILLOPERTURBOGRAFO
90	REGOLATORE AUTOMATICO DI TENSIONE
50	CONTATORE ENERGIA ATTIVA BIDIREZIONALE
59	CONTATORE ENERGIA REATTIVA BIDIREZIONALE

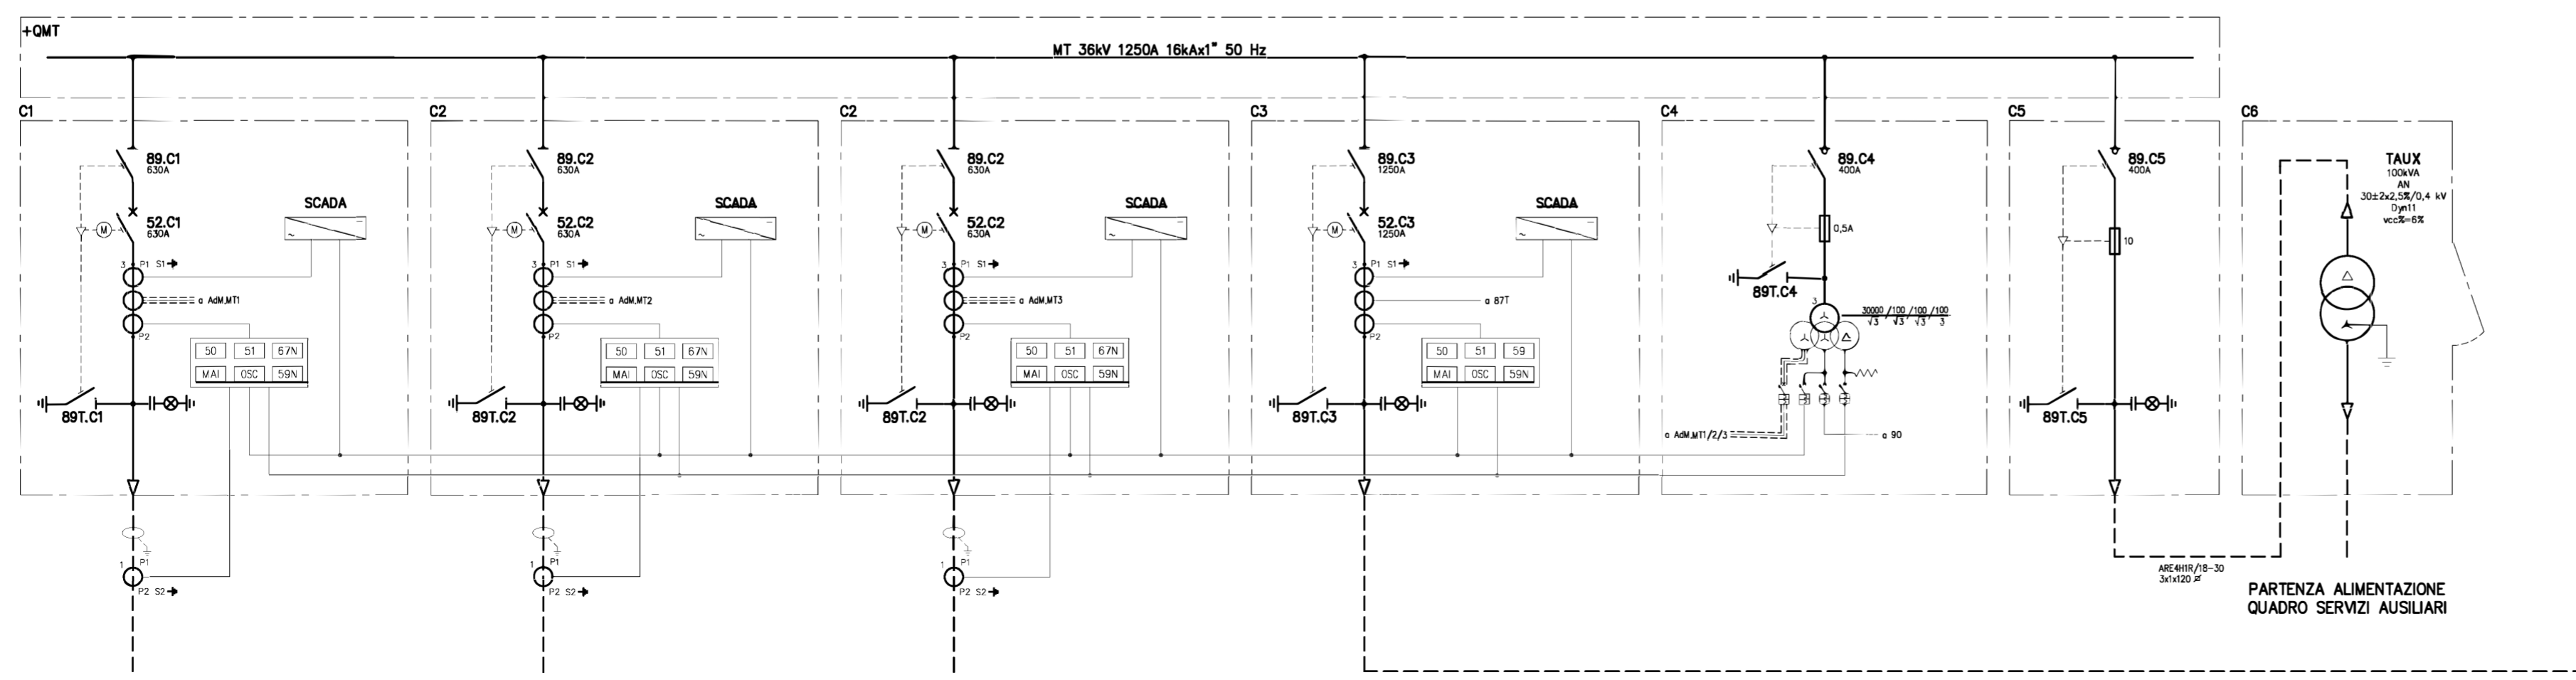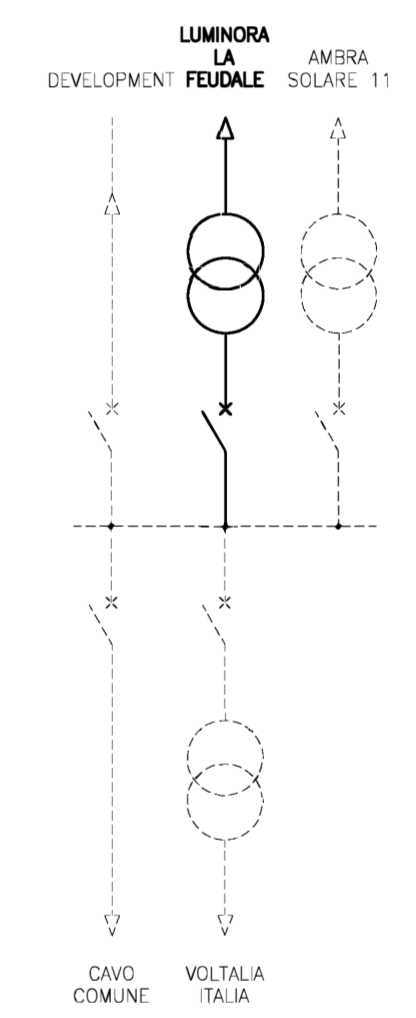

INGEGNERIA & COSTRUZIONI		IMPIANTO	
		INNANZI	
		TITOLO PUNTO DI RACCOLTA - MASSERIA PETRULLO SCHEMA UNIFILARE AT/MT UTENTE LUMINORA LA FEUDALE	
REVISIONE	DATA	ELABORATO	DESCRIZIONE
A	12/07/21	Corradini Boiagnesi Bagnoni	Emissione per autorizzazione
VERIFICATO	APPROVATO	DESCRIZIONE	
SCALA	FORMA	FOGLIO	N. DOCUMENTO
-	A2+	3/3	0 3 3 5 1 A