



LEGENDA IMPIANTO ILLUMINAZIONE ESTERNA



▷	PALINA IN VETRORESINA h=9m COMPRESIVA DI FARI
○	PLAFONIERA IP65 DA ESTERNO A RISPARMIO ENERGETICO

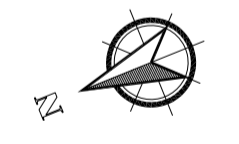

A		16/09/21	Corradini	Botognesi	Brymani	Emissione per autorizzazione
REVISIONE	DATA	ELABORATO	VERIFICATO	APPROVATO	DESCRIZIONE	
INGEGNERIA & COSTRUZIONI						IMPIANTO
						INNANZI
						TITOLO
						PUNTO DI RACCOLTA - MASSERIA PETRULLO PLANIMETRIA ILLUMINAZIONE E VIDEOSORVEGLIANZA
SCALA	FORMATO	FOGLIO / DI		N. DOCUMENTO		
1 : 200	A2++	1 / 2		0 3 3 5 5 A		

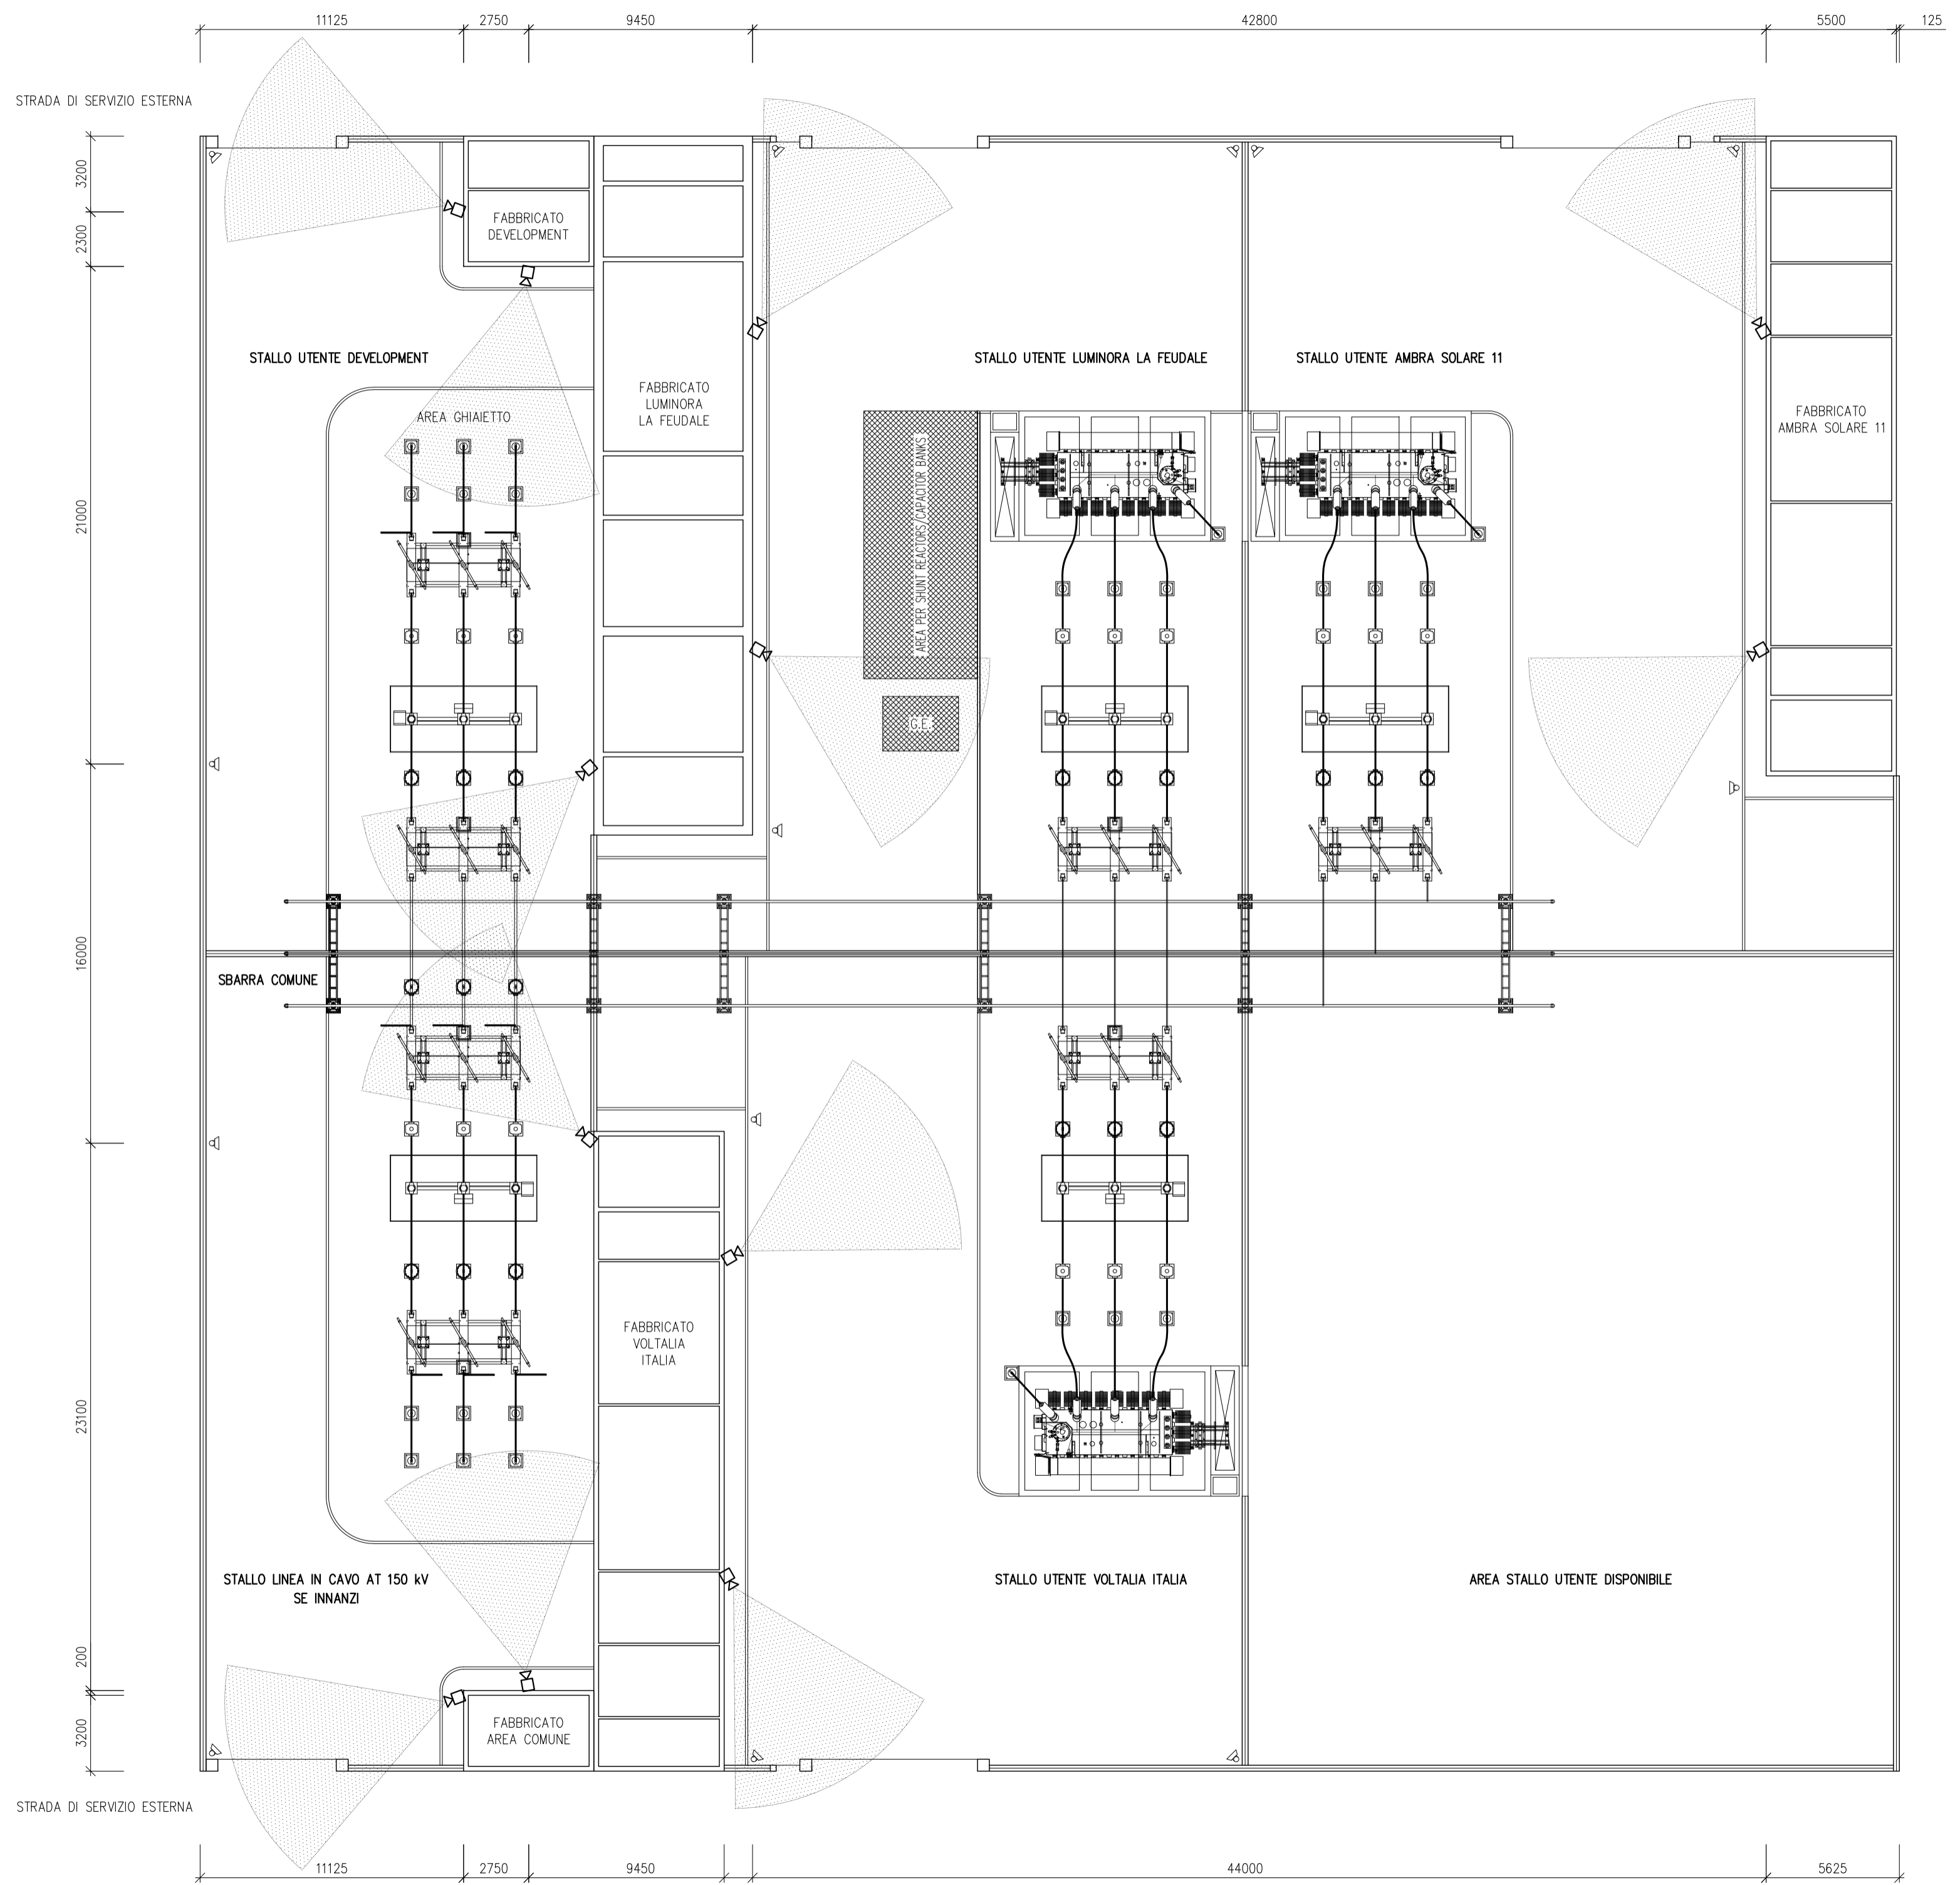

TIPICO IMPIANTO VIDEOSORVEGLIANZA UTENTE

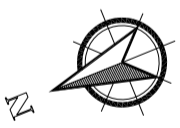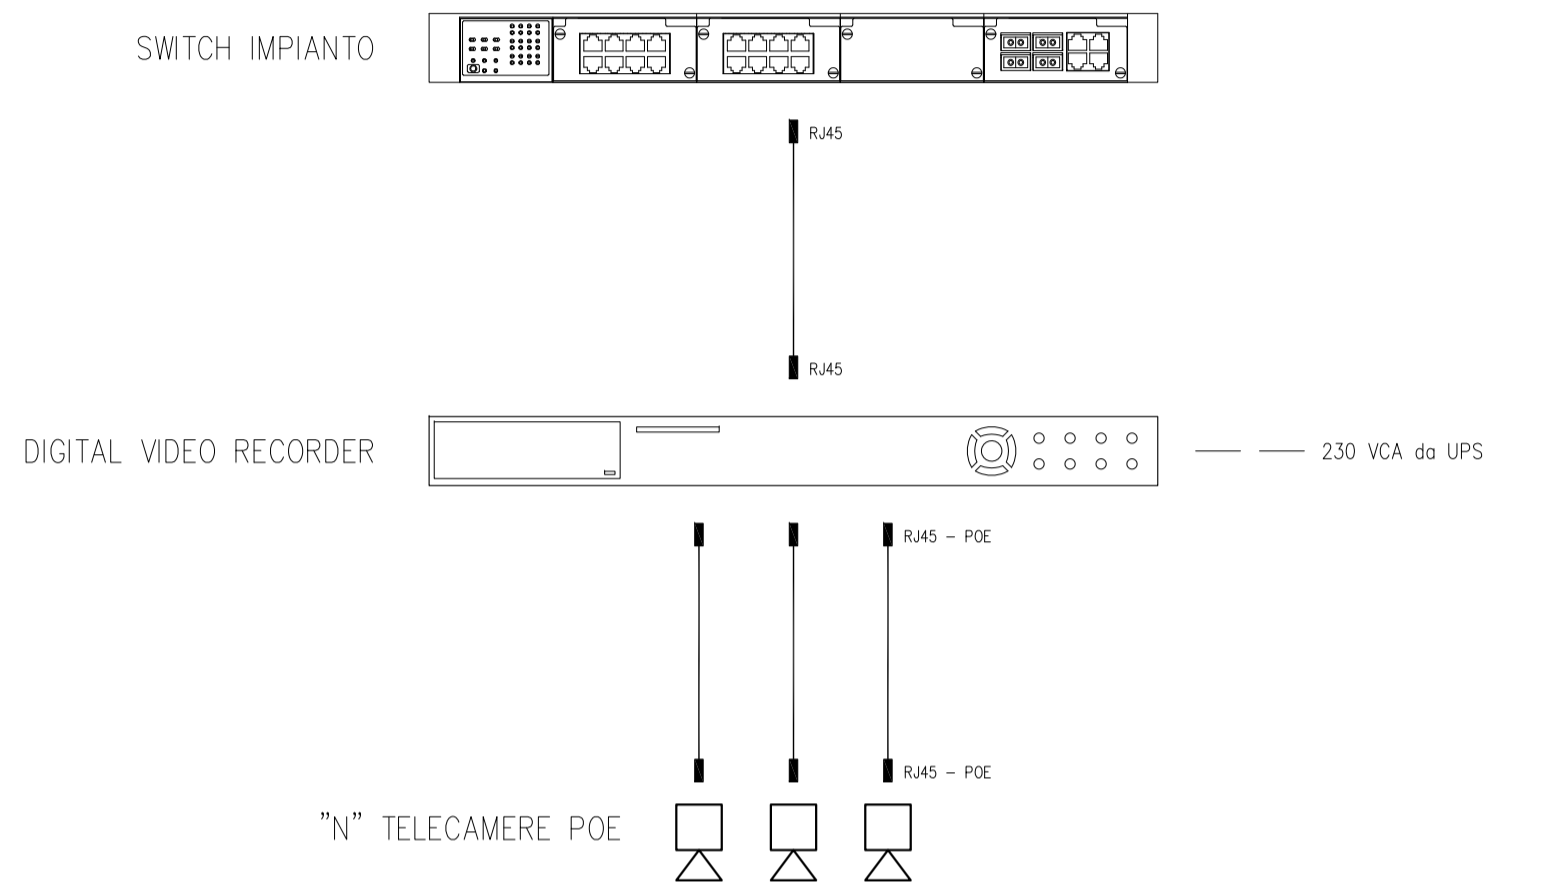

A	16/09/21	Corradini	Botognesi	Brymani	Emissione per autorizzazione
REVISIONE	DATA	ELABORATO	VERIFICATO	APPROVATO	DESCRIZIONE
INGEGNERIA & COSTRUZIONI					IMPIANTO
					INNANZI
					TITOLO
					PUNTO DI RACCOLTA - MASSERIA PETRULLO PLANIMETRIA ILLUMINAZIONE E VIDEOSORVEGLIANZA
SCALA	FORMATO	FOGLIO / DI		N. DOCUMENTO	
1 : 200	A2++	2 / 2		0 3 3 5 5 A	