



PLANIMETRIA
Scala 1:1000

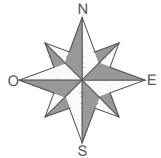

LEGENDA

- Albero/vegetazione
- Limite intervento
Piazzola e viabilità di ripristino
- Limite intervento
Piazzola e viabilità di costruzione

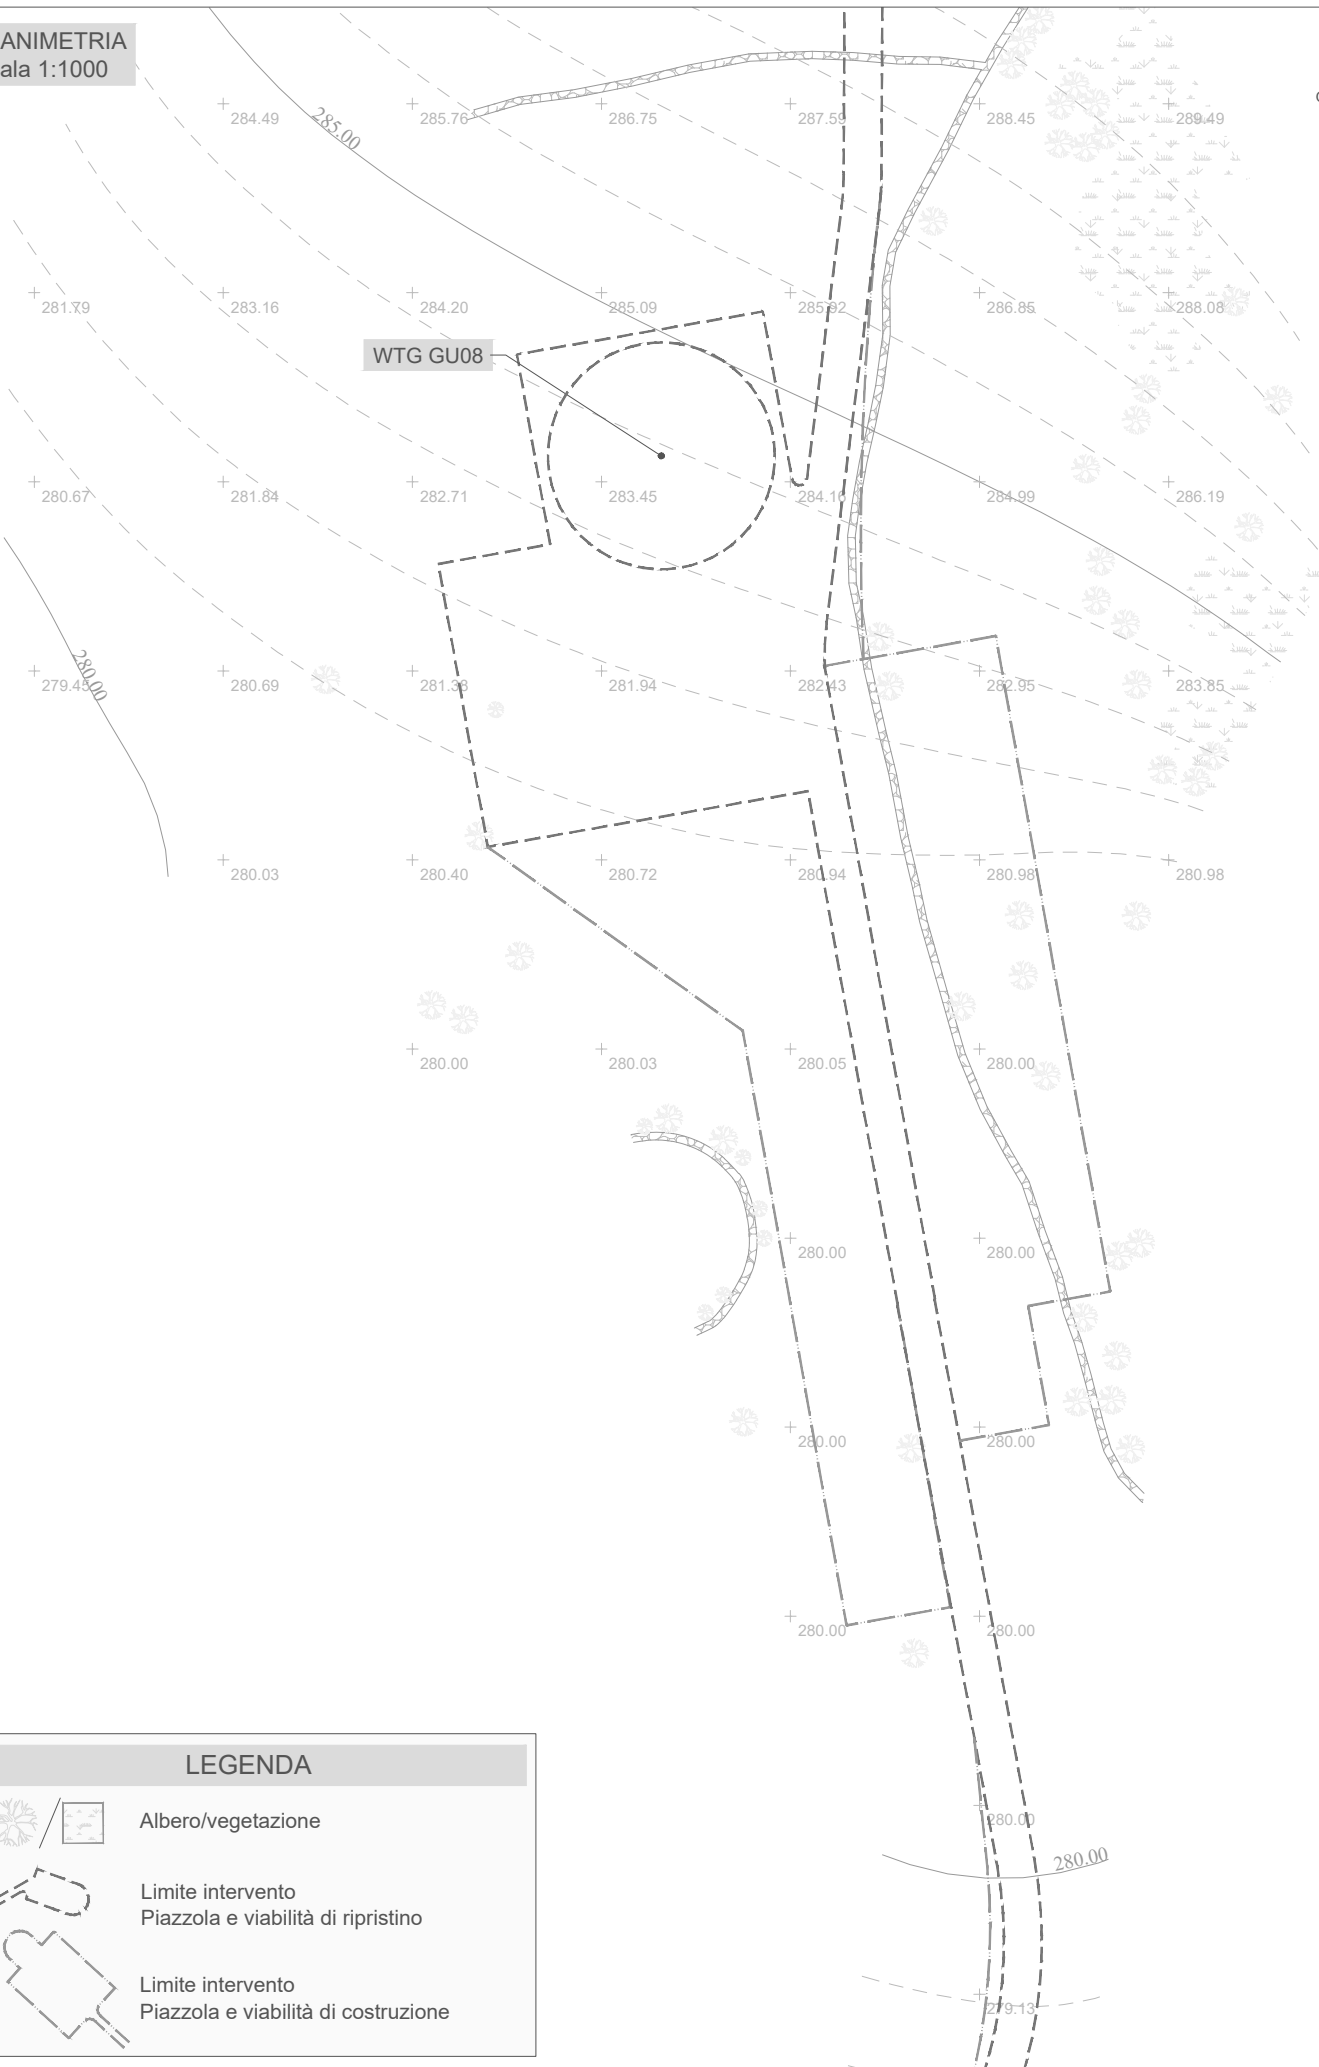

Regione Sardegna
Provincia del Sud Sardegna
Comuni di Pimentel, Samatzai, Guasila,
Segariu, Furtei, Sanluri e Serrenti



Impianto per la produzione di energia elettrica da fonte eolica denominato "NURADDEI", avente potenza nominale pari a 50,4 MW, da realizzarsi nei Comuni di Samatzai (SU) e Guasila (SU) e relative opere connesse ed infrastrutture indispensabili nei Comuni di Segariu (SU), Pimentel (SU), Furtei (SU), Sanluri (SU) e Serrenti (SU).

Titolo
RILIEVO PLANO ALTIMETRICO DELLE AREE DI INTERVENTO:
WTG GU08

Scala	Formato Stampa	Numero documento					
1:1.000	A3	Commissa		Fase	Tipo doc.	Progr. doc.	Rev.
	Foglio	214701		D	D	0145	00
	1 di 1						

Proponente
GREENENERGYSARDEGNA2
Green Energy Sardegna 2 Srl
Piazza del Grano 3, Bolzano, P.IVA e Cod. Fisc. 02993950217


PROGETTO DEFINITIVO

Progettazione

PROGETTO ENERGIA S.R.L.
Via Serra 6 83031 Ariano Irpino (AV)
Tel. +39 0825 891313
www.progettoenergia.biz - info@progettoenergia.biz

SERVIZI DI INGEGNERIA INTEGRATI
INTEGRATED ENGINEERING SERVICES

Progettista

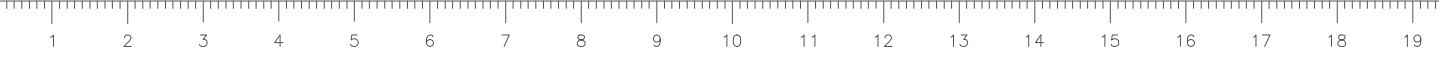

Sul presente elaborato sussiste il DIRITTO di PROPRIETA'. Qualsiasi utilizzo non preventivamente autorizzato sarà perseguito ai sensi della normativa vigente.

Rev.	Data	Descrizione revisione	Redatto	Controllato	Approvato
00	23.11.2021	EMISSIONE PER AUTORIZZAZIONE	L. CONTE / M. PIZZULO	G. LO RUSSO	M. LO RUSSO