PLANIMETRIA
scala 1:5.000




LEGENDA

- Cavidotto con livello di tensione max fino a 36kV
- WTG xx Aerogeneratore
- Piazzole definitive e viabilità
- Nuova Viabilità
- Viabilità comunale/vicinale da potenziare
- Piazzole e viabilità di costruzione
- Canale di raccolta delle acque
- Trincea drenante
- Limite comunale

PLANIMETRIA - AREA TRASBORDO
scala 1:5.000

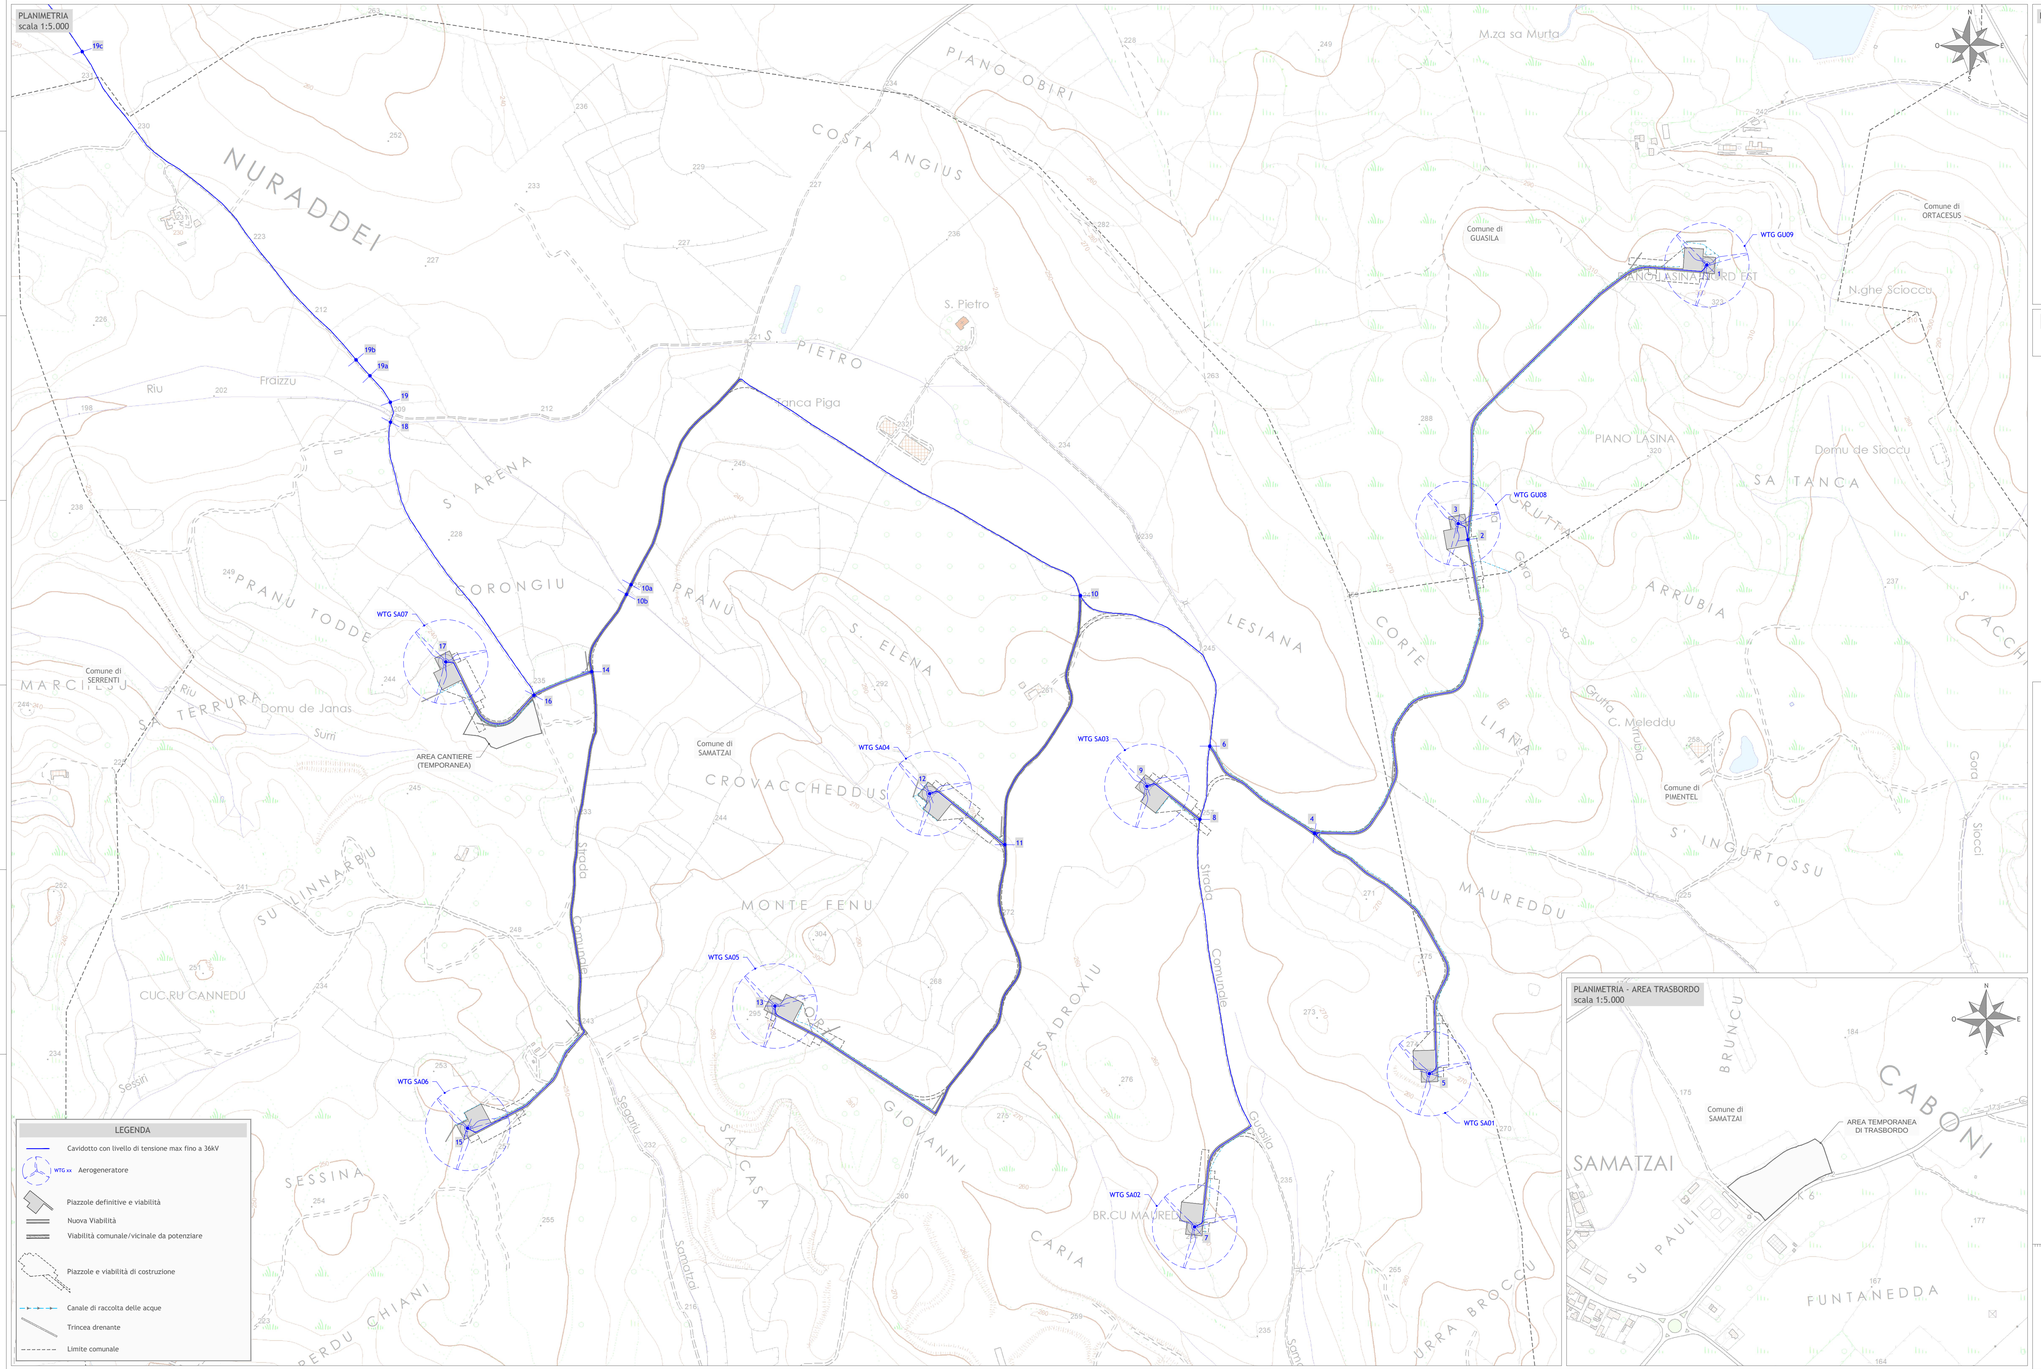


INQUADRAMENTO




ELABORATI DI RIFERIMENTO

- 214701_D_D_0232 Dettagli costruttivi cavidotto con livello di tensione max fino a 36kV

Regione Sardegna
Provincia del Sud Sardegna
Comuni di Pimentel, Samatzai, Guasila, Segariu, Furtei, Sanluri e Serrenti

Impianto per la produzione di energia elettrica da fonte eolica denominato "*NURADDEI*", avente potenza nominale pari a 50,4 MW, da realizzarsi nei Comuni di Samatzai (SU) e Guasila (SU) e relative opere connesse ed infrastrutture indispensabili nei Comuni di Segariu (SU), Pimentel (SU), Furtei (SU), Sanluri (SU) e Serrenti (SU).

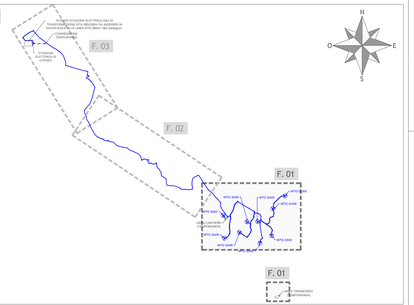Titolo

PLANIMETRIA DI PROGETTO SU CTR CON INDICAZIONE DEI TRACCIATI DELLE RETI ESTERNE E LOCALIZZAZIONE DELLE CENTRALI - FOGLIO 1

| Scala | Formato Stampa | Numero documento | | | | | | |
|---|---|---|---|---|---|---|---|---|
| 1:5.000 | A1+ | Commessa | Fase | Tipo doc. | Progr. doc. | | Rev. | |
| | Foglio | 2 1 4 7 0 1 | D | D | 0 1 5 0 | | 0 0 | |
| | 1 di 1 | | | | | | | |

Proponente

**GREENENERGYSARDEGNA2**

**Green Energy Sardegna 2 Srl**
Piazza del Grano 3, Bolzano, P.IVA e Cod. Fisc. 02993950217

PROGETTO DEFINITIVO

Progettazione

PROGETTO ENERGIA S.R.L.
Via Roma 6 80031 Aversa (NA)
Tel. +39 0081 8913 73 - www.progettoenergia.biz - info@progettoenergia.biz
SERVIZI DI INGEGNERIA INTEGRATI

Progettista

ORDINE DEGLI INGEGNERI DELLA PROVINCIA DI CAGLIARI
MASSIMO LO RUSSO
INGEGNERE
SEZIONE A
SETTORE CIVILE E AMBIENTALE
N. 7555

| Rev. | Data | Descrizione revisione | Redatto | Controllato | Approvato |
|---|---|---|---|---|---|
| 00 | 23.11.2021 | EMISSIONE PER AUTORIZZAZIONE | L. CONTE | D. LO RUSSO | M. LO RUSSO |

Sul presente elaborato sussiste il DIRITTO di PROPRIETA'. Qualsiasi utilizzo non preventivamente autorizzato sarà perseguito ai sensi della normativa vigente.