


PLANIMETRIA - FASE DI COSTRUZIONE  
Scala 1:1000




SEZIONI  
Scala altezze 1:500  
Scala lunghezze 1:500

SEZIONE A - A

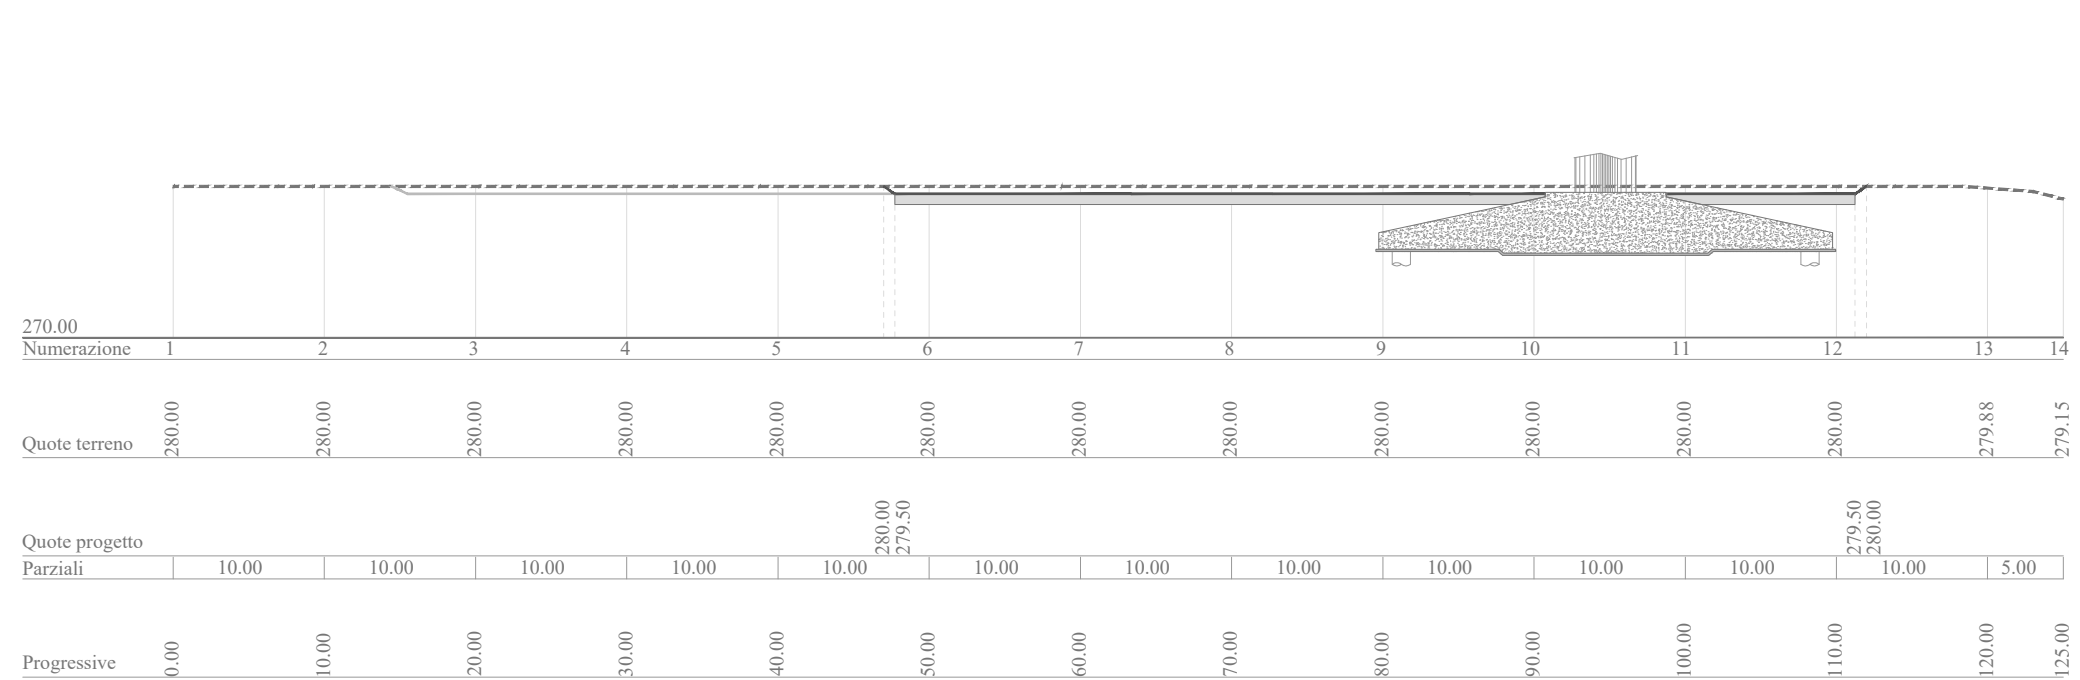


PLANIMETRIA - SISTEMAZIONE FINALE  
Scala 1:1000

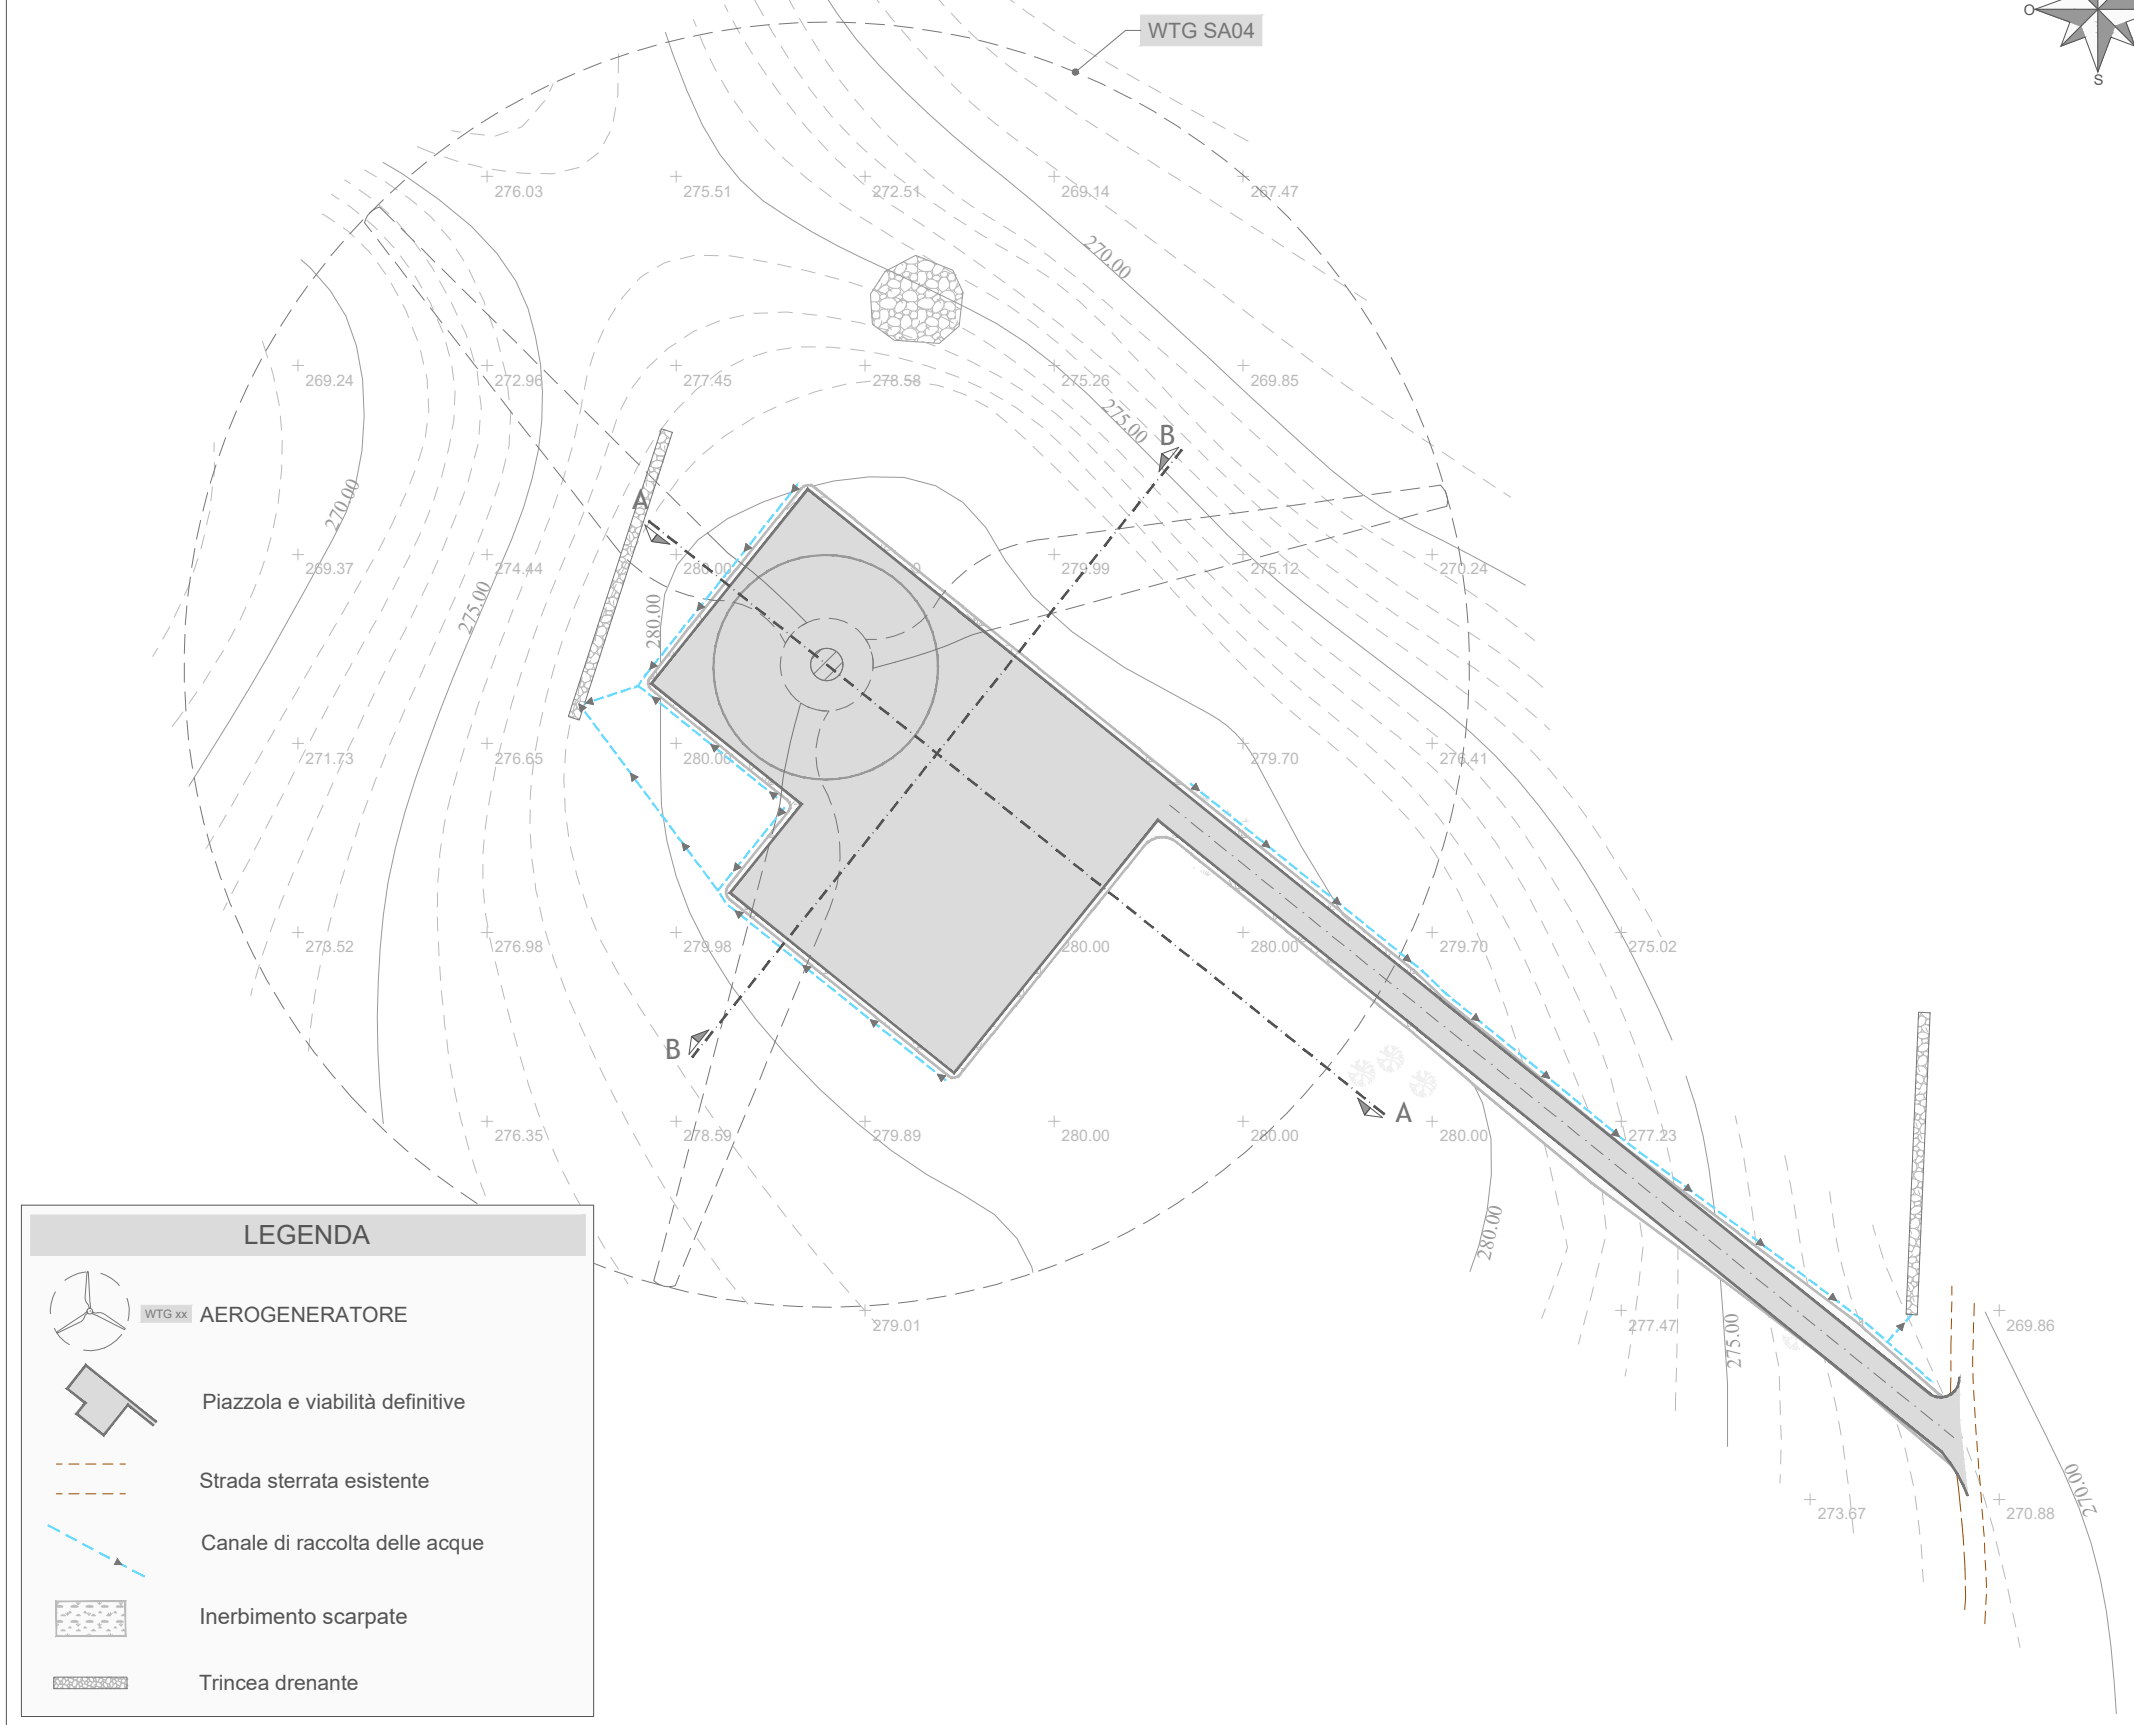

SEZIONE B - B

SEZIONE B - B

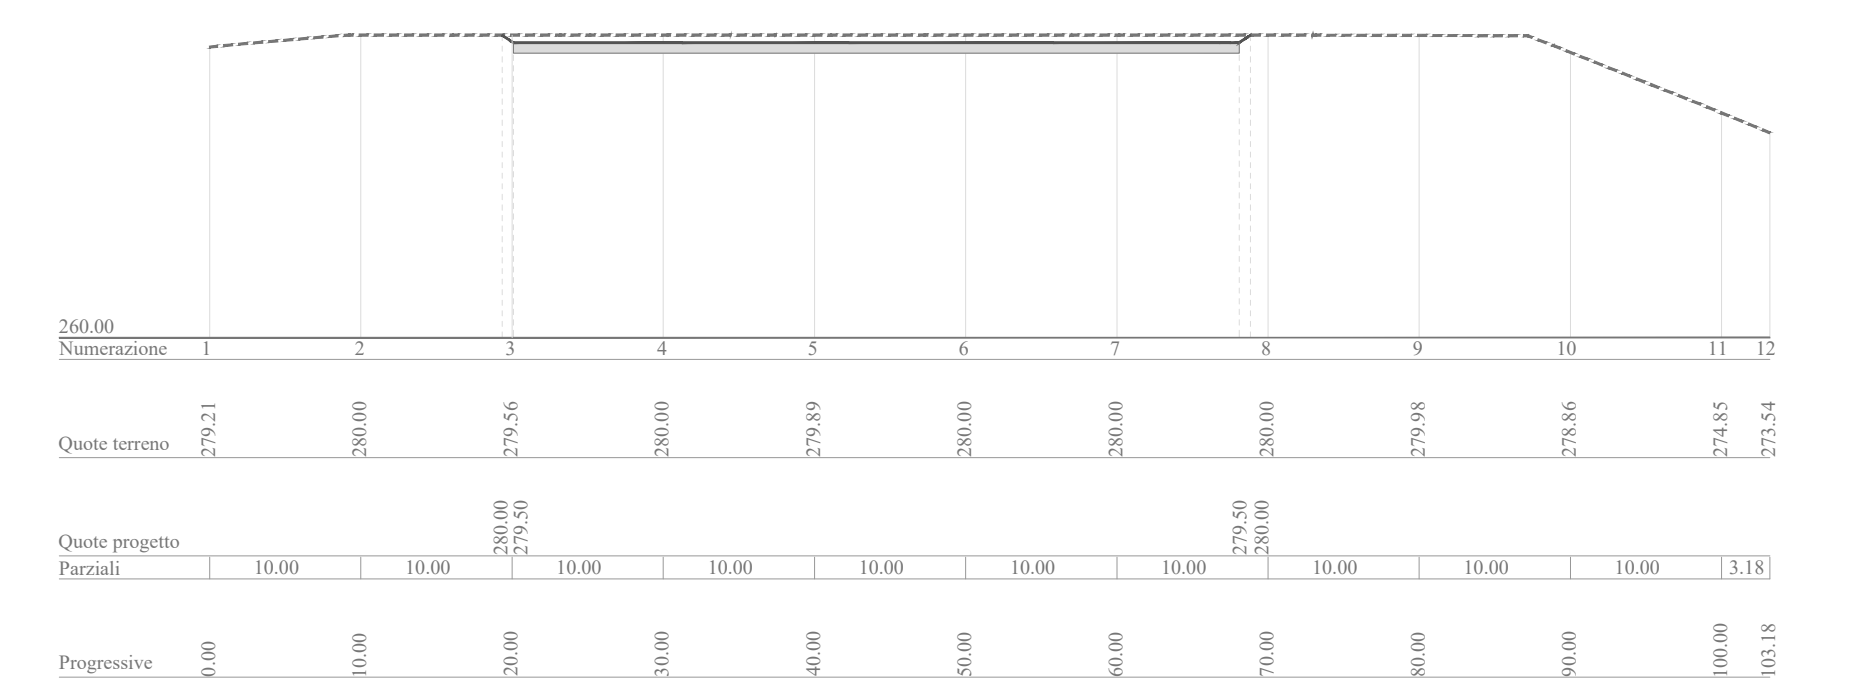

Regione Sardegna  
Provincia del Sud Sardegna  
Comuni di Pimentel, Samatzai, Guasila, Segariu, Furtei, Sanluri e Serrenti

Impianto per la produzione di energia elettrica da fonte eolica denominato "NURADDEI", avente potenza nominale pari a 50,4 MW, da realizzarsi nei Comuni di Samatzai (SU) e Guasila (SU) e relative opere connesse ed infrastrutture indispensabili nei Comuni di Segariu (SU), Pimentel (SU), Furtei (SU), Sanluri (SU) e Serrenti (SU).

Titolo  
PLANIMETRIA CON SEZIONI TRASVERSALI E LONGITUDINALI - WTG SA04

Scala	Formato Stampa	Numero documento
1:1000 1:500	A2+	
Foglio	Commissa	Fase
1 di 1	214701	D
	Progr. doc.	Rev.
	0204	00

Proponente  
**GREENENERGYSARDEGNA2**  
Green Energy Sardegna 2 Srl  
Piazza del Grano 3, Bolzano, P.IVA e Cod. Fisc. 02993950217

PROGETTO DEFINITIVO

Progettazione  
**PROGETTO ENERGIA S.R.L.**  
Via Serra 6 83031 Ariano Irpino (AV)  
Tel. +39 0620 891213  
www.progettoenergia.biz - info@progettoenergia.biz  
SERVIZI DI INGEGNERIA INTEGRATI  
INTEGRATED ENGINEERING SERVICES

Progettista  
MASSIMO LO RUSSO  
ISCRITTO AL R.G. DEI PROFESSIONISTI  
N. 1555

Rev.	Data	Descrizione revisione	Redatto	Controllato	Approvato
00	23.11.2021	EMMISSIONE PER AUTORIZZAZIONE	L. CONTE / M. PIZZULO	G. LO RUSSO	M. LO RUSSO