


PLANIMETRIA - FASE DI COSTRUZIONE  
Scala 1:1000



**LEGENDA**

- Aerogeneratore
- Piazzola e viabilità di costruzione
- Area libera da ostacoli

PLANIMETRIA - SISTEMAZIONE FINALE  
Scala 1:1000

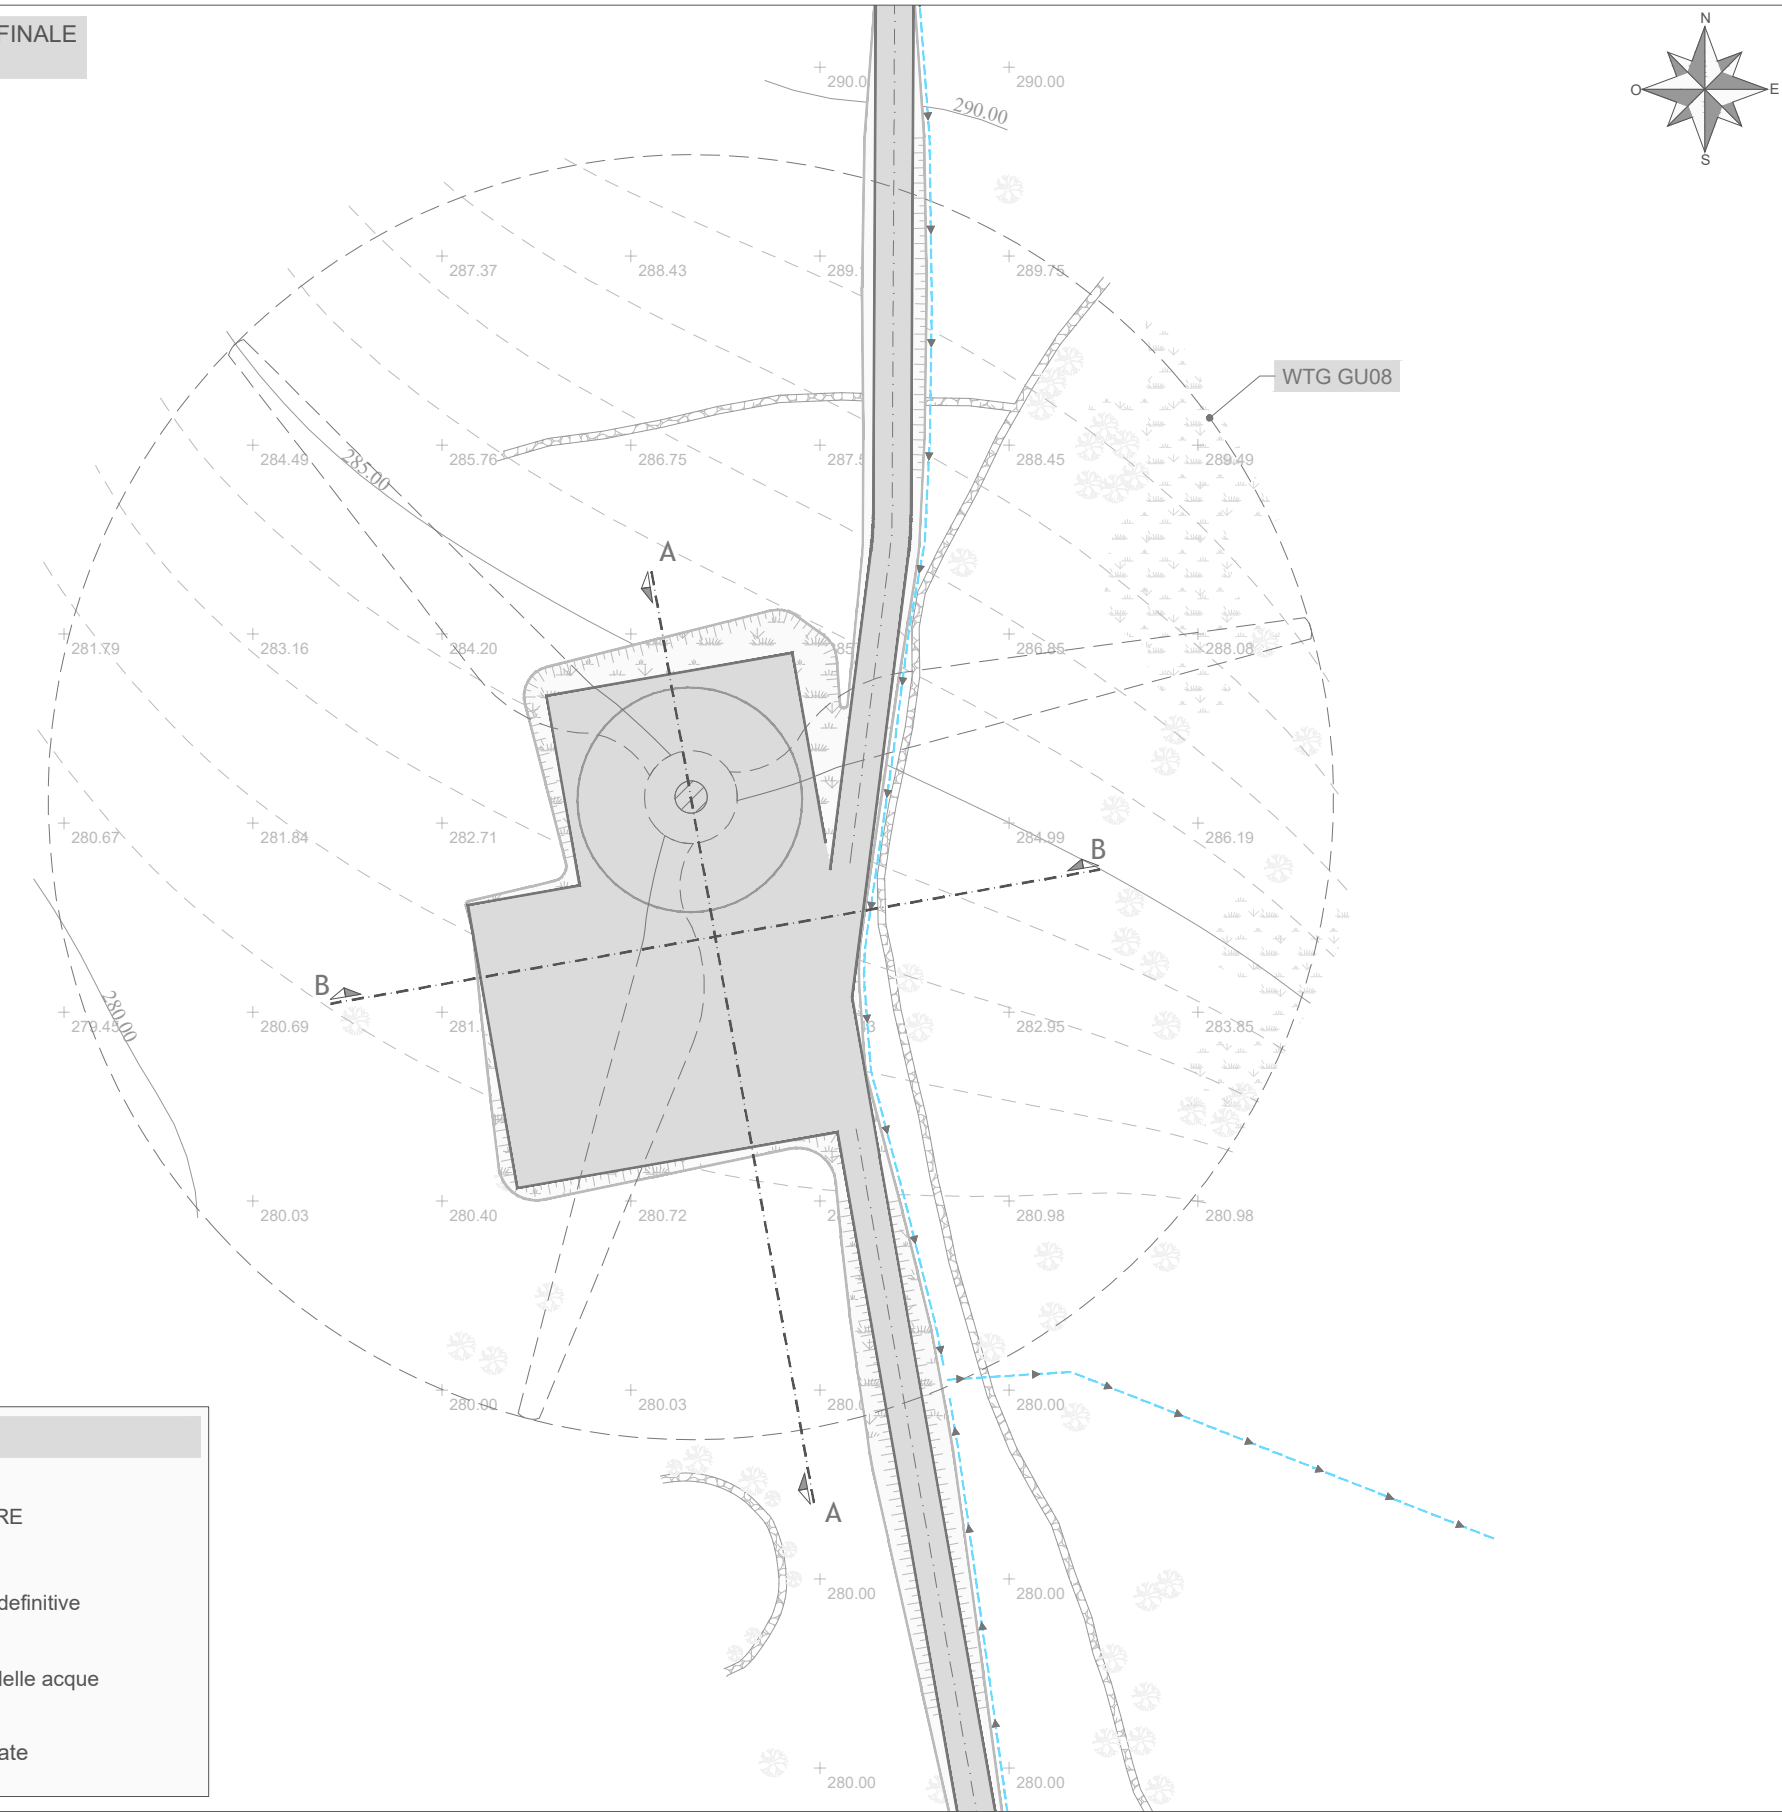


**LEGENDA**


- AEROGENERATORE
- Piazzola e viabilità definitive
- Canale di raccolta delle acque
- Inerbimento scarpate

SEZIONI  
Scala altezze 1:500  
Scala lunghezze 1:500

SEZIONE A - A

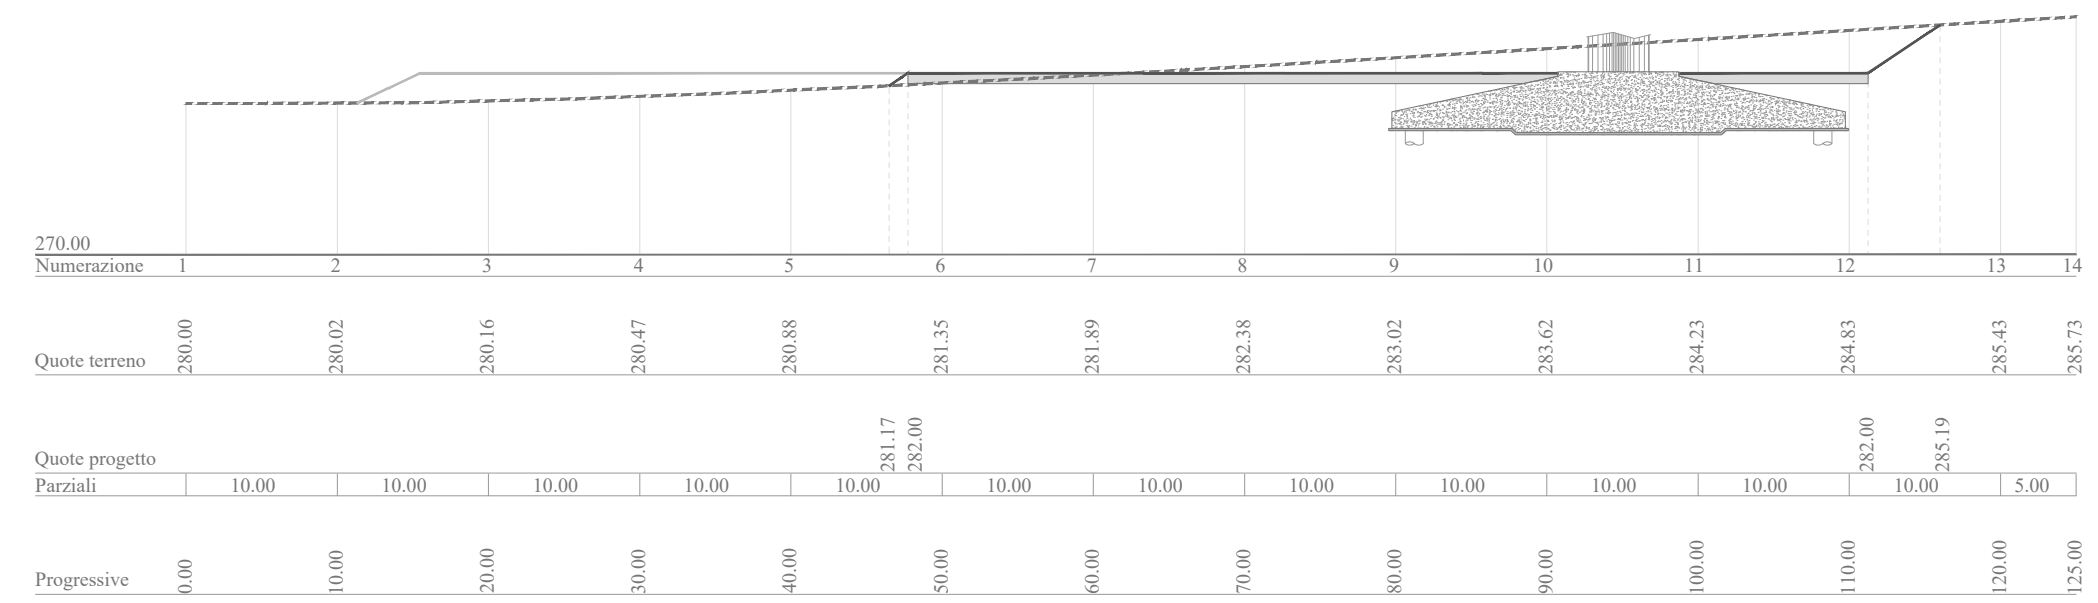

SEZIONE B - B

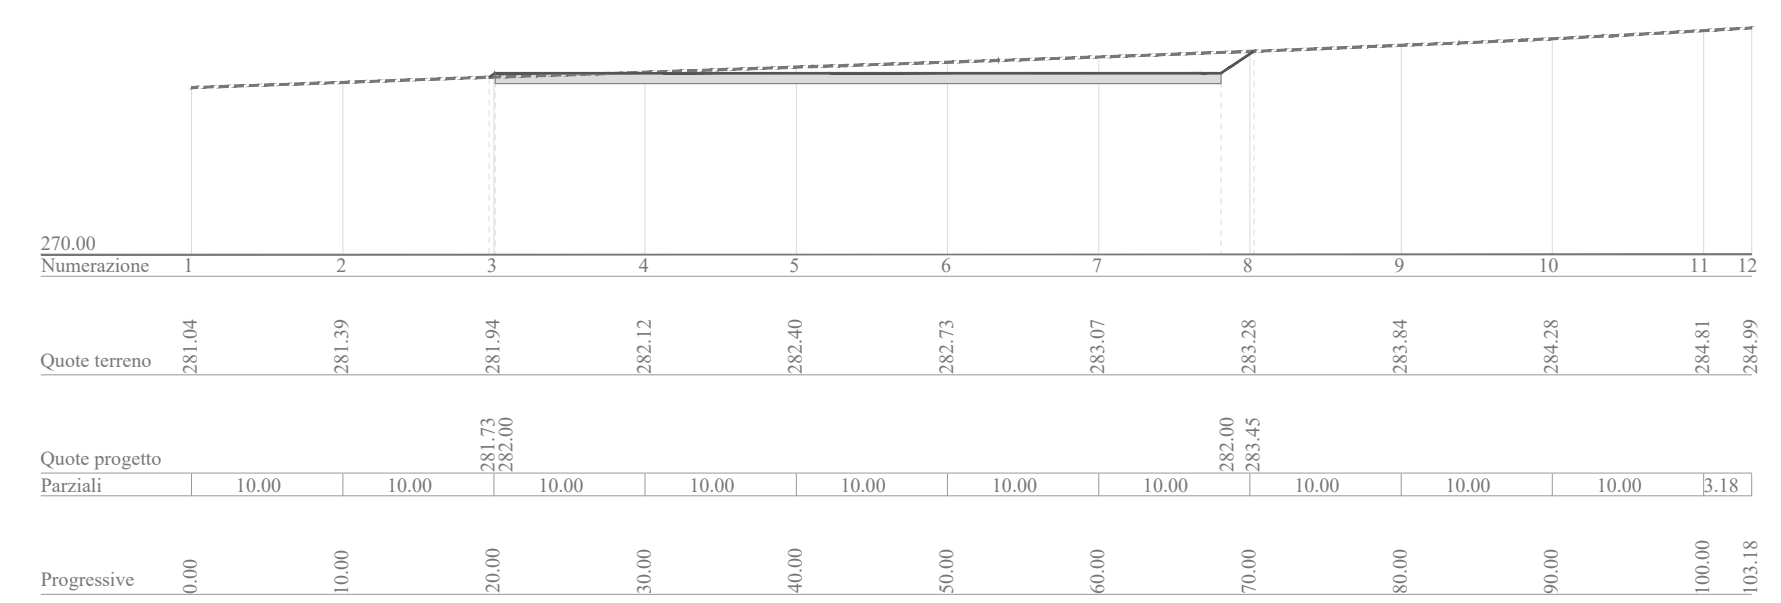

**LEGENDA**

- LIVELLO PIANO CAMPAGNA ORIGINARIO E IN FASE DI DISMISSIONE
- LIVELLO SISTEMAZIONE FINALE
- LIVELLO SISTEMAZIONE IN FASE DI COSTRUZIONE

Regione Sardegna  
Provincia del Sud Sardegna  
Comuni di Pimentel, Samatzai, Guasila, Segariu, Furtei, Sanluri e Serrenti

Impianto per la produzione di energia elettrica da fonte eolica denominato "NURADDEI", avente potenza nominale pari a 50,4 MW, da realizzarsi nei Comuni di Samatzai (SU) e Guasila (SU) e relative opere connesse ed infrastrutture indispensabili nei Comuni di Segariu (SU), Pimentel (SU), Furtei (SU), Sanluri (SU) e Serrenti (SU).

**PLANIMETRIA CON SEZIONI TRASVERSALI E LONGITUDINALI - WTG GU08**

Scala	Formato Stampa	Numero documento
1:1000 1:500	A2+ Foglio	Commissa
	1 di 1	214701
		Fase
		D
		Tipo doc.
		D
		Progr. doc.
		0208
		Rev.
		00

Proponente

**GREENENERGYSARDEGNA2**  
Green Energy Sardegna 2 Srl  
Piazza del Grano 3, Bolzano, P.IVA e Cod. Fisc. 02993950217

**PROGETTO DEFINITIVO**

Progettazione

**PROGETTO ENERGIA S.R.L.**  
Via Serra 6 83031 Ariano Irpino (AV)  
Tel. +39 0620 891213  
www.progettoenergia.biz - info@progettoenergia.biz

SERVIZI DI INGEGNERIA INTEGRATI  
INTEGRATED ENGINEERING SERVICES

Progettista

**MASSIMO LO RUSSO**  
ISCRITTO AL R.G. DEI PROFESSIONISTI  
N. 1555

Rev.	Data	Descrizione revisione	Redatto	Controllato	Approvato
00	23.11.2021	EMISSIONE PER AUTORIZZAZIONE	L. CONTE / M. PIZZULO	G. LO RUSSO	M. LO RUSSO