


PLANIMETRIA DI INQUADRAMENTO
Scala 1:10.000

LEGENDA

- Aerogeneratore
- Piazzole e viabilità definitive
- Piazzole e viabilità di costruzione
- Nuova Viabilità
- Viabilità comunale/vicinale da potenziare
- Inizio/fine tratto
- Limite Comunale

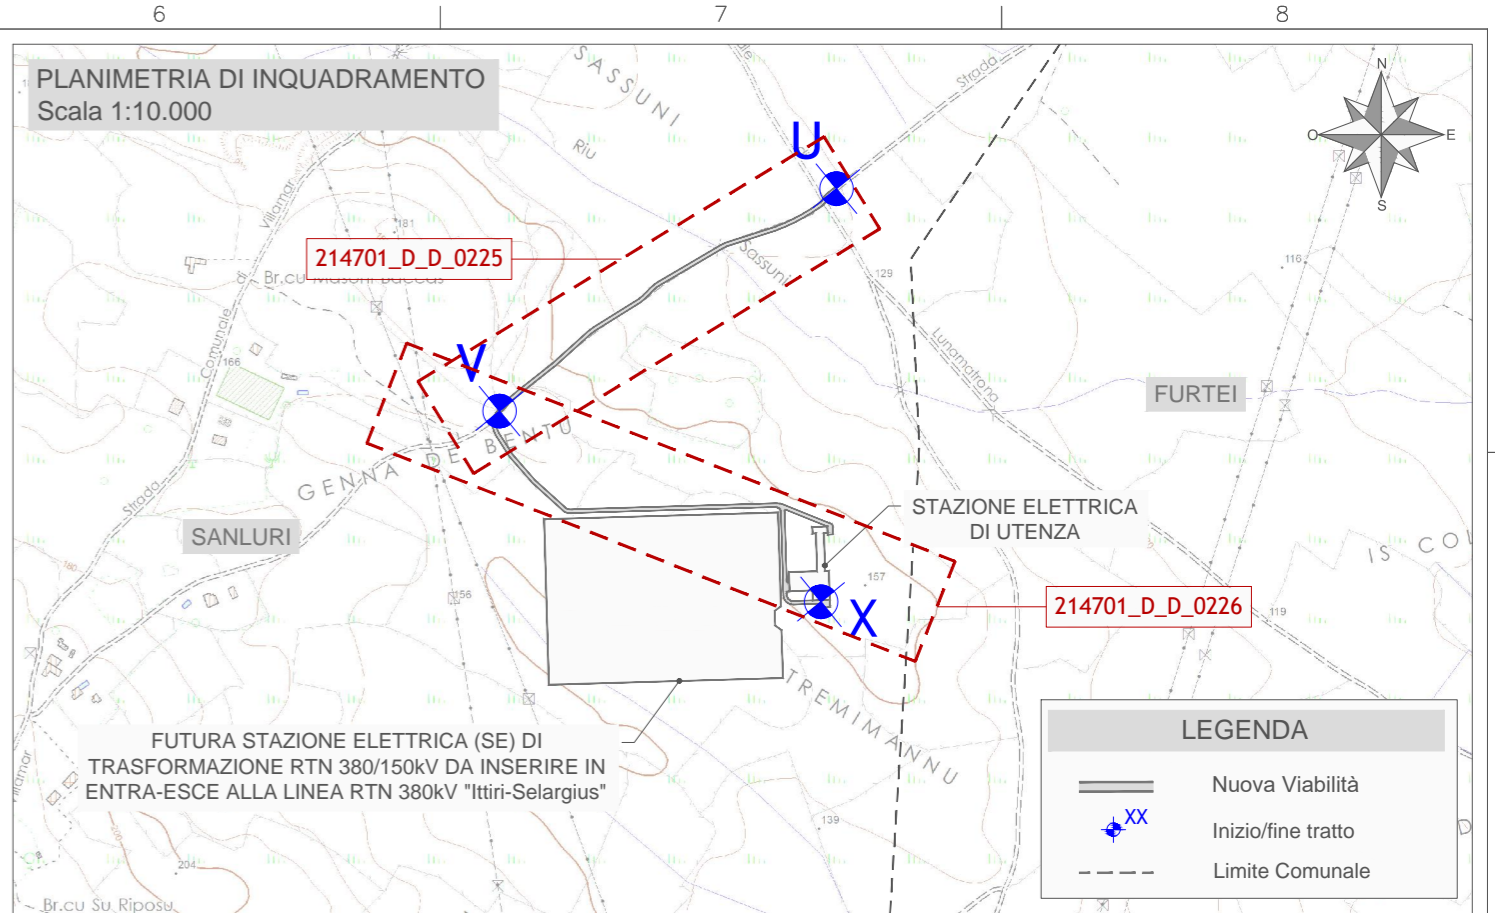

PLANIMETRIA DI INQUADRAMENTO
Scala 1:10.000

LEGENDA

- Nuova Viabilità
- Inizio/fine tratto
- Limite Comunale



Regione Sardegna
Provincia del Sud Sardegna
Comuni di Pimentel, Samatzai, Guasila,
Segariu, Furtei, Sanluri e Serrenti



Impianto per la produzione di energia elettrica da fonte eolica denominato "NURADDEI", avente potenza nominale pari a 50,4 MW, da realizzarsi nei Comuni di Samatzai (SU) e Guasila (SU) e relative opere connesse ed infrastrutture indispensabili nei Comuni di Segariu (SU), Pimentel (SU), Furtei (SU), Sanluri (SU) e Serrenti (SU).

Titolo
**VIABILITA' INTERNA AL PARCO:
PLANIMETRIA DI INQUADRAMENTO**

Scala	Formato Stampa	Numero documento				
1:10.000	A2	Commessa	Fase	Tipo doc.	Progr. doc.	Rev.
	Foglio	214701	D	D	0215	00
	1 di 1					

Proponente
GREENENERGYSARDEGNA2
Green Energy Sardegna 2 Srl
Piazza del Grano 3, Bolzano, P.IVA e Cod. Fisc. 02993950217

PROGETTO DEFINITIVO

Progettazione
PROGETTO ENERGIA S.R.L.
Via Serra 6 83031 Ariano Irpino (AV)
Tel. +39 0825 891313
www.progettoenergia.biz - info@progettoenergia.biz
SERVIZI DI INGEGNERIA INTEGRATI
INTEGRATED ENGINEERING SERVICES



Sul presente elaborato sussiste il DIRITTO DI PROPRIETA'. Qualsiasi utilizzo non preventivamente autorizzato sarà perseguito ai sensi della normativa vigente.

Rev.	Data	Descrizione revisione	Redatto	Controllato	Approvato
00	23.11.2021	EMISSIONE PER AUTORIZZAZIONE	L. CONTE / M. PIZZULO	G. LO RUSSO	M. LO RUSSO