


PLANIMETRIA TRATTO G - H  
Scala 1:1000

WTG SA04

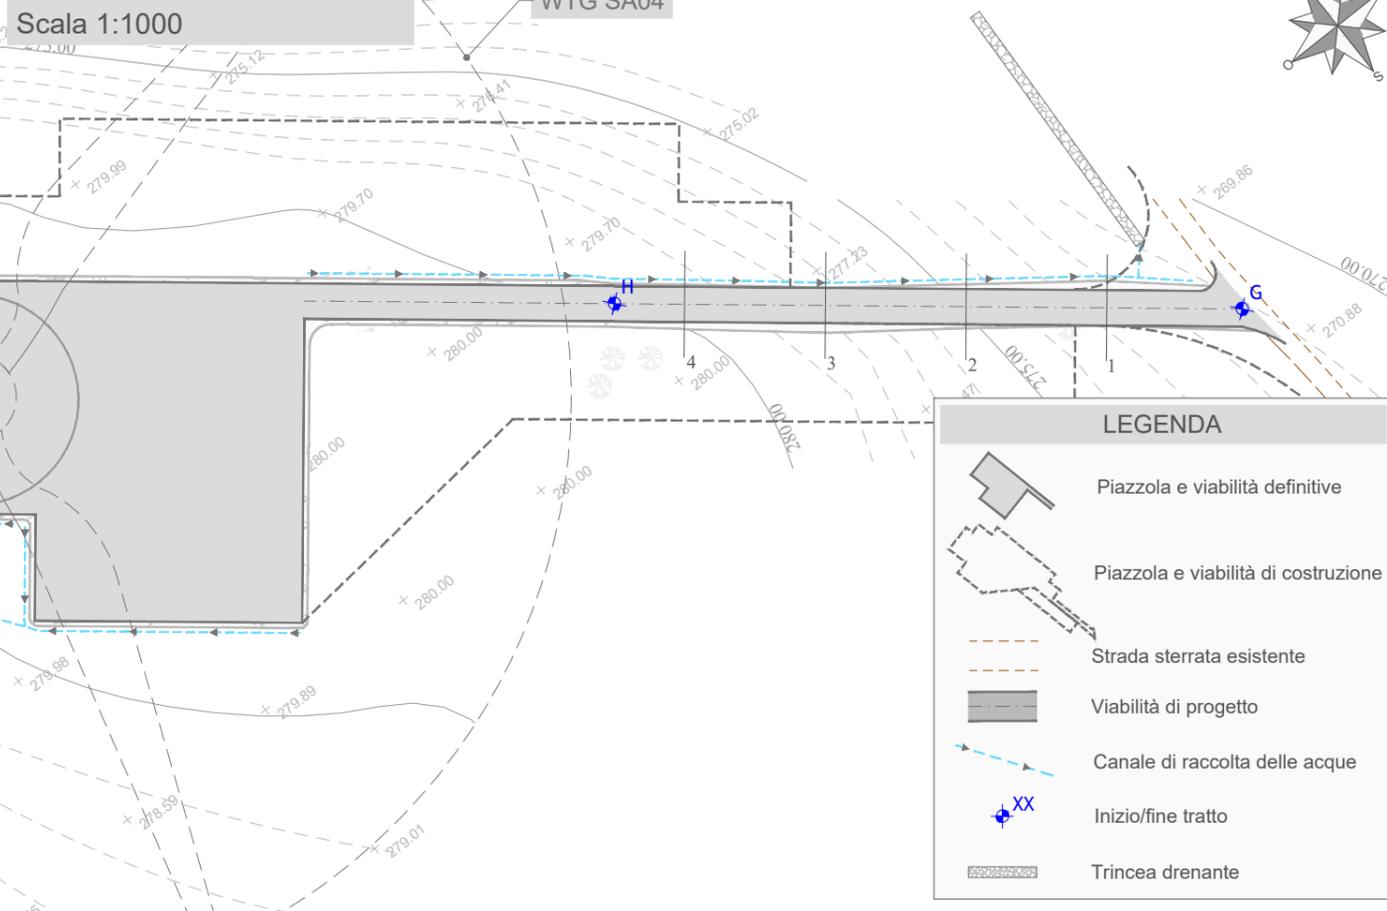


**LEGENDA**

- Piazzola e viabilità definitive
- Piazzola e viabilità di costruzione
- Strada sterrata esistente
- Viabilità di progetto
- Canale di raccolta delle acque
- Inizio/fine tratto
- Trincea drenante

PROFILO LONGITUDINALE TRATTO G - H  
Scala 1:1000

**LEGENDA**

- PIANO CAMPAGNA
- ORIGINARIO E IN FASE DI DISMISSIONE
- SISTEMAZIONE DOPO L'INTERVENTO

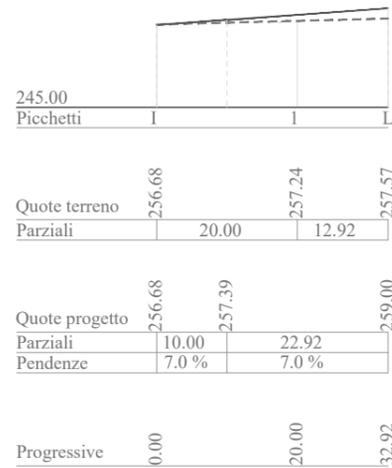

Regione Sardegna  
Provincia del Sud Sardegna  
Comuni di Pimentel, Samatzai, Guasila,  
Segariu, Furtei, Sanluri e Serrenti



Impianto per la produzione di energia elettrica da fonte eolica denominato "NURADDEI", avente potenza nominale pari a 50,4 MW, da realizzarsi nei Comuni di Samatzai (SU) e Guasila (SU) e relative opere connesse ed infrastrutture indispensabili nei Comuni di Segariu (SU), Pimentel (SU), Furtei (SU), Sanluri (SU) e Serrenti (SU).

**VIABILITA' INTERNA AL PARCO:**  
PLANIMETRIA CON PROFILO LONGITUDINALE DI PROGETTO TRATTO G - H

Scala	Formato Stampa	Numero documento					
1:1000	A3+	Commissa	Fase	Tipo doc.	Progr. doc.	Rev.	
	Foglio						214701
	1 di 1						

Proponente

**GREENENERGYSARDEGNA2**

Green Energy Sardegna 2 Srl  
Piazza del Grano 3, Bolzano, P.IVA e Cod. Fisc. 02993950217

**PROGETTO DEFINITIVO**


Progettazione

**PROGETTO ENERGIA S.R.L.**  
Via Serra 6 83031 Ariano Irpino (AV)  
Tel. +39 0825 891313  
www.progettoenergia.biz - info@progettoenergia.biz

SERVIZI DI INGEGNERIA INTEGRATI  
INTEGRATED ENGINEERING SERVICES

Progettista

Ing. Massimo Lo Russo  
MASSIMO LO RUSSO  
ISCRITTO ALL'ALBO PROFESSIONALE  
COL N 1555

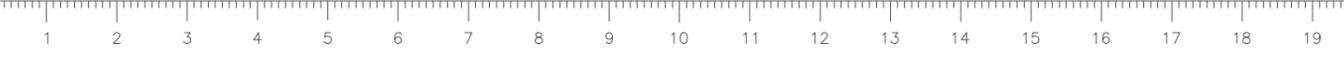

Sul presente elaborato sussiste il DIRITTO di PROPRIETA'. Qualsiasi utilizzo non preventivamente autorizzato sarà perseguito ai sensi della normativa vigente.

Rev.	Data	Descrizione revisione	Redatto	Controllato	Approvato
00	23.11.2021	EMISSIONE PER AUTORIZZAZIONE	L. CONTE / M. PIZZULO	G. LO RUSSO	M. LO RUSSO