


DETTAGLI COSTRUTTIVI CAVIDOTTO AT
Scala 1:20

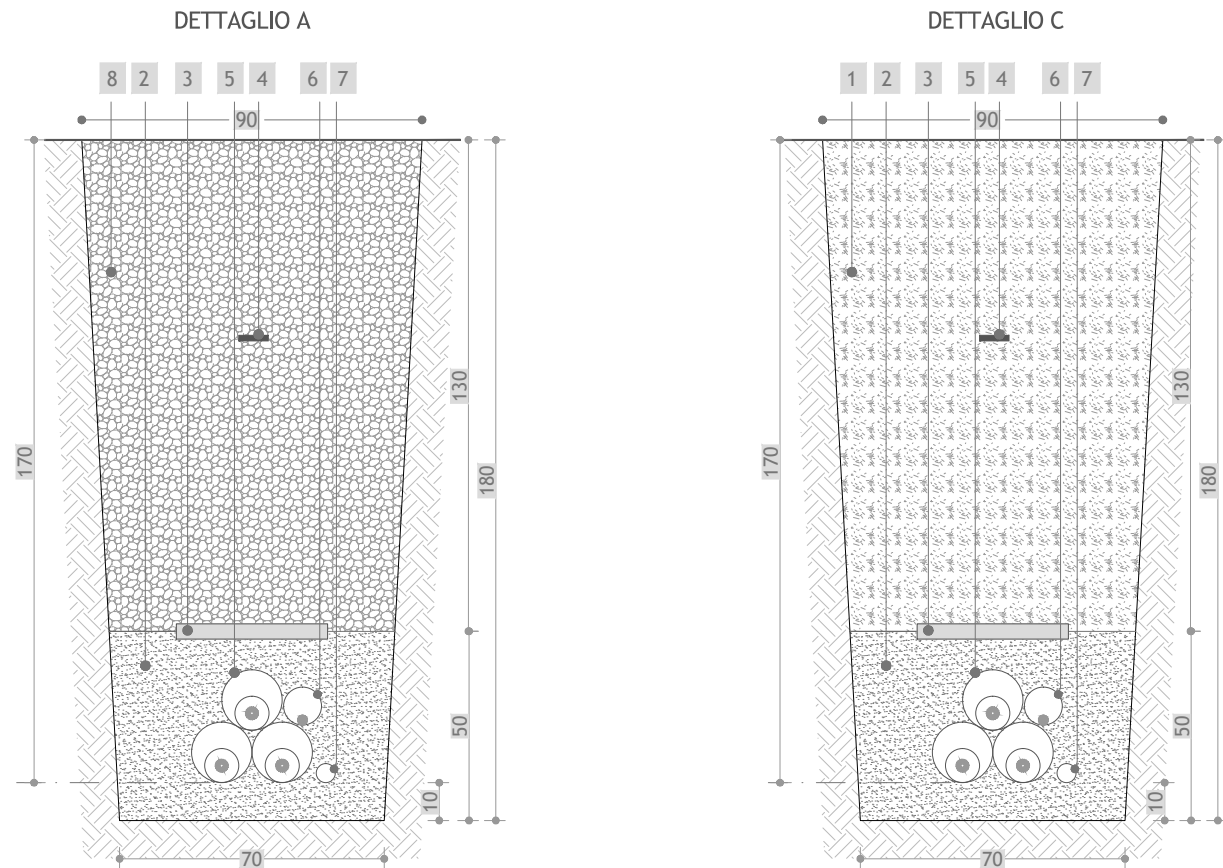

LEGENDA	
①	Terreno proveniente dagli scavi di scotico iniziale opportunamente vagliato
②	Sabbia vagliata granulometria EN 13242: fine 0/4
③	Piastra di protezione in cls
④	Nastro segnalatore in PVC
⑤	Cavidotto Ø 160 in polietilene ad alta densità (PEAD) a doppia parete, corrugato esternamente e liscio internamente; resistenza allo schiacciamento 450 N; conforme alla normativa CEI EN 61 386-24
⑥	Cavidotto Ø 100 in polietilene ad alta densità (PEAD) a doppia parete, corrugato esternamente e liscio internamente; resistenza allo schiacciamento 450 N; conforme alla normativa CEI EN 61 386-24
⑦	Cavidotto Ø 50 in polietilene ad alta densità (PEAD) a doppia parete, corrugato esternamente e liscio internamente; resistenza allo schiacciamento 450 N; conforme alla normativa CEI EN 61 386-24
⑧	Riempimento in misto granulare vagliato

Tratto	Tipologico dettaglio costruttivo	Lunghezza
A-B	A	9
B-C	C	122
B-D	C	247
D-E	A	5
E-F	C	210
Totale		593

ELABORATI DI RIFERIMENTO

- 214701_D_D_0152 Planimetria di progetto su CTR con indicazione dei tracciati delle reti esterne e localizzazione delle centrali- Foglio 3



Regione Sardegna
Provincia del Sud Sardegna
Comuni di Pimentel, Samatzai, Guasila,
Segariu, Furtei, Sanluri e Serrenti



Impianto per la produzione di energia elettrica da fonte eolica denominato "NURADDEI", avente potenza nominale pari a 50,4 MW, da realizzarsi nei Comuni di Samatzai (SU) e Guasila (SU) e relative opere connesse ed infrastrutture indispensabili nei Comuni di Segariu (SU), Pimentel (SU), Furtei (SU), Sanluri (SU) e Serrenti (SU).

Titolo

DETTAGLI COSTRUTTIVI CAVIDOTTO AT

Scala	Formato Stampa	Numero documento
1:20	A3	Commissa
	Foglio	Fase
	1 di 1	D
		Tipo doc.
		D
		Progr. doc.
		0 2 3 3
		Rev.
		0 0

Proponente

GREENENERGYSARDEGNA2

Green Energy Sardegna 2 Srl
Piazza del Grano 3, Bolzano, P.IVA e Cod. Fisc. 02993950217

PROGETTO DEFINITIVO

Progettazione



Progettista



Sul presente elaborato sussiste il DIRITTO di PROPRIETA'. Qualsiasi utilizzo non preventivamente autorizzato sarà perseguito ai sensi della normativa vigente.

Rev.	Data	Descrizione revisione	Redatto	Controllato	Approvato
00	23.11.2021	EMISSIONE PER AUTORIZZAZIONE	L. CONTE	A. CATALDO	M. LO RUSSO