

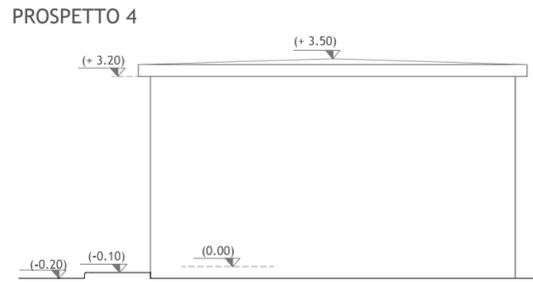
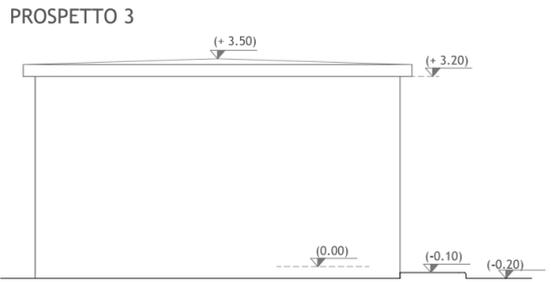
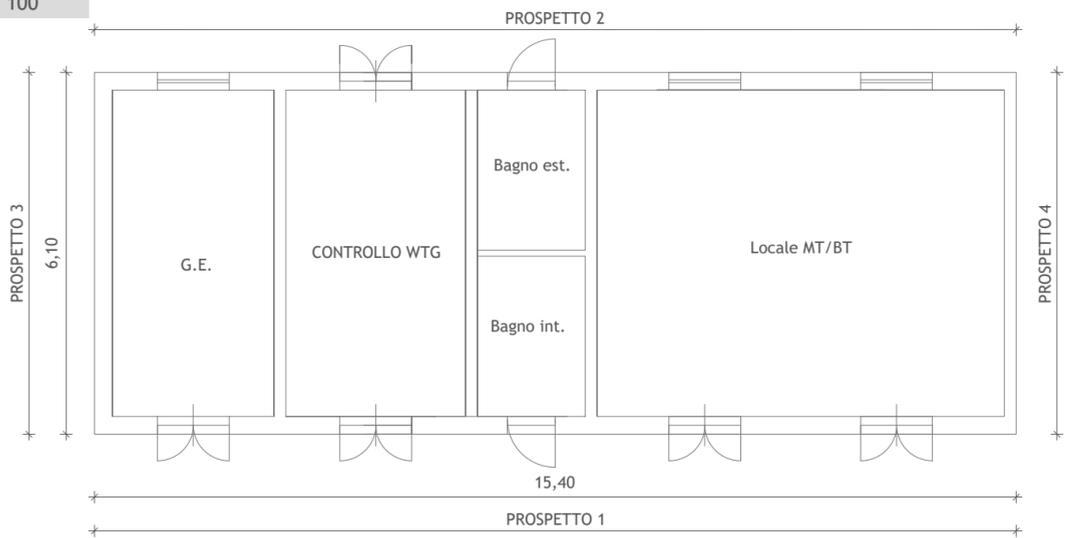
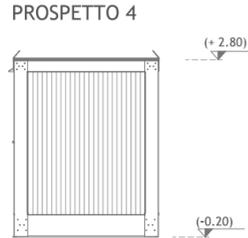
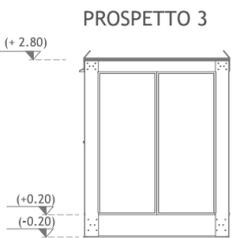
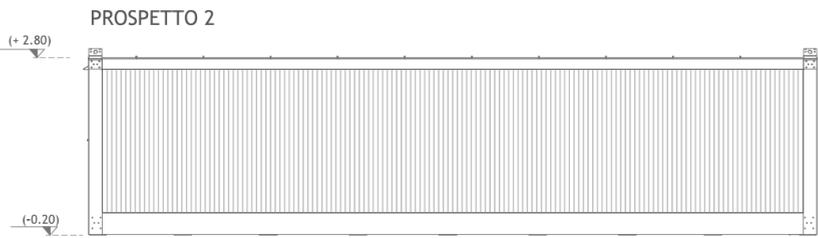


EDIFICIO QUADRI
Scala 1: 100

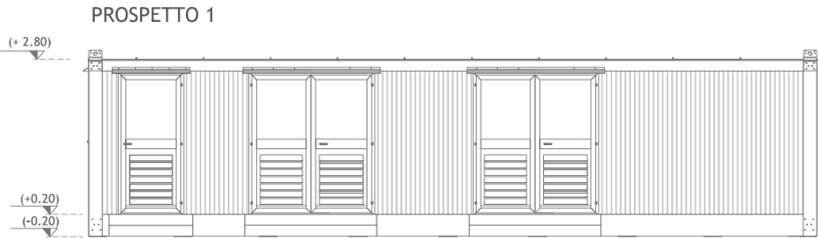

LOCALE COMANDO E CONTROLLO
Scala 1: 100

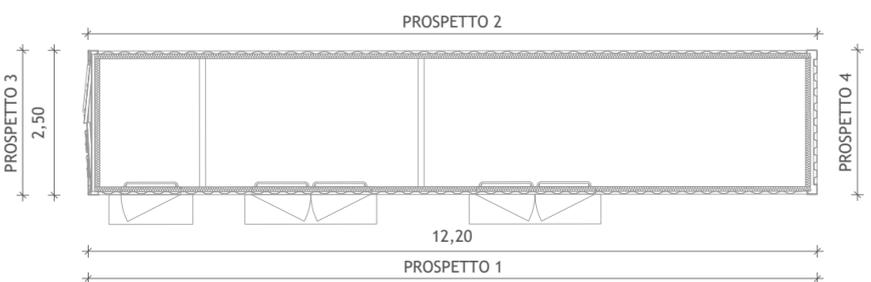

Regione Sardegna
Provincia del Sud Sardegna
Comuni di Pimentel, Samatzai, Guasila,
Segariu, Furtei, Sanluri e Serrenti



Impianto per la produzione di energia elettrica da fonte eolica denominato "NURADDEI", avente potenza nominale pari a 50,4 MW, da realizzarsi nei Comuni di Samatzai (SU) e Guasila (SU) e relative opere connesse ed infrastrutture indispensabili nei Comuni di Segariu (SU), Pimentel (SU), Furtei (SU), Sanluri (SU) e Serrenti (SU).

Titolo
**STAZIONE ELETTRICA DI UTENZA - DISEGNI ARCHITETTONICI EDIFICIO QUADRI
CON LOCALE COMANDI E CONTROLLO**

Scala	Formato Stampa	Numero documento
1:100	A3+	
	Foglio	Commissa
	1 di 1	214701
		Fase
		D
		Tipo doc.
		D
		Progr. doc.
		0242
		Rev.
		00

Proponente
GREENENERGYSARDEGNA2
Green Energy Sardegna 2 Srl
Piazza del Grano 3, Bolzano, P.IVA e Cod. Fisc. 02993950217

PROGETTO DEFINITIVO

Progettazione
PROGETTO ENERGIA S.R.L.
Via Serra 6 83031 Ariano Irpino (AV)
Tel. +39 0825 891313
www.progettoenergia.biz - info@progettoenergia.biz
SERVIZI DI INGEGNERIA INTEGRATI
INTEGRATED ENGINEERING SERVICES

Progettista
Ing. Massimo Lo Russo
ISCRITTO ALL'ALBO
PROFESSIONALE
COL N. 1555
ORDINE DEGLI INGEGNERI DELLA PROVINCIA DI SARDEGNA



Sul presente elaborato sussiste il DIRITTO di PROPRIETA'. Qualsiasi utilizzo non preventivamente autorizzato sarà perseguito ai sensi della normativa vigente.

Rev.	Data	Descrizione revisione	Redatto	Controllato	Approvato
00	23.11.2021	EMMISSIONE PER AUTORIZZAZIONE	L. CONTE	D. LO RUSSO	M. LO RUSSO