


LEGENDA

- Numero di Piano - elenco particelle oggetto di apposizione vincolo preordinato all'esproprio
- Esproprio
- Servitù di passaggio e cavidotto/elettrodotto
- Occupazione temporanea
- Limite catastale

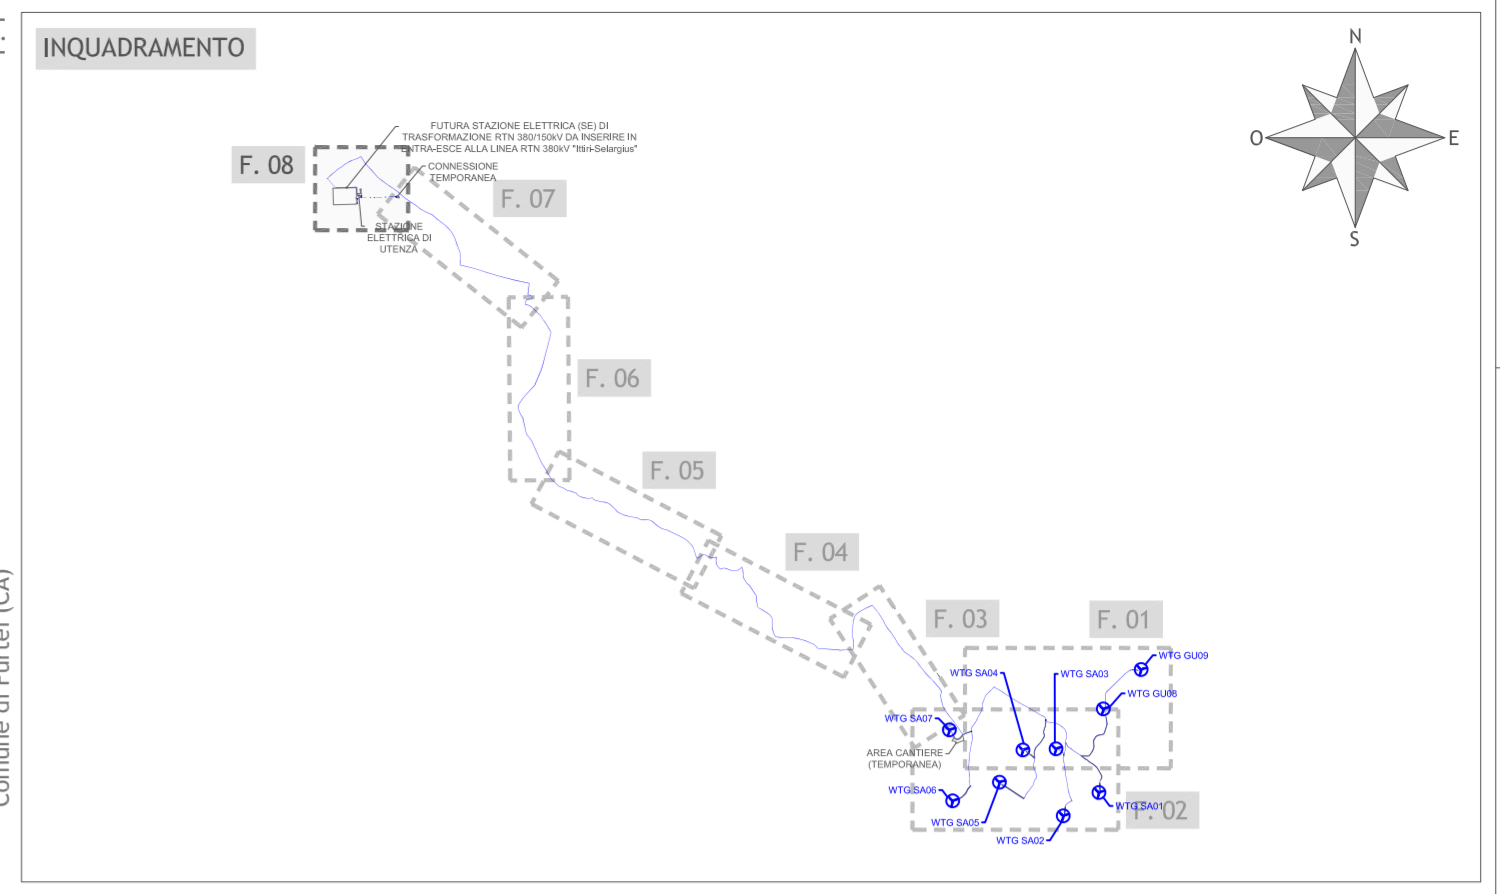



Regione Sardegna
 Provincia del Sud Sardegna
 Comuni di Pimentel, Samatzai, Guasila,
 Segariu, Furtei, Santuri e Serrenti



Impianto per la produzione di energia elettrica da fonte eolica denominato "NURADDEI", avente potenza nominale pari a 50,4 MW, da realizzarsi nei Comuni di Samatzai (SU) e Guasila (SU) e relative opere connesse ed infrastrutture indispensabili nei Comuni di Segariu (SU), Pimentel (SU), Furtei (SU), Santuri (SU) e Serrenti (SU).

PIANO PARTICELLARE DI ESPROPRIO GRAFICO - FOGLIO 8

Scala	Formato Stampa	Numero documento				
1:2.000	A1		Commissa	Fase	Tip. doc.	Progr. doc.
	Foglio	1 di 1	214701	D	D	0338
						00

GREENENERGYSARDEGNA2

Green Energy Sardegna 2 Srl
 Piazza del Grano 3, Bolzano, P.IVA e Cod. Fisc. 02993950217

PROGETTO DEFINITIVO

Progettazione



PROGETTO ENERGIA S.R.L.
 Via Sanna 8, 08037, Alghero (SS) (CA)
 Tel. +39 0883 891313
 www.progettoenergia.biz - info@progettoenergia.biz
 SERVIZI DI INGEGNERIA INTEGRATI
 INTEGRATED ENGINEERING SERVICES

Progettista



MASSIMO LO RUSSO
 INGEGNERE
 COL. N. 1555

Rev.	Data	Descrizione revisione	Redatto	Controllato	Approvato
00	23.11.2021	EMISSIONE PER AUTORIZZAZIONE	F. COLICCHIO	G. LO RUSSO	M. LO RUSSO