

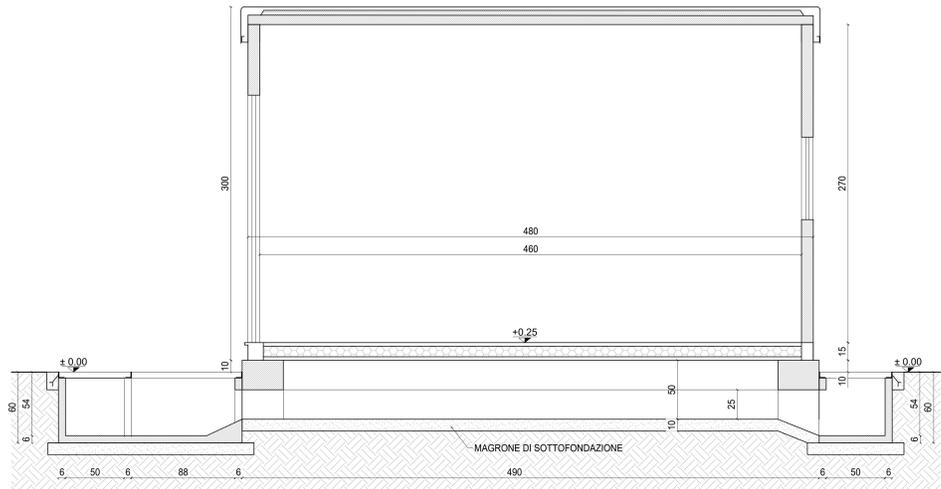
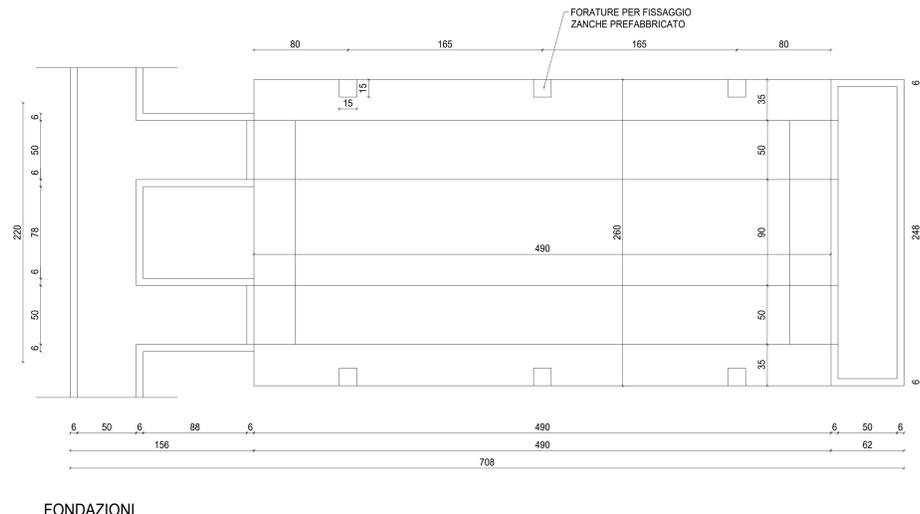



CHIOSCO PREFABBRICATO
 Pianta - Sezioni - Prospetti
 (Scala 1:20)

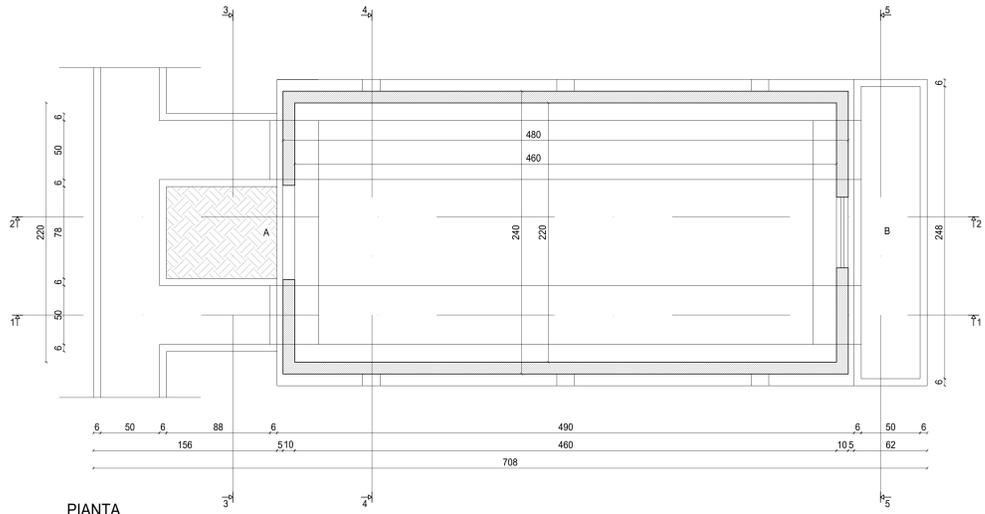


SEZIONE 1-1

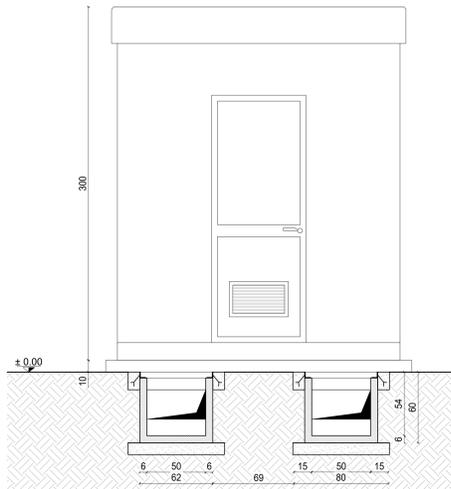


SEZIONE 3-3

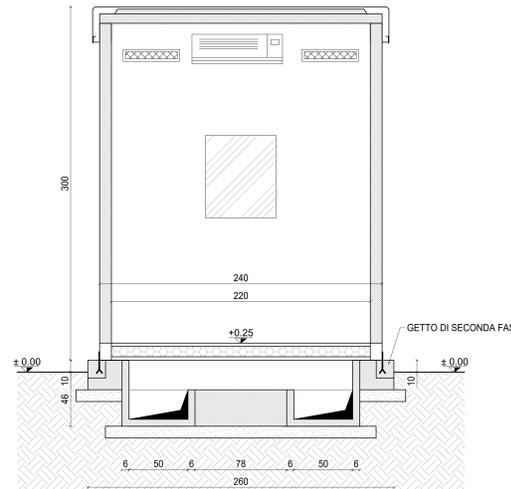


SEZIONE 4-4

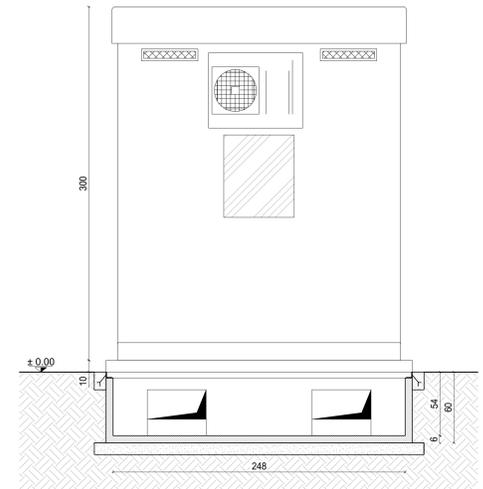


SEZIONE 5-5

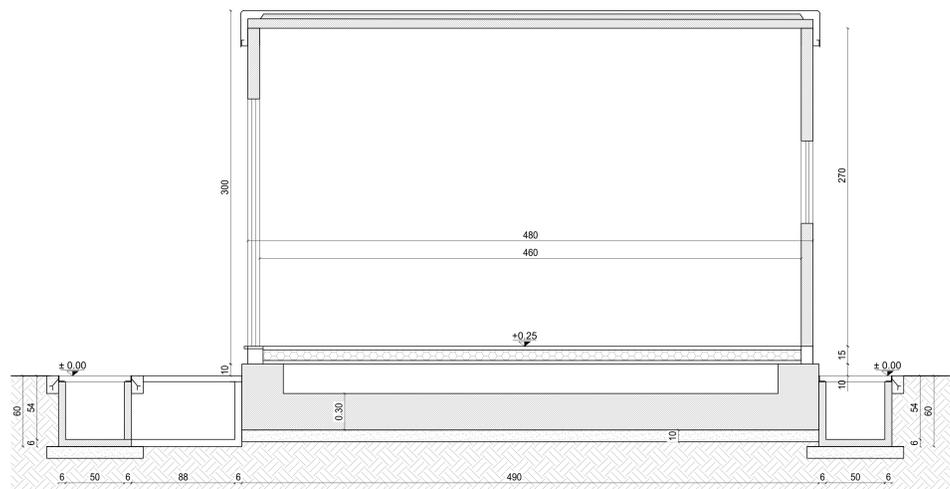

SEZIONE 2-2

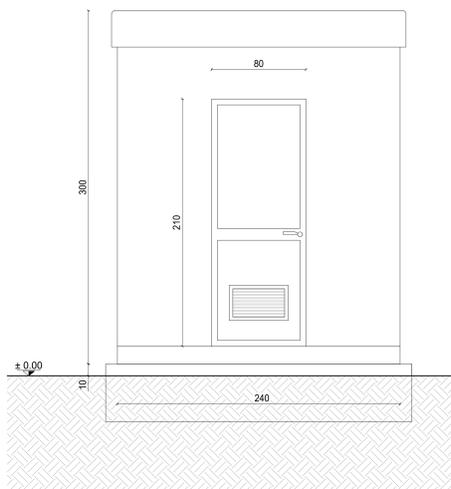

PROSPETTO A

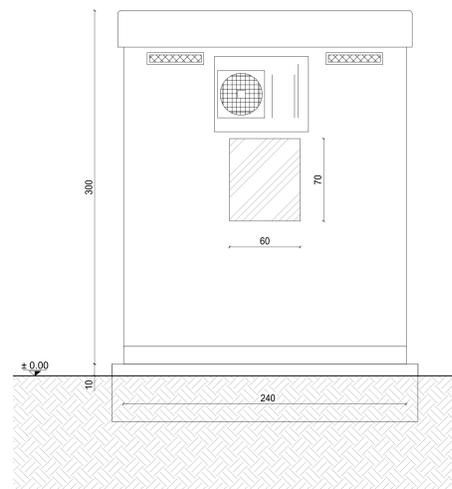

PROSPETTO B

 													
<table border="1"> <tr> <th>REVISIONE</th> <th>DATA</th> <th>DESCRIZIONE</th> <th>ELABORATO</th> <th>VERIFICATO</th> <th>APPROVATO</th> </tr> <tr> <td>01</td> <td>dicembre 2021</td> <td>Prima emissione</td> <td>Geotech S.r.l.</td> <td>Ugo P. Riccardi</td> <td>Dani N. Riccardi</td> </tr> </table>		REVISIONE	DATA	DESCRIZIONE	ELABORATO	VERIFICATO	APPROVATO	01	dicembre 2021	Prima emissione	Geotech S.r.l.	Ugo P. Riccardi	Dani N. Riccardi
REVISIONE	DATA	DESCRIZIONE	ELABORATO	VERIFICATO	APPROVATO								
01	dicembre 2021	Prima emissione	Geotech S.r.l.	Ugo P. Riccardi	Dani N. Riccardi								
PROGETTISTA  GEOTECH S.r.l. SOCIETA' DI INGEGNERIA Via T. Moro, 7 - Montegno (SU) Tel. +39 0465 10774 Email: info@geotech.it Site: www.geotech.it	PROGETTO REALIZZAZIONE NUOVA STAZIONE ELETTRICA 150/380 KV "SE SANLURI" E OPERE CONNESSE												
SOCIETA' CERTIFICATA 													
COMMITTENTE GREENENERGYSARDEGNA2													
CODICE T042	ELABORATO Chioschi per apparecchiature elettromeccaniche Stazione Elettrica												
DATA Dicembre 2021	SCALA 1:20												
UBICAZIONE Regione Sardegna, Provincia Sud Sardegna													
LIVELLO DI PROGETTO Definitivo	CODIFICA ELABORATO GISS_DEF_T_042_Chioschi_app_elettrom_SE_1-1_REV00												
<small>Questo documento contiene informazioni di proprietà della Geotech S.r.l. e deve essere esclusivamente utilizzato dal destinatario in relazione alle finalità per le quali è stato ricevuto. E' vietata qualsiasi forma di riproduzione o divulgazione senza l'esplicito consenso di Geotech S.r.l.</small>													