Firmato digitalmente da:

Firmato il 17/12/2021 14:54

Seriale Certificato: 709896

Valido dal 08/09/2021 al 08/09/2024

InfoCamere Qualified Electronic Signature CA

# DETTAGLIO GRUPPO POMPE E LOCALE




## PIANTA
Scala 1:50




Altezza UNI 11292 (2014) = 3.20 Volume utile 39.90x2 = 79.80mc

## SEZIONE A-A
Scala 1:50

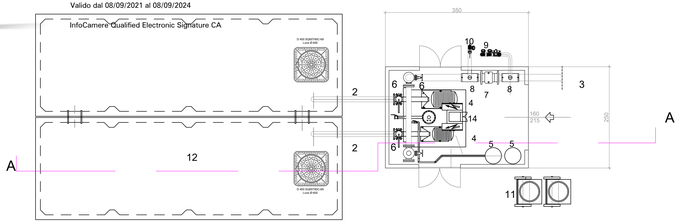N.B. Altezza scavo superiore a m. 2,00

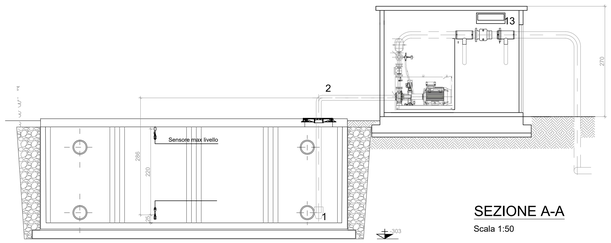


## PARTICOLARE PIASTRA DI FONDAZIONE
Scala 1:25

| | |
|---|---|
| CALCESTRUZZO DI FONDAZIONE C 10/15 | |
| CALCESTRUZZO PER C.A. | C 25/30 |
| ACCIAIO PER C.A. | B450C |

## PROSPETTO
Scala 1:50



## PROSPETTO FRONTALE
Scala 1:50
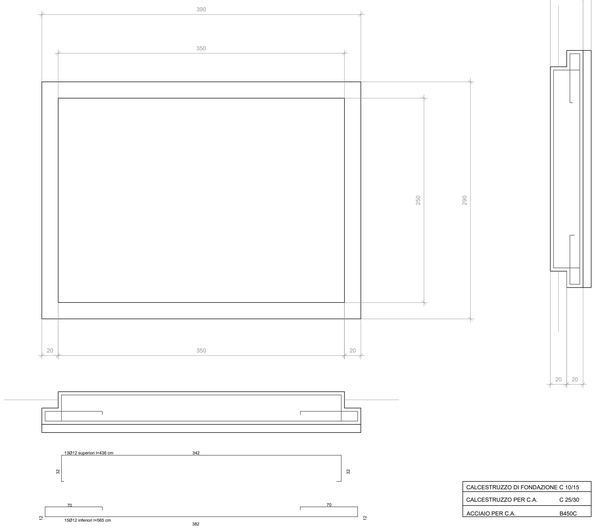
## PROSPETTO
Scala 1:50

| | |
|---|---|
| | LEGENDA |
| 1 | VALVOLA DI ASPIRAZIONE |
| 2 | TUBI ASPIRANTI IN ACCIAIO DN 125 |
| 3 | TUBO MANDANTE IN ACCIAIO INTERNAMENTE E IN PEAD PN 16 Ø 160 ALL'ESTERNO LOCALE |
| 4 | POMPA ASPIRANTE PRINCIPALE |
| 4 | POMPA ASPIRANTE DI RISERVA |
| 5 | SERBATOI DI ADESCAMENTO |
| 6 | SARACINESCHE DI LINEA |
| 7 | VALVOLA DI RITEGNO |
| 8 | DIRAMAZIONE 160/80 |
| 9 | ATTACCO AUTOPOMPA VVF DN 70 N. 2 idranti |
| 10 | ATTACCO PRELIEVO VVF DN 70 |
| 11 | CONDIZIONATORE A PARETE |
| 12 | VASCHE PREFABBRICATE DUE MODULI DA 40 MC |
| 13 | N.2 FUSTI DI SCHIUMA DA 200 lt CARRELLATI |
| 14 | QUADRO ELETTRICO |

## PARTICOLARE IDRANTE SOPRASUOLO DN 100/700 CON CASSETTA DI CORREDO - N°2 UNI 70 + N°1 UNI 100

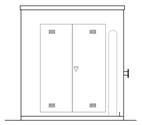


## PARTICOLARE POZZETTO TIPO E TERMINALE CON SARACINESCA DN160 E TAPPO DN160 PER SCARICO CONDOTTA




## PARTICOLARE POZZETTO CON CURVA

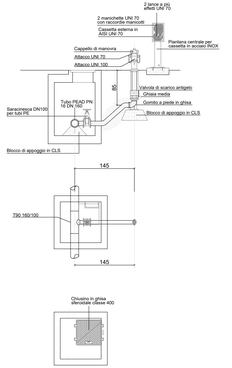


## PARTICOLARE ARMATURE POZZETTO CALCESTRUZZO C25/30 ACCIAIO B450C

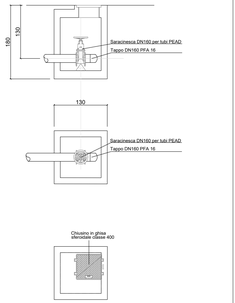


## PARTICOLARE BLOCCHI DI ANCORAGGIO

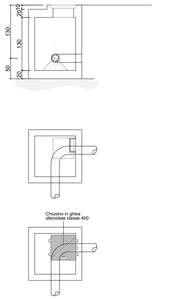


## SCAVO E POSA IN OPERA TUBAZIONE INTERRATA

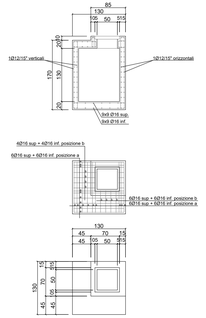


Una volta posato il tubo rinfiancarlo sempre con materiali ottimamente costipabili

Una volta effettuato lo scavo secondo le modalità di progetto e nel rispetto delle quote, è buona norma livellare il fondo della trincea con sabbia.

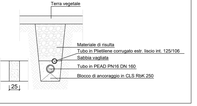Sopra lo strato superiore di sabbia, può essere utilizzato materiale fine proveniente dallo scavo, in strati non superiori a 30 cm e ben costipati.
Per ulteriore rinterro e poi usare il materiale di recupero, sempre che sia ottimamente costipabile, escludendo quindi materiali aghuri d'acqua.
Il rinterro deve essere effettuato procedendo secondo un unico verso, e se possibile durante le ore fresche della giornata.

## SCAVO E POSA IN OPERA TUBAZIONE INTERRATA IN STRADA

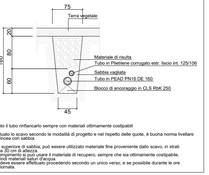


Una volta posato il tubo rinfiancarlo sempre con materiali ottimamente costipabili

Una volta effettuato lo scavo secondo le modalità di progetto e nel rispetto delle quote, è buona norma livellare il fondo della trincea con sabbia.

Sopra lo strato superiore di sabbia, può essere utilizzato materiale fine proveniente dallo scavo, in strati non superiori a 30 cm e ben costipati.
Per ulteriore rinterro e poi usare il materiale di recupero, sempre che sia ottimamente costipabile, escludendo quindi materiali aghuri d'acqua.
Il rinterro deve essere effettuato procedendo secondo un unico verso, e se possibile durante le ore fresche della giornata.

| REVISIONE | | | | | | |
|---|---|---|---|---|---|---|
| N. | DATA | DESCRIZIONE | ELABORATO | VERIFICATO | APPROVATO |
| 00 | dicembre 2021 | Prima emissione | Geotech S.r.l. | Ing. P.Ricciardini | Dott. N.Ricciardini |

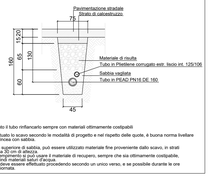PROGETTISTA


GEOTECH S.r.l.
SOCIETA' DI INGEGNERIA
Via T.Nani, 7 Morbegno (SO)
Tel: +39 0342610774
E-mail: info@geotech-srl.it
Sito: www.geotech-srl.it


SOCIETA' CERTIFICATA

TÜV IT 150/104 4370

PROGETTO

# REALIZZAZIONE NUOVA STAZIONE ELETTRICA 150/380 KV "SE SANLURI" E OPERE CONNESSE

COMMITTENTE

**GREENENERGYSARDEGNA2**

| CODICE | ELABORATO |
|---|---|
| T062 | Antincendio<br>Stazione Elettrica<br>Particolari |

| DATA | SCALA | UBICAZIONE |
|---|---|---|
| Dicembre 2021 | varie | Regione Sardegna, Provincia Sud Sardegna |

| LIVELLO DI PROGETTO | CODIFICA ELABORATO |
|---|---|
| Definitivo | G855_DEF_T_062_Antinc_SE_2-2_REV00 |


Questo documento contiene informazioni di proprietà della Geotech S.r.l. e deve essere esclusivamente utilizzato dal destinatario in relazione alle finalità per le quali è stato ricevuto. E' vietata qualsiasi forma di riproduzione o divulgazione senza l'esplicito consenso di Geotech S.r.l.