


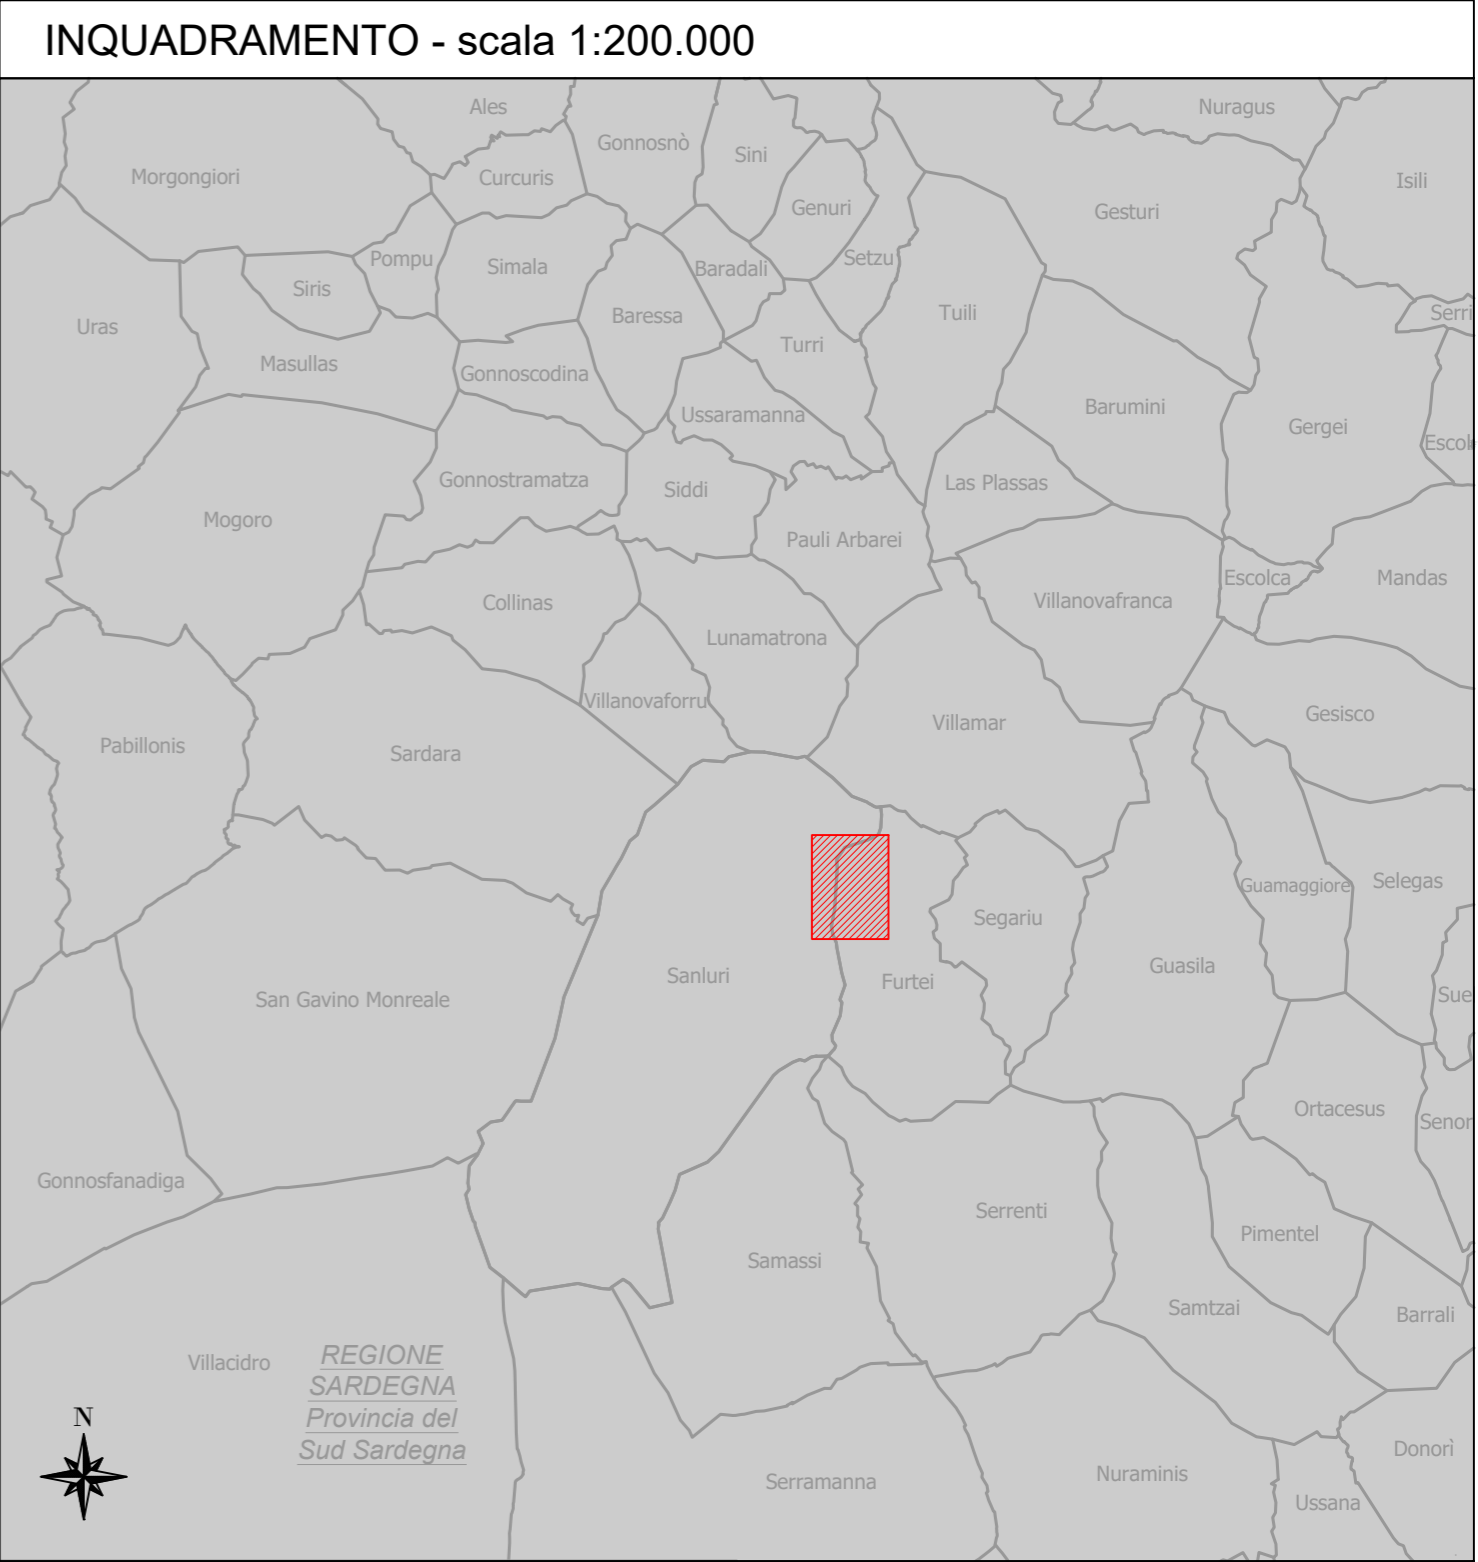

Furtei (SU)

Sanluri (SU)



LEGENDA:

- Limiti Comunali
- Viabilità esistente
- - - - - Previsione di viabilità di accesso ai fondi

OPERE IN PROGETTO:

- ▨ Viabilità di accesso alla stazione
- ▨ Scarpate in progetto

REVISIONE	N.	DATA	DESCRIZIONE	ELABORATO	VERIFICATO	APPROVATO
00		dicembre 2021	Prima emissione	Geotech S.r.l.	Ing. P. Riccardini	Dott. N. Riccardini

<p>PROGETTISTA</p> <p>GEOTECH S.r.l. SOCIETA' DI INGEGNERIA Via T. Nani, 7 Morbegno (SO) Tel. +39 0342610774 E-mail: info@geotech-srl.it Site: www.geotech-srl.it</p> <p>SOCIETA' CERTIFICATA</p>	<p>PROGETTO</p> <p>REALIZZAZIONE NUOVA STAZIONE ELETTRICA 150/380 KV "SE SANLURI" E OPERE CONNESSE</p>
---	--

COMMITTENTE		
GREENENERGYSARDEGNA2		
CODICE		ELABORATO
T064		Planimetria e sezioni viabilità di accesso Inquadramento
DATA	SCALA	UBICAZIONE
Dicembre 2021	1:5.000	Regione Sardegna, Provincia Sud Sardegna
LIVELLO DI PROGETTO		CODIFICA ELABORATO
Definitivo		G855_DEF_T_064_Plan_viab_accesso_1-4_REV00

Questo documento contiene informazioni di proprietà della Geotech S.r.l. e deve essere esclusivamente utilizzato dal destinatario in relazione alle finalità per le quali è stato ricevuto. E' vietata qualsiasi forma di riproduzione o divulgazione senza l'esplicito consenso di Geotech S.r.l.