Firmato digitalmente da:

RICCIARDINI PIETRO

Firmato il 17/12/2021 15:10

Seriale Certificato: 709896

Valido dal 08/09/2021 al 08/09/2024

InfoCamere Qualified Electronic Signature CA

INQUADRAMENTO - scala 1:200.000

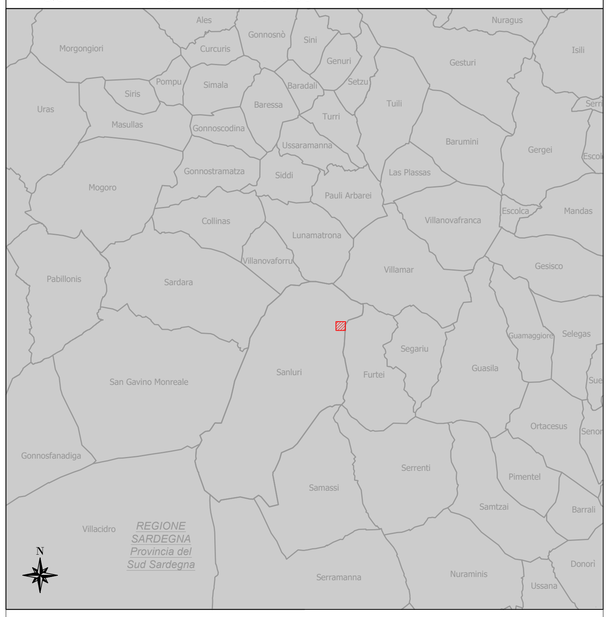

LEGENDA:

- Limiti Comunali
- Curva di livello principale - passo 10 m
- Curva di livello secondaria - passo 1m
- Qt.157.20 — Punti quota terreno
- Viabilità esistente

OPERE IN PROGETTO:

- Prog. 0+700 / Q.P. 132.86 — Progressiva strada e quota altimetrica di progetto
- Scarpate in progetto
- Viabilità di accesso alla stazione
- Traccia profilo longitudinale 1
- Traccia profilo longitudinale 2
- Scatolare per attraversamento Rio Sassuni
- Sez. X — Traccia sezioni - si veda elaborato G855_DEF_T_064_Plan_viab_accesso_4-4_REV00

ORDINE DEI GEOLOGI della LOMBARDIA — MICOLA RICCIARDINI — geologo specialista — Albo n. 1293 AP, sezione A

ORDINE INGEGNERI PROVINCIA DI SONDRIO — Dott. Ing. PIETRO RICCIARDINI n. 449 Sezione A — a-Civile e ambientale, b-Industriale, c-Dell'informazione

REVISIONE						
	00	dicembre 2021	Prima emissione	Geotech S.r.l.	Ing. P.Ricciardini	Dott. N.Ricciardini
	N.	DATA	DESCRIZIONE	ELABORATO	VERIFICATO	APPROVATO

PROGETTISTA

GEOTECH S.r.l.
SOCIETA' DI INGEGNERIA
Via T.Nani, 7 Morbegno (SO)
Tel. +39 0342610774
E-mail: info@geotech-srl.it
Sito: www.geotech-srl.it

SOCIETA' CERTIFICATA

TÜV PROFI CERT ISO 9001:2000 — 73 100/104 4379

PROGETTO

REALIZZAZIONE NUOVA STAZIONE ELETTRICA 150/380 KV "SE SANLURI" E OPERE CONNESSE

COMMITTENTE

GREENENERGYSARDEGNA2

CODICE		ELABORATO
T064		Planimetria e sezioni viabilità di accesso
DATA	SCALA	UBICAZIONE
Dicembre 2021	1:1.000	Regione Sardegna, Provincia Sud Sardegna

LIVELLO DI PROGETTO	CODIFICA ELABORATO
Definitivo	G855_DEF_T_064_Plan_viab_accesso_2-4_REV00

Questo documento contiene informazioni di proprietà della Geotech S.r.l. e deve essere esclusivamente utilizzato dal destinatario in relazione alle finalità per le quali è stato ricevuto. E' vietata qualsiasi forma di riproduzione o divulgazione senza l'esplicito consenso di Geotech S.r.l.