



TRINCEA DRENANTE

Schematico di trincea drenante
Sezione longitudinale

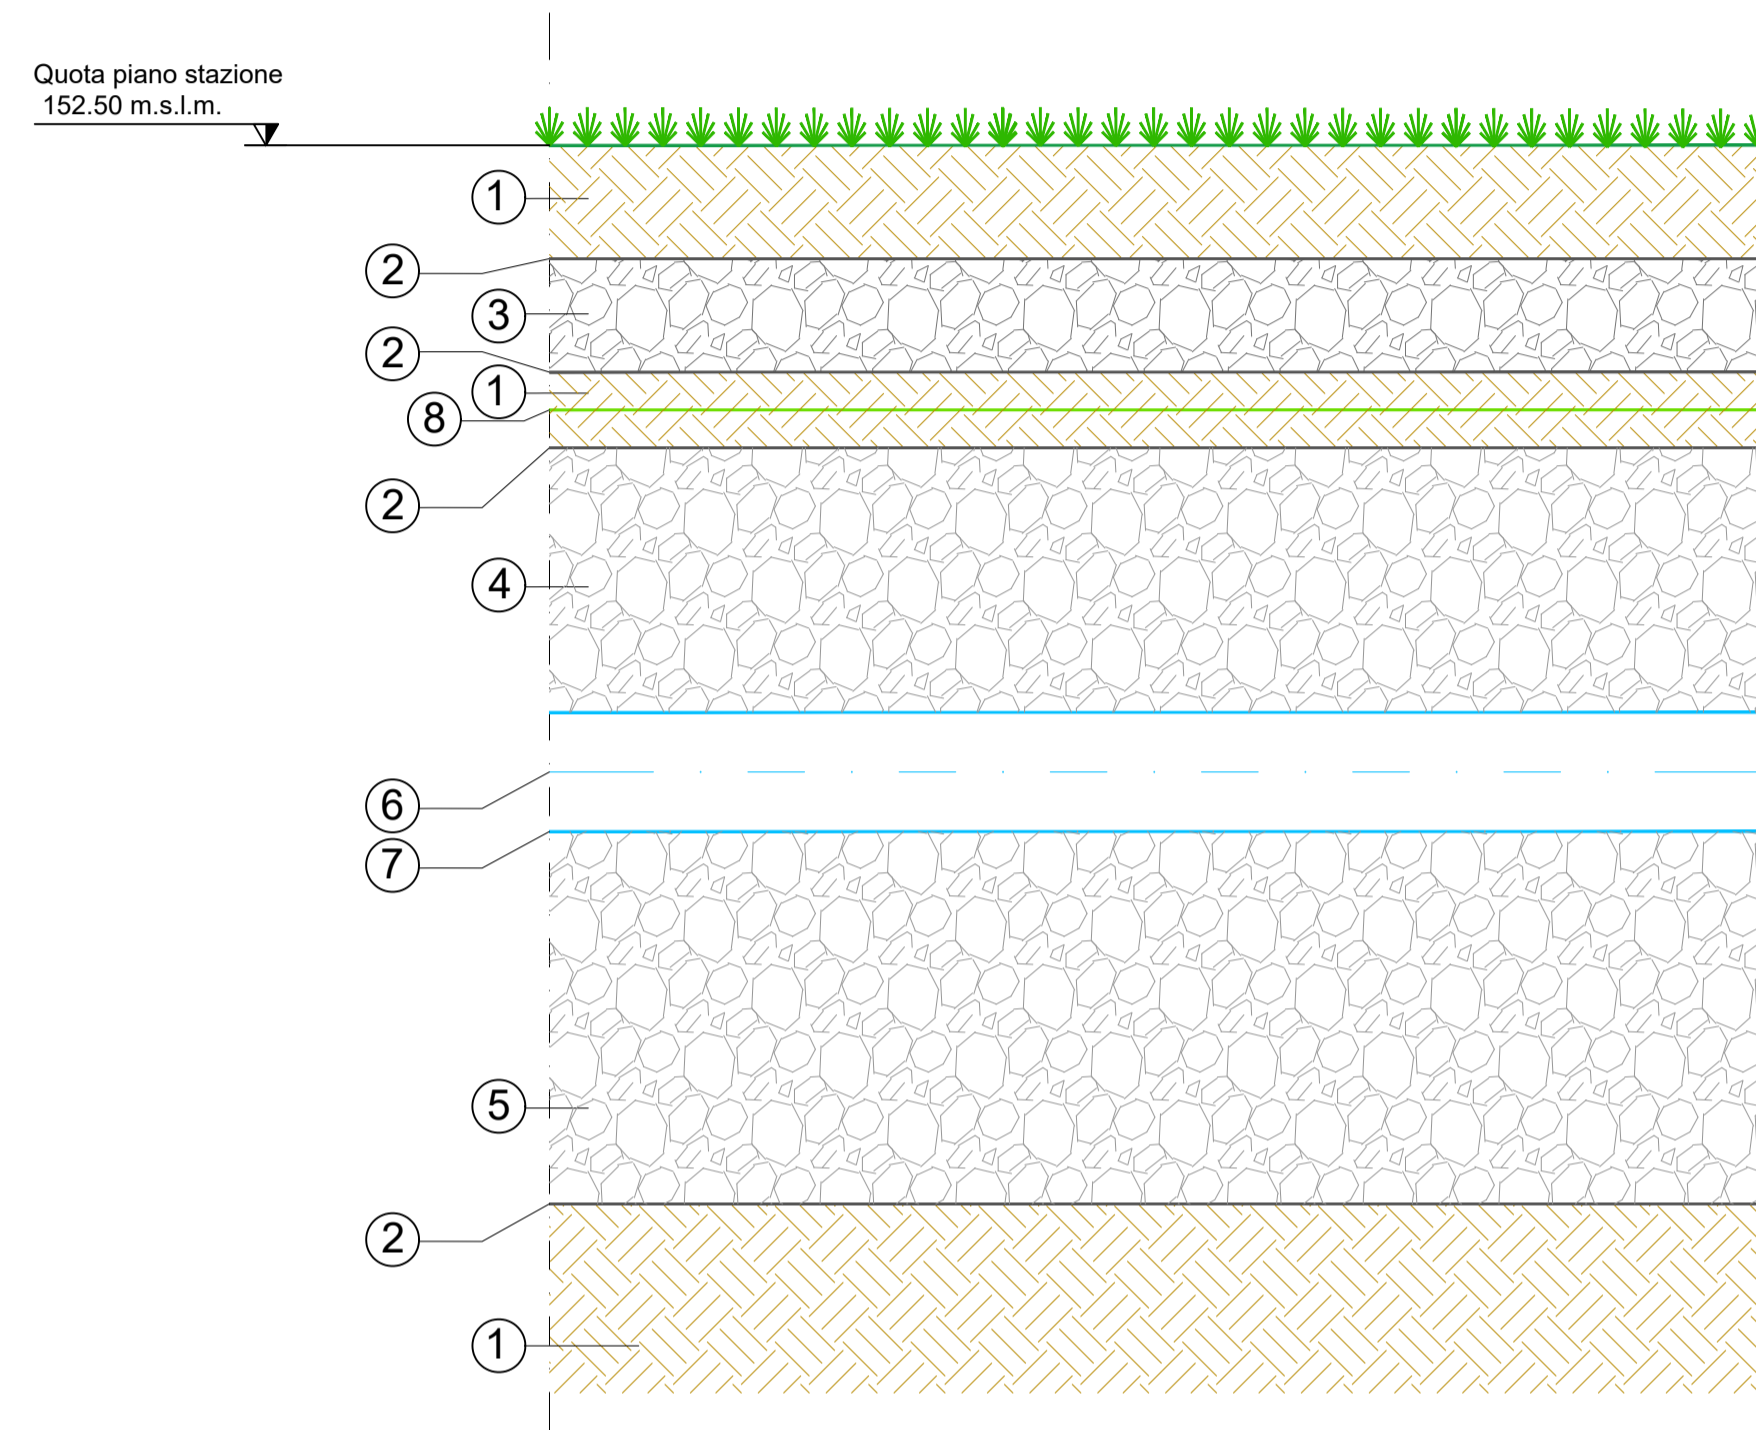


- ① Terreno vegetale
- ② Geotessuto
- ③ Misto stabilizzato di cava gruppo A1a-Tipo A (2)
- ④ Materiale lapideo calcareo pulito frantumato di cava (3)
- ⑤ Strato di materiale drenante con inerti di dim 3-6 cm
- ⑥ Asse Tubazione
- ⑦ Tubazione drenante per dispersione
- ⑧ Rete di terra

Schematico di trincea drenante
Sezione trasversale

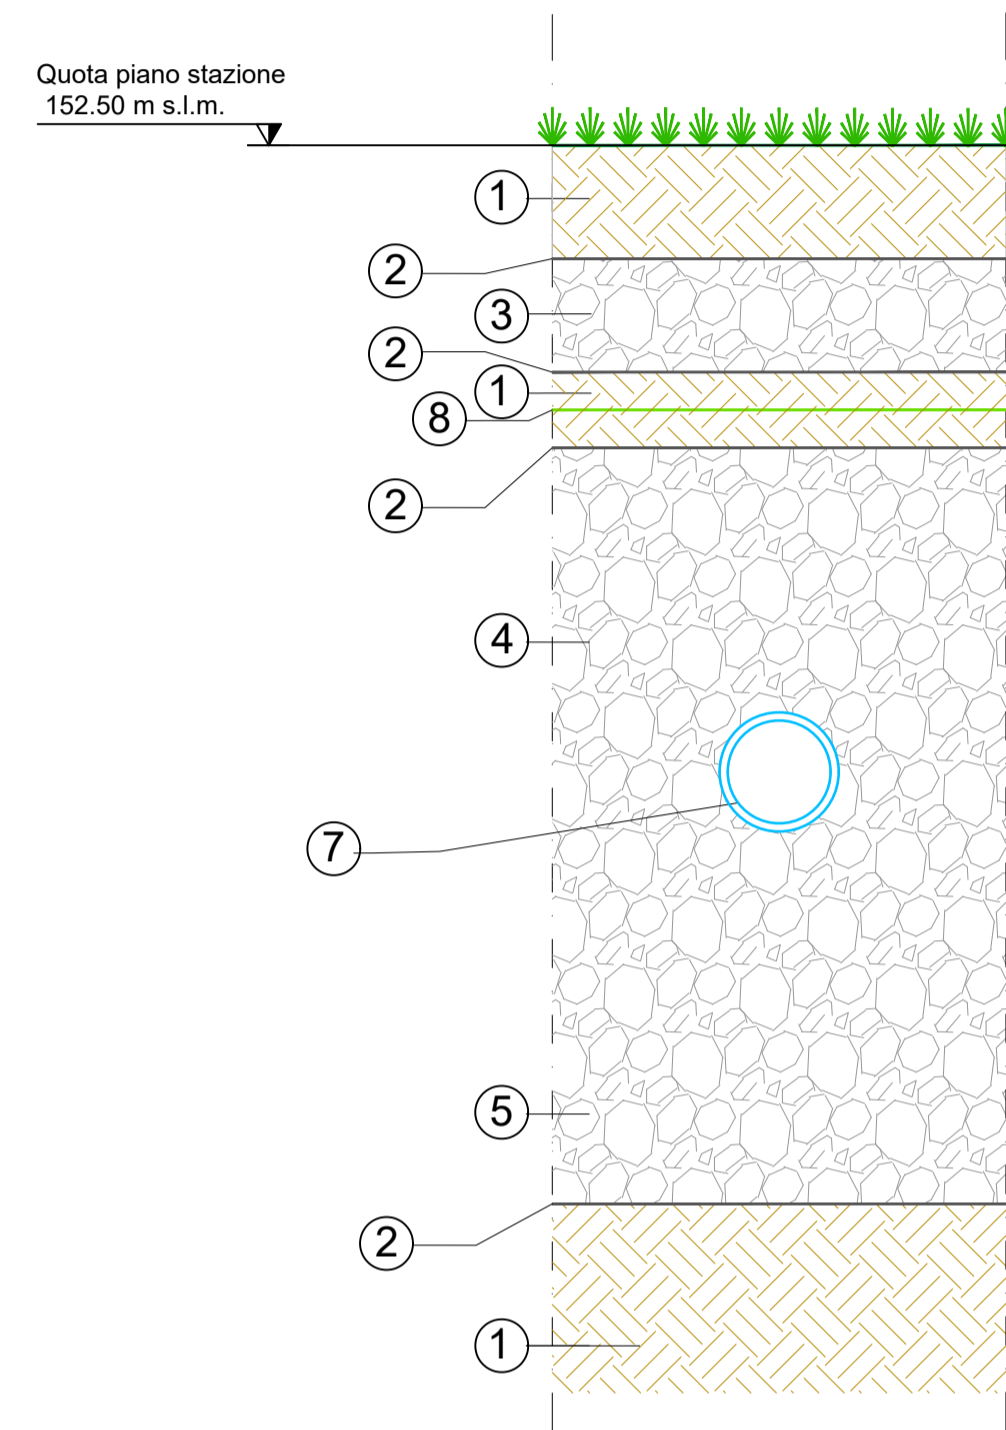


- ① Terreno vegetale
- ② Geotessuto
- ③ Misto stabilizzato di cava gruppo A1a-Tipo A (2)
- ④ Materiale lapideo calcareo pulito frantumato di cava (3)
- ⑤ Strato di materiale drenante con inerti di dim 3-6 cm
- ⑥ Asse Tubazione
- ⑦ Tubazione drenante per dispersione
- ⑧ Rete di terra

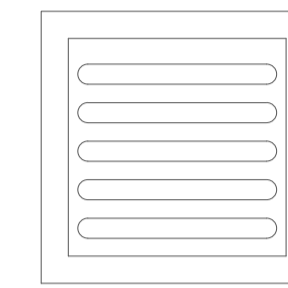



POZZETTO DI COLLEGAMENTO

pozzetto scatolare per drenaggio superficiale e collegamento condotte

SEZIONE

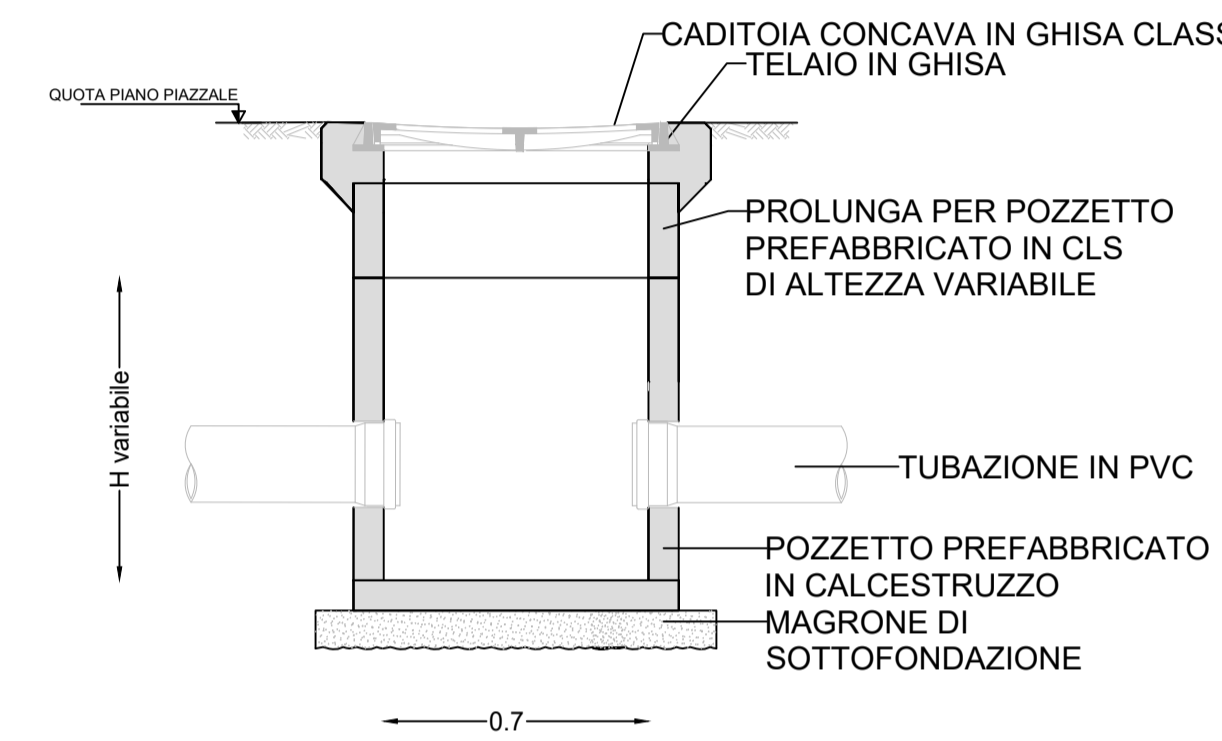



PIANTA

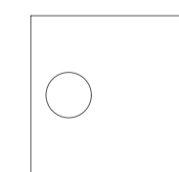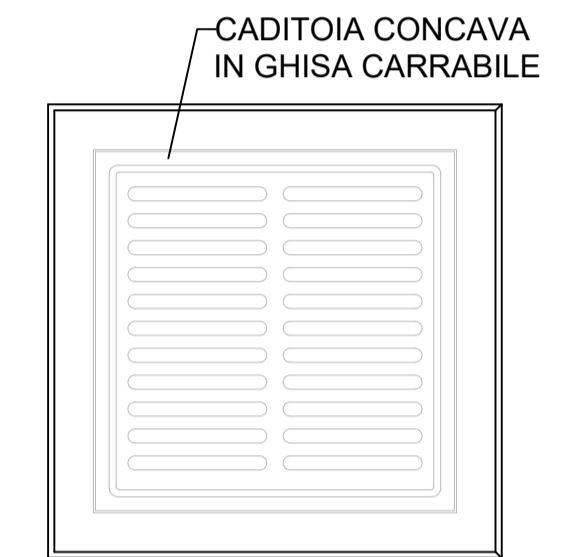

POZZETTO PER PLUVIALI


pozzetto scatolare per raccolta acque meteoriche provenienti da coperture

SEZIONE

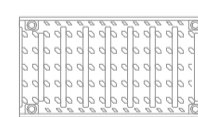
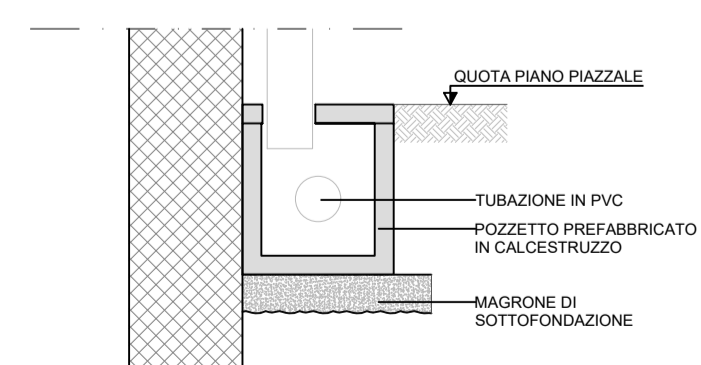


CANALETTA IN CLS CON GRIGLIA CARRABILE

SEZIONE

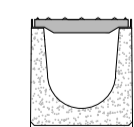

PIANTA

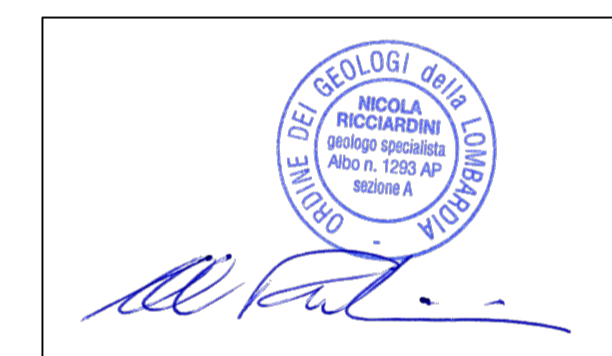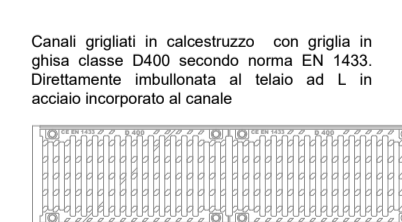

REVISIONE	N.	DATA	DESCRIZIONE	ELABORATO	VERIFICATO	APPROVATO
00		dicembre 2021	Prima emissione	Geotech S.r.l.	Ing. P. Riccardini	Dott. N. Riccardini

 GEOTECH S.r.l. SOCIETA' DI INGEGNERIA Via T. Nani, 7 Morbegno (SO) Tel. +39 0342610774 E-mail: info@geotech-srl.it Sito: www.geotech-srl.it SOCIETA' CERTIFICATA TÜV PROF CERT 100 9991 11001 73 100/104 4379	PROGETTO REALIZZAZIONE NUOVA STAZIONE ELETTRICA 150/380 KV "SE SANLURI" E OPERE CONNESSE
---	---

COMMITTENTE GREENENERGYSARDEGNA2		
CODICE T065	ELABORATO Planimetria e sezioni di raccolta e scarico acque meteoriche Sezioni	
DATA Dicembre 2021	SCALA 1:20	UBICAZIONE Regione Sardegna, Provincia Sud Sardegna

LIVELLO DI PROGETTO Definitivo	CODIFICA ELABORATO G855_DEF_T_065_Plan_sez_acque_2-2_REV00
--	--

Questo documento contiene informazioni di proprietà della Geotech S.r.l. e deve essere esclusivamente utilizzato dal destinatario in relazione alle finalità per le quali è stato ricevuto. E' vietata qualsiasi forma di riproduzione o divulgazione senza l'esplicito consenso di Geotech S.r.l.