Firmato digitalmente da:

RICCIARDINI PIETRO

Firmato il 17/12/2021 14:55

Seriale Certificato: 209896

Valido dal 08/09/2021 al 08/09/2024

InfoCamere Qualified Electronic Signature CA

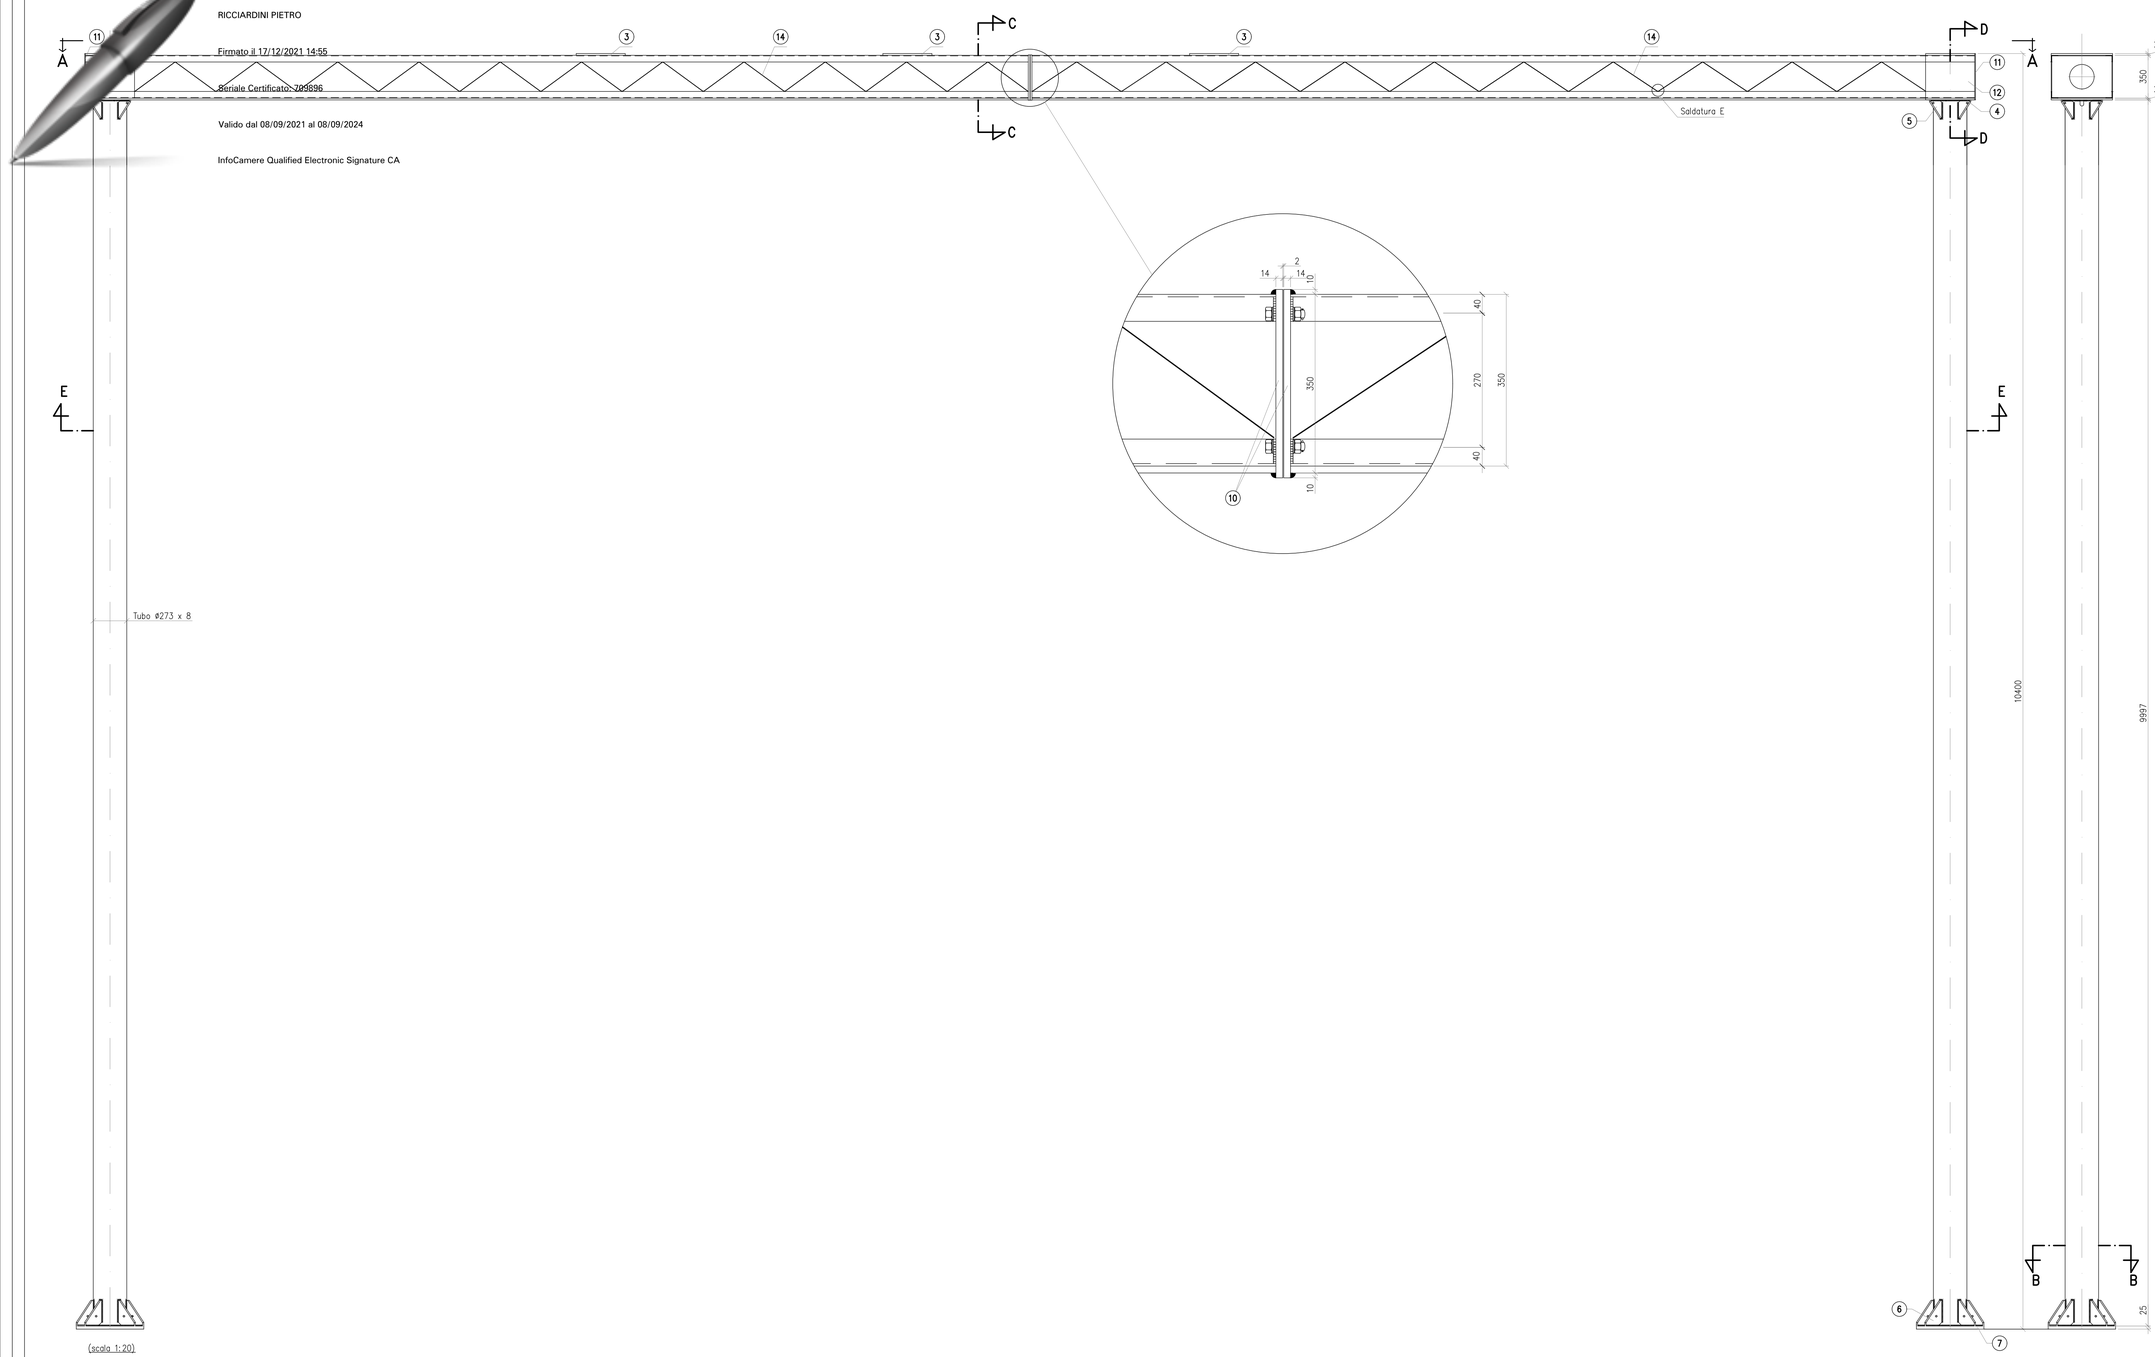

SEZIONE D – D
(scala 1:10)

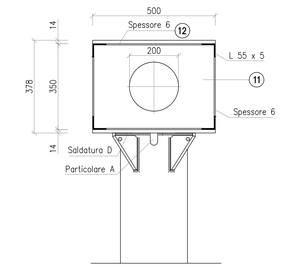

PARTIC. 3
(scala 1:10)

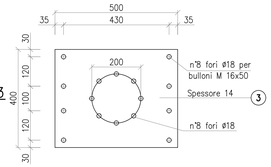

PARTIC. F
(scala 1:10)

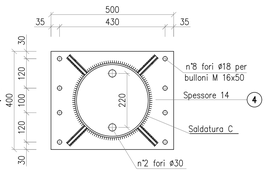

SEZIONE C – C
(scala 1:10)

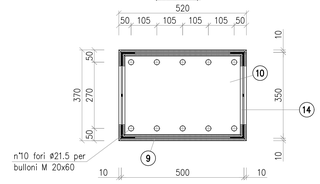

SEZIONE B – B
(scala 1:10)

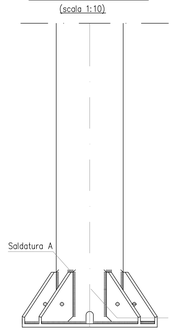

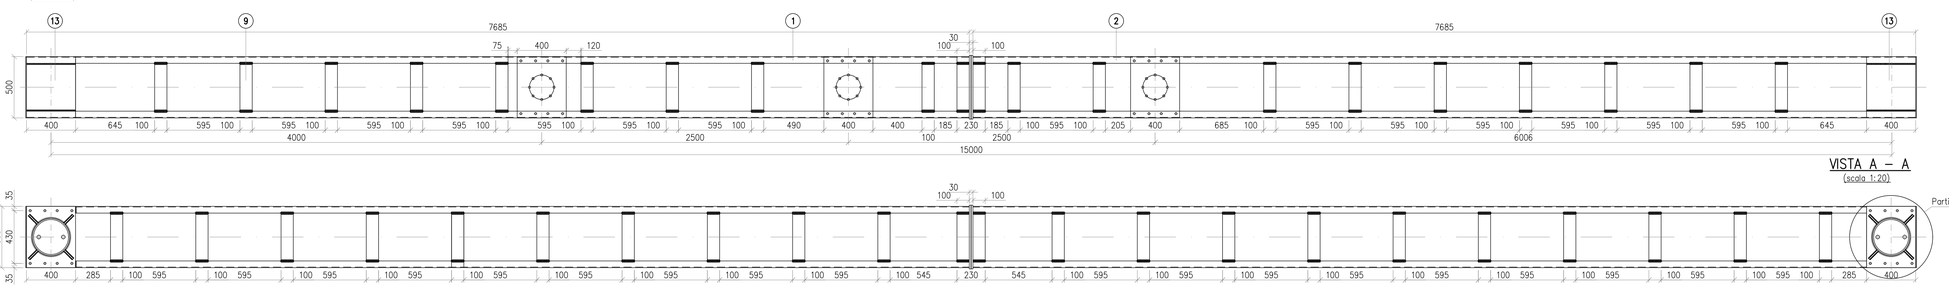

SEZIONE E – E
(scala 1:20)

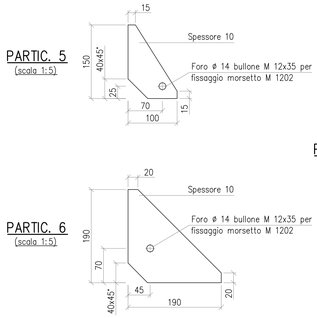

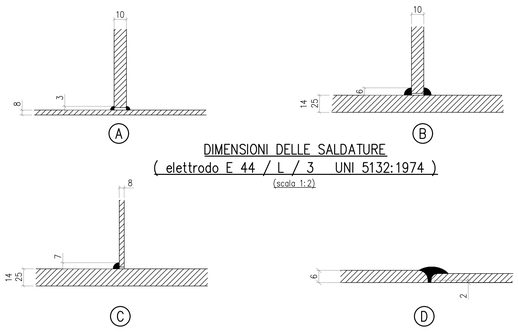

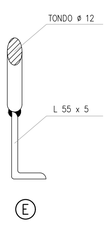

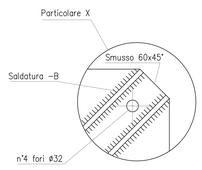

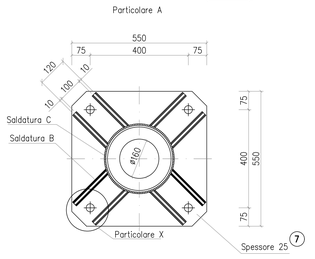

REVISIONE					
N.	DATA	DESCRIZIONE	ELABORATO	VERIFICATO	APPROVATO
00	dicembre 2021	Prima emissione	Geotech S.r.l.	Ing. P.Ricciardini	Dott. N.Ricciardini

PROGETTISTA	PROGETTO
GEOTECH S.r.l. SOCIETA' DI INGEGNERIA Via T.Nani, 7 Mortegno (SO) Tel. +39 0342610774 E-mail: info@geotech-srl.it Sito: www.geotech-srl.it SOCIETA' CERTIFICATA	REALIZZAZIONE NUOVA STAZIONE ELETTRICA 150/380 KV "SE SANLURI" E OPERE CONNESSE

COMMITTENTE
GREENENERGYSARDEGNA2

CODICE	ELABORATO
T067	Portale di attraversamento strada ATR 400/155-135 kV Lato 380 kV Stazione Elettrica

DATA	SCALA	UBICAZIONE
Dicembre 2021	varie	Regione Sardegna, Provincia Sud Sardegna

LIVELLO DI PROGETTO	CODIFICA ELABORATO
Definitivo	G855_DEF_T_067_Sost_app_unip_7-13_REV00

Questo documento contiene informazioni di proprietà della Geotech S.r.l. e deve essere esclusivamente utilizzato dal destinatario in relazione alle finalità per le quali è stato ricevuto. E' vietata qualsiasi forma di riproduzione o divulgazione senza l'esplicito consenso di Geotech S.r.l.