


AREE E SITI NON IDONEI - Alleg. D) Delib.G.R. n. 59/90 del 27.11.2020  
scala 1:50.000



**LEGENDA**

- WTG xx Aerogeneratore
- Cavidotto con livello di tensione max fino a 36 kV
- Cavidotto AT
- Cavidotto AT temporaneo
- Viabilità di progetto
- Viabilità da potenziare
- Limite comunale

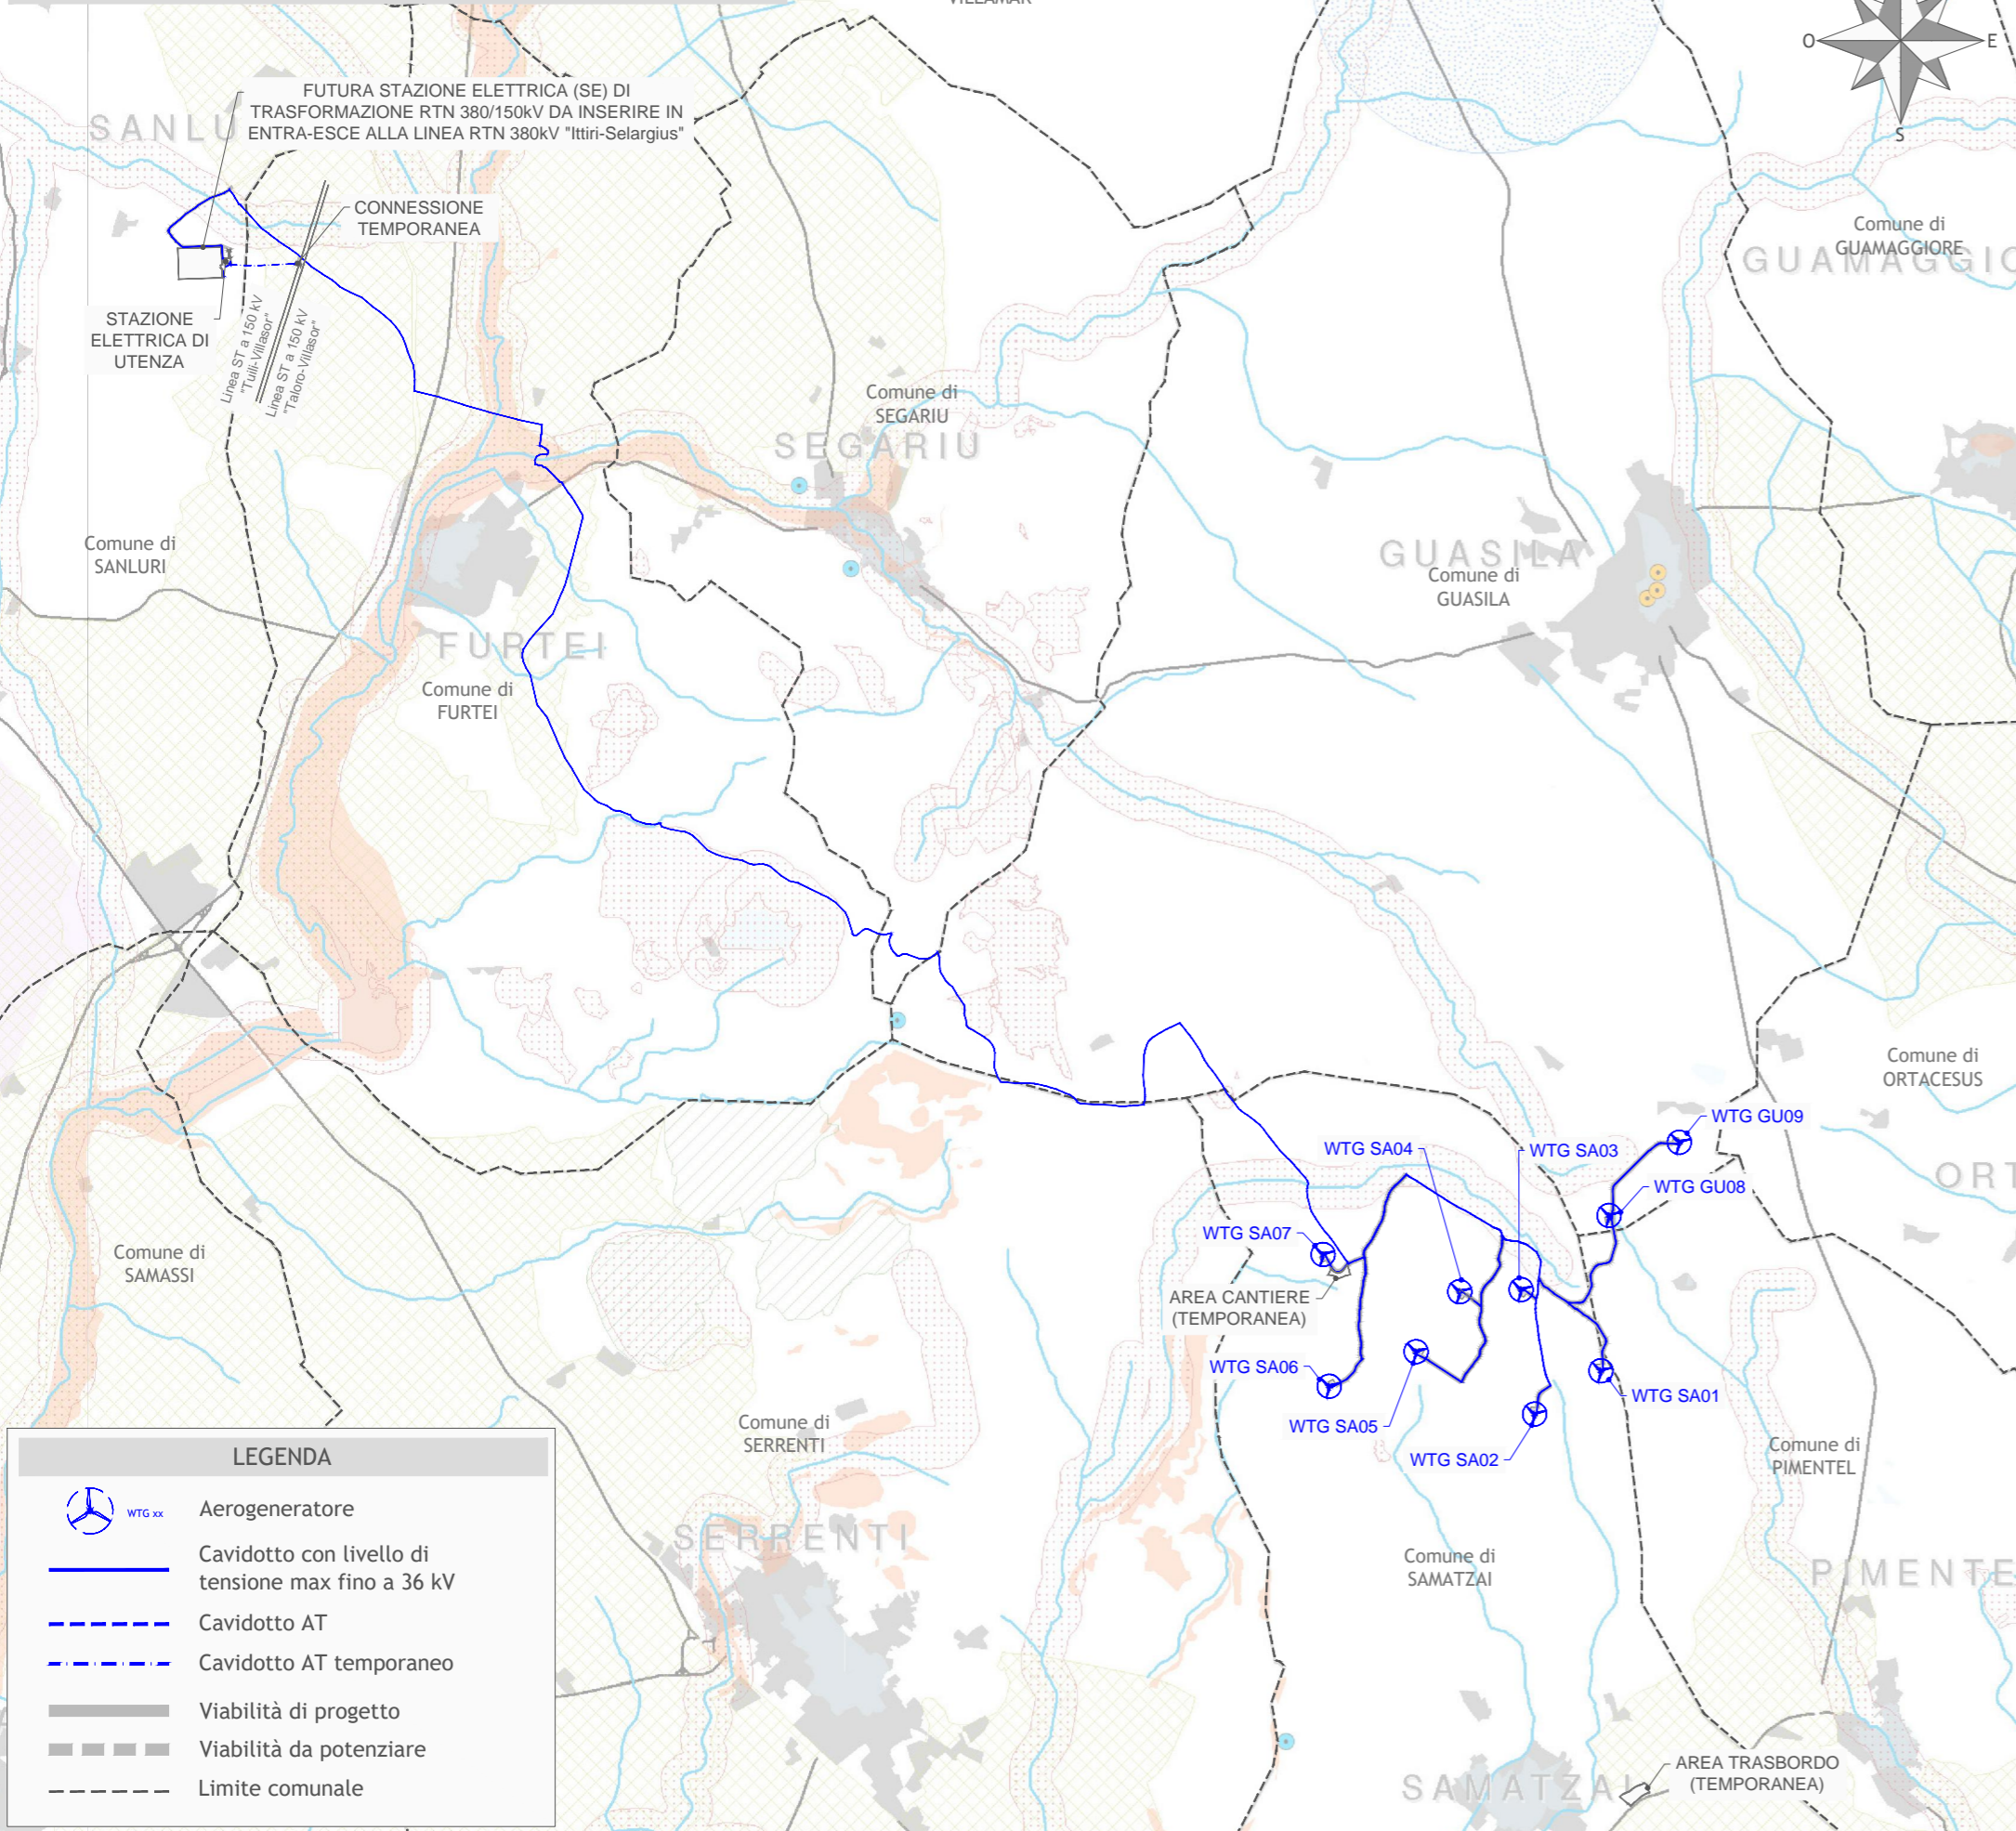

**LEGENDA**

**Ambiente e agricoltura**

- Aree naturali protette**  
Aree naturali protette nazionali (ai sensi della L.C.N. 394/1991) e regionali (ai sensi della L.R. 31/1989)
- Zone umide**  
Zone umide di importanza internazionale (ai sensi del D.P.R. 488/1976)
- Aree Rete Natura 2000**  
SIC (Siti di Interesse Comunitario, Direttiva 92/43/CEE) e ZPS (Zoni di Protezione Speciale, Direttiva 79/409/CEE)
- Important Bird Areas (IBA)**  
IBA individuate dalla LIPU nella Regione Sardegna
- Aree di presenza, riproduzione, alimentazione e transito di specie faunistiche protette**  
Centroidi delle aree con presenza di chirotterofauna  
Classi permanenti di protezione faunistica e di cultura (istituite e proposte) e aree di presenza specie animali tutelate da convenzioni internazionali
- Aree agricole interessate da produzioni di qualità**  
Terreni agricoli irrigati gestiti dai Consorzi di Bonifica
- Zone e agglomerati di qualità dell'aria**  
Agglomerato di Cagliari (ai sensi del D.Lgs. 155/2010)

**Assetto idrogeologico**

- Aree caratterizzate da situazioni di dissesto e/o rischio idrogeologico**  
Aree di pericolosità idraulica molto elevata (Hi4) o elevata (Hi3) e aree di pericolosità da frana molto elevata (Hg4) o elevata (Hg3)

**Paesaggio**

- Immobili e aree di notevole interesse pubblico (Art. 136 del D.Lgs. 42/2004)**  
Immobili di notevole interesse pubblico ai sensi dell'Art. 136 del D.Lgs. 42/2004  
Aree di notevole interesse pubblico ai sensi dell'Art. 136 del D.Lgs. 42/2004
- Zone tutelate (Art. 142 del D.Lgs. 42/2004)**  
Aree tutelate ai sensi dell'Art. 142 del D.Lgs. 42/2004
- Beni paesaggistici puntuali (Art. 143 del D.Lgs. 42/2004)**  
Grotte, caverne, alberi monumentali, monumenti naturali e archeologici, insediamenti sparsi, edifici e manufatti di valenza storico-culturale
- Beni paesaggistici lineari e areali (Art. 143 del D.Lgs. 42/2004)**  
Fiumi, torrenti e fascia costiera  
Baie, promontori, falesie, piccole isole, spiagge, dune, laghi, fiumi, torrenti, centri di antica formazione, botanico e fitogeografico, zone umide e zone umide costiere, aree a quota superiore ai 900 m s.l.m.
- Beni identitari (Art. 143 D.Lgs. 42/2004)**  
Edifici e manufatti di valenza storico-culturale, rete infrastrutturale storica e trame e manufatti del paesaggio agro-pastorale storico-culturale
- Aree di bonifica, saline e terrazzamenti storici, aree dell'organizzazione mineraria, Parco Geominerario ambientale e storico della Sardegna**
- Siti UNESCO**  
Complesso nuragico di Barunimi

**Regione Sardegna**  
**Provincia del Sud Sardegna**  
 Comuni di Pimentel, Samatzai, Guasila, Segariu, Furtei, Sanluri e Serrenti

**Impianto per la produzione di energia elettrica da fonte eolica denominato "NURADDEI", avente potenza nominale pari a 50,4 MW, da realizzarsi nei Comuni di Samatzai (SU) e Guasila (SU) e relative opere connesse ed infrastrutture indispensabili nei Comuni di Segariu (SU), Pimentel (SU), Furtei (SU), Sanluri (SU) e Serrenti (SU).**

Titolo

SCREENING DEI VINCOLI - AREE E SITI NON IDONEI

Scala	Formato Stampa	Numero documento
1:50.000	A3+	
	Foglio	Commissa
	1 di 1	214701
		Fase
		D
		Tipo doc.
		D
		Progr. doc.
		0122
		Rev.
		00

Proponente


GREENENERGYSARDEGNA2

**Green Energy Sardegna 2 Srl**  
 Piazza del Grano 3, Bolzano, P.IVA e Cod. Fisc. 02993950217

PROGETTO DEFINITIVO

Progettazione

**PROGETTO ENERGIA S.R.L.**  
 Via Serra 8 83031 Ariano Irpino (AV)  
 Tel. +39 0825 891313  
 www.progettoenergia.biz - info@progettoenergia.biz  
**SERVIZI DI INGEGNERIA INTEGRATI**  
 INTEGRATED ENGINEERING SERVICES

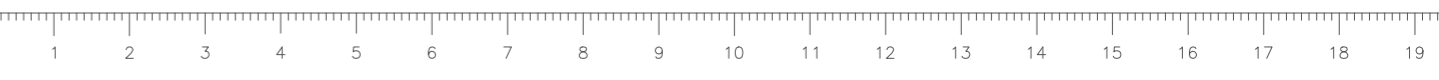

Sul presente elaborato sussiste il DIRITTO DI PROPRIETA'. Qualsiasi utilizzo non preventivamente autorizzato sarà perseguito ai sensi della normativa vigente.

Rev.	Data	Descrizione revisione	Redatto	Controllato	Approvato
00	23.11.2021	EMMISSIONE PER AUTORIZZAZIONE	S. P. IACOVIELLO	A. FIORENTINO	M. LO RUSSO