


CARTA TECNICA REGIONALE
SEZIONE N. 643030
BUTERA

-  AREA IMPIANTO AGRO-FOTOVOLTAICO PV HELIOS
-  SOTTOSTAZIONE ELETTRICA DI UTENTE PV HELIOS
-  SOTTOSTAZIONE ELETTRICA DI UTENTE ALLEANS RENEWABLE
-  LINEA AT 150 KV
-  LINEA AT 150 KV CONDIVISA

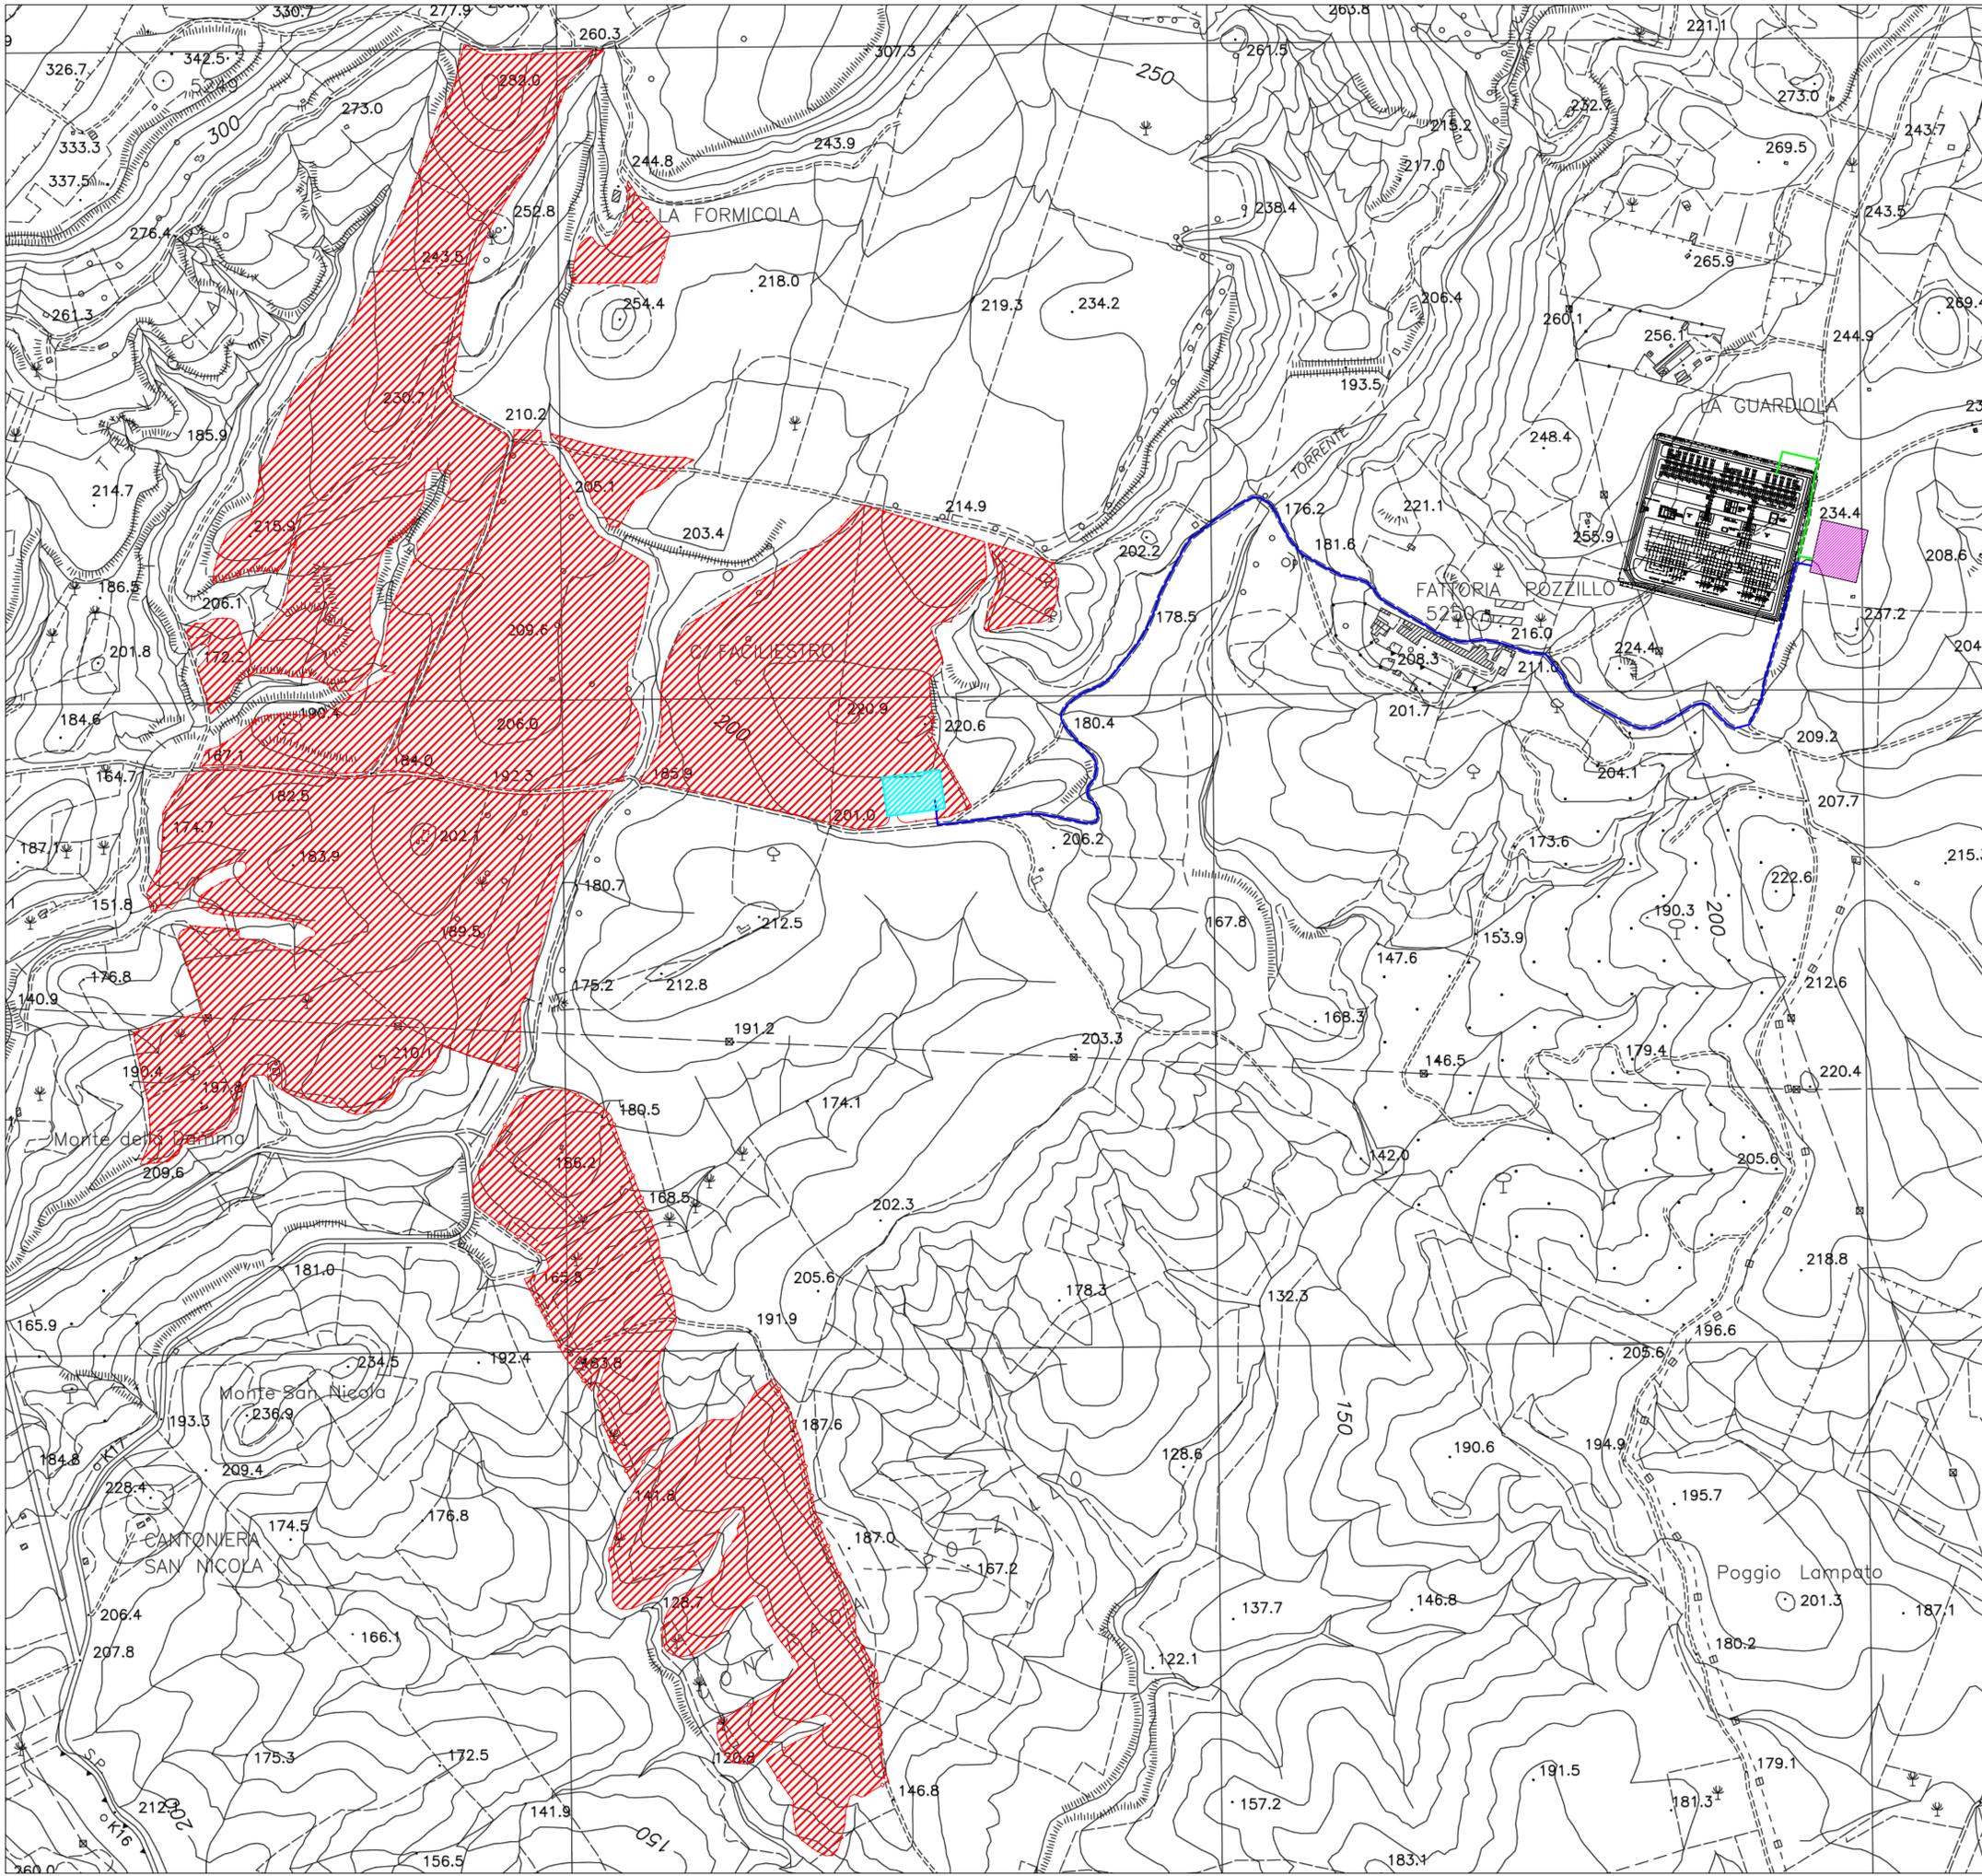

Committente:
PV HELIOS S.R.L.
Via Roma, 44
94019 Valguarnera Caropepe (EN)
C.F. / P.IVA 01290230869

Comune:
Butera (CL)

Indirizzo:
C.da Pozzillo

PROGETTO PER LA REALIZZAZIONE DI UN IMPIANTO ECO-AGRO-FOTOVOLTAICO DELLA POTENZA DI 113,82 MW_p INTEGRATO DA UN SISTEMA DI ACCUMULO DA 3 MW, COMPRESE LE RELATIVE OPERE DI CONNESSIONE ALLA RTN, DA REALIZZARSI IN TERRITORIO DEL COMUNE DI BUTERA (CL) IN CONTRADA POZZILLO

PROGETTAZIONE

AMBIENS SRL SOCIO UNICO
SOCIETA' DI INGEGNERIA
VIA ROMA, 44
94019 VALGUARNERA CAROPEPE (EN)
P.IVA: 01108850866
TEL-FAX: 0935 958856
CELL: 333 6903787
EMAIL: INFO@AMBIENS.IT
PEC: GUIDO.SCIUTO@ORDINE.INGEGNERIENNA.IT



TAV. 01
Inquadramento impianto di
connessione alla RTN su CTR

SCALA 1:5.000
REVISIONE 00
DATA 11/10/2021