


# Area impianto su curve di livello e punti di vista fotografici e fotoinserimento

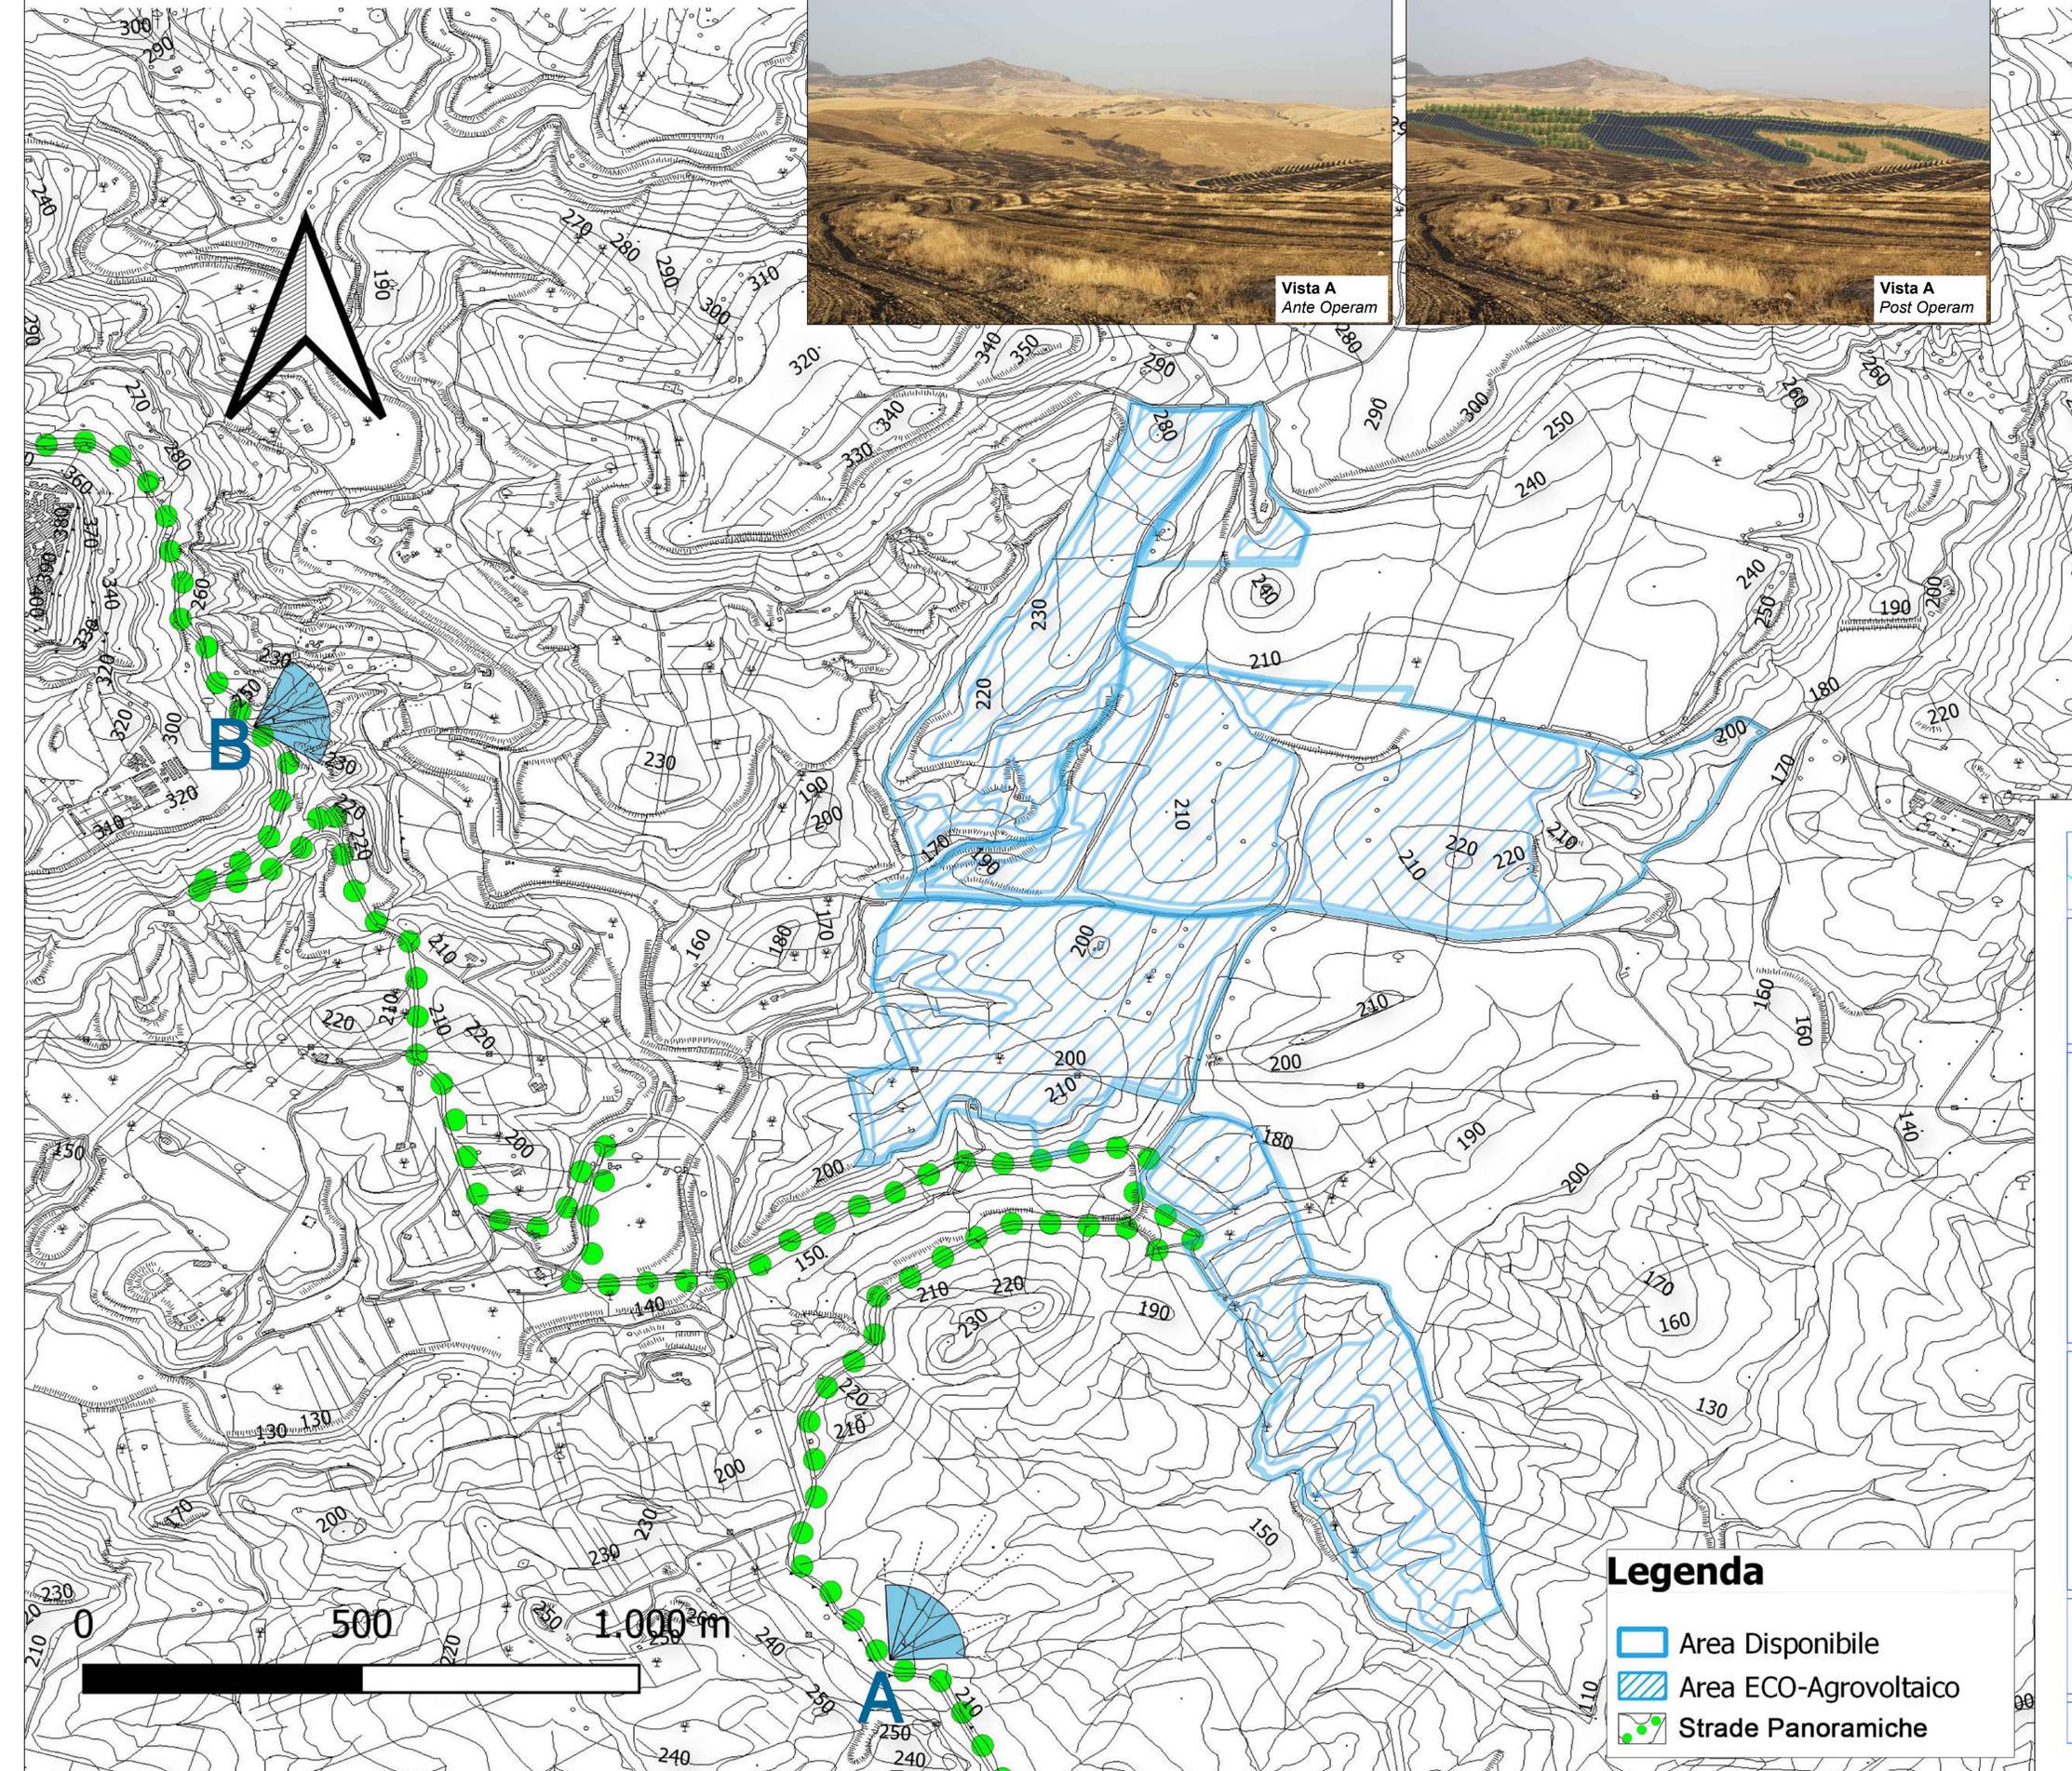

## Legenda

- Area Disponibile
- Area ECO-Agrovoltaico
- Strade Panoramiche



**Committente:**  
 PV Helios S.R.L.  
 Via Roma, 44  
 94019 Valguarnera Caropepe (EN)  
 C.F. 01259530861

**Comune:**  
 Butera (CL)  
  
**Indirizzo:**  
 C.da Pozzillo

**PROGETTO DI UN IMPIANTO A TERRA ECO-AGRO-FOTOVOLTAICO DI 113,59 MWp INTEGRATO DA UN SISTEMA DI ACCUMULO DA 3 MW, COMPRESIVO DELLE OPERE DI RETE, DA REALIZZARSI IN TERRITORIO DEL COMUNE DI BUTERA (CL) 93011 IN CONTRADA POZZILLO, SUI TERRENI AGRICOLI IDENTIFICATI SUI FOGLI 171, 173, 174, 175, 176, 200, 203, 204.**

**GRUPPO DI PROGETTAZIONE**  
 AMBIENS SRL SOCIO UNICO  
 SOCIETA' D'INGEGNERIA  
 VIA ROMA 44, 94019 VALGUARNERA CAROPEPE (EN), ITALY  
 TEL-FAX: 0935/958856 CELL. 0039 333 6903787  
 EMAIL: INFO@AMBIENS.IT  
 PEC: GUIDO.SCIUTO@ORDINE.INGEGNERIENNA.IT  
 P.IVA: 01108850866



**Tavola A23**  
 Area Impianto su curve di livello con punti di vista da strade panoramiche e fotoinserimento